


Схема расположения земельного участка или земельных участков
на кадастровом плане территории № _____ от _____

Утверждено



_____ (наименование документа об утверждении, включая наименования
_____ органов государственной власти или органов местного
_____ самоуправления, принявших решение об утверждении схемы
_____ или подписавших соглашение о перераспределении земельных участков)
от " ____ " _____ 20 ____ г. № _____

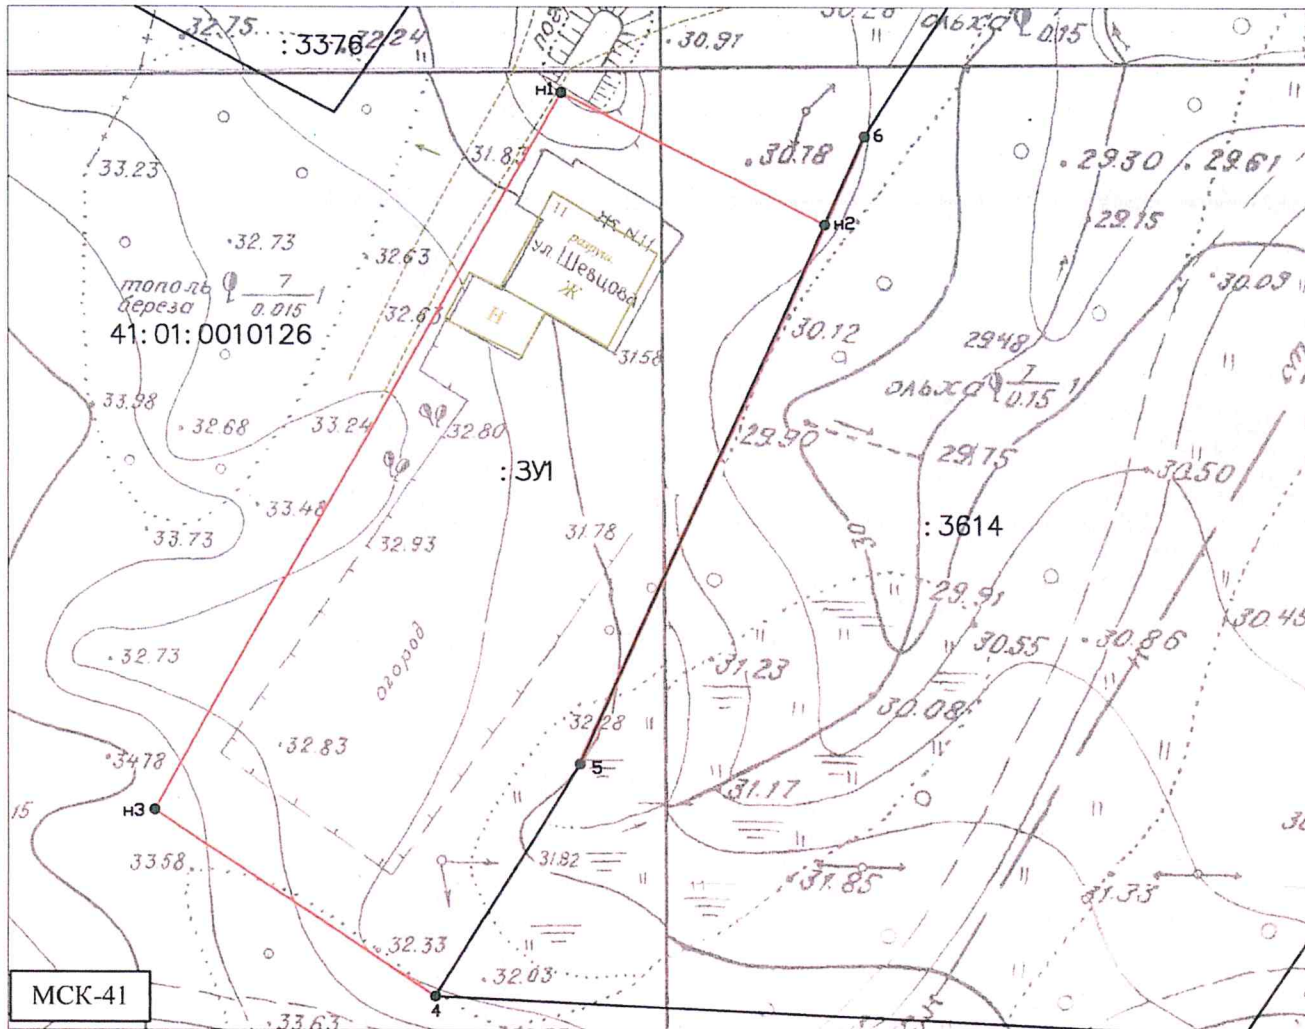

Условный номер земельного участка 41:01:0101026:3У1		
Площадь земельного участка 1282 кв.м		
обозначение характерных точек границ	координаты, м	
	X	Y
n1	559 613,63	1 417 271,09
n2	559 604,75	1 417 289,17
5	559 568,07	1 417 272,41
4	559 552,26	1 417 262,60
n3	559 564,96	1 417 243,43
n1	559 613,63	1 417 271,09

Масштаб 1:500

УСЛОВНЫЕ ОБОЗНАЧЕНИЯ:

- - поворотные точки границ
- ==== - граница земельных участков
- — — — - границы образуемого земельного участка
- 122 - кадастровый номер земельного участка
- 41:01:0010126:3У1 - условный номер образуемого участка
- 41:01:0010126 - номер кадастрового квартала

Исполнитель работ: ООО "Петропавловская кадастровая служба"