

Условные обозначения:

- Граница проектируемого участка
- Жилой многоквартирный дом

Ведомость покрытий:


Поз.	Наименование	Объем	Примечание
1	Асфальт	450 м ²	
2	Бордюр	70 м	
3	Светильники светодиодные	4 шт	▲
4	Скамейка	1 шт	
5	Мусорные контейнеры	2 шт	
6	Площадка для контейнеров 1,5х3 м с ограждением	4,5 м ²	X
7	Лестница с перилами	2,5х6 м	
8	Канализационные колодцы	5 шт.	●

План работ по благоустройству:

1. Демонтаж дорожного покрытия из щебня глубиной 35–40 см,
2. Срез грунта для расширения гостевой парковки;
3. Установка бордюров;
4. Устройство мусорной площадки 1,5х3 м,
5. Установка контейнеров для сбора мусора в количестве 2 шт.;
6. Ремонт лестницы 2,5х6 м, установка перил;
7. Замена и поднятие канализационных колодцев в количестве 5 шт.;
8. Устройство дорожного покрытия с гостевой парковкой с обязательной разуклонкой для отвода дождевой воды;
9. Установка светодиодных светильников на фасаде дома в количестве 4 шт.;
10. Установка скамейки

Дизайн-проект придомовой территории					
Камчатский край, г. Петропавловск-Камчатский, пр-кт Рыбаков, 9					
Изм	Кол.уч	Лист	№ док	Подпись	Дата
Выполнил	ИП Гусейнов				
Принял					
Благоустройство двора				Стадия	Лист
					3
				Листов	4
Генплан, М 1:400					

Мусорная площадка

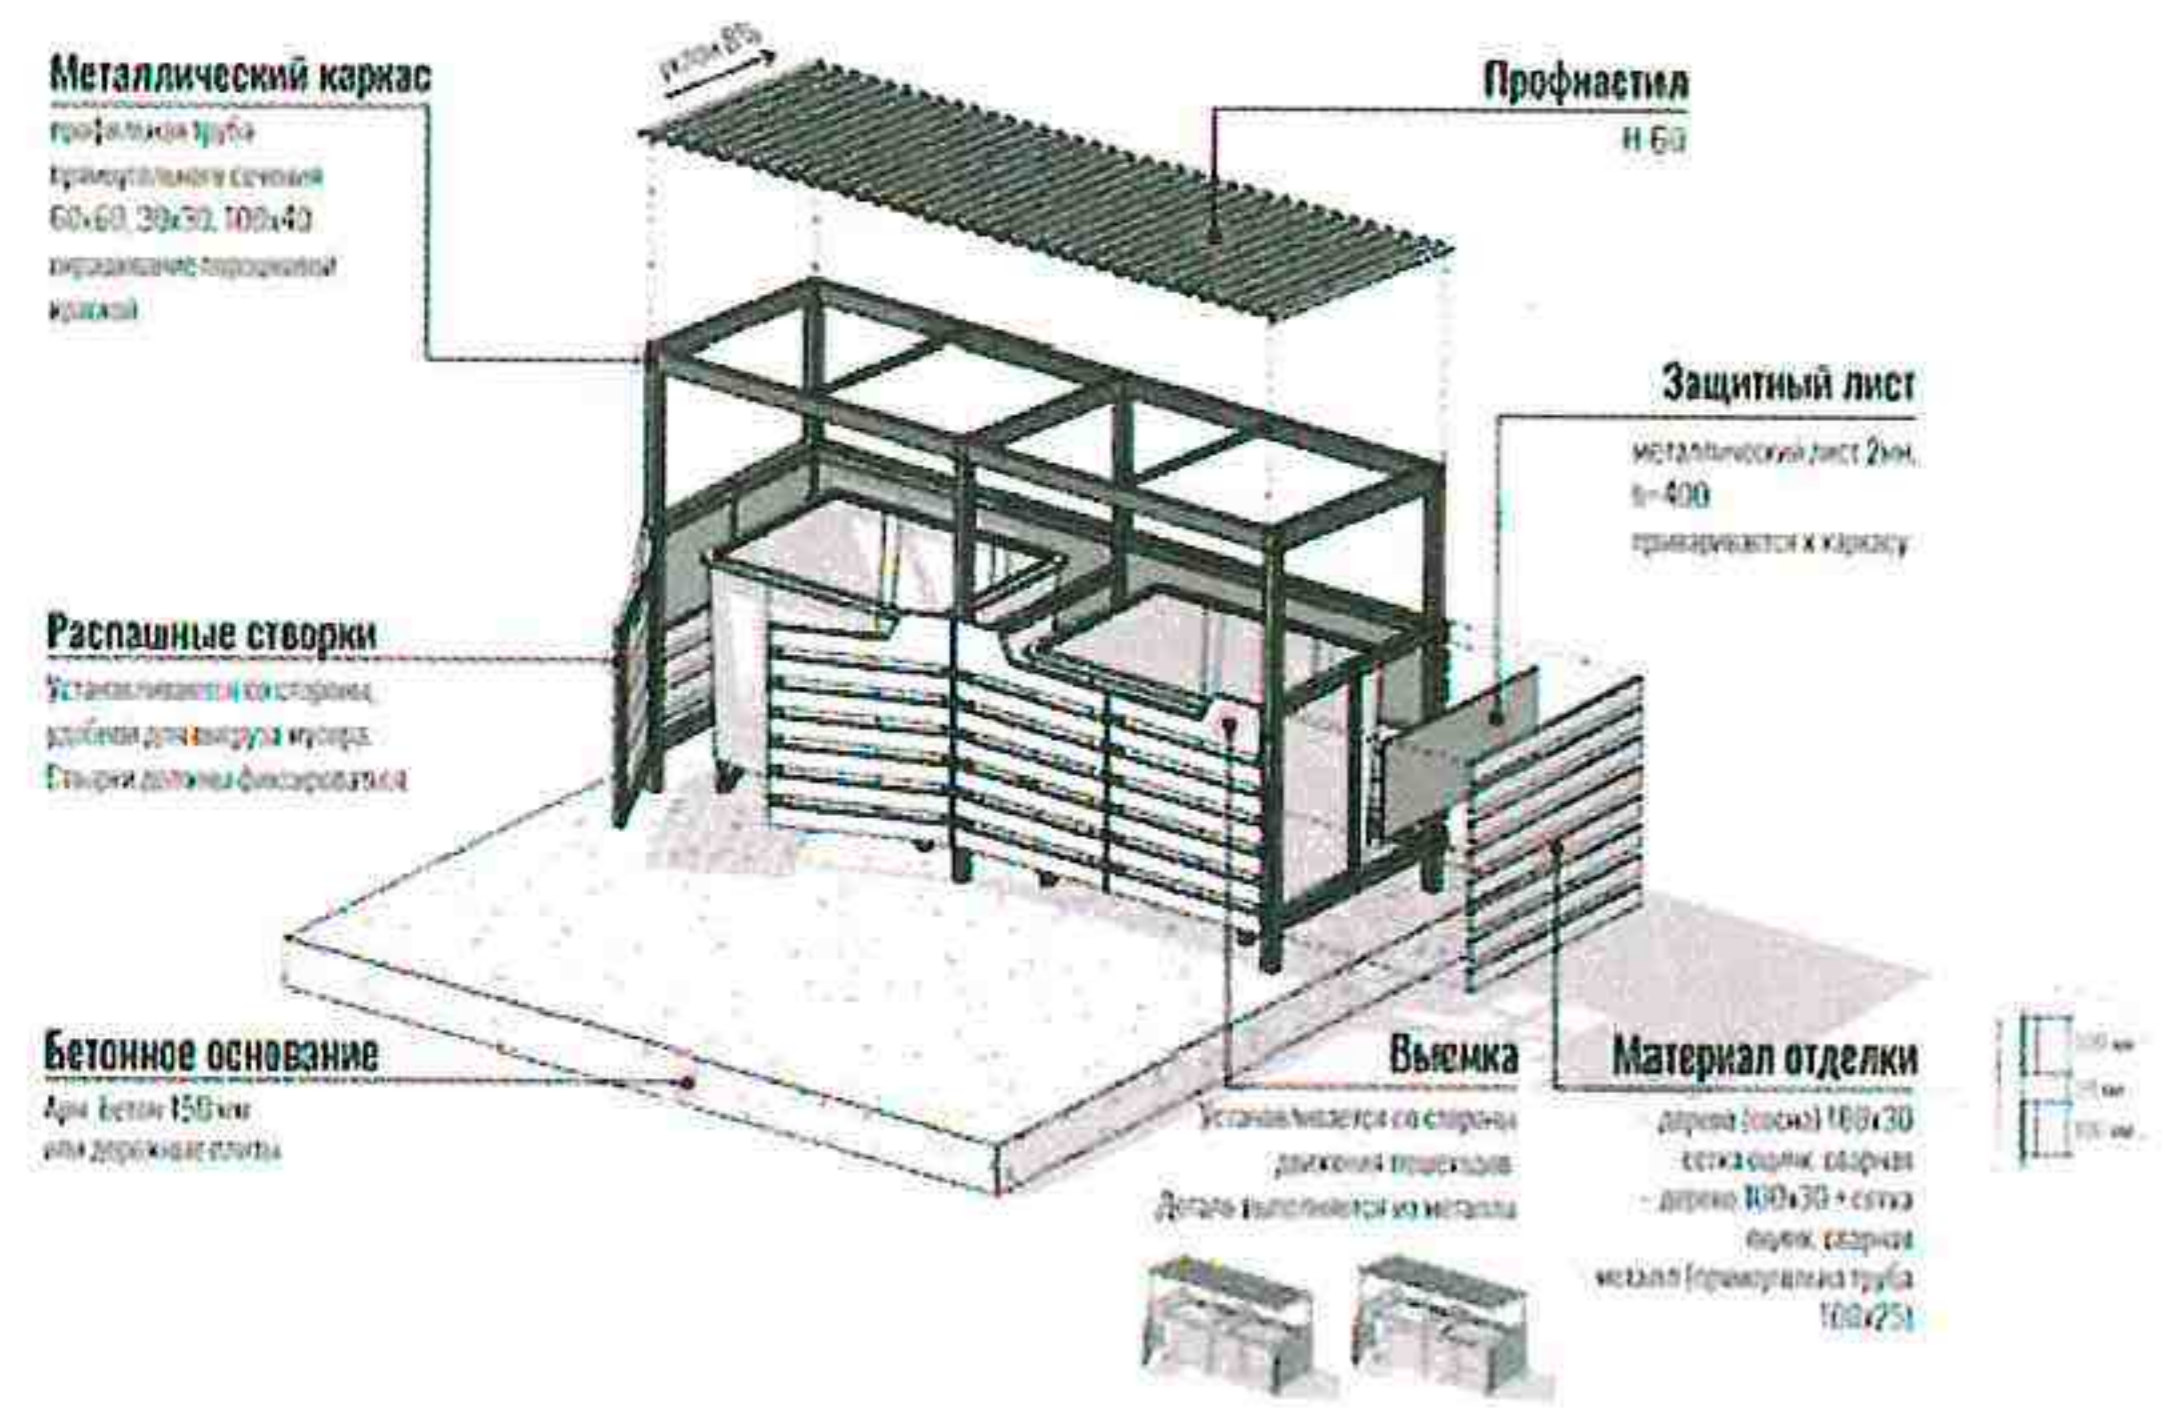

Мусорный бак



Лестница



Скамейка "Мадрид" www.hobbyuka.ru



Согласовано: *И.В. Гаврилов*

						Дизайн-проект придомовой территории		
						Камчатский край, г. Петропавловск-Камчатский, пр-кт Рыбаков, 9		
Изм	Кол.уч	Лист	№ док	Подпись	Дата			
Выполнил	ИП Гусейнов					Благоустройство двора		
Принял						Стадия	Лист	Листов
							4	4
						МАФ		