



ГЛАВА  
ПЕТРОПАВЛОВСК-КАМЧАТСКОГО ГОРОДСКОГО ОКРУГА

### ПОСТАНОВЛЕНИЕ

От 18.07.2019 г. № 84

#### **О предоставлении разрешения на отклонение от предельных параметров разрешенного строительства объекта капитального строительства «Индивидуальный жилой дом» на земельном участке с кадастровым номером 41:01:0010122:181**

В соответствии с частью 14 статьи 28 Федерального закона от 13.07.2015 № 212-ФЗ «О свободном порте Владивосток», статьей 40 Градостроительного кодекса Российской Федерации, административным регламентом, утвержденным постановлением администрации Петропавловск-Камчатского городского округа от 01.02.2019 № 175 «Об Административном регламенте предоставления администрации Петропавловск-Камчатского городского округа муниципальной услуги по предоставлению разрешения на отклонение от предельных параметров разрешенного строительства, реконструкции объекта капитального строительства на территории Петропавловск-Камчатского городского округа», на основании рекомендаций комиссии по землепользованию и застройке Петропавловск-Камчатского городского округа от 19.06.2019 о предоставлении разрешения на отклонение от предельных параметров разрешенного строительства объекта капитального строительства

ПОСТАНОВЛЯЮ:

1. Предоставить разрешение на отклонение от предельных параметров разрешенного строительства объекта капитального строительства «Индивидуальный жилой дом» на земельном участке с кадастровым номером 41:01:0010122:181 в части уменьшения отступов от северной границы земельного участка с 3 метров до 1 метра и от восточной границы земельного участка с 3 метров до 0 метров согласно чертежу градостроительного плана земельного участка от 29.01.2019 № гп 41-301-000-14, утвержденного приказом Управления архитектуры, градостроительства и земельных отношений администрации Петропавловск-Камчатского городского округа от 28.01.2019 № 175/19.

2. Управлению делами администрации Петропавловск-Камчатского городского округа опубликовать настоящее постановление в газете «Град Петра и Павла» и разместить на официальном сайте администрации Петропавловск-Камчатского городского округа в информационно-телекоммуникационной сети «Интернет».

*Исполняющий полномочия Главы  
Петропавловск-Камчатского городского округа  
Ю.Н. Иванова*

ГЛАВА  
ПЕТРОПАВЛОВСК-КАМЧАТСКОГО ГОРОДСКОГО ОКРУГА

### ПОСТАНОВЛЕНИЕ

От 18.07.2019 г. № 85

#### **О предоставлении разрешения на отклонение от предельных параметров разрешенного строительства объекта капитального строительства «Инженерно-изыскательский центр» на земельном участке с кадастровым номером 41:01:0010116:17893**

В соответствии с частью 14 статьи 28 Федерального закона от 13.07.2015 № 212-ФЗ «О свободном порте Владивосток», статьей 40 Градостроительного кодекса Российской Федерации, административным регламентом, утвержденным постановлением администрации Петропавловск-Камчатского городского округа от 01.02.2019 № 175 «Об Административном регламенте предоставления администрации Петропавловск-Камчатского городского округа муниципальной услуги по предоставлению разрешения на отклонение от предельных параметров разрешенного строительства, реконструкции объекта капитального строительства на территории Петропавловск-Камчатского городского округа», на основании рекомендаций комиссии по землепользованию и застройке Петропавловск-Камчатского городского округа от 19.06.2019 о предоставлении разрешения на отклонение от предельных параметров разрешенного строительства объекта капитального строительства

ПОСТАНОВЛЯЮ:

1. Предоставить разрешение на отклонение от предельных параметров разрешенного строительства объекта капитального строительства «Инженерно-изыскательский центр» на земельном участке с кадастровым номером 41:01:0010116:17893 в части уменьшения отступов от северной и западной границ земельного участка с 5 метров до 1 метра согласно чертежу градостроительного плана земельного участка от 15.01.2019 № гп 41-301-000-5, утвержденного приказом Управления архитектуры, градостроительства и земельных отношений администрации Петропавловск-Камчатского городского округа от 18.01.2019 № 110/19.

2. Управлению делами администрации Петропавловск-Камчатского городского округа опубликовать настоящее постановление в газете «Град Петра и Павла» и разместить на официальном сайте администрации Петропавловск-Камчатского городского округа в информационно-телекоммуникационной сети «Интернет».

*Исполняющий полномочия Главы  
Петропавловск-Камчатского городского округа  
Ю.Н. Иванова*

ГЛАВА  
ПЕТРОПАВЛОВСК-КАМЧАТСКОГО ГОРОДСКОГО ОКРУГА

### ПОСТАНОВЛЕНИЕ

От 18.07.2019 г. № 86

#### **Об отказе обществу с ограниченной ответственностью «Астара» в предоставлении разрешения на отклонение от предельных параметров разрешенного строительства объекта капитального строительства «Автосервис» на земельном участке с кадастровым номером 41:01:0010114:4939**

В соответствии с частью 14 статьи 28 Федерального закона от 13.07.2015 № 212-ФЗ «О свободном порте Владивосток», статьей 40 Градостроительного кодекса Российской Федерации, Решением Городской Думы Петропавловск-Камчатского городского округа от 28.04.2014 № 211-нд «О публичных слушаниях в Петропавловск-Камчатском городском округе», постановлением администрации Петропавловск-Камчатского городского округа от 01.02.2019 № 175 «Об Административном регламенте предоставления администрации Петропавловск-Камчатского городского округа муниципальной услуги по предоставлению разрешения на отклонение от предельных параметров разрешенного строительства, реконструкции объекта капитального строительства на территории Петропавловск-Камчатского городского округа», в целях соблюдения прав человека на благоприятные условия жизнедеятельности, прав и законных интересов правообладателей земельных участков и объектов капитального строительства, на основании рекомендаций комиссии по землепользованию и застройке Петропавловск-Камчатского городского округа от 19.06.2019 об отказе в предоставлении разрешения на отклонение от предельных параметров разрешенного строительства объекта капитального строительства, поскольку:

- предусмотренные частью 1 статьи 40 Градостроительного кодекса Российской Федерации основания предоставления испрашиваемого отклонения от предельных параметров разрешенного строительства объекта капитального строительства «Автосервис», выразившиеся в наличии неблагоприятных для застройки характеристик земельного участка, не нашли подтверждения;

- отсутствуют сведения о соблюдении технических регламентов в случае предоставления разрешения на испрашиваемое отклонение от предельных параметров разрешенного строительства в соответствии с частью 2 статьи 40 Градостроительного кодекса Российской Федерации;

- отсутствует схема планировочной организации земельного участка с учетом уменьшения отступов от границ земельного участка с указанием границ земельного участка и поворотных точек границ земельного участка, места расположения существующих, реконструируемых и/или планируемых к строительству объектов, озеленения территории, нормируемых санитарных и иных разрывов (в метрах),

ПОСТАНОВЛЯЮ:

1. Отказать обществу с ограниченной ответственностью «Астара» в предоставлении разрешения на отклонение от предельных параметров разрешенного строительства объекта капитального строительства «Автосервис» на земельном участке с кадастровым номером 41:01:0010114:4939 в части уменьшения отступов от границ земельного участка с 5 метров до 1 метра согласно чертежу градостроительного плана земельного участка от 27.03.2018 № гп 41-301-000-54, утвержденного приказом Управления архитектуры, градостроительства и земельных отношений администрации Петропавловск-Камчатского городского округа от 27.03.2018 № 190/18.

2. Управлению делами администрации Петропавловск-Камчатского городского округа опубликовать настоящее постановление в газете «Град Петра и Павла» и разместить на официальном сайте администрации Петропавловск-Камчатского городского округа в информационно-телекоммуникационной сети «Интернет».

*Исполняющий полномочия Главы  
Петропавловск-Камчатского городского округа  
Ю.Н. Иванова*

ГОРОДСКАЯ ДУМА  
ПЕТРОПАВЛОВСК-КАМЧАТСКОГО ГОРОДСКОГО ОКРУГА

### РЕШЕНИЕ

от 26.06.2019 № 180-нд

#### **О внесении изменения в Устав Петропавловск-Камчатского городского округа**

*Принято Городской Думой  
Петропавловск-Камчатского городского округа  
(решение от 26.06.2019 № 454-р)*

Пункт 43 части 1 статьи 11 изложить в следующей редакции:  
«43) организация в соответствии с Федеральным законом от 24.07.2007 № 221-ФЗ «О кадастровой деятельности» выполнения комплексных кадастровых работ и утверждение карты-плана территории;».

*Глава  
Петропавловск-Камчатского городского округа  
В.Ю. Иваненко*

Изменения в Устав  
Петропавловск-Камчатского городского округа  
зарегистрированы Управлением Министерства юстиции  
Российской Федерации по Камчатскому краю 17 июля 2019 года,  
государственный регистрационный № гп 913010002019005

АДМИНИСТРАЦИЯ  
ПЕТРОПАВЛОВСК-КАМЧАТСКОГО ГОРОДСКОГО ОКРУГА

## ПОСТАНОВЛЕНИЕ

18.07.2019 г. № 1521

### О порядке реализации дополнительных мер муниципальной социальной поддержки для отдельных категорий граждан, проживающих на территории Петропавловск-Камчатского городского округа

В целях реализации Решения Городской Думы Петропавловск-Камчатского городского округа от 25.04.2019 № 167-нд «О дополнительной мерах муниципальной социальной поддержки для отдельных категорий граждан, проживающих на территории Петропавловск-Камчатского городского округа»

ПОСТАНОВЛЯЮ:

1. Утвердить порядок реализации дополнительных мер муниципальной социальной поддержки для отдельных категорий граждан, проживающих на территории Петропавловск-Камчатского городского округа согласно приложению.

2. Управлению делами администрации Петропавловск-Камчатского городского округа опубликовать настоящее постановление в газете «Град Петра и Павла» и разместить на официальном сайте администрации Петропавловск-Камчатского городского округа в информационно-телекоммуникационной сети «Интернет».

3. Признать утратившими силу:

3.1 постановление администрации Петропавловск-Камчатского городского округа от 01.11.2013 № 3191 «О порядке реализации мер муниципальной социальной поддержки неработающим пенсионерам и (или) инвалидам, отдельным категориям семей и граждан, проживающим на территории Петропавловск-Камчатского городского округа»;

3.2 постановление администрации Петропавловск-Камчатского городского округа от 07.02.2014 № 273 «О внесении изменений в постановление администрации Петропавловск-Камчатского городского округа от 01.11.2013 № 3191 «О порядке реализации мер муниципальной социальной поддержки отдельным категориям граждан, проживающим на территории Петропавловск-Камчатского городского округа»;

3.3 постановление администрации Петропавловск-Камчатского городского округа от 18.11.2014 № 2850 «О внесении изменений в постановление администрации Петропавловск-Камчатского городского округа от 01.11.2013 № 3191 «О порядке реализации мер муниципальной социальной поддержки отдельным категориям граждан, проживающим на территории Петропавловск-Камчатского городского округа»;

3.4 постановление администрации Петропавловск-Камчатского городского округа от 25.12.2014 № 3248 «О внесении изменений в постановление администрации Петропавловск-Камчатского городского округа от 01.11.2013 № 3191 «О порядке реализации мер муниципальной социальной поддержки отдельным категориям граждан, проживающим на территории Петропавловск-Камчатского городского округа»;

3.5 постановление администрации Петропавловск-Камчатского городского округа от 27.05.2015 № 1296 «О внесении изменений в постановление администрации Петропавловск-Камчатского городского округа от 01.11.2013 № 3191 «О порядке реализации мер муниципальной социальной поддержки отдельным категориям граждан, проживающим на территории Петропавловск-Камчатского городского округа»;

3.6 постановление администрации Петропавловск-Камчатского городского округа от 05.04.2016 № 432 «О внесении изменений в постановление администрации Петропавловск-Камчатского городского округа от 01.11.2013 № 3191 «О порядке реализации мер муниципальной социальной поддержки отдельным категориям граждан, проживающим на территории Петропавловск-Камчатского городского округа»;

3.7 постановление администрации Петропавловск-Камчатского городского округа от 04.05.2017 № 950 «О внесении изменений в постановление администрации Петропавловск-Камчатского городского округа от 01.11.2013 № 3191 «О порядке реализации мер муниципальной социальной поддержки старшему поколению, отдельным категориям семей и граждан, проживающим на территории Петропавловск-Камчатского городского округа»;

3.8 постановление администрации Петропавловск-Камчатского городского округа от 11.01.2019 № 22 «О внесении изменений в постановление администрации Петропавловск-Камчатского городского округа от 01.11.2013 № 3191 «О порядке реализации мер муниципальной социальной поддержки неработающим пенсионерам и (или) инвалидам, отдельным категориям семей и граждан, проживающим на территории Петропавловск-Камчатского городского округа».

4. Настоящее постановление вступает в силу после дня его официального опубликования и распространяется на правоотношения, возникшие с 26.04.2019.

5. Контроль за исполнением настоящего постановления возложить на заместителя Главы администрации Петропавловск-Камчатского городского округа – начальника Управления образования администрации Петропавловск-Камчатского городского округа.

*Исполняющий полномочия Главы  
Петропавловск-Камчатского городского округа  
Ю.Н. Иванова*

Приложение  
к постановлению администрации  
Петропавловск-Камчатского  
городского округа  
от 18.07.2019 № 1521

### Порядок реализации дополнительных мер муниципальной социальной поддержки для отдельных категорий граждан, проживающих на территории Петропавловск-Камчатского городского округа

#### 1. Общие положения

1.1. Порядок реализации дополнительных мер муниципальной социальной поддержки для отдельных категорий граждан, проживающих на территории Петропавловск-Камчатского городского округа (далее по тексту раздела 1 – Порядок), разработан в соответствии с Решением Городской Думы Петропавловск-Камчатского городского округа от 25.04.2019 № 167-нд «О дополнительных мерах муниципальной социальной поддержки для отдельных категорий граждан, проживающих на территории Петропавловск-Камчатского городского округа» и устанавливает требования к предоставлению и размеры дополнительных мер муниципальной социальной поддержки, а также требования к документам, необходимым для предоставления дополнительных мер муниципальной социальной поддержки, в том числе перечень таких документов.

1.2. Уполномоченным органом на предоставление дополнительных мер муниципальной социальной поддержки для отдельных категорий граждан, проживающих на территории Петропавловск-Камчатского городского округа (далее по тексту раздела 1 Порядка – граждане, меры социальной поддержки), является Управление образования администрации Петропавловск-Камчатского городского округа (далее – по тексту раздела 1 Порядка – Уполномоченный орган).

1.3. Меры социальной поддержки предоставляются гражданам Российской Федерации, зарегистрированным по месту жительства либо по месту пребывания на территории Петропавловск-Камчатского городского округа в соответствии с Законом Российской Федерации от 25.06.1993 № 5242-1 «О праве граждан Российской Федерации на свободу передвижения, выбор места пребывания и жительства в пределах Российской Федерации».

1.4. Справка из образовательной организации о размере стипендии либо справка об отсутствии стипендии действительны в течение 1 месяца со дня выдачи.

Документы о регистрации по месту пребывания действительны в течение срока регистрации гражданина по месту пребывания на территории Петропавловск-Камчатского городского округа.

Справка из медицинской организации, подтверждающая заболевание ребенка (детей) сахарным диабетом действительна в течение года, в котором она выдана.

1.5. Документы, предоставленные гражданином (его представителем) должны удовлетворять следующим требованиям:

1.5.1 в заявлении должны быть заполнены все реквизиты;

1.5.2 документы, выданные иностранными государствами, должны быть легализованы (удостоверены посредством апостыля) в соответствии с законодательством Российской Федерации и переведены на русский язык;

1.5.3 не иметь подчисток либо приписок, зачеркнутых слов и иных не оговоренных в них исправлений, а также серьезных повреждений, не позволяющих однозначно толковать их содержание;

1.5.4 соответствие фамилии, имени, отчества, даты рождения гражданина в представленных им (его представителем) документах со сведениями, указанными в документах, удостоверяющих личность гражданина.

1.6. Состав семьи, а также совокупный доход семьи и одиноко проживающего гражданина определяются в соответствии с Федеральным законом от 05.04.2003 № 44-ФЗ «О порядке учета доходов и расчета среднедушевого дохода семьи и дохода одиноко проживающего гражданина для признания их малоимущими и оказания им государственной социальной помощи».

При исчислении размера совокупного дохода семьи или одиноко проживающего гражданина не учитываются денежные эквиваленты предоставляемых гражданам мер социальной поддержки, установленных нормативными правовыми актами Городской Думы Петропавловск-Камчатского городского округа.

1.7. Сведения о доходах представляются гражданами в соответствии с постановлением Правительства Российской Федерации от 20.08.2003 № 512 «О перечне видов доходов, учитываемых при расчете среднедушевого дохода семьи и дохода одиноко проживающего гражданина для оказания им государственной социальной помощи».

Уровень ежемесечного дохода граждан, зарегистрированных в качестве индивидуальных предпринимателей, подающих декларацию по налогу, уплачиваемому в связи с применением упрощенной системы налогообложения, для целей предоставления мер социальной поддержки принимается в размере двукратного прожиточного минимума в расчете на душу населения, установленного в Камчатском крае. В случае если предпринимательская деятельность осуществляется на основании свидетельства об уплате единого налога на вмененный доход, для расчета совокупного дохода принимается базовая доходность по видам деятельности.

1.8. при проживании супругов (родителей) по месту жительства (месту пребывания) отдельно друг от друга, а также отдельно от их несовершеннолетних детей, в том числе усыновленных или находящихся под опекой, представляются документы о доходах обоих супругов (родителей).

При проживании ребенка (детей) с одним из супругов (родителей) меры социальной поддержки предоставляются супругу (родителю), с которым ребенок (дети) зарегистрированы по месту жительства либо по месту пребывания на территории Петропавловск-Камчатского городского округа.

1.9. Финансирование мер социальной поддержки осуществляется за счет средств бюджета Петропавловск-Камчатского городского округа в пределах бюджетных ассигнований, предусмотренных на исполнение соответствующих обязательств.

#### 2. Оказание материальной помощи одиноким, либо совместно проживающим малообеспеченным неработающим пенсионерам и (или) инвалидам, находящимся в трудной жизненной ситуации, на приобретение товаров и услуг, необходимых для выхода из трудной жизненной ситуации

2.1. Право на оказание материальной помощи на приобретение товаров и услуг, необходимых для выхода из трудной жизненной ситуации (далее по тексту раздела 2 Порядка – материальная помощь), имеют одинокие или совместно проживающие малообеспеченные неработающие пенсионеры и (или) инвалиды, находящиеся в трудной жизненной ситуации, среднедушевой доход которых ниже величины прожиточного минимума, установленного по Камчатскому краю на душу населения (далее по тексту раздела 2 Порядка – граждане, одинокий гражданин). Материальная помощь оказывается 1 раз в год в размере 10 000 (десяти тысяч) рублей на основании заявления.

2.2. к заявлению прилагаются следующие документы:

2.2.1 паспорт гражданина Российской Федерации заявителя;

2.2.2 документ, удостоверяющий личность представителя заявителя (оригинал или нотариально заверенная копия); документ, подтверждающий полномочие представителя заявителя, обратившегося с заявлением от имени заявителя (оригинал, нотариально заверенная копия или копия доверенности, заверенная в соответствии с законодательством Российской Федерации);

2.2.3 документы:

- подтверждающие совместное либо одинокое проживание граждан по месту жительства на территории Петропавловск-Камчатского городского округа;

- подтверждающие совместное либо одинокое проживание граждан по месту пребывания на территории Петропавловск-Камчатского городского округа (для граждан, зарегистрированных по месту пребывания);

2.2.4 трудовые книжки (трудовая книжка), подтверждающие (подтверждающая) прекращение работы и (или) иной деятельности, в период которой граждане (одинокий гражданин) подлежали (подлежал) обязательному пенсионному страхованию в соответствии с Федеральным законом от 15.12.2001 № 167-ФЗ «Об обязательном пенсионном страховании в Российской Федерации»;

2.2.5 сведения о доходах граждан (одинокого гражданина) за три последних календарных месяца, предшествующих месяцу подачи заявления, в соответствии с пунктом 1.7 настоящего Порядка;

2.2.6 свидетельство о смерти супруги (супруга) (в случае если брак не расторгнут);

2.2.7 документ, подтверждающий изменение фамилии (имени, отчества) гражданина (при изменении фамилии (имени, отчества));

2.2.8 справки (справка) МСЭ (для граждан (одинокого гражданина), имеющих (имеющего) группу инвалидности);

2.2.9 сведения о состоянии индивидуального лицевого счета застрахованного лица по данным индивидуального (персонифицированного) учета в системе обязательного пенсионного страхования каждого совместно проживающего либо одинокого гражданина;

2.2.10 реквизиты лицевого счета в кредитной организации, оформленного на имя заявителя.

2.3. Граждане (одинокий гражданин) вправе представить иные документы, подтверждающие трудную жизненную ситуацию.

#### 3. Оказание материальной помощи одиноким, либо совместно проживающим малообеспеченным неработающим пенсионерам и (или) инвалидам, находящимся в трудной жизненной ситуации, в связи со смертью супруга (супруги) и (или) близких родственников (близкого родственника)

3.1. Право на оказание материальной помощи в связи со смертью супруга (супруги) и (или) близких родственников (близкого родственника) имеют одинокие, либо совместно проживающие малообеспеченные неработающие пенсионеры и (или) инвалиды, находящиеся в трудной жизненной ситуации, среднедушевой доход которых ниже величины прожиточного минимума, установленного по Камчатскому краю на душу населения (далее по тексту раздела 3 Порядка – материальная помощь, граждане, одинокий гражданин).

Материальная помощь оказывается одновременно в размере 10 000 (десяти тысяч) рублей на основании заявления.

3.2. к заявлению прилагаются следующие документы:

3.2.1 паспорт гражданина Российской Федерации заявителя;

3.2.2 документ, удостоверяющий личность представителя заявителя (оригинал или нотариально заверенная копия); документ, подтверждающий полномочие представителя заявителя, обратившегося с заявлением от имени заявителя (оригинал, нотариально заверенная копия или копия доверенности, заверенная в соответствии с законодательством Российской Федерации);

3.2.3 документы:

- подтверждающие совместное либо одинокое проживание граждан по месту жительства на территории Петропавловск-Камчатского городского округа;

- подтверждающие совместное либо одинокое проживание граждан по месту пребывания на территории Петропавловск-Камчатского городского округа (для граждан, зарегистрированных по месту пребывания);

3.2.4 трудовые книжки (трудовая книжка), подтверждающие (подтверждающая) прекращение работы и (или) иной деятельности, в период которой граждане (одинокий гражданин) подлежали (подлежал) обязательному пенсионному страхованию в соответствии с Федеральным законом от 15.12.2001 № 167-ФЗ «Об обязательном пенсионном страховании в Российской Федерации»;

3.2.5 сведения о доходах граждан (одинокого гражданина) за три последних календарных месяца, предшествующих месяцу подачи заявления, в соответствии с требованиями пункта 1.7 настоящего Порядка;

3.2.6 свидетельство о смерти супруги (супруга) (в случае если брак не расторгнут) и (или) близких родственников (близкого родственника);

3.2.7 документ, подтверждающий изменение фамилии (имени, отчества) гражданина (при изменении фамилии (имени, отчества));

3.2.8 справки (справка) МСЭ (для граждан (одинокого гражданина), имеющим (имеющего) группу инвалидности);

3.2.9 сведения о состоянии индивидуального лицевого счета застрахованного лица по данным индивидуального (персонифицированного) учета в системе обязательного пенсионного страхования каждого совместно проживающего либо одинокого гражданина;

3.2.10 документ, подтверждающий брак заявителя с умершим супругом (супругой) либо родство с умершими близкими родственниками (умершим близким родственником);

3.2.11 реквизиты лицевого счета в кредитной организации, оформленного на имя заявителя.

3.3. Граждане (одинокий гражданин) вправе представить иные документы, подтверждающие трудную жизненную ситуацию.

3.4. Право на обращение за получением материальной помощи сохраняется в течение 6 (шести) месяцев со дня смерти супруга (супруги) и (или) близких родственников (близкого родственника) гражданина.

#### **4. Оказание материальной помощи одиноким, либо совместно проживающим малообеспеченным неработающим пенсионерам и (или) инвалидам, находящимся в трудной жизненной ситуации, в связи с выездом на лечение за пределы Камчатского края (по медицинским показаниям)**

4.1. Право на оказание материальной помощи в связи с выездом на лечение за пределы Камчатского края (по медицинским показаниям) имеют одиноко, либо совместно проживающие малообеспеченные неработающие пенсионеры и (или) инвалиды, находящиеся в трудной жизненной ситуации, среднедушевой доход которых ниже величины прожиточного минимума, установленного по Камчатскому краю на душу населения (далее по тексту раздела 4 Порядка – материальная помощь, граждане, одинокий гражданин).

Материальная помощь оказывается одновременно, в размере 10 000 (десяти тысяч) рублей, на основании заявления.

4.2. к заявлению прилагаются следующие документы:

4.2.2 паспорт гражданина Российской Федерации заявителя

4.2.3 документ, удостоверяющий личность представителя заявителя (оригинал или нотариально заверенная копия); документ, подтверждающий полномочие представителя заявителя, обратившегося с заявлением от имени заявителя (оригинал, нотариально заверенная копия или копия доверенности, заверенная в соответствии с законодательством Российской Федерации);

4.2.4 документы:

- подтверждающие совместное либо одинокое проживание граждан по месту жительства на территории Петропавловск-Камчатского городского округа;

- подтверждающие совместное либо одинокое проживание граждан по месту пребывания на территории Петропавловск-Камчатского городского округа (для граждан, зарегистрированных по месту пребывания);

4.2.5 трудовые книжки (трудовая книжка), подтверждающие (подтверждающая) прекращение работы и (или) иной деятельности, в период которой граждане (одинокий гражданин) подлежали (подлежал) обязательному пенсионному страхованию в соответствии с Федеральным законом от 15.12.2001 № 167-ФЗ «Об обязательном пенсионном страховании в Российской Федерации»;

4.2.6 сведения о доходах каждого совместно проживающего либо одинокого гражданина за три последних календарных месяца, предшествующих месяцу подачи заявления о компенсации расходов, в соответствии с пунктом 1.11 настоящего Порядка;

4.2.7 свидетельство о смерти супруги (супруга) (в случае если брак не расторгнут);

4.2.8 документ, подтверждающий изменение фамилии (имени, отчества) гражданина (при изменении фамилии (имени, отчества));

4.2.9 справки (справка) МСЭ (для граждан (одинокого гражданина), имеющим (имеющего) группу инвалидности);

4.2.10 сведения о состоянии индивидуального лицевого счета застрахованного лица по данным индивидуального (персонифицированного) учета в системе обязательного пенсионного страхования каждого совместно проживающего либо одинокого гражданина;

4.2.11 реквизиты лицевого счета в кредитной организации, оформленного на имя заявителя;

4.2.12 документ, подтверждающий необходимость выезда на лечение за пределы Камчатского края (справка, вызов либо направление на госпитализацию для лечения), на бланке медицинской организации;

4.2.13 документ, подтверждающий проведенное лечение за пределами Камчатского края (выписной эпикриз, справка, выписка из медицинской документации), на бланке медицинской организации либо обратный талон к санаторно-курортной карте (в случае если заявитель обратился за материальной помощью после проведенного лечения).

4.3. Граждане (одинокий гражданин) вправе представить иные документы, подтверждающие трудную жизненную ситуацию.

4.4. Право на обращение за получением материальной помощи сохраняется в течение 6 (шести) месяцев после завершения лечения за пределами Камчатского края (по медицинским показаниям).

#### **5. Оказание материальной помощи малообеспеченным безработным гражданам в возрасте от 50 лет и старше (женщинам) и от 55 лет и старше (мужчинам)**

5.1. Право на оказание материальной помощи имеют малообеспеченные безработные граждане в возрасте от 50 лет и старше (женщины) и от 55 лет и старше (мужчины), среднедушевой доход которых ниже величины прожиточного минимума, установленного по Камчатскому краю на душу населения (далее по тексту раздела 5 Порядка – материальная помощь, граждане, одинокий гражданин).

Материальная помощь оказывается 1 раз в год, в размере 8 000 (восьми тысяч) рублей, на основании заявления.

5.2. к заявлению прилагаются следующие документы:

5.2.1 паспорт гражданина Российской Федерации заявителя;

5.2.2 документ, удостоверяющий личность представителя заявителя (оригинал или нотариально заверенная копия); документ, подтверждающий полномочие представителя заявителя, обратившегося с заявлением от имени заявителя (оригинал, нотариально заверенная копия или копия доверенности, заверенная в соответствии с законодательством Российской Федерации);

5.2.3 свидетельство (свидетельства) о рождении ребенка (детей) (при наличии у заявителя несовершеннолетних детей);

5.2.4 документы:

- подтверждающие проживание заявителя (и членов семьи заявителя) по месту жительства на территории Петропавловск-Камчатского городского округа;

- подтверждающие проживание заявителя (и членов семьи заявителя) по месту пребывания на территории Петропавловск-Камчатского городского округа (для граждан, зарегистрированных по месту пребывания);

- подтверждающие состав семьи заявителя.

5.2.5 сведения о доходах заявителя (каждого члена семьи заявителя) за три последних календарных месяца, предшествующих месяцу подачи заявления о предоставлении муниципальной услуги;

5.2.6 трудовые книжки (трудовая книжка), подтверждающие (подтверждающая) прекращение работы и (или) иной деятельности, в период которой в период которой заявитель либо члены (член) семьи заявителя подлежали (подлежал) обязательному пенсионному страхованию в соответствии с Федеральным законом от 15.12.2001 № 167-ФЗ «Об обязательном пенсионном страховании в Российской Федерации»;

5.2.7 справки (справка) медико-социальной экспертизы (далее – справка МСЭ) (для членов (члена) семьи заявителя, имеющим (имеющего) группу инвалидности);

5.2.8 документ, подтверждающий изменение фамилии (имени, отчества) заявителя (при изменении фамилии (имени, отчества));

5.2.9 свидетельство о смерти супруги (супруга) заявителя (в случае если брак не расторгнут);

5.2.10 сведения о состоянии индивидуального лицевого счета застрахованного лица по данным индивидуального (персонифицированного) учета в системе обязательного пенсионного страхования заявителя (каждого члена семьи заявителя старше 14 лет);

5.2.11 для детей заявителя старше 14 лет – справка из образовательной организации о размере стипендии за три последних календарных месяца, предшествующих месяцу подачи заявления о компенсации расходов (при наличии стипендии) либо справка об отсутствии стипендии;

5.2.12 справка из краевого государственного казенного учреждения «Центр занятости населения г. Петропавловск-Камчатского» о регистрации заявителя в целях поиска подходящей работы в органах службы занятости;

5.2.13 реквизиты лицевого счета в кредитной организации, оформленного на имя заявителя.

5.3. Граждане (одинокий гражданин) вправе представить иные документы, подтверждающие трудную жизненную ситуацию.

#### **6. Компенсация расходов в связи с приобретением приемного оборудования для цифрового эфирного телевидения инвалидам Великой Отечественной войны**

6.1. Право на получение компенсации расходов в связи с приобретением приемного оборудования для цифрового эфирного телевидения имеют инвалиды Великой Отечественной войны 1941 – 1945 годов, ставшие инвалидами вследствие ранения, контузии, увечья или заболевания, полученных при защите Отечества в период Великой Отечественной войны 1941 – 1945 годов или при исполнении обязанностей военной службы на фронте в этот же период (далее по тексту раздела 6 Порядка – компенсация, гражданин).

Компенсация осуществляется на оплату стоимости приемного оборудования для цифрового эфирного телевидения, включающего в себя цифровую приставку, антенный кабель и антенну дециметрового диапазона (далее по тексту раздела 6 – приемное оборудование).

Компенсация подлежит стоимости приемного оборудования в количестве не более 1 комплекта на домохозяйство.

В случае если в одном жилом помещении зарегистрировано несколько граждан, имеющих право на получение компенсации, в том числе не являющихся членами одной семьи, компенсация осуществляется только на 1 домохозяйство.

Компенсация предоставляется одновременно в размере фактических затрат, но не более 2 000 (двух тысяч) рублей, на основании заявления.

6.2. к заявлению прилагаются следующие документы:

6.2.1 паспорт или иной документ, удостоверяющий личность заявителя либо представителя заявителя (оригинал или нотариально заверенная копия); документ, подтверждающий полномочие представителя заявителя, обратившегося с заявлением от имени заявителя (оригинал, нотариально заверенная копия или копия доверенности, заверенная в соответствии с законодательством Российской Федерации);

6.2.2 реквизиты лицевого счета в кредитной организации для перечисления компенсации расходов;

6.2.3 документы, подтверждающие расходы на оплату (чеки, копии чеков, счета, квитанции об оплате) стоимости приемного оборудования для цифрового эфирного телевидения;

6.2.4 удостоверение инвалида Отечественной войны;

6.2.5 документы, подтверждающие регистрацию заявителя по месту пребывания (для граждан, зарегистрированных по месту пребывания) на территории Петропавловск-Камчатского городского округа (далее – городской округ).

6.3. Компенсация осуществляется гражданину при условии обращения не позднее 30.11.2019.

#### **7. Компенсация расходов в связи с приобретением приемного оборудования для цифрового эфирного телевидения одиноким, либо совместно проживающим малообеспеченным неработающим пенсионерам и (или) инвалидам, находящимся в трудной жизненной ситуации**

7.1. Право на компенсацию расходов в связи с приобретением приемного оборудования для цифрового эфирного телевидения имеют одинокие или совместно проживающие малообеспеченные неработающие пенсионеры и (или) инвалиды, находящиеся в трудной жизненной ситуации, среднедушевой доход которых ниже величины прожиточного минимума, установленного по Камчатскому краю на душу населения (далее по тексту раздела 7 Порядка – компенсация, граждане, одинокий гражданин).

Компенсация осуществляется на оплату стоимости приемного оборудования для цифрового эфирного телевидения, включающего в себя цифровую приставку, антенный кабель и антенну дециметрового диапазона (далее по тексту раздела 7 – приемное оборудование).

Компенсация подлежит стоимости приемного оборудования в количестве не более 1 комплекта на домохозяйство.

В случае если в одном жилом помещении зарегистрировано несколько граждан, имеющих право на получение компенсации, в том числе не являющихся членами одной семьи, компенсация осуществляется только на 1 домохозяйство.

Компенсация предоставляется одновременно в размере фактических затрат, но не более 2 000 (двух тысяч) рублей, на основании заявления.

7.2. к заявлению прилагаются следующие документы:

7.2.1 паспорт или иной документ, удостоверяющий личность заявителя либо представителя заявителя (оригинал или нотариально заверенная копия); документ, подтверждающий полномочие представителя заявителя, обратившегося с заявлением от имени заявителя (оригинал, нотариально заверенная копия или копия доверенности, заверенная в соответствии с законодательством Российской Федерации);

7.2.2 справки (справка) государственной медико-социальной экспертизы (далее – справки (справка) МСЭ) (для заявителей (заявителя), являющихся (являющегося) инвалидами (инвалидом));

7.2.3 трудовые книжки для каждого одиноко или совместно проживающего (трудовая книжка), подтверждающие (подтверждающая) прекращение работы и (или) иной деятельности, в период которой заявители (заявитель) подлежали (подлежал) обязательному пенсионному страхованию в соответствии с Федеральным законом от 15.12.2001 № 167-ФЗ «Об обязательном пенсионном страховании в Российской Федерации»;

7.2.4 свидетельство о смерти супруги (супруга) (для заявителей (заявителя) – вдов/вдовцов в случае если брак не расторгнут);

7.2.5 реквизиты лицевого счета заявителя в кредитной организации для перечисления компенсации расходов;

7.2.6 документ, подтверждающий изменение фамилии (имени, отчества) (при изменении фамилии (имени, отчества));

7.2.7 документы, подтверждающие расходы на оплату (чеки, копии чеков, счета, квитанции об оплате) стоимости приемного оборудования для цифрового эфирного телевидения;

7.2.8 сведения о состоянии индивидуального лицевого счета застрахованного лица по данным индивидуального (персонифицированного) учета в системе обязательного пенсионного страхования каждого совместно проживающего либо одинокого заявителя;

7.2.9 документы, подтверждающие регистрацию каждого совместно проживающего либо одинокого заявителя по месту пребывания (для граждан, зарегистрированных по месту пребывания) на территории городского округа.

7.3. Граждане (одинокий гражданин) вправе представить иные документы, подтверждающие трудную жизненную ситуацию.

7.4. Компенсация осуществляется гражданам (одинокому гражданину) при условии обращения не позднее 30.11.2019.

#### **8. Компенсация расходов в связи с приобретением приемного оборудования для цифрового эфирного телевидения малообеспеченным безработным гражданам в возрасте от 50 лет и старше (женщинам) и от 55 лет и старше (мужчинам), находящимся в трудной жизненной ситуации**

8.1. Право на компенсацию расходов в связи с приобретением приемного оборудования для цифрового эфирного телевидения имеют малообеспеченные безработные граждане, достигшие возраста 50 лет и старше – женщины и 55 лет и старше – мужчины, находящиеся в трудной жизненной ситуации, среднедушевой доход которых ниже величины прожиточного минимума, установленного по Камчатскому краю на душу населения (далее по тексту раздела 8 Порядка – компенсация, граждане, одинокий гражданин).

Компенсация осуществляется на оплату стоимости приемного оборудования для цифрового эфирного телевидения, включающего в себя цифровую приставку, антенный кабель

и антенну дециметрового диапазона (далее по тексту раздела 8 – приемное оборудование).

Компенсации подлежит стоимость приемного оборудования в количестве не более 1 комплекта на домохозяйство.

В случае если в одном жилом помещении зарегистрировано несколько граждан, имеющих право на получение компенсации, в том числе не являющихся членами одной семьи, компенсация осуществляется только на 1 домохозяйство.

Компенсация осуществляется одновременно в размере фактических затрат, но не более 2 000 (двух тысяч) рублей, на основании заявления.

8.2. к заявлению прилагаются следующие документы:

8.2.1 паспорт или иной документ, удостоверяющий личность заявителя либо представителя заявителя (оригинал или нотариально заверенная копия); документ, подтверждающий полномочие представителя заявителя, обратившегося с заявлением от имени заявителя (оригинал, нотариально заверенная копия или копия доверенности, заверенная в соответствии с законодательством Российской Федерации);

8.2.2 справки (справка) МСЭ (для заявителя (членов семьи заявителя), являющегося (являющихся) инвалидом (инвалидами));

8.2.3 трудовые книжки для каждого одиноко или совместно проживающего (трудоустроенная), подтверждающие (подтверждающая) прекращение работы и (или) иной деятельности, в период которой заявители (заявитель) подлежали (подлежал) обязательному пенсионному страхованию в соответствии с Федеральным законом от 15.12.2001 № 167-ФЗ «Об обязательном пенсионном страховании в Российской Федерации»;

8.2.4 документ, подтверждающий изменение фамилии (имени, отчества) (при изменении фамилии (имени, отчества));

8.2.5 свидетельство о смерти супруги (супруга) (для заявителей (заявителя) – вдов/вдовцов в случае если брак не расторгнут);

8.2.6 документы, подтверждающие расходы на оплату (чеки, копии чеков, счета, квитанции об оплате) стоимости приемного оборудования для цифрового эфирного телевидения;

8.2.7 реквизиты лицевого счета заявителя в кредитной организации для перечисления компенсации расходов;

8.2.8 сведения о состоянии индивидуального лицевого счета застрахованного лица по данным индивидуального (персонифицированного) учета в системе обязательного пенсионного страхования заявителя (каждого члена семьи заявителя старше 14 лет);

8.2.9 для детей заявителя старше 14 лет – справка из образовательной организации о размере стипендии за три последних календарных месяца, предшествующих месяцу подачи заявления о компенсации расходов (при наличии стипендии) либо справка об отсутствии стипендии;

8.2.11 сведения о доходах заявителя (каждого члена семьи заявителя) за три последних календарных месяца, предшествующих месяцу подачи заявления о компенсации расходов в соответствии с постановлением Правительства Российской Федерации от 20.08.2003 № 512;

8.2.12 документы, подтверждающие регистрацию заявителя по месту пребывания (для граждан, зарегистрированных по месту пребывания) на территории городского округа.

8.2.13 справка из краевого государственного казенного учреждения «Центр занятости населения г. Петропавловска-Камчатского» о регистрации заявителей (заявителя) в целях поиска подходящей работы в органах службы занятости.

8.3. Граждане (одинокий гражданин) вправе представить иные документы, подтверждающие трудную жизненную ситуацию.

8.4. Компенсация осуществляется гражданам (одинокому гражданину) при условии обращения не позднее 30.11.2019.

#### **9. Компенсация расходов в связи с приобретением приемного оборудования для цифрового эфирного телевидения малообеспеченным семьям с несовершеннолетними детьми, находящимся в трудной жизненной ситуации**

9.1. Право на оказание материальной помощи на компенсацию расходов в связи с приобретением приемного оборудования для цифрового эфирного телевидения имеют малообеспеченные семьи с несовершеннолетними детьми, находящиеся в трудной жизненной ситуации, среднедушевой доход которых ниже величины прожиточного минимума, установленного по Камчатскому краю на душу населения (далее по тексту раздела 9 Порядка – компенсация, семья, ребенок, дети, граждане, гражданин).

Компенсация осуществляется на оплату стоимости приемного оборудования для цифрового эфирного телевидения, включающего в себя цифровую приставку, антенный кабель и антенну дециметрового диапазона (далее по тексту раздела 9 – приемное оборудование).

Компенсации подлежит стоимость приемного оборудования в количестве не более 1 комплекта на домохозяйство.

В случае если в одном жилом помещении зарегистрировано несколько граждан, имеющих право на получение компенсации, в том числе не являющихся членами одной семьи, компенсация осуществляется только на 1 домохозяйство.

Компенсация осуществляется одновременно в размере фактических затрат, но не более 2 000 (двух тысяч) рублей, на основании заявления.

9.2. к заявлению прилагаются следующие документы:

9.2.1 паспорт или иной документ, удостоверяющий личность заявителя либо представителя заявителя (оригинал или нотариально заверенная копия); документ, подтверждающий полномочие представителя заявителя, обратившегося с заявлением от имени заявителя (оригинал, нотариально заверенная копия или копия доверенности, заверенная в соответствии с законодательством Российской Федерации);

9.2.2 трудовые книжки для каждого одиноко или совместно проживающего (трудоустроенная), подтверждающие (подтверждающая) прекращение работы и (или) иной деятельности, в период которой заявители (заявитель) подлежали (подлежал) обязательному пенсионному страхованию в соответствии с Федеральным законом от 15.12.2001 № 167-ФЗ «Об обязательном пенсионном страховании в Российской Федерации»;

9.2.3 свидетельство (свидетельства) о рождении ребенка (детей);

9.2.4 справки (справка) МСЭ (для заявителя (членов семьи заявителя), являющегося (являющихся) инвалидом (инвалидами));

9.2.5 свидетельство о смерти супруги (супруга) (для заявителей (заявителя) – вдов/вдовцов в случае если брак не расторгнут);

9.2.6 документ, подтверждающий изменение фамилии (имени, отчества) (при изменении фамилии (имени, отчества));

9.2.7 документы, подтверждающие расходы на оплату (чеки, копии чеков, счета, квитанции об оплате) стоимости приемного оборудования для цифрового эфирного телевидения;

9.2.8 реквизиты лицевого счета заявителя в кредитной организации для перечисления компенсации расходов;

9.2.9 сведения о доходах каждого члена семьи заявителя за три последних календарных месяца, предшествующих месяцу подачи заявления о компенсации расходов в соответствии с постановлением Правительства Российской Федерации от 20.08.2003 № 512;

9.2.10 для детей заявителя старше 14 лет – справка из образовательной организации (с указанием размера стипендии за три последних календарных месяца, предшествующих месяцу подачи заявления о компенсации расходов (при наличии стипендии));

9.2.11 документы, подтверждающие регистрацию заявителя по месту пребывания (для граждан, зарегистрированных по месту пребывания) на территории городского округа;

9.2.12 сведения о состоянии индивидуального лицевого счета застрахованного лица по данным индивидуального (персонифицированного) учета в системе обязательного пенсионного страхования заявителя (каждого члена семьи заявителя старше 14 лет).

9.3. Граждане вправе представить иные документы, подтверждающие трудную жизненную ситуацию.

9.4. Компенсация осуществляется семьям при условии обращения не позднее 30.11.2019.

#### **10. Компенсация расходов малообеспеченным неработающим пенсионерам, одиноким или совместно проживающим с пенсионерами и (или) инвалидами, находящимся в трудной жизненной ситуации, в связи с приобретением лекарственных средств по медицинским показаниям**

10.1. Право на компенсацию расходов в связи с приобретением лекарственных средств по медицинским показаниям имеют малообеспеченные неработающие пенсионеры, одинокие или совместно проживающие с пенсионерами и (или) инвалидами, находящиеся в трудной жизненной ситуации, среднедушевой доход которых ниже величины прожиточного минимума, установленного по Камчатскому краю на душу населения (далее по тексту раздела 10 Порядка – компенсация, граждане, одинокий гражданин).

Компенсация осуществляется 1 раз в год в размере фактических затрат, но не более 2 000 (двух тысяч) рублей, на основании заявления.

10.2. к заявлению прилагаются следующие документы:

10.2.1 паспорт гражданина Российской Федерации заявителя;

10.2.2 документ, удостоверяющий личность представителя заявителя (оригинал или нотариально заверенная копия); документ, подтверждающий полномочие представителя заявителя, обратившегося с заявлением от имени заявителя (оригинал, нотариально заверенная копия или копия доверенности, заверенная в соответствии с законодательством Российской Федерации);

10.2.3 документы, подтверждающие расходы на оплату (чеки, копии чеков, квитанции об оплате) стоимости лекарственных средств;

10.2.4 справка на бланке медицинской организации, подтверждающая необходимость приобретения лекарственных средств по медицинским показаниям;

10.2.5 документы:

- подтверждающие совместное либо одинокое проживание граждан по месту жительства на территории Петропавловск-Камчатского городского округа;

- подтверждающие совместное либо одинокое проживание граждан по месту пребывания на территории Петропавловск-Камчатского городского округа (для граждан, зарегистрированных по месту пребывания);

10.2.6 трудовые книжки (трудоустроенная), подтверждающие (подтверждающая) прекращение работы и (или) иной деятельности, в период которой граждане (одинокий гражданин) подлежали (подлежал) обязательному пенсионному страхованию в соответствии с Федеральным законом от 15.12.2001 № 167-ФЗ «Об обязательном пенсионном страховании в Российской Федерации»;

10.2.7 сведения о доходах граждан (одинокого гражданина) за три последних календарных месяца, предшествующих месяцу подачи заявления, в соответствии с требованиями пункта 1.7 настоящего Порядка;

10.2.8 свидетельство о смерти супруги (супруга) заявителя (в случае если брак не расторгнут);

10.2.9 документ, подтверждающий изменение фамилии (имени, отчества) гражданина (при изменении фамилии (имени, отчества));

10.2.10 справки (справка) МСЭ (для граждан (одинокого гражданина), имеющих (имеющего) группу инвалидности);

10.2.11 сведения о состоянии индивидуального лицевого счета застрахованного лица по данным индивидуального (персонифицированного) учета в системе обязательного пенсионного страхования каждого совместно проживающего либо одинокого гражданина;

10.2.12 реквизиты лицевого счета в кредитной организации, оформленного на имя заявителя.

10.3. Граждане вправе представить иные документы, подтверждающие трудную жизненную ситуацию.

10.4. Право на компенсацию расходов сохраняется в течение 6 (шести) месяцев со дня приобретения лекарственных средств по медицинским показаниям.

#### **11. Порядок оказания материальной помощи участникам Великой Отечественной войны, лицам, награжденным знаком «Жителю блокадного Ленинграда», бывшим несовершеннолетним узникам фашизма в виде доплаты к общей сумме пенсионного обеспечения до величины прожиточного минимума, установленного по Камчатскому краю**

11.1. Материальная помощь участникам Великой Отечественной войны, лицам, награжденным знаком «Жителю блокадного Ленинграда», бывшим несовершеннолетним узникам фашизма (далее по тексту раздела 11 Порядка – граждане) в виде доплаты к общей сумме пенсионного обеспечения до величины прожиточного минимума, установленного по Камчатскому краю (далее по тексту раздела 11 Порядка – материальная помощь), оказывается 1 раз в квартал в следующем порядке:

11.1.1 Уполномоченный орган ведет учет граждан, имеющих право на получение материальной помощи, на основании сведений о размере полного пенсионного обеспечения указанных граждан, предоставленных отделением Пенсионного фонда Российской Федерации по городу Петропавловску-Камчатскому;

11.1.2 выплата материальной помощи осуществляется Уполномоченным органом на основании приказа Уполномоченного органа без обращения граждан, имеющих право на ее получение, через отделения почтовой связи Петропавловск-Камчатского городского округа;

11.1.3 размер материальной помощи определяется как разница между прожиточным минимумом на душу населения, установленным по Камчатскому краю, и полным пенсионным обеспечением граждан, имеющих право на получение материальной помощи;

11.1.4 в случае если гражданин, имеющий право на получение материальной помощи, в течение календарного года утратил право на ее получение, периодом выплаты материальной помощи является период с месяца назначения до месяца утраты права;

11.1.5 излишне выплаченные суммы материальной помощи удержанию не подлежат и учитываются при определении размера материальной помощи в последующих периодах. Недополученные суммы материальной помощи выплачиваются в последующих периодах;

11.1.6 в случае неполучения материальной помощи гражданином, имеющим право на ее получение, более шести месяцев, ее предоставление приостанавливается и восстанавливается по обращению гражданина;

11.1.7 материальная помощь выплачивается в срок не позднее 25 числа месяца, следующего за истекшим кварталом, на основании приказа Уполномоченного органа, за исключением случая выплаты материальной помощи за 4 квартал года. за 4 квартал года выплата осуществляется не позднее 27 декабря текущего года.

#### **12. Оказание материальной помощи ветеранам и инвалидам Великой Отечественной войны, членам семей погибших (умерших) инвалидов войны, участников Великой Отечественной войны; бывшим несовершеннолетним узникам фашизма в честь празднования годовщины Победы в Великой Отечественной войне 1941–1945 годов**

12.1. Материальная помощь ветеранам и инвалидам Великой Отечественной войны, членам семей погибших (умерших) инвалидов войны, участников Великой Отечественной войны; бывшим несовершеннолетним узникам фашизма (далее по тексту раздела 12 Порядка – граждане) в честь празднования годовщины Победы в Великой Отечественной войне 1941 – 1945 годов (далее по тексту раздела 12 Порядка – материальная помощь) оказывается в следующем порядке:

12.1.1 Уполномоченный орган ведет учет граждан, имеющих право на получение материальной помощи;

12.1.2 выплата материальной помощи осуществляется 1 раз в год на основании приказа Уполномоченного органа без обращения граждан, имеющих право на ее получение, через отделения почтовой связи Петропавловск-Камчатского городского округа;

12.1.3 материальная помощь оказывается в следующих размерах:

- 15 000 (пятнадцать тысяч) рублей – ветеранам и инвалидам Великой Отечественной войны;

- 10 000 (десять тысяч) рублей – ветеранам Великой Отечественной войны, бывшим несовершеннолетним узникам фашизма;

- 5 000 (пять тысяч) рублей – членам семей погибших (умерших) инвалидов войны, участников Великой Отечественной войны;

12.1.4 в случае неполучения материальной помощи гражданином, имеющим право на ее получение, более шести месяцев, ее предоставление приостанавливается и восстанавливается по обращению гражданина.

12.1.5 период восстановления права на оказание материальной помощи ограничивается текущим финансовым годом.

#### **13. Оказание материальной помощи ветеранам и инвалидам Великой Отечественной войны, членам семей погибших (умерших) инвалидов войны, участников Великой Отечественной войны; бывшим несовершеннолетним узникам фашизма в честь празднования дней воинской славы и памятных дат**

13.1. Материальная помощь ветеранам и инвалидам Великой Отечественной войны, членам семей погибших (умерших) инвалидов войны, участников Великой Отечественной войны; бывшим несовершеннолетним узникам фашизма (далее по тексту раздела 13 Порядка – граждане) в честь празднования дней воинской славы и памятных дат (далее по тексту раздела 13 Порядка – материальная помощь) оказывается в следующем порядке:



13.1.1 Уполномоченный орган ведет учет граждан, имеющих право на получение материальной помощи;

13.1.2 выплата материальной помощи осуществляется 1 раз в год на основании приказа Уполномоченного органа без обращения граждан, имеющих право на ее получение, через отделения почтовой связи Петропавловск-Камчатского городского округа;

13.1.3 материальная помощь оказывается в следующих размерах:

- 1000 (одна тысяча) рублей – гражданам, награжденным знаком «Жителю блокадного Ленинграда» и медалью «За оборону Ленинграда» – ко Дню снятия блокады города Ленинграда (1944 год) 27 января;

- 1000 (одна тысяча) рублей – инвалидам и ветеранам Великой Отечественной войны – ко Дню защитника Отечества 23 февраля;

- 1000 (одна тысяча) рублей – бывшим несовершеннолетним узникам фашизма – ко Международному дню освобождения узников фашистских концлагерей (1945 год) 11 апреля;

- 1000 (одна тысяча) рублей – членам семей погибших (умерших) инвалидов войны, участников Великой Отечественной войны – ко Дню памяти и скорби – дню начала Великой Отечественной войны (1941 год) 22 июня;

- 1000 (одна тысяча) рублей – ветеранам и инвалидам Великой Отечественной войны – участникам Курской битвы – ко Дню разгрома советскими войсками немецко-фашистских войск в Курской битве (1943 год) 23 августа;

- 1000 (одна тысяча) рублей – ветеранам и инвалидам Великой Отечественной войны – участникам войны с Японией – ко Дню окончания Второй мировой войны (1945 год) 2 сентября;

- 1000 (одна тысяча) рублей – участникам битвы под Москвой – ко Дню начала контрнаступления советских войск против немецко-фашистских войск в битве под Москвой (1941 год) 5 декабря.

13.1.4 в случае неполучения материальной помощи гражданином, имеющим право на ее получение, более шести месяцев, ее предоставление приостанавливается и восстанавливается по обращению гражданина;

13.1.5 период восстановления права на оказание материальной помощи ограничивается текущим финансовым годом.

#### **14. Оказание натуральной помощи ветеранам и инвалидам Великой Отечественной войны в виде подписки на периодические издания**

14.1. Натуральная помощь в виде подписки на периодические издания (далее по тексту раздела 14 Порядка – натуральная помощь) ветеранам и инвалидам Великой Отечественной войны (далее по тексту раздела 14 Порядка – граждане) оказывается 1 раз в полугодие в следующем порядке:

14.1.1 городской Совет ветеранов (пенсионеров) войны, труда, Вооруженных Сил и правоохранительных органов направляет в Уполномоченный орган список ветеранов и инвалидов Великой Отечественной войны на оказание натуральной помощи в виде подписки на периодическое печатное издание газету «Ветеран» в следующие сроки: на первое полугодие следующего года – до 1 ноября текущего года, на второе полугодие текущего года – до 1 мая текущего года;

14.1.2 Уполномоченный орган ведет учет граждан, имеющих право на получение натуральной помощи;

14.1.3 Уполномоченный орган осуществляет подписку на периодические издания в соответствии с требованиями Федерального закона от 05.04.2013 № 44-ФЗ «О контрактной системе в сфере закупок товаров, работ, услуг для обеспечения государственных и муниципальных нужд»;

14.1.4 натуральная помощь оказывается на основании приказа Уполномоченного органа без обращения граждан, имеющих право на ее получение, через отделения почтовой связи Петропавловск-Камчатского городского округа в следующие сроки: первое полугодие – с 1 января по 30 июня текущего года, второе полугодие – с 1 июля по 31 декабря текущего года.

#### **15. Оказание материальной помощи несовершеннолетним матерям на приобретение товаров первой необходимости при рождении ребенка (детей)**

15.1. Материальная помощь несовершеннолетним матерям на приобретение товаров первой необходимости при рождении ребенка (детей) (далее по тексту раздела 15 Порядка – материальная помощь, гражданин, несовершеннолетняя мать) оказывается одновременно, в размере 10 000 (десяти тысяч) рублей при рождении одного ребенка на основании заявления, в случае одновременного рождения двух и более детей указанный размер материальной помощи выплачивается за каждого ребенка.

15.2. к заявлению прилагаются следующие документы:

15.2.1 паспорт гражданина Российской Федерации заявителя;

15.2.2 документ, удостоверяющий личность представителя заявителя (оригинал или нотариально заверенная копия); документ, подтверждающий полномочие представителя заявителя, обратившегося с заявлением от имени заявителя (оригинал, нотариально заверенная копия или копия доверенности, заверенная в соответствии с законодательством Российской Федерации);

15.2.3 свидетельство (свидетельства) о рождении ребенка (детей);

15.2.4 документ, подтверждающий изменение фамилии (имени, отчества) заявителя (при изменении фамилии (имени, отчества));

15.2.5 документы:

- подтверждающие проживание заявителя и членов семьи заявителя по месту пребывания на территории Петропавловск-Камчатского городского округа (для граждан, зарегистрированных по месту пребывания);

- подтверждающие проживание заявителя и членов семьи по месту жительства на территории Петропавловск-Камчатского городского округа;

15.2.6 реквизиты лицевого счета в кредитной организации, оформленного на имя заявителя.

15.3. Право на обращение за получением материальной помощи сохраняется в течение 6 (шести) месяцев со дня рождения ребенка (детей).

#### **16. Оказание материальной помощи на приобретение товаров первой необходимости при рождении ребенка (детей) малообеспеченным семьям, находящимся в трудной жизненной ситуации, при рождении первого или второго ребенка, а также в случае одновременного рождения двух детей**

16.1. Право на оказание материальной помощи на приобретение товаров первой необходимости (далее по тексту раздела 16 Порядка – материальная помощь) имеют малообеспеченные семьи, находящиеся в трудной жизненной ситуации, среднедушевой доход которых ниже величины прожиточного минимума, установленного по Камчатскому краю на душу населения (далее по тексту раздела 16 Порядка – семья, граждане). Материальная помощь оказывается одновременно при рождении первого или второго ребенка, в размере 5000 (пять тысяч) рублей на ребенка, на основании заявления, в случае одновременного рождения двух детей указанный размер материальной помощи выплачивается на каждого ребенка.

16.2. к заявлению прилагаются следующие документы:

16.2.1 паспорт гражданина Российской Федерации заявителя;

16.2.2 документ, удостоверяющий личность представителя заявителя (оригинал или нотариально заверенная копия); документ, подтверждающий полномочие представителя заявителя, обратившегося с заявлением от имени заявителя (оригинал, нотариально заверенная копия или копия доверенности);

16.2.3 документы:

- подтверждающие проживание заявителя и членов семьи заявителя по месту жительства на территории Петропавловск-Камчатского городского округа;

- подтверждающие проживание заявителя и членов семьи заявителя по месту пребывания на территории Петропавловск-Камчатского городского округа (для граждан, зарегистрированных по месту пребывания);

- подтверждающие состав семьи заявителя.

16.2.4 сведения о доходах каждого члена семьи гражданина за три последних календарных месяца, предшествующих месяцу подачи заявления об оказании материальной помощи, в соответствии с пунктом 1.7 настоящего Порядка;

16.2.5 трудовые книжки (трудовая книжка), подтверждающие (подтверждающая) прекращение работы и (или) иной деятельности, в период которой граждане (гражданин) подлежали (подлежал) обязательному пенсионному страхованию в соответствии

с Федеральным законом от 15.12.2001 № 167-ФЗ «Об обязательном пенсионном страховании в Российской Федерации»;

16.2.6 справки (справка) МСЭ (для членов (члена) семьи гражданина, имеющим (имеющего) группу инвалидности);

16.2.7 документ, подтверждающий изменение фамилии (имени, отчества) гражданина (при изменении фамилии (имени, отчества));

16.2.8 свидетельство о смерти супруги (супруга) гражданина (в случае если брак не расторгнут);

16.2.9 сведения о состоянии индивидуального лицевого счета застрахованного лица по данным индивидуального (персонифицированного) учета в системе обязательного пенсионного страхования каждого члена семьи гражданина старше 14 лет;

16.2.10 свидетельство (свидетельства) о рождении ребенка (детей);

16.2.11 для детей заявителя старше 14 лет – справка из образовательной организации о размере стипендии за три последних календарных месяца, предшествующих месяцу подачи заявления об оказании материальной помощи (при наличии стипендии) либо справка об отсутствии стипендии;

16.2.12 реквизиты лицевого счета в кредитной организации, оформленного на имя заявителя.

16.3. Граждане вправе представить иные документы, подтверждающие трудную жизненную ситуацию.

16.4. Право на обращение за получением материальной помощи сохраняется в течение 6 (шести) месяцев со дня рождения ребенка (детей).

#### **17. Оказание материальной помощи на приобретение товаров первой необходимости при рождении ребенка (детей) многодетным семьям, при рождении третьего и каждого последующего ребенка, а также в случае одновременного рождения двух, трех, четырех и более детей**

17.1. Материальная помощь многодетным семьям (далее по тексту раздела 17 – семья, родитель) на приобретение товаров первой необходимости при рождении ребенка (детей) при рождении третьего и каждого последующего ребенка, а также в случае одновременного рождения двух, трех, четырех и более детей (далее по тексту раздела 17 Порядка – материальная помощь) оказывается одновременно в следующих размерах: при рождении третьего ребенка в размере 3 000 (трех тысячи) рублей, при рождении каждого последующего – дополнительно 2000 (две тысячи) рублей, при одновременном рождении двух, трех, четырех и более детей – дополнительно 2000 (две тысячи) рублей на каждого ребенка.

17.2. Материальная помощь оказывается на основании заявления.

17.3. к заявлению прилагаются следующие документы:

17.3.1 паспорт гражданина Российской Федерации заявителя;

17.3.2 документ, удостоверяющий личность представителя заявителя (оригинал или нотариально заверенная копия); документ, подтверждающий полномочие представителя заявителя, обратившегося с заявлением от имени заявителя (оригинал, нотариально заверенная копия или копия доверенности, заверенная в соответствии с законодательством Российской Федерации);

17.3.3 свидетельство (свидетельства) о рождении ребенка (детей);

17.3.4 удостоверение многодетной семьи;

17.3.5 документ, подтверждающий изменение фамилии (имени, отчества) гражданина (при изменении фамилии (имени, отчества));

17.3.6 справка органов опеки и попечительства о том, что родитель не лишен родительских прав;

17.3.7 документы:

- подтверждающие проживание заявителя и членов семьи заявителя по месту пребывания на территории Петропавловск-Камчатского городского округа (для граждан, зарегистрированных по месту пребывания);

- подтверждающие проживание заявителя и членов семьи по месту жительства на территории Петропавловск-Камчатского городского округа;

- подтверждающие состав семьи заявителя;

17.3.8 реквизиты лицевого счета в кредитной организации, оформленного на имя заявителя.

17.4. Право на обращение за получением материальной помощи сохраняется в течение 6 (шести) месяцев со дня рождения ребенка (детей).

17.5. при определении размера материальной помощи учитываются все предыдущие дети, рожденные (усыновленные) матерью (родителями) данного ребенка (детей), в случае рождения ребенка (детей) матерью (родителями), лишенной (лишенными) родительских прав в отношении предыдущих детей, материальная помощь выплачивается в размерах, установленных настоящим разделом, без учета детей, в отношении которых мать (родители) была лишена (были лишены) родительских прав.

#### **18. Оказание материальной помощи малообеспеченным семьям с несовершеннолетними детьми, находящимся в трудной жизненной ситуации, на приобретение товаров и услуг, необходимых для выхода из трудной жизненной ситуации**

18.1. Право на оказание материальной помощи на приобретение товаров и услуг, необходимых для выхода из трудной жизненной ситуации (далее по тексту раздела 18 Порядка – материальная помощь) имеют малообеспеченные семьи с несовершеннолетними детьми, находящиеся в трудной жизненной ситуации, среднедушевой доход которых ниже величины прожиточного минимума, установленного по Камчатскому краю на душу населения (далее по тексту раздела 18 Порядка – семья, ребенок, дети, граждане). Материальная помощь оказывается 1 раз в год в размере 8 000 (восемь тысяч) рублей на каждого несовершеннолетнего ребенка в семье на основании заявления.

18.2. к заявлению прилагаются следующие документы:

18.2.1 паспорт гражданина Российской Федерации заявителя;

18.2.2 документ, удостоверяющий личность представителя заявителя (оригинал или нотариально заверенная копия); документ, подтверждающий полномочие представителя заявителя, обратившегося с заявлением от имени заявителя (оригинал, нотариально заверенная копия или копия доверенности, заверенная в соответствии с законодательством Российской Федерации);

18.2.3 документы:

- подтверждающие проживание заявителя и членов семьи заявителя по месту пребывания на территории Петропавловск-Камчатского городского округа (для граждан, зарегистрированных по месту пребывания);

- подтверждающие проживание заявителя и членов семьи по месту жительства на территории Петропавловск-Камчатского городского округа;

- подтверждающие состав семьи заявителя

18.2.4 свидетельство (свидетельства) о рождении ребенка (детей);

18.2.5 сведения о доходах каждого члена семьи гражданина за три последних календарных месяца, предшествующих месяцу подачи заявления об оказании материальной помощи, в соответствии с пунктом 1.7 настоящего Порядка;

18.2.6 для детей заявителя старше 14 лет – справка из образовательной организации о размере стипендии за три последних календарных месяца, предшествующих месяцу подачи заявления об оказании материальной помощи (при наличии стипендии) либо справка об отсутствии стипендии;

18.2.7 трудовые книжки (трудовая книжка), подтверждающие (подтверждающая) прекращение работы и (или) иной деятельности, в период которой граждане (гражданин) подлежали (подлежал) обязательному пенсионному страхованию в соответствии с Федеральным законом от 15.12.2001 № 167-ФЗ «Об обязательном пенсионном страховании в Российской Федерации»;

18.2.8 справки (справка) МСЭ (для членов (члена) семьи гражданина, имеющим (имеющего) группу инвалидности);

18.2.9 документ, подтверждающий изменение фамилии (имени, отчества) заявителя (при изменении фамилии (имени, отчества));

18.2.10 свидетельство о смерти супруги (супруга) гражданина (в случае если брак не расторгнут);

18.2.11 сведения о состоянии индивидуального лицевого счета застрахованного лица по данным индивидуального (персонифицированного) учета в системе обязательного пенсионного страхования каждого члена семьи старше 14 лет;

18.2.12 реквизиты лицевого счета в кредитной организации, оформленного на имя заявителя.

18.3. Граждане вправе представить иные документы, подтверждающие трудную жизненную ситуацию.

**19. Оказание материальной помощи малообеспеченным семьям с несовершеннолетними детьми, находящимся в трудной жизненной ситуации, в связи с выездом на лечение за пределы Камчатского края (по медицинским показаниям)**

19.1. Право на оказание материальной помощи в связи с выездом на лечение за пределы Камчатского края (по медицинским показаниям) (далее по тексту раздела 19 Порядка – материальная помощь) имеют малообеспеченные семьи с несовершеннолетними детьми, находящиеся в трудной жизненной ситуации, среднедушевой доход которых ниже величины прожиточного минимума, установленного по Камчатскому краю на душу населения (далее по тексту раздела 19 Порядка – семья, ребенок, дети, граждане). Материальная помощь оказывается одновременно, в размере 10 000 (десяти тысяч) рублей, на основании заявления.

19.2. к заявлению прилагаются следующие документы:

19.2.1 паспорт гражданина Российской Федерации заявителя;

19.2.2 документ, удостоверяющий личность представителя заявителя (оригинал или нотариально заверенная копия); документ, подтверждающий полномочие представителя заявителя, обратившегося с заявлением от имени заявителя (оригинал, нотариально заверенная копия или копия доверенности, заверенная в соответствии с законодательством Российской Федерации);

19.2.3 документы:

- подтверждающие проживание заявителя и членов семьи заявителя по месту пребывания на территории Петропавловск-Камчатского городского округа (для граждан, зарегистрированных по месту пребывания);

- подтверждающие проживание заявителя и членов семьи по месту жительства на территории Петропавловск-Камчатского городского округа;

- подтверждающие состав семьи заявителя;

19.2.4 свидетельство (свидетельства) о рождении ребенка (детей);

19.2.5 сведения о доходах каждого члена семьи гражданина за три последних календарных месяца, предшествующих месяцу подачи заявления об оказании материальной помощи, в соответствии с пунктом 1.7 настоящего Порядка;

19.2.6 для детей заявителя старше 14 лет – справка из образовательной организации о размере стипендии за три последних календарных месяца, предшествующих месяцу подачи заявления о компенсации расходов (при наличии стипендии) либо справка об отсутствии стипендии;

19.2.7 трудовые книжки (трудовая книжка), подтверждающие (подтверждающая) прекращение работы и (или) иной деятельности, в период которой гражданин (гражданин) подлежали (подлежал) обязательному пенсионному страхованию в соответствии с Федеральным законом от 15.12.2001 № 167-ФЗ «Об обязательном пенсионном страховании в Российской Федерации»;

19.2.8 справки (справка) МСЭ (для членов (члена) семьи, имеющим (имеющего) группу инвалидности);

19.2.9 документ, подтверждающий изменение фамилии (имени, отчества) гражданина (члена семьи гражданина) (при изменении фамилии (имени, отчества));

19.2.10 свидетельство о смерти супруги (супруга) гражданина (в случае если брак не расторгнут);

19.2.11 сведения о состоянии индивидуального лицевого счета застрахованного лица по данным индивидуального (персонифицированного) учета в системе обязательного пенсионного страхования каждого члена семьи старше 14 лет;

19.2.12 документ, подтверждающий необходимость выезда на лечение за пределы Камчатского края (справка, вызов либо направление на госпитализацию для лечения), на бланке медицинской организации;

19.2.13 документ, подтверждающий проведенное лечение за пределами Камчатского края (выписной эпикриз, справка, выписка из медицинской документации), на бланке медицинской организации либо обратный талон к санаторно-курортной карте для детей (в случае если гражданин обратился за материальной помощью после проведенного лечения);

19.2.14 реквизиты лицевого счета в кредитной организации, оформленного на имя заявителя.

19.3. Граждане вправе представить иные документы, подтверждающие трудную жизненную ситуацию.

19.4. Право на обращение за получением материальной помощи сохраняется в течение 6 (шести) месяцев после проведения лечения за пределами Камчатского края (по медицинским показаниям).

**20. Оказание материальной помощи семьям с несовершеннолетними детьми, страдающими заболеванием «сахарный диабет», на дополнительное питание**

20.1. Право на оказание материальной помощи на дополнительное питание (далее по тексту раздела 20 Порядка – материальная помощь), имеют семьи с несовершеннолетними детьми, страдающими заболеванием «сахарный диабет» (далее по тексту раздела 20 Порядка – гражданин, семья, ребенок, дети). Материальная помощь оказывается 1 раз в месяц в следующих размерах: детям в возрасте от 0 лет до 11 лет включительно в размере 4500 (четыре тысячи пятьсот) рублей, детям в возрасте от 12 лет до 18 лет в размере 6000 (шесть тысяч) рублей, на основании заявления, которое подается один раз в год.

20.2. к заявлению прилагаются следующие документы:

20.2.1 паспорт гражданина Российской Федерации заявителя;

20.2.2 документ, удостоверяющий личность представителя заявителя (оригинал или нотариально заверенная копия); документ, подтверждающий полномочие представителя заявителя, обратившегося с заявлением от имени заявителя (оригинал, нотариально заверенная копия или копия доверенности, заверенная в соответствии с законодательством Российской Федерации);

20.2.3 свидетельство (свидетельства) о рождении ребенка (детей);

20.2.4 справка из медицинской организации, подтверждающая заболевание ребенка (детей) сахарным диабетом;

20.2.5 документ, подтверждающий изменение фамилии (имени, отчества) заявителя (ребенка) (при изменении фамилии (имени, отчества));

20.2.6 документы:

- подтверждающие проживание заявителя и членов семьи заявителя по месту пребывания на территории Петропавловск-Камчатского городского округа (для граждан, зарегистрированных по месту пребывания);

- подтверждающие проживание заявителя и членов семьи по месту жительства на территории Петропавловск-Камчатского городского округа;

- подтверждающие состав семьи заявителя;

20.2.7 документ, удостоверяющий личность представителя заявителя (оригинал или нотариально заверенная копия); документ, подтверждающий полномочие представителя заявителя, обратившегося с заявлением от имени заявителя (оригинал, нотариально заверенная копия или копия доверенности, заверенная в соответствии с законодательством Российской Федерации);

20.2.8 реквизиты лицевого счета в кредитной организации, оформленного на имя заявителя;

20.3 Изменение размера материальной помощи при исполнении ребенку (детям) 12 лет производится с 1-го числа месяца, следующего за месяцем, в котором наступили обстоятельства, влекущие за собой перерасчет размера материальной помощи в сторону увеличения.

При расчете размера материальной помощи ребенку (детям) в месяце, в котором ребенку (детям) исполняется 18 лет, учитывается период с 1 – го числа месяца, в котором ребенку (детям) исполняется 18 лет, до дня исполнения ребенку (детям) 18 лет.

**21. Оказание материальной помощи малообеспеченным неработающим одиноким, либо совместно проживающим пенсионерам и (или) инвалидам, имеющим на иждивении несовершеннолетних детей и находящимся в трудной жизненной ситуации, на приобретение товаров и услуг, необходимых для выхода из трудной жизненной ситуации**

21. Право на оказание материальной помощи на приобретение товаров и услуг, необходимых для выхода из трудной жизненной ситуации (далее по тексту раздела 21

Порядка – материальная помощь) имеют малообеспеченные неработающие одинокие, либо совместно проживающие пенсионеры и (или) инвалиды, имеющие на иждивении несовершеннолетних детей и находящиеся в трудной жизненной ситуации, среднедушевой доход которых ниже величины прожиточного минимума, установленного по Камчатскому краю на душу населения (далее по тексту раздела 21 Порядка – семья, ребенок, дети, граждане). Материальная помощь оказывается 1 раз в год в размере 8 000 (восемь тысяч) рублей на основании заявления.

21.1. к заявлению прилагаются следующие документы:

21.1.1 паспорт гражданина Российской Федерации заявителя;

21.1.2 документ, удостоверяющий личность представителя заявителя (оригинал или нотариально заверенная копия); документ, подтверждающий полномочие представителя заявителя, обратившегося с заявлением от имени заявителя (оригинал, нотариально заверенная копия или копия доверенности, заверенная в соответствии с законодательством Российской Федерации);

21.1.3 свидетельство (свидетельства) о рождении ребенка (детей) (при наличии у заявителя несовершеннолетних детей);

21.1.4 документы:

- подтверждающие совместное либо одинокое проживание граждан по месту пребывания на территории Петропавловск-Камчатского городского округа (для граждан, зарегистрированных по месту пребывания);

- подтверждающие совместное либо одинокое проживание граждан по месту жительства на территории Петропавловск-Камчатского городского округа;

21.1.5 сведения о доходах заявителя (каждого члена семьи заявителя) за три последних календарных месяца, предшествующих месяцу подачи заявления о предоставлении муниципальной услуги;

21.1.6 трудовые книжки (трудовая книжка), подтверждающие (подтверждающая) прекращение работы и (или) иной деятельности, в период которой в период которой заявитель либо члены (член) семьи заявителя подлежали (подлежал) обязательному пенсионному страхованию в соответствии с Федеральным законом от 15.12.2001 № 167-ФЗ «Об обязательном пенсионном страховании в Российской Федерации»;

21.1.7 справки (справка) медико-социальной экспертизы (далее – справка МСЭ) (для граждан (одинокого гражданина), имеющим (имеющего) группу инвалидности);

21.1.8 документ, подтверждающий изменение фамилии (имени, отчества) заявителя (при изменении фамилии (имени, отчества));

21.1.9 свидетельство о смерти супруги (супруга) заявителя (в случае если брак не расторгнут);

21.1.10 сведения о состоянии индивидуального лицевого счета застрахованного лица по данным индивидуального (персонифицированного) учета в системе обязательного пенсионного страхования заявителя (каждого члена семьи заявителя старше 14 лет);

21.1.11 для детей заявителя старше 14 лет – справка из образовательной организации о размере стипендии за три последних календарных месяца, предшествующих месяцу подачи заявления об оказании материальной помощи (при наличии стипендии) либо справка об отсутствии стипендии;

21.1.12 реквизиты лицевого счета в кредитной организации, оформленного на имя заявителя.

21.2. Граждане вправе представить иные документы, подтверждающие трудную жизненную ситуацию.

**22. Оказание материальной помощи каждому пострадавшему члену семьи либо одиноко проживающему гражданину при повреждении или при полном уничтожении имущества в связи с пожаром**

22.1. Материальная помощь каждому пострадавшему члену семьи либо одиноко проживающему гражданину при повреждении или при полном уничтожении имущества в связи с пожаром (далее по тексту раздела 22 Порядка – материальная помощь) оказывается одновременно, в следующих размерах: при повреждении имущества – в размере 8 000 (восемь тысяч) рублей, при полном уничтожении имущества – в размере 10 000 (десяти тысяч) рублей на основании заявления.

22.2. к заявлению прилагаются следующие документы:

22.2.1 паспорт гражданина Российской Федерации заявителя;

22.2.2 документ, удостоверяющий личность представителя заявителя (оригинал или нотариально заверенная копия); документ, подтверждающий полномочие представителя заявителя, обратившегося с заявлением от имени заявителя (оригинал, нотариально заверенная копия или копия доверенности, заверенная в соответствии с законодательством Российской Федерации);

22.2.3 документы:

- подтверждающие проживание заявителя и членов семьи заявителя по месту пребывания на территории Петропавловск-Камчатского городского округа (для граждан, зарегистрированных по месту пребывания);

- подтверждающие проживание заявителя и членов семьи по месту жительства на территории Петропавловск-Камчатского городского округа;

- подтверждающие состав семьи заявителя;

22.2.4 справка о пожаре, отражающая степень повреждения (уничтожения) имущества;

22.2.5 свидетельство (свидетельства) о рождении ребенка (детей);

22.2.6 документ, подтверждающий изменение фамилии (имени, отчества) гражданина (одиноко проживающего гражданина) (при изменении фамилии (имени, отчества));

22.2.7 реквизиты лицевого счета в кредитной организации, оформленного на имя заявителя.

22.3. Право на обращение за получением материальной помощи сохраняется в течение 6 (шести) месяцев со дня пожара.

**23. Оказание материальной помощи супружеским парам, состоящим в зарегистрированном браке 50 и более лет, в связи с празднованием круглой годовщины свадьбы, кратной 5 годам**

23.1. Право на оказание материальной помощи в связи с празднованием круглой годовщины свадьбы, кратной 5 годам (далее по тексту раздела 23 Порядка – материальная помощь, супруги) имеют супружеские пары, прожившие в браке 50 и более лет. Материальная помощь оказывается 1 раз в 5 лет в размере 5000 (пяти тысяч) рублей на основании заявления одного из супругов.

23.2. к заявлению прилагаются следующие документы:

23.2.1 паспорт гражданина Российской Федерации заявителя и его (ее) супруги (супруга);

23.2.2 документ, удостоверяющий личность представителя заявителя (оригинал или нотариально заверенная копия); документ, подтверждающий полномочие представителя заявителя, обратившегося с заявлением от имени заявителя (оригинал, нотариально заверенная копия или копия доверенности, заверенная в соответствии с законодательством Российской Федерации);

23.2.3 свидетельство о заключении брака;

23.2.4 документы:

- подтверждающие проживание заявителя и членов семьи заявителя по месту пребывания на территории Петропавловск-Камчатского городского округа;

- подтверждающие проживание заявителя и членов семьи по месту жительства на территории Петропавловск-Камчатского городского округа;

- подтверждающие состав семьи заявителя;

23.2.5 реквизиты лицевого счета в кредитной организации, оформленного на имя заявителя.

23.3. Право на обращение за получением материальной помощи сохраняется в течение 6 (шести) месяцев со дня круглой годовщины свадьбы.

**24. Оказание материальной помощи социально незащищенным семьям с несовершеннолетними детьми, обучающимися в муниципальных общеобразовательных организациях Петропавловск-Камчатского городского округа, в размере стоимости льготного проездного билета вида «Школьный проездной»**

24.1. Право на получение материальной помощи имеют социально незащищенные семьи с несовершеннолетними детьми (далее по тексту раздела 24 Порядка – материальная помощь, семья, ребенок, дети), обучающимися в муниципальных общеобразовательных организациях Петропавловск-Камчатского городского округа.

Материальная помощь оказывается в размере стоимости льготного проездного билета вида «Школьный проездной», утвержденного постановлением администрации Петропавловск-Камчатского городского округа, 1 раз в месяц в период с 1 сентября по 31 мая на основании заявления.

24.2. к заявлению прилагаются следующие документы:

24.2.1 паспорт гражданина Российской Федерации заявителя;

24.2.2 документ, удостоверяющий личность представителя заявителя (оригинал или нотариально заверенная копия); документ, подтверждающий полномочие представителя заявителя, обратившегося с заявлением от имени заявителя (оригинал, нотариально заверенная копия или копия доверенности, заверенная в соответствии с законодательством Российской Федерации);

24.2.3 свидетельство (свидетельства) о рождении ребенка (детей);

25.2.4 документы:

- подтверждающие проживание заявителя и членов семьи заявителя по месту пребывания на территории Петропавловск-Камчатского городского округа (для граждан, зарегистрированных по месту пребывания);

- подтверждающие проживание заявителя и членов семьи по месту жительства на территории Петропавловск-Камчатского городского округа;

- подтверждающие состав семьи заявителя;

24.2.5 справка из общеобразовательной организации, в которой обучается несовершеннолетний, подписанная руководителем и заверенная печатью общеобразовательной организации, содержащая следующую информацию:

- регистрационный номер учетной записи справки и дату ее выдачи;

- фамилию, имя, отчество родителя или иного законного представителя;

- фамилию, имя, отчество ребенка (детей);

- дату рождения ребенка (детей);

- адрес проживания ребенка (детей);

- класс, в котором обучается (обучаются) ребенок (дети);

- причину социального неблагополучия семьи;

- фамилию, имя, отчество исполнителя и номер телефона;

24.2.6 документ, подтверждающий изменение фамилии (имени, отчества) заявителя (ребенка) (при изменении фамилии (имени, отчества));

24.2.7 реквизиты лицевого счета в кредитной организации, оформленного на имя заявителя.

**25. Оказание материальной помощи малообеспеченным семьям с несовершеннолетними детьми, обучающимися в муниципальных общеобразовательных организациях Петропавловск-Камчатского городского округа, в отношении которых проводится индивидуальная профилактическая работа, в размере стоимости льготного проездного билета вида «Школьный проездной»**

25.1. Право на получение материальной помощи имеют малообеспеченные семьи с несовершеннолетними детьми (далее по тексту раздела 25 Порядка – материальная помощь, семья, ребенок, дети), обучающимися в муниципальных общеобразовательных организациях Петропавловск-Камчатского городского округа, в отношении которых проводится индивидуальная профилактическая работа.

Материальная помощь оказывается в размере стоимости льготного проездного билета вида «Школьный проездной», утвержденного постановлением администрации Петропавловск-Камчатского городского округа, 1 раз в месяц в период с 1 сентября по 31 мая на основании заявления.

25.2. к заявлению прилагаются следующие документы:

25.2.1 паспорт гражданина Российской Федерации заявителя;

25.2.2 документ, удостоверяющий личность представителя заявителя (оригинал или нотариально заверенная копия); документ, подтверждающий полномочие представителя заявителя, обратившегося с заявлением от имени заявителя (оригинал, нотариально заверенная копия или копия доверенности, заверенная в соответствии с законодательством Российской Федерации);

25.2.3 справки (справка) МСЭ (для членов (члена) семьи, имеющим (имеющего) группу инвалидности);

25.2.4 трудовые книжки (трудовая книжка), подтверждающие (подтверждающая) прекращение работы и (или) иной деятельности, в период которой члены (член) семьи подлежали (подлежал) обязательному пенсионному страхованию в соответствии с Федеральным законом от 15.12.2001 № 167-ФЗ «Об обязательном пенсионном страховании в Российской Федерации»;

25.2.5 свидетельство (свидетельства) о рождении ребенка (детей);

25.2.6 документы:

- подтверждающие проживание заявителя и членов семьи заявителя по месту пребывания на территории Петропавловск-Камчатского городского округа (для граждан, зарегистрированных по месту пребывания);

- подтверждающие проживание заявителя и членов семьи по месту жительства на территории Петропавловск-Камчатского городского округа;

- подтверждающие состав семьи заявителя;

25.2.7 сведения о доходах каждого члена семьи за три последних календарных месяца, предшествующих месяцу подачи заявления об оказании материальной помощи, в соответствии с пунктом 1.7 настоящего Порядка;

25.2.8 для детей заявителя старше 14 лет – справка из образовательной организации о размере стипендии за три последних календарных месяца, предшествующих месяцу подачи заявления об оказании материальной помощи (при наличии стипендии) либо справка об отсутствии стипендии;

25.2.9 документ, подтверждающий изменение фамилии (имени, отчества) заявителя (при изменении фамилии (имени, отчества));

25.2.10 свидетельство о смерти супруги (супруга) гражданина (в случае если брак не расторгнут);

25.2.11 сведения о состоянии индивидуального лицевого счета застрахованного лица по данным индивидуального (персонифицированного) учета в системе обязательного пенсионного страхования каждого члена семьи гражданина старше 14 лет;

25.2.12 постановление Комиссии по делам несовершеннолетних и защите их прав при администрации Петропавловск-Камчатского городского округа об утверждении индивидуальной программы социальной реабилитации;

25.2.13 реквизиты лицевого счета в кредитной организации, оформленного на имя заявителя.

**26. Порядок оказания материальной помощи гражданам, оставшимся без попечения обоих родителей вследствие их смерти, выслужившим установленные сроки военной службы по призыву и вставшим на воинский учет**

26.1. Материальная помощь гражданам, оставшимся без попечения обоих родителей вследствие их смерти, выслужившим установленные сроки военной службы по призыву и вставшим на воинский учет (далее по тексту раздела 26 Порядка – материальная помощь, граждане) оказывается одновременно, в размере 10000 (десять тысяч) рублей, на основании заявления.

26.2. к заявлению прилагаются следующие документы:

26.2.1 паспорт гражданина Российской Федерации заявителя;

26.2.2 документ, удостоверяющий личность представителя заявителя (оригинал или нотариально заверенная копия); документ, подтверждающий полномочие представителя заявителя, обратившегося с заявлением от имени заявителя (оригинал, нотариально заверенная копия или копия доверенности, заверенная в соответствии с законодательством Российской Федерации);

26.2.3 военный билет;

26.2.4 свидетельство о рождении;

26.2.5 документы о смерти родителей;

26.2.6 реквизиты лицевого счета в кредитной организации, оформленного на имя заявителя.

26.3. Право на обращение за получением материальной помощи сохраняется в течение 6 (шести) месяцев со дня постановки на воинский учет.

**27. Оказание материальной помощи одиноким безработным гражданам без определенного места жительства на приобретение товаров и услуг, необходимых для выхода из трудной жизненной ситуации**

27.1. Право на получение материальной помощи на приобретение товаров и услуг, необходимых для выхода из трудной жизненной ситуации имеют одинокие безработные граждане без определенного места жительства, находящиеся в трудной жизненной ситуации (далее по тексту раздела 27 Порядка – материальная помощь, граждане, гражданин). Материальная помощь оказывается одновременно, в размере 6000 (шесть тысяч) рублей, на основании заявления.

27.2. к заявлению прилагаются следующие документы:

27.2.1 паспорт гражданина Российской Федерации заявителя;

27.2.2 документ, удостоверяющий личность представителя заявителя (оригинал или нотариально заверенная копия); документ, подтверждающий полномочие представителя заявителя, обратившегося с заявлением от имени заявителя (оригинал, нотариально заверенная копия или копия доверенности, заверенная в соответствии с законодательством Российской Федерации);

27.2.3 свидетельство о смерти супруги (супруга) заявителя (в случае если брак не расторгнут);

27.2.4 справка из краевого государственного автономного полустационарного учреждения социальной защиты «Камчатский комплексный центр по оказанию помощи лицам без определенного места жительства и занятий и социальной реабилитации граждан» о регистрации заявителя по месту пребывания;

27.2.5 действующая индивидуальная программа предоставления социальных услуг либо действующее решение о признании гражданина нуждающимся в социальном обслуживании;

27.2.6 справка из краевого государственного казенного учреждения «Центр занятости населения г. Петропавловска-Камчатского» о регистрации заявителя в целях поиска подходящей работы в органах службы занятости;

27.2.7 трудовая книжка, подтверждающая прекращение работы и (или) иной деятельности, в период которой заявитель подлежал обязательному пенсионному страхованию в соответствии с Федеральным законом от 15.12.2001 № 167-ФЗ «Об обязательном пенсионном страховании в Российской Федерации»;

27.2.8 сведения о состоянии индивидуального лицевого счета застрахованного лица по данным индивидуального (персонифицированного) учета в системе обязательного пенсионного страхования;

27.2.9 справка МСЭ (для заявителя, имеющего группу инвалидности);

27.2.10 реквизиты лицевого счета в кредитной организации, оформленного на имя заявителя.

27.3. Граждане вправе представить иные документы, подтверждающие трудную жизненную ситуацию.

**28. Компенсация расходов малообеспеченным семьям с несовершеннолетними детьми, находящимся в трудной жизненной ситуации, в связи с приобретением лекарственных средств по медицинским показаниям**

28.1. Право на компенсацию расходов в связи с приобретением лекарственных средств по медицинским показаниям (далее по тексту раздела 28 Порядка – компенсация) имеют семьи с несовершеннолетними детьми, находящиеся в трудной жизненной ситуации, среднедушевой доход которых ниже величины прожиточного минимума, установленного по Камчатскому краю на душу населения. Компенсация осуществляется 1 раз в год в размере фактических затрат, но не более 2 000 (двух тысяч) рублей, на основании заявления.

28.2. к заявлению прилагаются следующие документы:

28.2.1 паспорт гражданина Российской Федерации заявителя;

28.2.2 документ, удостоверяющий личность представителя заявителя (оригинал или нотариально заверенная копия); документ, подтверждающий полномочие представителя заявителя, обратившегося с заявлением от имени заявителя (оригинал, нотариально заверенная копия или копия доверенности, заверенная в соответствии с законодательством Российской Федерации);

28.2.3 документы, подтверждающие расходы на оплату (чеки, копии чеков, квитанции об оплате) стоимости лекарственных средств;

28.2.4 справка на бланке медицинской организации, подтверждающая медицинские показания о необходимости приобретения лекарственных средств;

28.2.5 документы:

- подтверждающие проживание заявителя и членов семьи заявителя по месту пребывания на территории Петропавловск-Камчатского городского округа (для граждан, зарегистрированных по месту пребывания);

- подтверждающие проживание заявителя и членов семьи по месту жительства на территории Петропавловск-Камчатского городского округа;

- подтверждающие состав семьи заявителя;

28.2.6 свидетельство (свидетельства) о рождении ребенка (детей);

28.2.7 сведения о доходах каждого члена семьи за три последних календарных месяца, предшествующих месяцу подачи заявления о компенсации расходов, в соответствии с пунктом 1.7 настоящего Порядка;

28.2.8 для детей заявителя старше 14 лет – справка из образовательной организации о размере стипендии за три последних календарных месяца, предшествующих месяцу подачи заявления о компенсации расходов (при наличии стипендии) либо справка об отсутствии стипендии;

28.2.9 трудовые книжки (трудовая книжка), подтверждающие (подтверждающая) прекращение работы и (или) иной деятельности, в период которой члены (член) семьи подлежали (подлежал) обязательному пенсионному страхованию в соответствии с Федеральным законом от 15.12.2001 № 167-ФЗ «Об обязательном пенсионном страховании в Российской Федерации»;

28.2.10 справки (справка) МСЭ (для членов (члена) семьи, имеющим (имеющего) группу инвалидности);

28.2.11 документ, подтверждающий изменение фамилии (имени, отчества) заявителя (при изменении фамилии (имени, отчества));

28.2.12 свидетельство о смерти супруги (супруга) гражданина (в случае если брак не расторгнут);

28.2.13 сведения о состоянии индивидуального лицевого счета застрахованного лица по данным индивидуального (персонифицированного) учета в системе обязательного пенсионного страхования каждого члена семьи гражданина старше 14 лет;

28.2.14 реквизиты лицевого счета в кредитной организации, оформленного на имя заявителя.

28.3. Граждане вправе представить иные документы, подтверждающие трудную жизненную ситуацию.

28.4. Право на обращение за получением материальной помощи сохраняется в течение 6 (шести) месяцев со дня приобретения лекарственных средств по медицинским показаниям.

**29. Компенсация расходов семьям с несовершеннолетними детьми, страдающими заболеванием «сахарный диабет», на приобретение тест-полосок**

29.1. Компенсация расходов семьям с несовершеннолетними детьми, страдающими заболеванием «сахарный диабет», на приобретение тест-полосок (далее по тексту раздела 29 Порядка – компенсация, заявитель, дети, ребенок) осуществляется 1 раз в квартал в размере фактических затрат, но не более 2 000 (двух тысяч) рублей, на основании заявления.

29.2. к заявлению прилагаются следующие документы:

29.2.1 паспорт гражданина Российской Федерации заявителя;

29.2.2 документ, удостоверяющий личность представителя заявителя (оригинал или нотариально заверенная копия); документ, подтверждающий полномочие представителя заявителя, обратившегося с заявлением от имени заявителя (оригинал, нотариально заверенная копия или копия доверенности, заверенная в соответствии с законодательством Российской Федерации);

29.2.3 документы, подтверждающие расходы на оплату (чеки, копии чеков, квитанции об оплате) стоимости тест-полосок;

29.2.4 свидетельство (свидетельства) о рождении ребенка (детей);

29.2.5 справка из медицинской организации, подтверждающая заболевание сахарным диабетом;

## 29.2.6 документы:

- подтверждающие проживание заявителя и членов семьи заявителя по месту пребывания на территории Петропавловск-Камчатского городского округа (для граждан, зарегистрированных по месту пребывания);
  - подтверждающие проживание заявителя и членов семьи по месту жительства на территории Петропавловск-Камчатского городского округа;
  - подтверждающие состав семьи заявителя;
- 29.2.7 документ, подтверждающий изменение фамилии (имени, отчества) заявителя (ребенка) (при изменении фамилии (имени, отчества));
- 29.2.8 реквизиты лицевого счета в кредитной организации, оформленного на имя заявителя.

**30. Компенсация расходов малообеспеченным семьям с детьми-инвалидами, находящимся в трудной жизненной ситуации, в связи с приобретением мебели, бытовой техники (стиральной машины, холодильника, пылесоса, телевизора, микроволновой печи)**

30.1. Право на компенсацию расходов, связанных с приобретением мебели, бытовой техники (стиральной машины, холодильника, пылесоса, телевизора, микроволновой печи) имеют семьи с детьми-инвалидами, находящиеся в трудной жизненной ситуации, среднедушевой доход которых ниже величины прожиточного минимума, установленного по Камчатскому краю на душу населения (далее по тексту раздела 30 Порядка – компенсация, семья, ребенок, дети). Компенсация осуществляется 1 раз в год в размере фактически понесенных расходов, но не более 10 000 (десяти тысяч) рублей, на основании заявления.

## 30.2. к заявлению прилагаются следующие документы:

- 30.2.1 паспорт гражданина Российской Федерации заявителя;
- 30.2.2 документы, подтверждающие расходы на оплату (чеки, копии чеков, квитанции об оплате) мебели, бытовой техники;
- 30.2.3 документы:
  - подтверждающие проживание заявителя и членов семьи заявителя по месту пребывания на территории Петропавловск-Камчатского городского округа (для граждан, зарегистрированных по месту пребывания);
  - подтверждающие проживание заявителя и членов семьи по месту жительства на территории Петропавловск-Камчатского городского округа;
  - подтверждающие состав семьи заявителя;
- 30.2.4 свидетельство (свидетельства) о рождении ребенка (детей);
- 30.2.5 сведения о доходах каждого члена семьи за три последних календарных месяца, предшествующих месяцу подачи заявления о компенсации расходов, в соответствии с пунктом 1.7 настоящего Порядка;
- 30.2.6 для детей заявителя старше 14 лет – справка из образовательной организации о размере стипендии за три последних календарных месяца, предшествующих месяцу подачи заявления о компенсации расходов (при наличии стипендии) либо справка об отсутствии стипендии;
- 30.2.7 трудовые книжки (трудовая книжка), подтверждающие (подтверждающая) прекращение работы и (или) иной деятельности, в период которой члены (член) семьи подлежали (подлежал) обязательному пенсионному страхованию в соответствии с Федеральным законом от 15.12.2001 № 167-ФЗ «Об обязательном пенсионном страховании в Российской Федерации»;
- 30.2.8 справки (справка) МСЭ (для членов (члена) семьи гражданина, имеющих (имеющего) группу инвалидности);
- 30.2.9 документ, подтверждающий изменение фамилии (имени, отчества) заявителя (при изменении фамилии (имени, отчества));
- 30.2.10 свидетельство о смерти супруги (супруга) гражданина (в случае если брак не расторгнут);
- 30.2.11 сведения о состоянии индивидуального лицевого счета застрахованного лица по данным индивидуального (персонифицированного) учета в системе обязательного пенсионного страхования каждого члена семьи гражданина старше 14 лет;
- 30.2.12 реквизиты лицевого счета в кредитной организации, оформленного на имя заявителя.

30.3. Гражданин вправе представить иные документы, подтверждающие трудную жизненную ситуацию.

30.4. Компенсация расходов осуществляется в течение 6 (шести) месяцев со дня приобретения мебели, бытовой техники (стиральной машины, холодильника, пылесоса, телевизора, микроволновой печи).

АДМИНИСТРАЦИЯ  
 ПЕТРОПАВЛОВСК-КАМЧАТСКОГО ГОРОДСКОГО ОКРУГА

## ПОСТАНОВЛЕНИЕ

19.07.2019 г. № 1528

**О принятии решения  
 о подготовке проекта межевания  
 территории квартала № 2 планировочного  
 подрайона 4.2.3. Жилой район – «Дальний»  
 Восточного городского планировочного  
 района в Петропавловск-Камчатском  
 городском округе**

Руководствуясь статьями 43, 45, 46 Градостроительного кодекса Российской Федерации, в соответствии со статьей 28 Федерального закона от 13.07.2015 № 212-ФЗ «О свободном порте Владивосток», решением Городской Думы Петропавловск-Камчатского городского округа от 23.12.2009 № 697-р «О корректировке генерального плана Петропавловск-Камчатского городского округа и утверждении его в новой редакции», Решением Городской Думы Петропавловск-Камчатского городского округа от 12.10.2010 № 294-нд «О Правил землепользования и застройки Петропавловск-Камчатского городского округа», постановлением администрации Петропавловск-Камчатского городского округа от 06.04.2016 № 452 «Об элементах планировочной структуры в границах отдельных планировочных подрайонов Петропавловск-Камчатского городского округа»,

## ПОСТАНОВЛЯЮ:

1. Принять решение о подготовке проекта межевания территории квартала № 2 планировочного подрайона 4.2.3. Жилой район – «Дальний» Восточного городского планировочного района в Петропавловск-Камчатском городском округе (далее – решение о подготовке документации по планировке территории).

2. Утвердить задание на выполнение инженерных изысканий для подготовки проекта межевания территории квартала № 2 планировочного подрайона 4.2.3. Жилой район – «Дальний» Восточного городского планировочного района в Петропавловск-Камчатском городском округе согласно приложению к настоящему постановлению.

3. со дня опубликования решения о подготовке документации по планировке территории физические или юридические лица вправе представить в Управление архитектуры, градостроительства и земельных отношений администрации Петропавловск-Камчатского городского округа свои предложения о порядке, сроках подготовки и содержании документации по планировке территории. Предложения принимаются по адресу: город Петропавловск-Камчатский, улица Советская, дом № 22, телефон: 8 (4152) 30-31-00 (доб. 3250). Режим работы: понедельник – четверг с 09<sup>00</sup> до 17<sup>00</sup> часов, пятница с 09<sup>00</sup> до 16<sup>00</sup> часов (перерыв с 13<sup>00</sup> до 14<sup>00</sup> часов). Адрес электронной почты – uaqzo@pkgo.ru.

4. Управлению делами администрации Петропавловск-Камчатского городского округа в течение трех дней со дня принятия настоящего постановления опубликовать его в газете «Град Петра и Павла» и разместить на официальном сайте администрации Петропавловск-Камчатского городского округа в информационно-телекоммуникационной сети «Интернет».

5. Контроль за исполнением настоящего постановления возложить на руководителя Управления архитектуры, градостроительства и земельных отношений администрации Петропавловск-Камчатского городского округа.

*Исполняющий полномочия Главы  
 Петропавловск-Камчатского городского округа  
 Ю.Н. Иванова*

Приложение  
 к постановлению администрации  
 Петропавловск-Камчатского  
 городского округа  
 от 19.07.2019 № 1528


**Задание на выполнение инженерных изысканий  
 для подготовки проекта межевания территории квартала № 2  
 планировочного подрайона 4.2.3. Жилой район – «Дальний»  
 Восточного городского планировочного района  
 в Петропавловск-Камчатском городском округе**

№	Наименование разделов	Содержание
1.	Вид градостроительной документации	Документация по планировке территории (в составе проекта межевания территории) квартала № 2 планировочного подрайона 4.2.3. Жилой район – «Дальний» Восточного городского планировочного района в Петропавловск-Камчатском городском округе (далее – Документация)
2.	Исполнитель	Инженерные изыскания и (или) отдельные их виды выполняются лицами, указанными в части 2 статьи 47 Градостроительного кодекса Российской Федерации
3.	Основная нормативная правовая и методическая база	<ol style="list-style-type: none"> <li>1. Градостроительный кодекс Российской Федерации.</li> <li>2. Земельный кодекс Российской Федерации.</li> <li>3. Федеральный закон от 08.11.2007 № 257-ФЗ «Об автомобильных дорогах и о дорожной деятельности в Российской Федерации и о внесении изменений в отдельные законодательные акты Российской Федерации».</li> <li>4. Постановление Правительства Российской Федерации от 31.03.2017 № 402 «Об утверждении Правил выполнения инженерных изысканий, необходимых для подготовки документации по планировке территории, перечня видов инженерных изысканий, необходимых для подготовки документации по планировке территории, и о внесении изменений в постановление Правительства Российской Федерации от 19.01.2006 № 20».</li> <li>5. Приказ Министерства строительства и жилищно-коммунального хозяйства Российской Федерации от 25.04.2017 № 739/пр «Об утверждении требований к цифровым топографическим картам и цифровым топографическим планам, используемым при подготовке графической части документации по планировке территории».</li> <li>6. СП 47.13330.2016 «СНиП 11-02-96. Инженерные изыскания для строительства. Основные положения».</li> <li>7. СП 11-104-97 «Свод правил. Инженерно-геодезические изыскания для строительства».</li> <li>8. Действующие технические регламенты.</li> </ol>
4.	Границы территории проведения инженерных изысканий	Согласно приложению к заданию на выполнение инженерных изысканий для подготовки проекта межевания территории квартала № 2 планировочного подрайона 4.2.3. Жилой район – «Дальний» Восточного городского планировочного района в Петропавловск-Камчатском городском округе
5.	Инженерно-геодезические изыскания	
5.1.	Цель проведения инженерно-геодезических изысканий	Получение актуальных инженерно-топографических планов, планов (схем) существующих подземных и надземных инженерных сооружений с их техническими характеристиками, фондовых материалов (топографических карт, данных дистанционного зондирования Земли, включая аэро- и космоснимки, ортофотопланы) в графической и/или цифровой форме предоставления информации, необходимых для подготовки Документации
5.2.	Основные требования к результатам инженерно-геодезических изысканий для подготовки Документации	<p>Цифровой топографический план должен быть выполнен в масштабах 1:500 или 1:1000, создан в соответствии с системой координат, используемой для ведения Единого государственного реестра недвижимости, и содержать следующие элементы:</p> <ul style="list-style-type: none"> <li>- наименования географических объектов;</li> <li>- рельеф сухопутной части Территории с применением горизонталей, отметок высот характерных точек местности в государственной системе нормальных высот и условных знаков обрывов, скал, воронок, осыпей, оврагов, оползней, ледников и иных условных знаков;</li> <li>- гидрография и гидротехнические сооружения;</li> <li>- растительный покров и грунты (древесная, кустарниковая, травянистая растительность, пашни, болота, прочие земли (пески, каменные россыпи, нарушенные земли и другие));</li> <li>- подземные и надземные линейные объекты;</li> <li>- объекты промышленной, социальной, транспортной инфраструктуры и иные здания, строения, сооружения, не являющиеся линейными;</li> <li>- границы населенных пунктов;</li> <li>- границы поселений, городских округов;</li> <li>- границы муниципальных районов;</li> <li>- границы субъектов Российской Федерации.</li> </ul> <p>Работы произвести в системе координат МСК-41 и в тихоокеанской системе высот. Топографическую съемку ситуации и рельефа выполнить в масштабах 1:500-1:1000 с сечением рельефа через 0,5 м, выбор конкретного масштаба обосновать программой работ.</p> <p>Съемку подземных и наземных коммуникаций выполнить в соответствии с СП 11-104-97 «Свод правил. Инженерно-геодезические изыскания для строительства».</p> <p>Подготовить технический отчет, состоящий из текстовой (в том числе выводы и рекомендации по строительству) и графической частей, приложений. Информацию в текстовой форме представить в форматах DOC, DOCX, TXT, RTF, XLS, XLSX и/или ODF. Информацию о векторном виде представить в формате DWG.</p> <p>Объем указанных работ должен обеспечивать получение актуализированных топографических карт (планов) территории, на которой планируется подготовка Документации.</p>
6.	Дополнительная информация	<p>Проведение инженерно-гидрометеорологических изысканий не требуется в связи с достаточной изученностью гидрометеорологического и аэрологического режимов района изысканий и отсутствием водных объектов в границах Территории.</p> <p>Проведение инженерно-экологических изысканий не требуется в связи с отсутствием природных ресурсов на территории, достаточной изученностью района изысканий и значительными изменениями в результате антропогенной деятельности в границах территории.</p> <p>Проведение инженерно-геологических изысканий не требуется в связи тем, что размещение новых объектов капитального строительства на территории не планируется</p>



Приложение  
к заданию на выполнение  
инженерных изысканий

**Границы территории проведения инженерных изысканий проекта межевания территории квартала № 2 планировочного подрайона 4.2.3. Жилой район – «Дальний» Восточного городского планировочного района в Петропавловск-Камчатском городском округе**

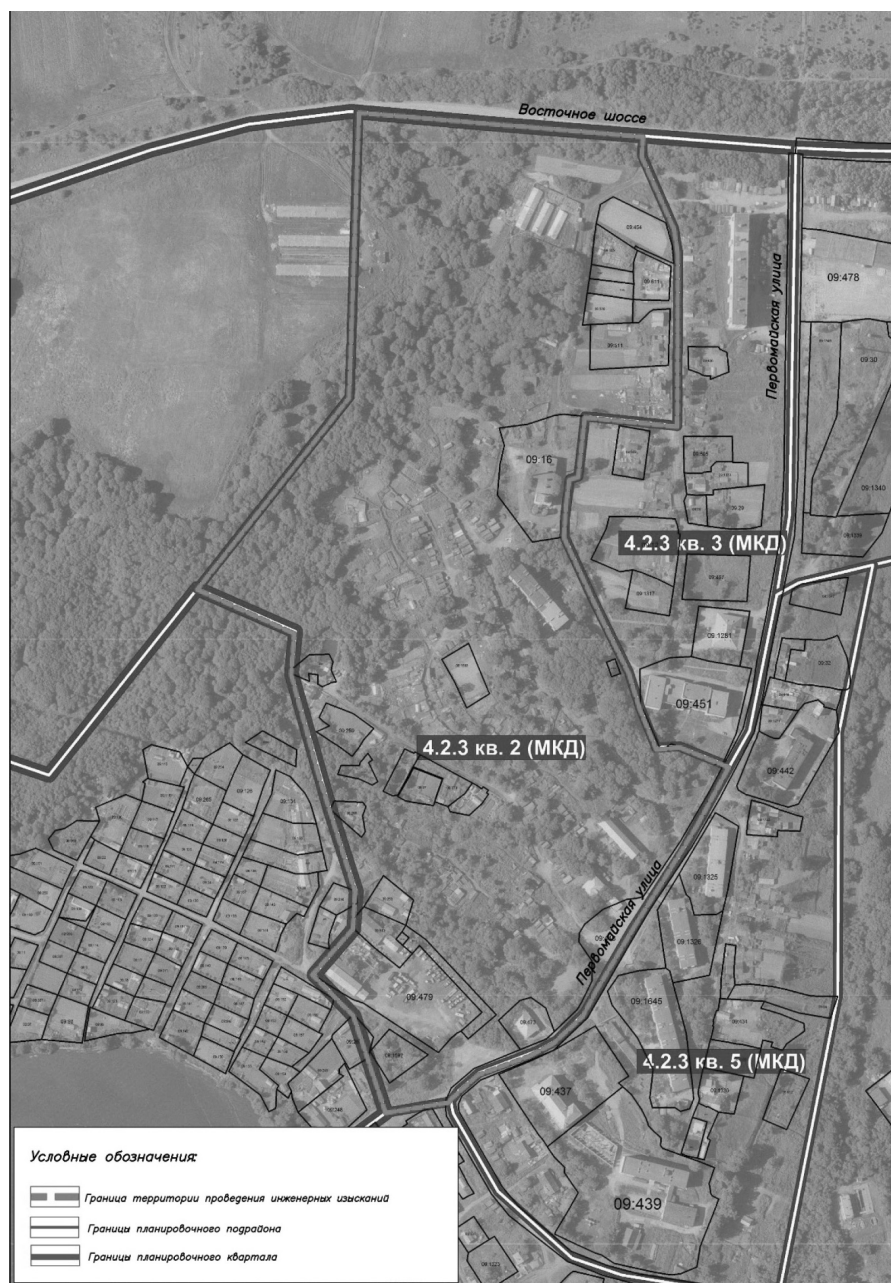

АДМИНИСТРАЦИЯ  
ПЕТРОПАВЛОВСК-КАМЧАТСКОГО ГОРОДСКОГО ОКРУГА

## ПОСТАНОВЛЕНИЕ

19.07.2019 г. № 1529

**О принятии решения о подготовке проекта межевания территории части квартала № 1 планировочного подрайона 2.1.1. Деловое ядро центра городского планировочного района (в границах улиц Аммональная Падь, Строительная и Петропавловское шоссе) Южного городского планировочного района в Петропавловск-Камчатском городском округе**

Руководствуясь статьями 43, 45, 46 Градостроительного кодекса Российской Федерации, в соответствии со статьей 28 Федерального закона от 13.07.2015 № 212-ФЗ «О свободном порте Владивосток», решением Городской Думы Петропавловск-Камчатского городского округа от 23.12.2009 № 697-р «О корректировке генерального плана Петропавловск-Камчатского городского округа и утверждении его в новой редакции», Решением Городской Думы Петропавловск-Камчатского городского округа от 12.10.2010 № 294-нд «О Правилах землепользования и застройки Петропавловск-Камчатского городского округа», постановлением администрации Петропавловск-Камчатского городского округа от 06.04.2016 № 452 «Об элементах планировочной структуры в границах отдельных планировочных подрайонов Петропавловск-Камчатского городского округа»,

ПОСТАНОВЛЯЮ:

1. Принять решение о подготовке проекта межевания территории части квартала № 1 планировочного подрайона 2.1.1. Деловое ядро центра городского планировочного района (в границах улиц Аммональная Падь, Строительная и Петропавловское шоссе) Южного городского планировочного района в Петропавловск-Камчатском городском округе (далее – решение о подготовке документации по планировке территории).

2. Утвердить задание на выполнение инженерных изысканий для подготовки проекта межевания территории части квартала № 1 планировочного подрайона 2.1.1. Деловое ядро центра городского планировочного района (в границах улиц Аммональная Падь, Строительная и Петропавловское шоссе) Южного городского

планировочного района в Петропавловск-Камчатском городском округе согласно приложению к настоящему постановлению.

3. Со дня опубликования решения о подготовке документации по планировке территории физические или юридические лица вправе представить в Управление архитектуры, градостроительства и земельных отношений администрации Петропавловск-Камчатского городского округа свои предложения о порядке, сроках подготовки и содержании документации по планировке территории. Предложения принимаются по адресу: город Петропавловск-Камчатский, улица Советская, дом № 22, телефон: 8 (4152) 30-31-00 (доб. 3250). Режим работы: понедельник – четверг с 09<sup>00</sup> до 17<sup>00</sup> часов, пятница с 09<sup>00</sup> до 16<sup>00</sup> часов (перерыв с 13<sup>00</sup> до 14<sup>00</sup> часов). Адрес электронной почты – uagzo@pkgo.ru.

4. Управлению делами администрации Петропавловск-Камчатского городского округа в течение трех дней со дня принятия настоящего постановления опубликовать его в газете «Град Петра и Павла» и разместить на официальном сайте администрации Петропавловск-Камчатского городского округа в информационно-телекоммуникационной сети «Интернет».

5. Контроль за исполнением настоящего постановления возложить на руководителя Управления архитектуры, градостроительства и земельных отношений администрации Петропавловск-Камчатского городского округа.

Исполняющий полномочия Главы  
Петропавловск-Камчатского городского округа  
Ю.Н. Иванова

Приложение  
к постановлению администрации  
Петропавловск-Камчатского  
городского округа  
от 19.07.2019 № 1529

**Задание на выполнение инженерных изысканий для подготовки проекта межевания территории части квартала № 1 планировочного подрайона 2.1.1. Деловое ядро центра городского планировочного района (в границах улиц Аммональная Падь, Строительная и Петропавловское шоссе) Южного городского планировочного района в Петропавловск-Камчатском городском округе**

№	Наименование разделов	Содержание
1.	Вид градостроительной документации	Документация по планировке территории (в составе проекта межевания территории) части квартала № 1 планировочного подрайона 2.1.1. Деловое ядро центра городского планировочного района (в границах улиц Аммональная Падь, Строительная и Петропавловское шоссе) Южного городского планировочного района в Петропавловск-Камчатском городском округе (далее – Документация)
2.	Исполнитель	Инженерные изыскания и (или) отдельные их виды выполняются лицами, указанными в части 2 статьи 47 Градостроительного кодекса Российской Федерации
3.	Основная нормативная правовая и методическая база	1. Градостроительный кодекс Российской Федерации. 2. Земельный кодекс Российской Федерации. 3. Федеральный закон от 08.11.2007 № 257-ФЗ «Об автомобильных дорогах и о дорожной деятельности в Российской Федерации и о внесении изменений в отдельные законодательные акты Российской Федерации». 4. Постановление Правительства Российской Федерации от 31.03.2017 № 402 «Об утверждении Правил выполнения инженерных изысканий, необходимых для подготовки документации по планировке территории, перечня видов инженерных изысканий, необходимых для подготовки документации по планировке территории, и о внесении изменений в постановление Правительства Российской Федерации от 19.01.2006 № 20». 5. Приказ Министерства строительства и жилищно-коммунального хозяйства Российской Федерации от 25.04.2017 № 739/п «Об утверждении требований к цифровым топографическим картам и цифровым топографическим планам, используемым при подготовке графической части документации по планировке территории». 6. СП 47.13330.2016 «СНИП 11-02-96. Инженерные изыскания для строительства. Основные положения». 7. СП 11-104-97 «Свод правил. Инженерно-геодезические изыскания для строительства». 8. Действующие технические регламенты.
4.	Границы территории проведения инженерных изысканий	Согласно приложению к заданию на выполнение инженерных изысканий для подготовки проекта межевания территории части квартала № 1 планировочного подрайона 2.1.1. Деловое ядро центра городского планировочного района (в границах улиц Аммональная Падь, Строительная и Петропавловское шоссе) Южного городского планировочного района в Петропавловск-Камчатском городском округе
5.		Инженерно-геодезические изыскания
5.1	Цель проведения инженерно-геодезических изысканий	Получение актуальных инженерно-топографических планов, планов (схем) существующих подземных и надземных инженерных сооружений с их техническими характеристиками, фондовых материалов (топографических карт, данных дистанционного зондирования Земли, включая аэро- и космоснимки, ортофотопланы) в графической и/или цифровой форме предоставления информации, необходимых для подготовки Документации
5.2.	Основные требования к результатам инженерно-геодезических изысканий для подготовки Документации	Цифровой топографический план должен быть выполнен в масштабах 1:500 или 1:1000, создан в соответствии с системой координат, используемой для ведения Единого государственного реестра недвижимости, и содержать следующие элементы: - наименования географических объектов; - рельеф сухопутной части Территории с применением горизонталей, отметок высот характерных точек местности в государственной системе нормальных высот и условных знаков обрывов, скал, воронок, осыпей, оврагов, оползней, ледников и иных условных знаков;

№	Наименование разделов	Содержание
		<p>- гидрография и гидротехнические сооружения;</p> <p>- растительный покров и грунты (древесная, кустарниковая, травянистая растительность, пашни, болота, прочие земли (пески, каменистые россыпи, нарушенные земли и другие);</p> <p>- подземные и надземные линейные объекты;</p> <p>- объекты промышленной, социальной, транспортной инфраструктуры и иные здания, строения, сооружения, не являющиеся линейными;</p> <p>- границы населенных пунктов;</p> <p>- границы поселений, городских округов;</p> <p>- границы муниципальных районов;</p> <p>- границы субъектов Российской Федерации.</p> <p>Работы произвести в системе координат МСК-41 и в тихоокеанской системе высот. Топографическую съемку ситуации и рельефа выполнить в масштабах 1:500-1:1000 с сечением рельефа через 0,5 м, выбор конкретного масштаба обосновать программой работ.</p> <p>Съемку подземных и наземных коммуникаций выполнить в соответствии с СП 11-104-97 «Свод правил. Инженерно-геодезические изыскания для строительства».</p> <p>Подготовить технический отчет, состоящий из текстовой (в том числе выводы и рекомендации по строительству) и графической частей, приложений. Информацию в текстовой форме представить в форматах DOC, DOCX, TXT, RTF, XLS, XLSX и/или ODF. Информацию о векторном виде представить в формате DWG.</p> <p>Объем указанных работ должен обеспечивать получение актуализированных топографических карт (планов) территории, на которой планируется подготовка Документации.</p>
6.	Дополнительная информация	<p>Проведение инженерно-гидрометеорологических изысканий не требуется в связи с достаточной изученностью гидрометеорологического и аэрологического режимов района изысканий и отсутствием водных объектов в границах Территории.</p> <p>Проведение инженерно-экологических изысканий не требуется в связи с отсутствием природных ресурсов на территории, достаточной изученностью района изысканий и значительными изменениями в результате антропогенной деятельности в границах территории.</p> <p>Проведение инженерно-геологических изысканий не требуется в связи тем, что размещение новых объектов капитального строительства на территории не планируется</p>

Приложение  
к заданию на выполнение  
инженерных изысканий

**Границы территории проведения инженерных изысканий проекта межевания территории части квартала № 1 планировочного подрайона 2.1.1. Деловое ядро центра городского планировочного района (в границах улиц Аммональная Падь, Строительная и Петропавловское шоссе) Южного городского планировочного района в Петропавловск-Камчатском городском округе**



АДМИНИСТРАЦИЯ  
ПЕТРОПАВЛОВСК-КАМЧАТСКОГО ГОРОДСКОГО ОКРУГА

## ПОСТАНОВЛЕНИЕ

19.07.2019 г. № 1532

### О внесении изменения в постановление администрации Петропавловск-Камчатского городского округа от 05.03.2014 № 512 «Об Административной комиссии при администрации Петропавловск-Камчатского городского округа»

В связи со структурными и кадровыми изменениями в администрации Петропавловск-Камчатского городского округа

ПОСТАНОВЛЯЮ:

1. Внести в состав Административной комиссии при администрации Петропавловск-Камчатского городского округа, утвержденный постановлением администрации Петропавловск-Камчатского городского округа от 05.03.2014 № 512, изменение, изложив его в редакции согласно приложению.

2. Управлению делами администрации Петропавловск-Камчатского городского округа опубликовать настоящее постановление в газете «Град Петра и Павла» и разместить на официальном сайте администрации Петропавловск-Камчатского городского округа в информационно-телекоммуникационной сети «Интернет».

3. Настоящее постановление вступает в силу после дня его официального опубликования.

4. Контроль за исполнением настоящего постановления оставляю за собой.

Исполняющий полномочия Главы  
Петропавловск-Камчатского городского округа  
Ю.Н. Иванова

Приложение  
к постановлению администрации  
Петропавловск-Камчатского  
городского округа  
от 19.07.2019 № 1532

Приложение 2  
к постановлению администрации  
Петропавловск-Камчатского  
городского округа  
от 05.03.2014 № 512

### Состав Административной комиссии при администрации Петропавловск-Камчатского городского округа

Председатель:

Сашенков А.А. – заместитель Главы администрации Петропавловск-Камчатского городского округа – начальник Контрольного управления администрации Петропавловск-Камчатского городского округа.

Заместители председателя:

Тимко Ю.А.\* – заместитель начальника Контрольного управления администрации Петропавловск-Камчатского городского округа;

Тур Е.В.\*\* – заместитель начальника Контрольного управления администрации Петропавловск-Камчатского городского округа – начальник отдела по обеспечению деятельности административной комиссии Контрольного управления администрации Петропавловск-Камчатского городского округа.

Секретарь:

Капорина С.Ю.\*\*\* – главный специалист-эксперт отдела по обеспечению деятельности административной комиссии Контрольного управления администрации Петропавловск-Камчатского городского округа.

Члены:

Басова К.В. – главный специалист-эксперт отдела по обеспечению деятельности административной комиссии Контрольного управления администрации Петропавловск-Камчатского городского округа;

Винковская В.Г. – главный специалист-эксперт отдела развития торговли и потребительского рынка Управления экономического развития и имущественных отношений администрации Петропавловск-Камчатского городского округа;

Голятин И.А. – консультант отдела контроля благоустройства территории Контрольного управления администрации Петропавловск-Камчатского городского округа;

Гончаров Д.В. – начальник отдела контроля благоустройства территории Контрольного управления администрации Петропавловск-Камчатского городского округа;

Журавлев А.А. – главный специалист-эксперт отдела контроля благоустройства территории Контрольного управления администрации Петропавловск-Камчатского городского округа;

Кибец Р.Г. – консультант отдела по обеспечению деятельности административной комиссии Контрольного управления администрации Петропавловск-Камчатского городского округа;

Костицкая А.В. – главный специалист-эксперт отдела контроля благоустройства территории Контрольного управления администрации Петропавловск-Камчатского городского округа;

Лукоянов А.М. – консультант отдела контроля благоустройства территории Контрольного управления администрации Петропавловск-Камчатского городского округа;

Мотиенко Ю.А. – главный специалист-эксперт отдела контроля благоустройства территории Контрольного управления администрации Петропавловск-Камчатского городского округа;

Сенчило А.В. – консультант отдела контроля благоустройства территории Контрольного управления администрации Петропавловск-Камчатского городского округа;

Хорунжий А.А. – заместитель начальника отдела контроля благоустройства территории Контрольного управления администрации Петропавловск-Камчатского городского округа;

Шмыков М.В. – главный специалист-эксперт отдела контроля благоустройства территории Контрольного управления администрации Петропавловск-Камчатского городского округа.

\* Председательствует на заседании административной комиссии при администрации Петропавловск-Камчатского городского округа (далее – Комиссия) в отсутствие председателя Комиссии.

\*\* Председательствует на заседании Комиссии в отсутствие председателя Комиссии и заместителя председателя Комиссии Тимко Ю.А.

\*\*\* на период временного отсутствия секретаря Комиссии Капориной С.Ю. (отпуск, период временной нетрудоспособности, командировка) его обязанности исполняет главный специалист-эксперт отдела по обеспечению деятельности административной комиссии Контрольного управления администрации Петропавловск-Камчатского городского округа Басова К.В., либо консультант отдела по обеспечению деятельности административной комиссии Контрольного управления администрации Петропавловск-Камчатского городского округа Кибец Р.Г., по решению председателя Комиссии.

АДМИНИСТРАЦИЯ  
ПЕТРОПАВЛОВСК-КАМЧАТСКОГО ГОРОДСКОГО ОКРУГА

## ПОСТАНОВЛЕНИЕ

19.07.2019 г. № 1533

### О принятии решения о подготовке проекта межевания территории части квартала № 9 планировочного подрайона 4.3.1. Восточная коммунально-промышленная зона – «Халактырская» (в районе улицы Полевая) Восточного городского планировочного района в Петропавловск-Камчатском городском округе

Руководствуясь статьями 43, 45, 46 Градостроительного кодекса Российской Федерации, в соответствии со статьей 28 Федерального закона от 13.07.2015 № 212-ФЗ «О свободном порте Владивосток», решением Городской Думы Петропавловск-Камчатского городского округа от 23.12.2009 № 697-р «О корректировке генерального плана Петропавловск-Камчатского городского округа и утверждении его в новой редакции», Решением Городской Думы Петропавловск-Камчатского городского округа от 12.10.2010 № 294-нд «О Правилах землепользования и застройки Петропавловск-Камчатского городского округа», постановлением администрации Петропавловск-Камчатского городского округа от 06.04.2016 № 452 «Об элементах планировочной структуры в границах отдельных планировочных подрайонов Петропавловск-Камчатского городского округа», ПОСТАНОВЛЯЮ:

1. Принять решение о подготовке проекта межевания территории части квартала № 9 планировочного подрайона 4.3.1. Восточная коммунально-промышленная зона – «Халактырская» (в районе улицы Полевая) Восточного городского планировочного района в Петропавловск-Камчатском городском округе (далее – решение о подготовке документации по планировке территории).

2. Утвердить задание на выполнение инженерных изысканий для подготовки проекта межевания территории части квартала № 9 планировочного подрайона 4.3.1. Восточная коммунально-промышленная зона – «Халактырская» (в районе улицы Полевая) Восточного городского планировочного района в Петропавловск-Камчатском городском округе согласно приложению к настоящему постановлению.

3. Со дня опубликования решения о подготовке документации по планировке территории физические или юридические лица вправе представить в Управление архитектуры, градостроительства и земельных отношений администрации Петропавловск-Камчатского городского округа свои предложения о порядке, сроках подготовки и содержании документации по планировке территории. Предложения принимаются по адресу: город Петропавловск-Камчатский, улица Советская, дом № 22, телефон: 8 (4152) 30-31-00 (доб. 3250). Режим работы: понедельник – четверг с 09<sup>00</sup> до 17<sup>00</sup> часов, пятница с 09<sup>00</sup> до 16<sup>00</sup> часов (перерыв с 13<sup>00</sup> до 14<sup>00</sup> часов). Адрес электронной почты – uagzo@pkgo.ru.

4. Управлению делами администрации Петропавловск-Камчатского городского округа в течение трех дней со дня принятия настоящего постановления опубликовать его в газете «Град Петра и Павла» и разместить на официальном сайте администрации Петропавловск-Камчатского городского округа в информационно-телекоммуникационной сети «Интернет».

5. Контроль за исполнением настоящего постановления возложить на руководителя Управления архитектуры, градостроительства и земельных отношений администрации Петропавловск-Камчатского городского округа.

Исполняющий полномочия Главы  
Петропавловск-Камчатского городского округа  
Ю.Н. Иванова

Приложение  
к постановлению администрации  
Петропавловск-Камчатского  
городского округа  
от 19.07.2019 № 1533


### Задание на выполнение инженерных изысканий для подготовки проекта межевания территории части квартала № 9 планировочного подрайона 4.3.1. Восточная коммунально-промышленная зона – «Халактырская» (в районе улицы Полевая) Восточного городского планировочного района в Петропавловск-Камчатском городском округе

№	Наименование разделов	Содержание
1.	Вид градостроительной документации	Документация по планировке территории (в составе проекта межевания территории) части квартала № 9 планировочного подрайона 4.3.1. Восточная коммунально-промышленная зона – «Халактырская» (в районе улицы Полевая) Восточного городского планировочного района в Петропавловск-Камчатском городском округе (далее – Документация)
2.	Исполнитель	Инженерные изыскания и (или) отдельные их виды выполняются лицами, указанными в части 2 статьи 47 Градостроительного кодекса Российской Федерации
3.	Основная нормативная правовая и методическая база	1. Градостроительный кодекс Российской Федерации. 2. Земельный кодекс Российской Федерации. 3. Федеральный закон от 08.11.2007 № 257-ФЗ «Об автомобильных дорогах и о дорожной деятельности в Российской Федерации и о внесении изменений в отдельные законодательные акты Российской Федерации». 4. Постановление Правительства Российской Федерации от 31.03.2017 № 402 «Об утверждении Правил выполнения инженерных изысканий, необходимых для подготовки документации по планировке территории, перечня видов инженерных изысканий, необходимых для подготовки документации по планировке территории, и о внесении изменений в постановление Правительства Российской Федерации от 19.01.2006 № 20». 5. Приказ Министерства строительства и жилищно-коммунального хозяйства Российской Федерации от 25.04.2017 № 739/пр «Об утверждении требований к цифровым топографическим картам и цифровым топографическим планам, используемым при подготовке графической части документации по планировке территории». 6. СП 47.13330.2016 «СНИП 11-02-96. Инженерные изыскания для строительства. Основные положения». 7. СП 11-104-97 «Свод правил. Инженерно-геодезические изыскания для строительства». 8. Действующие технические регламенты.
4.	Границы территории проведения инженерных изысканий	Согласно приложению к заданию на выполнение инженерных изысканий для подготовки проекта межевания территории части квартала № 9 планировочного подрайона 4.3.1. Восточная коммунально-промышленная зона – «Халактырская» (в районе улицы Полевая) Восточного городского планировочного района в Петропавловск-Камчатском городском округе

№	Наименование разделов	Содержание
5.		Инженерно-геодезические изыскания
5.1	Цель проведения инженерно-геодезических изысканий	Получение актуальных инженерно-топографических планов, планов (схем) существующих подземных и надземных инженерных сооружений с их техническими характеристиками, фондовых материалов (топографических карт, данных дистанционного зондирования Земли, включая аэро- и космоснимки, ортофотопланы) в графической и/или цифровой форме предоставления информации, необходимых для подготовки Документации
5.2.	Основные требования к результатам инженерно-геодезических изысканий для подготовки Документации	Цифровой топографический план должен быть выполнен в масштабах 1:500 или 1:1000, создан в соответствии с системой координат, используемой для ведения Единого государственного реестра недвижимости, и содержать следующие элементы: - наименования географических объектов; - рельеф сухопутной части Территории с применением горизонталей, отметок высот характерных точек местности в государственной системе нормальных высот и условных знаков обрывов, скал, воронок, осыпей, оврагов, оползней, ледников и иных условных знаков; - гидрография и гидротехнические сооружения; - растительный покров и грунты (древесная, кустарниковая, травянистая растительность, пашни, болота, прочие земли (пески, каменистые россыпи, нарушенные земли и другие); - подземные и надземные линейные объекты; - объекты промышленной, социальной, транспортной инфраструктуры и иные здания, строения, сооружения, не являющиеся линейными; - границы населенных пунктов; - границы поселений, городских округов; - границы муниципальных районов; - границы субъектов Российской Федерации. Работы произвести в системе координат МСК-41 и в тихоокеанской системе высот. Топографическую съемку ситуации и рельефа выполнить в масштабах 1:500-1:1000 с сечением рельефа через 0,5 м, выбор конкретного масштаба обосновать программой работ. Съемку подземных и наземных коммуникаций выполнить в соответствии с СП 11-104-97 «Свод правил. Инженерно-геодезические изыскания для строительства». Подготовить технический отчет, состоящий из текстовой (в том числе выводы и рекомендации по строительству) и графической частей, приложений. Информацию в текстовой форме представить в форматах DOC, DOCX, TXT, RTF, XLS, XLSX и/или ODF. Информацию о векторном виде представить в формате DWG. Объем указанных работ должен обеспечивать получение актуализированных топографических карт (планов) территории, на которой планируется подготовка Документации.
6.	Дополнительная информация	Проведение инженерно-гидрометеорологических изысканий не требуется в связи с достаточной изученностью гидрометеорологического и аэрологического режимов района изысканий и отсутствием водных объектов в границах Территории. Проведение инженерно-экологических изысканий не требуется в связи с отсутствием природных ресурсов на территории, достаточной изученностью района изысканий и значительными изменениями в результате антропогенной деятельности в границах территории. Проведение инженерно-геологических изысканий не требуется в связи тем, что размещение новых объектов капитального строительства на территории не планируется

Приложение  
к заданию на выполнение  
инженерных изысканий

### Границы территории проведения инженерных изысканий проекта межевания территории части квартала № 9 планировочного подрайона 4.3.1. Восточная коммунально-промышленная зона – «Халактырская» (в районе улицы Полевая) Восточного городского планировочного района в Петропавловск-Камчатском городском округе

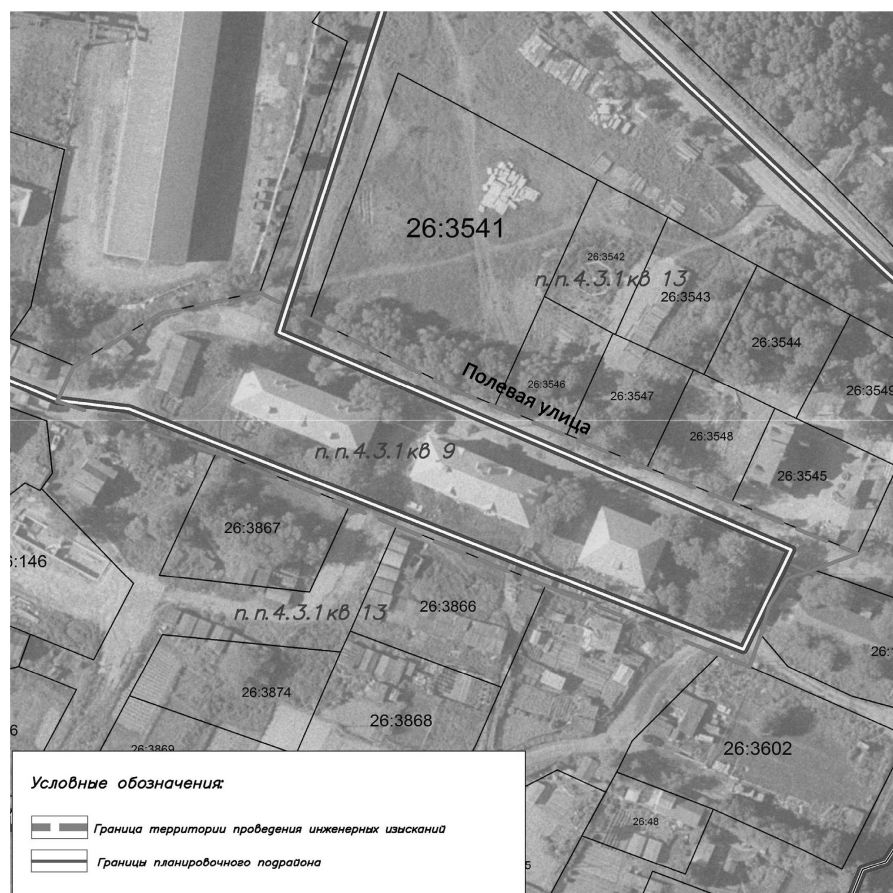



АДМИНИСТРАЦИЯ  
ПЕТРОПАВЛОВСК-КАМЧАТСКОГО ГОРОДСКОГО ОКРУГА

## ПОСТАНОВЛЕНИЕ

19.07.2019 г. № 1527

### О внесении изменения в постановление администрации Петропавловск-Камчатского городского округа от 03.12.2015 № 2678 «Об утверждении Перечня муниципального имущества Петропавловск-Камчатского городского округа свободного от прав третьих лиц (за исключением имущественных прав субъектов малого и среднего предпринимательства)»

В соответствии со статьей 18 Федерального закона от 24.07.2007 № 209-ФЗ «О развитии малого и среднего предпринимательства в Российской Федерации», постановлением Правительства Российской Федерации от 21.08.2010 № 645 «Об имущественной поддержке субъектов малого и среднего предпринимательства при предоставлении федерального имущества», Решением Городской Думы Петропавловск-Камчатского городского округа от 20.06.2017 № 578-нд «О порядке формирования, ведения и обязательного опубликования перечня муниципального имущества Петропавловск-Камчатского городского округа свободного от прав третьих лиц (за исключением права хозяйственного ведения, права оперативного управления, а также имущественных прав субъектов малого и среднего предпринимательства)», на основании протокола

рабочего совещания по вопросу внесения изменений в Перечень муниципального имущества Петропавловск-Камчатского городского округа свободного от прав третьих лиц (за исключением имущественных прав субъектов малого и среднего предпринимательства) № 1 от 23.03.2018

ПОСТАНОВЛЯЮ:

1. Внести в перечень муниципального имущества Петропавловск-Камчатского городского округа свободного от прав третьих лиц (за исключением имущественных прав субъектов малого и среднего предпринимательства) утвержденным постановлением администрации Петропавловск-Камчатского городского округа от 03.12.2015 № 2678 изменение, изложив его в редакции согласно приложению.

2. Управлению делами администрации Петропав-

ловск-Камчатского городского округа опубликовать настоящее Постановление в газете «Град Петра и Павла» и разместить на официальном сайте администрации Петропавловск-Камчатского городского округа в информационно-телекоммуникационной сети «Интернет».

3. Настоящее постановление вступает в силу после дня его официального опубликования.

4. Контроль за исполнением настоящего постановления возложить на первого заместителя Главы администрации Петропавловск-Камчатского городского округа.

**Исполняющий  
полномочия Главы  
Петропавловск-Камчатского  
городского округа  
Ю.Н. Иванов**

Приложение  
к постановлению администрации  
Петропавловск-Камчатского  
городского округа  
от 19.07.2019 № 1527

Приложение  
к постановлению администрации  
Петропавловск-Камчатского  
городского округа  
от 03.12.2015 № 2678

### Перечень муниципального имущества Петропавловск-Камчатского городского округа свободного от прав третьих лиц (за исключением имущественных прав субъектов малого и среднего предпринимательства)

№	Наименование объекта	Адрес объекта	Инвентарный (кадастровый) номер	Площадь объекта	Полное наименование арендатора	№ и дата договора аренды, срок договора, размер арендной платы
1	Нежилые помещения	Нежилые помещения позиции 1-25 цокольного этажа в жилом доме по улице Петропавловское шоссе, дом № 44	№ 41-41-01/013/2008-960 от 23.07.2008	376,8 квадратных метров		
2	Нежилые помещения	Нежилые помещения позиции 44, 45 второго этажа в административном здании, Камчатский край, город Петропавловск-Камчатский, проспект Победы, дом № 2/3	№ 41-41-01/001/2009-218 от 14.04.2009	22,4 квадратных метров	Индивидуальный предприниматель	Договор аренды № 3/12-НФ от 15.01.2012; Срок аренды до 14.01.2022; арендная плата 13 888 рублей / месяц
3	Нежилые помещения	Нежилые помещения позиции 64-65 первого этажа в здании общежития, Камчатский край, город Петропавловск-Камчатский, проспект Победы, дом 51,	№ 41-41-01/026/2012-031 от 19.04.2012	57,50 квадратных метров		
4	Нежилые помещения	нежилые помещения позиции 11-19 1 этажа, в жилом доме, Камчатский край, город Петропавловск-Камчатский, улица Лермонтова, дом 18	№ 41-41-01/013/2008-119 от 06.02.2008	72,10 квадратных метров		
5	Здание магазина	нежилое здание, этажность 1, расположенное по адресу: Камчатский край, г. Петропавловск-Камчатский, ул. Попова	№ 41-41-01/004/2006-913 от 25.09.2006	125,9 квадратных метров	Моховское потребительское общество «Авача» Моховского союза потребителей обществ	Договор аренды № 2/АА-16 от 26.10.2016; Срок аренды до 26.10.2021; арендная плата 50 216,08 рублей / месяц
6	Нежилое помещение	нежилые помещения, позиции 10, 12 цокольного этажа в жилом доме, расположенные по адресу: Камчатский край, г. Петропавловск-Камчатский, ул. Звездная, дом 4/1	№ 41-41-01/032/2009-736 от 21.07.2009	21,1 квадратных метров	ООО «Паритет Финанс»	Договор аренды № 1/АА-19 от 21.01.2019; Срок аренды до 21.01.2024; арендная плата 6 669 рублей / месяц
7	Нежилое помещение	нежилые помещения, позиции 1-7 1-ого этажа в жилом доме, расположенные по адресу: Камчатский край, г. Петропавловск-Камчатский, ул. Партизанская, дом 33	№ 41-41-01/013/2008-009 от 21.03.2008	42,7 квадратных метров		
8	Нежилое помещение	Нежилые помещения, позиции 25-33 цокольного этажа в жилом доме, расположенные по адресу: Камчатский край, г. Петропавловск-Камчатский, ул. Лермонтова, 24А	№ 41-41-01/002/2006-038 от 15.03.2006	65,1 квадратных метров		
9	Нежилое помещение	Нежилые помещения, позиции 19-46 цокольного этажа в жилом доме, расположенные по адресу: Камчатский край, г. Петропавловск-Камчатский, ул. Ленинградская, 9А	№ 41-41-01/035/2009-345	385,6 квадратных метра		
10	Здание КТП ВАИ	Г. Петропавловск-Камчатский, Халактырское шоссе, в/г. № 7-х	№ 41:01:0000000:53	89,5 квадратных метра	ООО «Феникс»	Договор аренды недвижимого имущества от 15.03.2007 № 2729, срок аренды с 19.07.2006 на неопределенный срок, 13 962 рубля 00 копеек

<\*> – при внесении сведений об оборудовании, машинах, механизмах, установках, транспортных средствах, инвентаре, инструментах в данной графе указывается информация, позволяющая индивидуально определить соответствующий объект;

<\*> – графы заполняются в отношении объектов недвижимого имущества.



АДМИНИСТРАЦИЯ  
ПЕТРОПАВЛОВСК-КАМЧАТСКОГО ГОРОДСКОГО ОКРУГА

## ПОСТАНОВЛЕНИЕ

19.07.2019 г. № 1530

### Об организации и проведении праздничных мероприятий, посвященных Дню Военно-Морского Флота

Рассмотрев обращение Командования Войск и Сил на Северо-Востоке Российской Федерации от 20.06.2019, дополнение к обращению от 15.07.2019 об организации и проведении 28.07.2019 праздничных мероприятий, посвященных Дню Военно-Морского Флота, в соответствии с постановлением администрации Петропавловск-Камчатского городского округа от 28.12.2018 № 2789 «Об утверждении плана культурно-массовых мероприятий на открытых площадках Петропавловск-Камчатского городского округа на 2019 год»

ПОСТАНОВЛЯЮ:

1. Организовать в Петропавловск-Камчатском городском округе с 12-00 до 17-00 часов 28.07.2019 праздничные мероприятия, посвященные Дню Военно-Морского Флота на площади имени В.И. Ленина, улицах Ленинская и Озерновская Коса, площади, прилегающей к стеле «Город воинской славы».

2. Оказать содействие Командованию Войск и Сил на Северо-Востоке Российской Федерации:

2.1 с 14-00 до 19-00 часов 22.07.2019, 23.07.2019 при проведении тренировок торжественного прохождения личного состава парадных расчетов Войск и Сил на Северо-Востоке Российской Федерации на площади имени В.И. Ленина, площади, прилегающей к стеле «Город воинской славы», улице Озерновская Коса;

2.2 с 14-00 до 19-00 часов 24.07.2019 при проведении тренировки парада кораблей и торжественного прохождения личного состава парадных расчетов Войск и Сил на Северо-Востоке Российской Федерации на площади имени В.И. Ленина, площади, прилегающей к стеле «Город воинской славы», улице Озерновская Коса;

2.3 с 10-00 до 15-00 часов 26.07.2019 при проведении генеральной репетиции парада кораблей и торжественного прохождения личного состава парадных расчетов

Войск и Сил на Северо-Востоке Российской Федерации на площади имени В.И. Ленина и улице Озерновская Коса.

3. при неблагоприятных погодных условиях 26.07.2019 для проведения генеральной репетиции парада кораблей и праздничного прохождения личного состава парадных расчетов Войск и Сил на Северо-Востоке Российской Федерации на площади имени В.И. Ленина и улице Озерновская Коса, генеральная репетиция переносится на 27.07.2019.

4. Утвердить:

4.1 состав организационного комитета по организации и проведению праздничных мероприятий, посвященных Дню Военно-Морского Флота, согласно приложению 1;

4.2 план праздничных мероприятий, посвященных Дню Военно-Морского Флота (далее – План), согласно приложению 2;

4.3 технический план организации и проведения праздничных мероприятий, посвященных Дню Военно-Морского Флота (далее – Технический план), согласно приложению 3.

5. Руководителям органов администрации Петропавловск-Камчатского городского округа обеспечить выполнение Плана и Технического плана в соответствии с приложениями 2, 3.

6. Управлению дорожного хозяйства, транспорта и благоустройства администрации Петропавловск-Камчатского городского округа обеспечить при организации и проведении мероприятий (по отдельному плану):

6.1 соблюдение санитарных норм;

6.2 техническое обеспечение мероприятий;

6.3 работу общественного пассажирского транспорта.

7. Предложить:

7.1 Государственной инспекции безопасности дорожного движения Управления Ми-

нистерства внутренних дел Российской Федерации по Камчатскому краю обеспечить:

7.1.1 безопасность дорожного движения и перекрытие движения автотранспорта:

- с 09-00 до 17-30 часов 28.07.2019 при организации и проведении мероприятий на площади имени В.И. Ленина, по улицам Ленинская и Озерновская Коса;

7.1.2 обеспечить безопасность дорожного движения:

- с 14-00 до 19-00 часов 22.07.2019, 23.07.2019 при проведении тренировок торжественного прохождения личного состава парадных расчетов Войск и Сил на Северо-Востоке Российской Федерации на площади имени В.И. Ленина, площади, прилегающей к стеле «Город воинской славы», улице Озерновская Коса;

- с 14-00 до 19-00 часов 24.07.2019 при проведении тренировки парада кораблей и торжественного прохождения личного состава парадных расчетов Войск и Сил на Северо-Востоке Российской Федерации на площади имени В.И. Ленина, площади, прилегающей к стеле «Город воинской славы», улице Озерновская Коса;

7.2 Управлению Министерства внутренних дел Российской Федерации по городу Петропавловск-Камчатскому по согласованию с Управлением Министерства внутренних дел Российской Федерации по Камчатскому краю и Управлением Федеральной службы безопасности Российской Федерации по Камчатскому краю обеспечить охрану общественного порядка 28.07.2019 с 11-00 до 17-30 часов при организации и проведении мероприятий на площади имени В.И. Ленина, улицах Ленинская и Озерновская Коса, площади, прилегающей к стеле «Город воинской славы»;

7.3 Управлению Федеральной службы войск национальной гвардии Российской Федерации по Камчатскому краю оказать содействие в обеспечении охраны об-

щественного порядка 28.07.2019 с 11-00 до 17-30 часов при организации и проведении мероприятий на площади имени В.И. Ленина, улицах Ленинская и Озерновская Коса, площади, прилегающей к стеле «Город воинской славы»;

7.4 Главному управлению Министерства Российской Федерации по делам гражданской обороны, чрезвычайным ситуациям и ликвидации последствий стихийных бедствий по Камчатскому краю обеспечить пожарную безопасность и безопасность на воде 28.07.2019 с 11-00 до 17-30 часов при организации и проведении мероприятий на площади имени В.И. Ленина, улицах Ленинская и Озерновская Коса, площади, прилегающей к стеле «Город воинской славы»;

7.5 Министерству здравоохранения Камчатского края обеспечить оказание скорой и неотложной медицинской помощи 28.07.2019 с 11-00 до 17-30 часов при организации и проведении мероприятий на площади имени В.И. Ленина, улицах Ленинская и Озерновская Коса, площади, прилегающей к стеле «Город воинской славы».

8. Управлению делами администрации Петропавловск-Камчатского городского округа информировать горожан о проведении 28.07.2019 праздничных мероприятий, посвященных Дню Военно-Морского Флота и перекрытии движения автотранспорта на период подготовки и проведения мероприятий.

9. Контроль за исполнением настоящего постановления возложить на заместителя Главы администрации Петропавловск-Камчатского городского округа – начальника Управления образования администрации Петропавловск-Камчатского городского округа,

**Исполняющий  
полномочия Главы  
Петропавловск-Камчатского  
городского округа  
Ю.Н. Иванов**

**Приложение 1  
к постановлению администрации  
Петропавловск-Камчатского  
городского округа  
от 19.07.2019 № 1530**

### Состав организационного комитета по организации и проведению мероприятий, посвященных празднованию Дня Военно-Морского Флота

Председатель:

Иванова Ю.Н. – исполняющий полномочия Главы Петропавловск-Камчатского городского округа.

Заместители председателя:

Шайгородский Г.А. – заместитель Главы администрации Петропавловск-Камчатского городского округа – начальник Управления образования администрации Петропавловск-Камчатского городского округа;

Слепова Н.Ю. – исполняющий обязанности начальника Управления культуры, спорта и молодежной политики администрации Петропавловск-Камчатского городского округа.

Члены:

Белецкая О.В. – временно исполняющий обязанности заместителя командующего Войсками и Силами на Северо-Востоке Российской Федерации по военно-политической работе (по согласованию);

Брызгин К.В. – заместитель Главы адми-

нистрации Петропавловск-Камчатского городского округа – руководитель Управления делами администрации Петропавловск-Камчатского городского округа;

Владарский Е.С. – начальник муниципального казенного учреждения «Служба благоустройства Петропавловск-Камчатского городского округа»;

Деркач С.Г. – исполняющий обязанности руководителя Управления дорожного хозяйства, транспорта и благоустройства администрации Петропавловск-Камчатского городского округа;

Догаева С.Н. – исполняющий обязанности начальника отдела по связям с общественностью Управления делами администрации Петропавловск-Камчатского городского округа;

Кузьмин Д.Н. – исполняющий обязанности заместителя Главы администрации Петропавловск-Камчатского городского округа –

начальника Управления экономического развития и имущественных отношений администрации Петропавловск-Камчатского городского округа;

Максименко О.Н. – заместитель начальника Управления Федеральной службы войск национальной гвардии Российской Федерации по Камчатскому краю (по согласованию);

Митрофановский М.А. – начальник Управления Министерства внутренних дел Российской Федерации по городу Петропавловск-Камчатскому (по согласованию);

Потапов А.В. – заместитель начальника полиции по охране общественного порядка Камчатского края Управления Министерства внутренних дел Российской Федерации по Камчатскому краю (по согласованию);

Сашенков А.А. – заместитель Главы администрации Петропавловск-Камчатского городского округа – начальник Контроль-

ного управления администрации Петропавловск-Камчатского городского округа;

Собачкин А.В. – начальник Федерального государственного казенного учреждения «Отряд Федеральной противопожарной службы по Камчатскому краю» (по согласованию);

Судиловский А.М. – исполняющий обязанности начальника Управления по обеспечению безопасности жизнедеятельности населения администрации Петропавловск-Камчатского городского округа;

Холодов Г.Д. – временно исполняющий обязанности начальника Управления Государственной инспекции безопасности дорожного движения Управления Министерства внутренних дел Российской Федерации по Камчатскому краю (по согласованию);

Чеколаев В.А. – директор муниципального казенного учреждения «Центр управления кризисными ситуациями города Петропавловск-Камчатского».

**Приложение 2  
к постановлению администрации  
Петропавловск-Камчатского  
городского округа  
от 19.07.2019 № 1530**

### План праздничных мероприятий, посвященных Дню Военно-Морского Флота

№	Мероприятие	Время проведения и место	Ответственные исполнители
1.	Торжественное собрание и праздничный концерт	25.07.2019; с 16-00 до 18-00 часов Камчатское государственное автономное учреждение «Дворец молодежи»	Командование Войск и Сил на Северо-Востоке Российской Федерации (по согласованию); Управление культуры, спорта и молодежной политики администрации Петропавловск-Камчатского городского округа
2.	Трансляция тематических роликов и заставок на главном экране города	28.07.2019; с 9-00 до 17-00 часов площадь имени В.И. Ленина	Командование Войск и Сил на Северо-Востоке Российской Федерации (по согласованию); Пресс-служба Губернатора и Правительства Камчатского края (по согласованию); Краевое государственное автономное учреждение «Информационное агентство «КАМЧАТКА» (по согласованию)
3.	Работа передвижного экрана; онлайн-трансляция	28.07.2019; с 10-00 до 14-00 часов улица Озерновская Коса	Командование Войск и Сил на Северо-Востоке Российской Федерации (по согласованию); общество с ограниченной ответственностью «Кафе Бульвар» (по согласованию); Краевое государственное автономное учреждение «Информационное агентство «КАМЧАТКА» (по согласованию)

№	Мероприятие	Время проведения и место	Ответственные исполнители
4.	Праздничные мероприятия: - торжественное прохождение парадных расчетов Войск и Сил на Северо-Востоке Российской Федерации; - плац-парад с элементами дефиле сводного оркестра Войск и Сил на Северо-Востоке Российской Федерации; - показательные выступления разведывательных подразделений	28.07.2019; с 12-00 до 13-00 часов главная сцена у памятника В.И. Ленину (площадь имени В.И. Ленина)	Командование Войск и Сил на Северо-Востоке Российской Федерации (по согласованию)
5.	Военно-спортивный праздник; Морской парад военных кораблей	28.07.2019; с 13-00 до 14-00 часов улица Озерновская Коса	Командование Войск и Сил на Северо-Востоке Российской Федерации (по согласованию)
6.	Выставка военной техники	28.07.2019; 09-00 до 17-00 часов площадка перед главным входом Правительства Камчатского края	Командование Войск и Сил на Северо-Востоке Российской Федерации (по согласованию)
7.	Работа 4-х полевых кухонь, угощение горожан и гостей города флотской кашей и чаем	28.07.2019; с 14-00 часов площадь, прилегающая к стеле «Город воинской славы»	Командование Войск и Сил на Северо-Востоке Российской Федерации (по согласованию); Министерство социального развития Камчатского края (по согласованию); Всероссийское общественное движение «ВОЛОНТЕРЫ ПОБЕДЫ» (по согласованию)
8.	Концертная программа «С днем Военно-Морского флота!»	28.07.2019; с 14-00 до 16-00 часов площадь, прилегающая к стеле «Город воинской славы»	Управление культуры, спорта и молодежной политики администрации Петропавловск-Камчатского городского округа
9.	Работа праздничной торговли согласно формату мероприятия: - аттракционы; - продукты питания; - сувенирная продукция; - изделия народного художественного промысла; - игрушки, шары; - кондитерские изделия; - безалкогольные напитки; - кофе-машины.	28.07.2019; с 09-00 до 17-00 часов площадь, прилегающая к стеле «Город воинской славы»	Управление экономического развития и имущественных отношений администрации Петропавловск-Камчатского городского округа
10.	Развлекательные тематические площадки «День ВМФ»	28.07.2019; с 14-00 до 17-00 часов площадь, прилегающая к стеле «Город воинской славы»	Управление культуры, спорта и молодежной политики администрации Петропавловск-Камчатского городского округа
11.	Концертная программа городского оркестра ко Дню Военно-Морского флота	28.07.2019; с 15-00 до 16-00 часов главная сцена у памятника В.И. Ленину (площадь имени В.И. Ленина)	Управление культуры, спорта и молодежной политики администрации Петропавловск-Камчатского городского округа
12.	Музыкальная программа	28.07.2019; с 16-00 до 17-00 часов площадь, прилегающая к стеле «Город воинской славы»	Управление культуры, спорта и молодежной политики администрации Петропавловск-Камчатского городского округа

**Приложение 3**  
**к постановлению администрации**  
**Петропавловск-Камчатского**  
**городского округа**  
**от 19.07.2019 № 1530**

**Технический план организации и проведения праздничных мероприятий, посвященных Дню Военно-Морского Флота**

№	Мероприятия	Время проведения и место	Ответственные исполнители
1.	Заседание организационного комитета	июль 2019	Заместитель Главы администрации Петропавловск-Камчатского городского округа – начальник Управления образования администрации Петропавловск-Камчатского городского округа
2.	Информирование горожан Петропавловск-Камчатского городского округа через средства массовой информации о проведении репетиций парада 22.07.2019, 23.07.2019, 24.07.2019 с 14-00 до 19-00 часов, 26.07.2019 с 10-00 до 15-00 часов, о праздничных мероприятиях и перекрытии движения автотранспорта 28.07.2019 с 09-00 до 17-30 часов	до 28.07.2019	Управление делами администрации Петропавловск-Камчатского городского округа
3.	Организация приглашения ветеранов Великой Отечественной войны	до 25.07.2019	Министерство социального развития Камчатского края (по согласованию)
4.	Подготовка тематических роликов для трансляции на экране на площади имени В.И. Ленина	до 25.07.2019	Командование Войск и Сил на Северо-Востоке Российской Федерации (по согласованию); Краевое государственное автономное учреждение «Информационное агентство «КАМЧАТКА» (по согласованию)
5.	Организация торжественного собрания и праздничного концерта	25.07.2019; с 16-00 до 18-00 часов Камчатское государственное автономное учреждение «Дворец молодежи»	Командование Войск и Сил на Северо-Востоке Российской Федерации (по согласованию); Управление культуры, спорта и молодежной политики администрации Петропавловск-Камчатского городского округа
6.	Организация выдачи разрешений на осуществление праздничной торговли согласно формату мероприятия	до 25.07.2019	Управление экономического развития и имущественных отношений администрации Петропавловск-Камчатского городского округа
7.	Проведение тренировок парада кораблей и торжественного прохождения личного состава парадных расчетов Войск и Сил на Северо-Востоке Российской Федерации	22.07.2019; 23.07.2019; 24.07.2019; с 14-00 до 19-00 часов площадь имени В.И. Ленина, площадь, прилегающая к стеле «Город воинской славы», улица Озерновская Коса 26.07.2019; с 10-00 до 15-00 часов (генеральная репетиция) площадь имени В.И. Ленина, улица Озерновская Коса	Командование Войск и Сил на Северо-Востоке Российской Федерации (по согласованию); Управление дорожного хозяйства, транспорта и благоустройства администрации Петропавловск-Камчатского городского округа
8.	Организация работы передвижного экрана и онлайн-трансляции на передвижном экране, на береговой линии Авачинской бухты	до 26.07.2019	Командование Войск и Сил на Северо-Востоке Российской Федерации (по согласованию); общество с ограниченной ответственностью «Кафе Бульвар» (по согласованию); Пресс-служба Губернатора и Правительства Камчатского края (по согласованию); Краевое государственное автономное учреждение «Информационное агентство «КАМЧАТКА» (по согласованию)
9.	Организация работы экрана на площади имени В.И. Ленина	до 28.07.2019	Командование Войск и Сил на Северо-Востоке Российской Федерации (по согласованию); Пресс-служба Губернатора и Правительства Камчатского края (по согласованию); Краевое государственное автономное учреждение «Информационное агентство «КАМЧАТКА» (по согласованию)
10.	Завоз и установка сборной сцены (главная сценическая площадка)	27.07.2019 у памятника В.И. Ленину (площадь имени В.И. Ленина)	Управление культуры, спорта и молодежной политики администрации Петропавловск-Камчатского городского округа; индивидуальный предприниматель Вдовин Валерий Владимирович (по согласованию)

№	Мероприятия	Время проведения и место	Ответственные исполнители
11.	Художественное оформление: - трибуны (баннер на трибуну памятника В.И. Ленина) - главной сценической площадки	до 19.07.2019 28.07.2019; до 11-00 часов у памятника В.И. Ленину (площадь имени В.И. Ленина)	Управление культуры, спорта и молодежной политики администрации Петропавловск-Камчатского городского округа; Командование Войск и Сил на Северо-Востоке Российской Федерации (по согласованию)
12.	Обеспечение трибуны для выступления официальных лиц	28.07.2019; у памятника В.И. Ленину (площадь имени В.И. Ленина)	Командование Войск и Сил на Северо-Востоке Российской Федерации (по согласованию); Аппарат Губернатора и Правительства Камчатского края (по согласованию)
13.	Обеспечение радио микрофонов и гарнитур для Командования Войск и Сил на Северо-Востоке Российской Федерации; Завоз и установка звукоусиливающей аппаратуры: - на главной сценической площадке у памятника В.И. Ленину (площадь имени В.И. Ленина); - у береговой линии Авачинской бухты; - сценическая площадка на площади у стелы «Город воинской славы».	24.07.2019; 26.07.2019; с 10-00 до 15-00 часов (генеральная репетиция парада); 28.07.2019; с 09-00 до 17-00 часов (морской парад военных кораблей); 28.07.2019; до 09-00 часов (парад); 28.07.2019; до 09-00 часов (морской парад военных кораблей, концертная программа, торжественное мероприятие)	Управление культуры, спорта и молодежной политики администрации Петропавловск-Камчатского городского округа; индивидуальный предприниматель Вдовин Валерий Владимирович (по согласованию)
14.	Организация на площади имени В.И. Ленина и площади у стелы «Город воинской славы» концертной программы, посвященной Дню Военно-Морского Флота	до 28.07.2019	Управление культуры, спорта и молодежной политики администрации Петропавловск-Камчатского городского округа
15.	Обеспечение соблюдения санитарных норм на период проведения мероприятий, техническое обеспечение мероприятий, обеспечение работы общественного пассажирского транспорта при подготовке и проведении мероприятий	28.07.2019; площадь имени В.И. Ленина; улицы Ленинская и Озерновская Коса; площадь, прилегающая к стеле «Город воинской славы»	Управление дорожного хозяйства, транспорта и благоустройства администрации Петропавловск-Камчатского городского округа
16.	Обеспечение контроля соблюдения правил благоустройства, на период проведения мероприятий	28.07.2019; площадь имени В.И. Ленина; улицы Ленинская и Озерновская Коса; площадь, прилегающая к стеле «Город воинской славы»	Контрольное управление администрации Петропавловск-Камчатского городского округа
17.	Координация деятельности по обеспечению безопасности на период проведения мероприятий; привлечение к охране общественного порядка народных дружин и казачества, Петропавловск-Камчатское городское казачье общество «Петропавловская городская казачья команда»	28.07.2019; площадь имени В.И. Ленина; улицы Ленинская и Озерновская Коса; площадь, прилегающая к стеле «Город воинской славы»	Управление по обеспечению безопасности жизнедеятельности населения администрации Петропавловск-Камчатского городского округа
18.	Обеспечение флагов на флагштоках	28.07.2019; трибуна у памятника В.И. Ленину (площадь имени В.И. Ленина)	Командование Войск и Сил на Северо-Востоке Российской Федерации (по согласованию)
19.	Организация работы 4-х полевых кухонь с кухонным инвентарем и обслуживающим персоналом; - обеспечение одноразовой посуды и продуктов; - организация раздачи населению флотской каши и чая	28.07.2019	Командование Войск и Сил на Северо-Востоке Российской Федерации (по согласованию); Министерство социального развития Камчатского края (по согласованию); Всероссийское общественное движение «ВОЛОНТЕРЫ ПОБЕДЫ!» (по согласованию)
20.	Организация перекрытия дороги техническими средствами (грузовиками, 8 единиц) по согласованию с Государственной инспекцией безопасности дорожного движения Управления Министерства внутренних дел Российской Федерации по Камчатскому краю	28.07.2019	Командование Войск и Сил на Северо-Востоке Российской Федерации (по согласованию)



АДМИНИСТРАЦИЯ  
ПЕТРОПАВЛОВСК-КАМЧАТСКОГО ГОРОДСКОГО ОКРУГА  
**ПОСТАНОВЛЕНИЕ**

19.07.2019 г.

№ 1531

Об утверждении проекта межевания территории части квартала № 2 планировочного подрайона 1.2.2. Жилой район – «Пограничный» Центрального городского планировочного района в Петропавловск-Камчатском городском округе

В соответствии со статьей 46 Градостроительного кодекса Российской Федерации, на основании протокола публичных слушаний по рассмотрению проекта межевания территории от 17.06.2019, заключения о результатах публичных слушаний от 20.06.2019,

ПОСТАНОВЛЯЮ:

1. Утвердить проект межевания территории части квартала № 2 планировочного подрайона 1.2.2. Жилой район – «Пограничный» Центрального городского планировочного района в Петропавловск-Камчатском городском округе согласно приложению.

2. Управлению делами администрации Петропавловск-Камчатского городского округа в течение семи дней со дня принятия настоящего постановления опубликовать его в газете «Град Петра и Павла» и разместить на официальном сайте администрации Петропавловск-Камчатского городского округа в информационно-телекоммуникационной сети «Интернет».

3. Настоящее постановление вступает в силу после дня его официального опубликования.

4. Контроль за исполнением настоящего постановления возложить на руководителя Управления архитектуры, градостроительства и земельных отношений администрации Петропавловск-Камчатского городского округа

Исполняющий полномочия Главы  
Петропавловск-Камчатского  
городского округа Ю.Н. Иванова

Приложение  
к постановлению администрации  
Петропавловск-Камчатского  
городского округа

от 19.07.2019 № 1531

**ПРОЕКТ МЕЖЕВАНИЯ ТЕРРИТОРИИ**  
части квартала № 2 планировочного подрайона 1.2.2. Жилой район – «Пограничный» Центрального городского планировочного района в Петропавловск-Камчатском городском округе



АДМИНИСТРАЦИЯ  
ПЕТРОПАВЛОВСК-КАМЧАТСКОГО ГОРОДСКОГО ОКРУГА  
**ПОСТАНОВЛЕНИЕ**

13.07.2017 г.

№ 1693

О принятии решения о подготовке проекта межевания территории части квартала № 2 планировочного подрайона 1.2.2. Жилой район - «Пограничный» Центрального городского планировочного района в Петропавловск-Камчатском городском округе

Руководствуясь статьями 45, 46 Градостроительного кодекса Российской Федерации, в соответствии со статьей 28 Федерального закона от 13.07.2015 № 212-ФЗ «О свободном порте Владивосток», решением Городской Думы Петропавловск-Камчатского городского округа от 23.12.2009 № 697-р «О корректировке генерального плана Петропавловск-Камчатского городского округа и утверждении его в новой редакции», Решением Городской Думы Петропавловск-Камчатского городского округа от 12.10.2010 № 294-нд «О Правилах землепользования и застройки Петропавловск-Камчатского городского округа», постановлением администрации Петропавловск-Камчатского городского округа от 06.04.2016 № 452 «Об элементах планировочной структуры в границах отдельных планировочных подрайонов Петропавловск-Камчатского городского округа»,

**ПОСТАНОВЛЯЮ:**

1. Принять решение о подготовке проекта межевания территории части квартала № 2 планировочного подрайона 1.2.2. Жилой район - «Пограничный» Центрального городского планировочного района в Петропавловск-Камчатском городском округе в границах согласно приложению.

2. Управлению делами администрации Петропавловск-Камчатского городского округа в течение трех дней со дня принятия настоящего постановления опубликовать его в газете «Град Петра и Павла» и разместить на официальном сайте администрации Петропавловск-Камчатского городского округа в информационно-телекоммуникационной сети «Интернет».

3. Контроль за исполнением настоящего постановления возложить на руководителя Управления архитектуры, градостроительства и земельных отношений администрации Петропавловск-Камчатского городского округа.

Исполняющий полномочия главы  
Петропавловск-Камчатского  
городского округа Ю.Н. Иванова

**ТЕХНИЧЕСКОЕ ЗАДАНИЕ****1. Информация об объекте закупки**

№ п/п	Код позиции КТРУ	Наименование товара, работы, услуги	Ед. изм.	Количество	Цена за ед. изм., руб.	Стоимость, руб.
1	71.11.31.000	Выполнение работ по подготовке проекта межевания территории части квартала № 2 планировочного подрайона 1.2.2. Жилой район «Пограничный» Центрального городского планировочного района в Петропавловск-Камчатском городском округе	усл. ед	1		
<b>Итого:</b>						


**2. Описание выполняемых работ**

Разработать проект межевания территории части квартала № 2 планировочного подрайона 1.2.2. Жилой район «Пограничный» Центрального городского планировочного района в Петропавловск-Камчатском городском округе. Ориентировочная площадь для разработки проекта межевания территории составляет 7,4 га. В состав работ по разработке проекта межевания входит: сбор исходных данных; обобщение полученных текстовых и графических материалов посредством создания обобщенной информационной базы данных об объектах градостроительной деятельности на проектируемой территории; подготовка и выполнение инженерно - топографических изысканий; подготовка и выполнение инженерно - геологических изысканий; представление Заказчику технического отчета по инженерным топографическим изысканиям; согласование Заказчиком технического отчета по инженерным топографическим изысканиям; подготовка вариантов по проекту межевания территории для согласования с Заказчиком; представление Заказчику для согласования вариантов по проекту межевания территории; согласование Заказчиком выбранного варианта для проведения процедуры публичных слушаний; доработка проекта межевания территории после публичных слушаний, с учетом протокола и заключения оргкомитета по результатам публичных слушаний; проверка и доработка (при необходимости) проекта для проведения процедуры утверждения.

п/п	Наименование разделов	Содержание
1	Вид градостроительной документации	Подготовка проекта межевания территории части квартала № 2 планировочного подрайона 1.2.2. Жилой район «Пограничный» Центрального городского планировочного района в Петропавловск-Камчатском городском округе (далее - Проект межевания территории)
2	Муниципальный заказчик	Управление архитектуры, градостроительства и земельных отношений администрации Петропавловск-Камчатского городского округа - муниципальное учреждение
3	Разработчик градостроительной	Победитель аукциона в электронной форме на право заключения муниципального контракта (далее - Подрядчик)

Приложение  
к постановлению администрации  
Петропавловск-Камчатского  
городского округа  
от 13.07.2017 № 1693

**Границы проекта межевания территории**  
части квартала № 2 планировочного подрайона 1.2.2. Жилой район - «Пограничный» Центрального городского планировочного района в Петропавловск-Камчатском городском округе

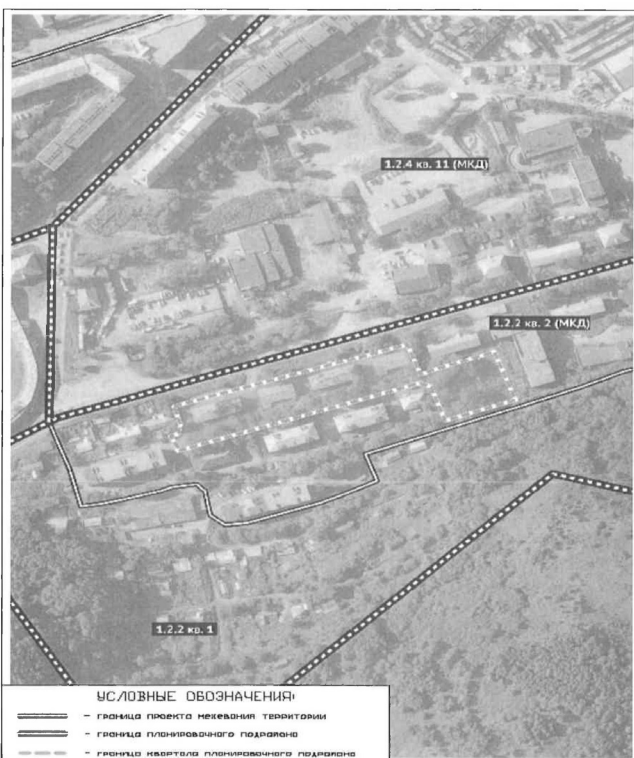

4	документации Основание для разработки проекта	Постановление администрации Петропавловск-Камчатского городского округа от 13.07.2017 № 1693 «О принятии решения о подготовке проекта межевания территории части квартала № 2 планировочного подрайона 1.2.2. Жилой район «Пограничный» Центрального городского планировочного района в Петропавловск-Камчатском городском округе».
5	Источники финансирования	Бюджет Петропавловск-Камчатского городского округа.
6	Нормативно-правовые акты и документы территориального планирования, обосновывающие разработку проекта планировки территории и проекта межевания территории	<ol style="list-style-type: none"> <li>1. Федеральный Закон Российской Федерации от 29.12.2004 № 190-ФЗ Градостроительный кодекс Российской Федерации;</li> <li>2. Федеральный Закон Российской Федерации от 25.10.2001 № 136-ФЗ Земельный кодекс Российской Федерации;</li> <li>3. Федеральный закон от 06.10.2003 № 131-ФЗ. «Об общих принципах организации местного самоуправления в Российской Федерации»;</li> <li>4. Федеральный закон от 18.06.2001 № 78-ФЗ «О землеустройстве»</li> <li>5. Федеральный закон от 24.07.2007 № 221-ФЗ «О кадастровой деятельности»;</li> <li>6. Федеральный закон от 10.01.2002 № 7-ФЗ «Об охране окружающей среды» (ред. от 31.12.2017)</li> <li>7. Федеральный закон от 22.07.2008 № 123-ФЗ (ред. от 29.07.2017) «Технический регламент о требованиях пожарной безопасности»;</li> <li>8. Федеральный закон от 21.12.1994 № 68-ФЗ (ред. от 23.06.2016) «О защите населения и территорий от чрезвычайных ситуаций природного и техногенного характера»;</li> <li>9. Постановление Правительства РФ от 12.04.2012 № 289 (ред. от 15.12.2016) «О федеральной государственной информационной системе территориального планирования»;</li> <li>10. Постановление Правительства РФ от 31.03.2017 № 402 «Об утверждении Правил выполнения инженерных изысканий, необходимых для подготовки документации по планировке территории и внесении изменений в Постановление Правительства Российской Федерации от 19 января 2006 г. № 20»;</li> <li>11. Постановление Госстроя РФ от 29.10.2002 № 150 «Об утверждении Инструкции о порядке разработки, согласования, экспертизы и утверждения градостроительной документации»;</li> <li>12. РДС 30-201-98 Система нормативных документов в строительстве. Руководящий документ системы. Инструкция о порядке проектирования и установления красных линий в городах и других поселениях Российской Федерации, принятый Постановлением Госстроя Российской Федерации от 06.04.1998 № 18-30;</li> <li>13. «ГКИНП-02-033-82. Инструкция по топографической съемке в масштабах 1:5000, 1:2000, 1:1000 и 1:500» (утв. ГУГК СССР 05.10.1979);</li> <li>14. Приказ Минэкономразвития России от 09.01.2018 № 10 "Об утверждении Требований к описанию и отображению в документах территориального планирования объектов федерального значения, объектов регионального значения, объектов местного значения и о</li> </ol>



	<p>признании утратившим силу приказа Минэкономразвития России от 7 декабря 2016 г. № 793*;</p> <p>15. Приказ Минрегиона России от 02.04.2013 № 127 «Об утверждении требований к структуре и форматам информации, составляющей информационный ресурс федеральной государственной информационной системы территориального планирования»;</p> <p>16. Приказ Минэкономразвития России от 11.02.2014 № 55 «О внесении изменений в требования к проекту межевания земельных участков, утвержденные приказом Минэкономразвития России от 3 августа 2011 г. № 388»;</p> <p>17. СП 42.13330.2016 Градостроительство. Планировка и застройка городских и сельских поселений. Актуализированная редакция СНиП 2.07.01-89*, утвержденный приказом Министерства строительства и жилищно-коммунального хозяйства Российской Федерации от 30.12.2016 № 1034/пр, введен в действие с 01.07.2017г.;</p> <p>18. СП 47.13330.2016 Инженерные изыскания для строительства. Основные положения. Актуализированная редакция СНиП 11-02-96, утвержденный Приказом Министерства строительства и жилищно-коммунального хозяйства Российской Федерации от 30.12.2016 № 1033/пр, введен в действие с 01.07.2017 г.;</p> <p>19. Постановление Правительства РФ от 31.03.2017 № 402 «Об утверждении Правил выполнения инженерных изысканий, необходимых для подготовки документации по планировке территории, перечня видов инженерных изысканий, необходимых для подготовки документации по планировке территории, и о внесении изменений в Постановление Правительства РФ от 19.01.2006 № 20»;</p> <p>20. СП 11-112-2001 «Порядок разработки и состав раздела «Инженерно-технические мероприятия гражданской обороны. Мероприятия по предупреждению чрезвычайных ситуаций» градостроительной документации для территорий городских и сельских поселений, других муниципальных образований» (утв. приказом МЧС РФ от 29.10.2001 № 471 ДСП);</p> <p>21. Местные нормативы градостроительного проектирования Петропавловск-Камчатского городского округа утверждены Решением Городской Думы Петропавловск-Камчатского городского округа от 21.03.2018 № 124-р «О принятии решения об утверждении местных нормативов градостроительного проектирования Петропавловск-Камчатского городского округа»;</p> <p>22. Закон Камчатского края от 14.10.2012 № 160 «О регулировании отдельных вопросов градостроительной деятельности в Камчатском крае»;</p> <p>23. Решение Городской Думы Петропавловск-Камчатского городского округа от 23.12.2009 № 697-р «О корректировке генерального плана Петропавловск-Камчатского городского округа и утверждении его в новой редакции»;</p> <p>24. Решение Городской Думы Петропавловск-Камчатского городского округа от 12.10.2010 № 294-нд «О правилах землепользования и застройки Петропавловск-Камчатского городского округа»;</p> <p>25. Действующие технические регламенты, СП, СНиП, СанПиН, иные нормативные документы.</p>
--	--

	<ul style="list-style-type: none"> <li>- установление линий градостроительного регулирования: красные линии и линии регулирования застройки, что не даст возможности хаотично застраивать территорию города, позволит закрепить, проанализировать и совершенствовать исторически сложившуюся систему улично-дорожной сети, наиболее оптимально предусматривать коридоры для прохождения различных инженерных коммуникаций;</li> <li>- установление (корректировка) охранных зон линейных объектов и узловых объектов инженерной инфраструктуры;</li> <li>- обеспечение необходимых требований по содержанию и обслуживанию объектов жилой застройки в условиях сложившейся территориально-планировочной системы города при формировании границ земельных участков;</li> <li>- обеспечение публичности и открытости градостроительных решений.</li> </ul>
10	<p>Состав работ</p> <p>В состав работ входит:</p> <ol style="list-style-type: none"> <li>1. Сбор исходных данных.</li> </ol> <p>Результат работ:</p> <ul style="list-style-type: none"> <li>- перечень ранее выполненных градостроительных проектных работ в районе проектирования;</li> <li>- кадастровые выписки из ГКН на земельные участки, входящие в состав проектируемой территории и на смежные земельные участки;</li> <li>- сведения о существующих красных линиях в районе проектирования;</li> <li>- сведения о размещении инженерных коммуникаций в районе проектирования;</li> <li>- сведения о прохождении линейных объектов в районе проектирования;</li> <li>- сведения о существующих и планируемых объектах строительства, а также границах отводов земель под различные виды строительства в районе проектирования;</li> <li>- сведения о результатах обследований зданий и сооружений на предмет сейсмостойкости несущих конструкций и целесообразности их сейсмоусиления в районе проектирования;</li> <li>- сведения об аварийности, непригодности зданий и сооружений в районе проектирования;</li> <li>- иную дополнительную информацию, необходимую для разработки проекта межевания территории.</li> </ul> <p>2. Выполнение топографической съемки территории для выполнения проекта межевания.</p> <p>Результат работ:</p> <ul style="list-style-type: none"> <li>- топографическая съемка территории М 1:500 (на бумажных и электронных носителях в формате Autocad для целей размещения в информационной системе обеспечения градостроительной документации (далее - ИСОГД) с нанесением подземных коммуникаций в соответствии с инструкцией по топографической съемке.</li> </ul> <ol style="list-style-type: none"> <li>3. Разработка проекта межевания проектируемой территории.</li> </ol> <p>Результаты работ:</p> <ul style="list-style-type: none"> <li>- проект межевания проектируемой территории;</li> </ul>

7	Местоположение, границы и площадь	<p>Подготовка проекта межевания территории части квартала № 2 планировочного подрайона 1.2.2. Жилой район «Пограничный» Центрального городского планировочного района в Петропавловск-Камчатском городском округе.</p> <p>Ориентировочная площадь для разработки проекта межевания территории 7,4 га.</p>
9	Цель разработки и задачи проекта	<p>Цель.</p> <p>В соответствии с положениями ст. 43 Градостроительного кодекса РФ подготовка проекта межевания территорий (ПМТ) осуществляется для выделения элементов планировочной структуры, установления границ территорий общего пользования, границ зон планируемого размещения объектов капитального строительства, определения характеристик и очередности планируемого развития территории.</p> <p>1. Подготовка ПМТ застроенных территорий осуществляется в целях установления границ застроенных земельных участков и границ незастроенных земельных участков. Подготовка ПМТ подлежащих застройке территорий осуществляется в целях установления границ незастроенных земельных участков, планируемых для предоставления физическим и юридическим лицам для строительства, а также границ земельных участков, предназначенных для размещения объектов капитального строительства федерального, регионального или местного значения.</p> <p>2. Обеспечение реализации Генерального плана Петропавловск-Камчатского городского округа для устойчивого развития территории Петропавловск-Камчатского городского округа, установление границ земельных участков, на которых расположены объекты капитального строительства, установление границ земельных участков, предназначенных для строительства и размещения линейных объектов, обеспечение процесса архитектурно-строительного проектирования, строительства и ввода в эксплуатацию планируемых к размещению объектов капитального строительства.</p> <p>Задачи:</p> <ul style="list-style-type: none"> <li>- определение и установление границ земельных участков, на которых расположены объекты капитального строительства, границ земельных участков, предназначенных для строительства и размещения линейных объектов;</li> <li>- проверка, фиксация и корректировка (при необходимости) местоположения, границ, площадей и вида разрешенного использования ранее образованных, образуемых и изменяемых земельных участков;</li> <li>- определение необходимости установления сервитутов и границ ограничений использования земельных участков и объектов недвижимости;</li> <li>- выявление и формирование земельных участков в сложившейся застройке для создания новых объектов недвижимости;</li> <li>- обеспечение кадастрового учета и государственной регистрации прав на сформированные земельные участки;</li> <li>- установление границ и требований планировочного устройства земельных участков, с учетом возможности размещения на их территории важнейших элементов обеспечения нормальной жизнедеятельности: проходов и проездов, участков для объектов инженерной инфраструктуры и пр.;</li> </ul>

		<ul style="list-style-type: none"> <li>- демонстрационные материалы для публичных слушаний по проекту межевания проектируемой территории.</li> </ul> <ol style="list-style-type: none"> <li>4. Проведение публичных слушаний.</li> </ol> <p>Результаты работ:</p> <ul style="list-style-type: none"> <li>- доработанный с учетом результатов публичных слушаний проект межевания проектируемой территории.</li> </ul>
11	Основные требования к составу и содержанию работ	<ol style="list-style-type: none"> <li>1. <b>Сбор исходной информации.</b> Подрядчик при содействии Заказчика осуществляет сбор исходной информации, выполняет анализ и обобщение исходной информации, необходимой для выполнения работ. В рамках сбора исходной информации Подрядчиком непосредственно и (или) с привлечением третьих лиц проводится анализ существующего состояния территории.</li> <li>2. <b>Разработка проекта межевания проектируемой территории.</b> Подрядчик разрабатывает основные проектные решения проекта межевания проектируемой территории и согласовывает их с Заказчиком. Направление основных проектных решений для целей согласования может осуществляться в электронном виде с использованием форматов, способов и средств связи, определенных Подрядчиком по согласованию с Заказчиком. Подрядчик должен подготовить проект межевания проектируемой территории в соответствии с согласованными Заказчиком основными проектными решениями. Проект межевания проектируемой территории должен: - соответствовать документам территориального планирования, требованиям технических регламентов и нормативов градостроительного проектирования; - учитывать границы территорий объектов культурного наследия, включенных в единый государственный реестр объектов культурного наследия (памятников истории и культуры) народов Российской Федерации, границы территорий вновь выявленных объектов культурного наследия, границы зон с особыми условиями использования территорий. Содержание проекта межевания проектируемой территории должно соответствовать требованиям статьи 43 Градостроительного кодекса Российской Федерации, региональным и муниципальным нормативным правовым актам о составе и порядке подготовки документации по планировке территории, и требованиям нормативных документов п. 6 Технического задания. Подготовка проекта межевания территории должна быть выполнена Подрядчиком в системе координат, принятой для ведения государственного кадастра недвижимости на проектируемой территории (МСК – 41). Для согласования с Заказчиком Подрядчик выполняет разработку вариантов решений по проекту межевания территории. Подрядчик осуществляет подготовку демонстрационных материалов для публичных слушаний. Демонстрационные материалы для публичных слушаний могут включать фрагменты текстовых и графических материалов утверждаемой части проекта межевания проектируемой территории. Состав демонстрационных материалов для публичных слушаний определяется Подрядчиком по согласованию с Заказчиком.</li> </ol>

		<p><b>3. Проведение публичных слушаний.</b> Подрядчик участвует в проведении публичных слушаний по проекту межевания проектируемой территории путем:</p> <ul style="list-style-type: none"> <li>– подготовки демонстрационных материалов, презентаций, необходимых для представления участникам публичных слушаний;</li> <li>– непосредственного участия специалистов Подрядчика в публичных слушаниях и обоснования проектных решений.</li> </ul>
12	Сроки выполнения и содержание работ	<p><b>Сроки выполнения работ:</b> Начало выполнения работ – с момента заключения муниципального контракта. Срок окончания работ – до <b>20.11.2018 г.</b></p> <p><b>Содержание работ:</b></p> <ul style="list-style-type: none"> <li>– сбор исходных данных;</li> <li>– обобщение полученных текстовых и графических материалов посредством создания обобщенной информационной базы данных об объектах градостроительной деятельности на проектируемой территории;</li> <li>– подготовка и выполнение инженерных изысканий;</li> <li>– представление и согласование с Заказчиком технического отчета по инженерным изысканиям;</li> <li>– подготовка вариантов по проекту межевания территории для согласования с Заказчиком;</li> <li>– согласование Заказчиком выбранного варианта.</li> </ul> <p>Не позднее <b>31.08.2018 г.</b></p> <ul style="list-style-type: none"> <li>– детальная проработка согласованного варианта проекта межевания территории;</li> <li>– проверка проекта межевания территории Заказчиком;</li> <li>– доработка проекта межевания территории;</li> <li>– подготовка проектной документации и демонстрационных материалов для проведения процедуры публичных слушаний.</li> </ul> <p>Не позднее <b>15.10.2018 г.</b></p>
13	Требования к оформлению сдаваемых работ	<p><b>Требования к содержанию и форме представляемых материалов:</b> Проектные материалы по проекту межевания территории Подрядчик передает Заказчику комплектами, состоящими по каждому виду документации из 3-х экземпляров на бумажной основе и 2-х экземпляров в электронном виде с использованием разработанного классификатора по подготовке проекта межевания территории.</p> <p>Электронная версия проектов должна обеспечивать работу с ГИС (ИН ГЕО) – приложениями Mapinfo, Autodesk (AUTOCad), текстовые материалы в формате Microsoft Word.</p> <p>Диск должен быть защищен от записи, иметь этикетку с указанием изготовителя, даты изготовления, названия комплекта. В корневом каталоге диска должен находиться текстовый файл содержания. Файлы должны нормально открываться в режиме просмотра средствами операционной системы Windows 9x/NT/2000/XP.</p> <p>Форматы чертежей должны соответствовать требованиям ISO. На бумажном носителе должны быть представлены:</p> <ul style="list-style-type: none"> <li>– текстовые материалы в форматах, кратных А4;</li> <li>– графические материалы в масштабе и форматах, определяемых Подрядчиком по согласованию с Заказчиком.</li> </ul>

		<p>с привлечением специалистов сторонних организаций.</p> <p>2. При приемке работ оцениваются полнота и достоверность материалов, и обоснованность проектных решений.</p> <p>3. Работы считаются выполненными после передачи Заказчику документов (в соответствии с техническими требованиями, составу выполняемых работ, изложенными в Техническом задании) и подписания уполномоченным лицом Заказчика Акта приемки выполненных работ в 3-х экземплярах.</p>
16	Гарантийные обязательства	<p>Срок действия гарантийных обязательств – 18 месяцев со дня подписания итогового акта приема-сдачи работ по муниципальному контракту.</p> <p>В объем гарантийных обязательств входят следующие работы:</p> <ul style="list-style-type: none"> <li>– доработка и корректировка проекта межевания территории материалов по результатам публичных слушаний, с учетом предложений, замечаний заинтересованных лиц и согласующих организаций;</li> <li>– устранение в выполненных работах опечаток, ошибок в текстовых и графических материалах;</li> <li>– предоставление устных и письменных консультаций, рекомендаций и разъяснений, а также иной информации, касающейся результатов работ.</li> </ul> <p>Подрядчик в течение всего гарантийного срока обязан хранить на своих серверных ресурсах с обеспеченным для Заказчика доступом результаты работ, сданные Заказчику, и другие необходимые данные, сформированные в ходе выполнения работ.</p>

		<p>На электронных носителях информации должны быть представлены:</p> <ul style="list-style-type: none"> <li>– текстовые материалы в формате DOC/DOCX/RTF/PDF/XLS/XLSX;</li> <li>– графические материалы в векторном виде в формате ГИС MapInfo Professional версии 8.5 или новее (TAB) в системе координат, принятой для ведения государственного кадастра недвижимости;</li> <li>– копии проектов в формате PDF;</li> <li>– документ, содержащий сведения о координатах характерных точек красных линий (точек изменения направления красных линий и деления их на части), в формате PDF;</li> <li>– демонстрационные материалы в формате JPEG/JPG/PDF;</li> </ul> <p><b>Документация и демонстрационные материалы для проведения публичных слушаний должны включать в себя:</b></p> <ol style="list-style-type: none"> <li>1. Пояснительную записку.</li> <li>2. Цветные схемы на бумажной основе в М1:2000 или М 1:5000 (возможно совмещение чертежей) и в электронном виде в формате PDF, отражающие: <ul style="list-style-type: none"> <li>– планируемое использование территории;</li> <li>– линии, обозначающие дороги, улицы, проезды, линии связи, объекты инженерной и транспортной инфраструктур;</li> <li>– границы зон планируемого размещения объектов социального и коммунально-бытового назначения, объектов культурного наследия (при необходимости), иных объектов капитального строительства;</li> <li>– границы зон планируемого размещения объектов федерального значения, объектов регионального значения, объектов местного значения;</li> <li>– границы зон с особыми условиями использования территории;</li> <li>– нормативные границы зон с особыми условиями использования территорий, отображаемые на основании требований законодательства и нормативно-технических документов и правил.</li> </ul> </li> </ol>
14	Порядок согласования, обсуждения и утверждение проекта.	<ol style="list-style-type: none"> <li>1. Подрядчик в ходе проверки и согласования проекта, готовит аргументированные ответы на замечания и предложения, полученные от Заказчика, с обоснованием принятия либо отклонения таковых, выполняет необходимые корректировки проекта.</li> <li>2. Подрядчик выполняет обязательную доработку проекта после публичных слушаний и подготовку к утверждению проекта. Подготовка проекта межевания территории выполняется в соответствии с требованиями статьи 43 Градостроительного Кодекса РФ и с учетом региональных и (или) местных нормативов градостроительного проектирования, результатов публичных слушаний по проекту межевания территории, а также с учетом предложений заинтересованных лиц.</li> <li>3. Утверждение проекта межевания территории производится в соответствии со статьей 46 Градостроительного кодекса Российской Федерации по результатам публичных слушаний с учетом протокола публичных слушаний по проекту планировки и межевания территорий и заключения о результатах публичных слушаний.</li> </ol>
15	Контроль и приемка работ	<ol style="list-style-type: none"> <li>1. Контроль выполнения работ осуществляется в соответствии с муниципальным контрактом, с составлением актов сдачи и приемки работ специалистами Подрядчика и специалистами Управления архитектуры, градостроительства и земельных отношений Петропавловск-Камчатского городского округа, при необходимости</li> </ol>



**СЛУЖБА  
ОХРАНЫ ОБЪЕКТОВ  
КУЛЬТУРНОГО НАСЛЕДИЯ  
КАМЧАТСКОГО КРАЯ**  
(Служба ООКН Камчатского края)

Почтовый адрес:  
ул. Владивостокская, 2/1, г. Петропавловск-Камчатский, 683980  
Местонахождение:  
ул. Владивостокская, 2/1, г. Петропавловск-Камчатский  
Тел./факс: 8 (415) 272-26-17  
эл. почта: sluzhba@kamgov.ru


Генеральный директор  
ООО «Зенит»  
А.В. ПАСЫНКОВУ  
ул. Кирова д. 130, оф.13  
г. Челябинск, 454048  
ИНН/КПП 7451387459/745101001

№ 85701-22/191  
На № 44-18 от 09.10.18

Служба охраны объектов культурного наследия Камчатского края (далее – Служба) на Ваш запрос о предоставлении информации о наличии объектов культурного наследия, выявленных объектов культурного наследия в границах территорий проекта межевания территории части квартала № 2 планировочного подрайона 1.2.2 Жилой район «Пограничный» Центрального городского планировочного района в Петропавловске-Камчатском городском округе сообщает, что объекты культурного наследия, включенные в Единый государственный реестр объектов культурного наследия народов Российской Федерации, выявленные объекты культурного наследия и объекты, обладающие признаками объекта культурного наследия (в том числе археологического), на запрашиваемой территории, отсутствуют.

Испрашиваемый земельный участок расположен вне зоны охраны объектов культурного наследия.

Информируем Вас, что в соответствии со статьей 36 Федерального закона от 25.06.2002 № 73-ФЗ «Об объектах культурного наследия (памятниках истории и культуры) народов Российской Федерации» земляные, строительные, хозяйственные и иные работы должны быть немедленно приостановлены исполнителем работ в случае обнаружения объекта, обладающего признаками объекта культурного наследия. Исполнитель работ в течение трех рабочих дней со дня их обнаружения обязан направить заявление в письменной форме об указанных объектах в региональный орган охраны объектов культурного наследия.

Руководитель Службы  Л.Д. Крапивина  
Исп. Елена Викторовна Родина  
(415) 27-26-17



Российская Федерация  
Общество с ограниченной ответственностью  
«ЗЕНИТ»

Юридический адрес: 454048, г. Челябинск, Свердловский проспект, д. 84Б, офис 7.16, ИНН/КПП 7451387459/745301001, Р/счет 40702810490000020789 в ПАО «Челябинвестбанк», г. Челябинск к/сч. 30101810400000000779 БИК 047501779 т. 89507420077 zenit-project@yandex.ru

### ПРОЕКТ МЕЖЕВАНИЯ ТЕРРИТОРИИ

части квартала № 2 планировочного подрайона 1.2.2.  
Жилой район «Пограничный» Центрального городского  
планировочного района  
в Петропавловск-Камчатском городском округе

Основная (утверждаемая) часть проекта межевания территории

Челябинск  
2018

### СОДЕРЖАНИЕ (ТЕКСТОВАЯ ЧАСТЬ)

	Введение	5
1	Характеристика проектируемой территории	8
2	Перечень и сведения о площади образуемых земельных участков, в том числе возможные способы их образования. Вид разрешенного использования образуемых земельных участков	13
3	Перечень и сведения о площади образуемых земельных участков, которые будут отнесены к территориям общего пользования или имуществу общего пользования, в том числе в отношении которых предполагаются резервирование и (или) изъятие для государственных или муниципальных нужд	14
4	Предложения по установлению публичных сервитутов	14
5	Сведения о границах территории, в отношении которой утвержден проект межевания, содержащие перечень координат характерных точек этих границ в системе координат, используемой для ведения Единого государственного реестра недвижимости	15
6	Координаты образуемых земельных участков	16
ПРИЛОЖЕНИЯ		
1	Постановление администрации Петропавловск-Камчатского городского округа от 13.07.2017 № 1693 "О принятии решения о подготовке проекта межевания территории части квартала № 2 планировочного подрайона 1.2.2. Жилой район "Пограничный" Центрального городского планировочного района в Петропавловск-Камчатском городском округе"	
2	Техническое задание на выполнение работ по подготовке проекта межевания территории части квартала № 2 планировочного подрайона 1.2.2. Жилой район "Пограничный" Центрального городского планировочного района в Петропавловск-Камчатском городском округе	
3	Письмо об отсутствии объектов культурного наследия	

3



Российская Федерация  
Общество с ограниченной ответственностью  
«ЗЕНИТ»

Юридический адрес: 454048, г. Челябинск, Свердловский проспект, д. 84Б, офис 7.16, ИНН/КПП 7451387459/745301001, Р/счет 40702810490000020789 в ПАО «Челябинвестбанк», г. Челябинск к/сч. 30101810400000000779 БИК 047501779 т. 89507420077 zenit-project@yandex.ru

### ПРОЕКТ МЕЖЕВАНИЯ ТЕРРИТОРИИ

части квартала № 2 планировочного подрайона 1.2.2.  
Жилой район «Пограничный» Центрального городского  
планировочного района  
в Петропавловск-Камчатском городском округе

Основная (утверждаемая) часть проекта межевания территории

Заказчик: Управление архитектуры, градостроительства и земельных отношений администрации Петропавловск-Камчатского городского округа

Исполнитель: ООО «ЗЕНИТ»

Генеральный директор  
Главный инженер проекта



*А. В. Пасынков*  
*Д. С. Левашова*

А. В. Пасынков  
Д. С. Левашова

Челябинск  
2018

### СОСТАВ ПРОЕКТА

№ п/п	Наименование документа	Масштаб
1	2	3
1	<b>Основная (утверждаемая) часть проекта межевания территории</b>	
1.1	Пояснительная записка проекта межевания территории	
1.2	Лист 1. Чертеж межевания территории (основной чертеж)	М 1:1000
2	<b>Материалы по обоснованию проекта межевания территории. Графическая часть</b>	
2.1	Лист 2. Границы существующих земельных участков, границы зон с особыми условиями использования территорий, местоположение существующих объектов капитального строительства	М 1:1000

Примечание:

- В границах проекта межевания территории отсутствуют границы территории объектов культурного наследия.
- В границах проекта межевания территории отсутствуют границы особо охраняемых природных территорий.

### СОСТАВ ИСПОЛНИТЕЛЕЙ

№ п/п	Должность	ФИО	Подпись
1	2	3	4
1	ГИП	Левашова Д.С.	<i>Д.С. Левашова</i>
2	Разработал	Левашова Д.С.	<i>Д.С. Левашова</i>

4

**Введение**

Проект межевания территории части квартала № 2 планировочного подрайона 1.2.2. Жилой район "Пограничный" Центрального городского планировочного района в Петропавловск-Камчатском городском округе разработан на основании муниципального контракта № 545 от 13.08.2018 года.

Заказчик: Управление архитектуры, градостроительства и земельных отношений администрации Петропавловск-Камчатского городского округа.

Основанием для разработки документации является Постановление администрации Петропавловск-Камчатского городского округа от 13.07.2017 №1693 "О принятии решения о подготовке проекта межевания территории части квартала № 2 планировочного подрайона 1.2.2. Жилой район "Пограничный" Центрального городского планировочного района в Петропавловск-Камчатском городском округе".

В соответствии с частью 2 статьи 43 Градостроительного кодекса Российской Федерации, подготовка проекта межевания территории осуществляется для:

1) определения местоположения границ образуемых и изменяемых земельных участков;

2) установления, изменения, отмены красных линий для застроенных территорий, в границах которых не планируется размещение новых объектов капитального строительства, а также для установления, изменения, отмены красных линий в связи с образованием и (или) изменением земельного участка, расположенного в границах территории, применительно к которой не предусматривается осуществление деятельности по комплексному и устойчивому развитию территории, при условии, что такие установление, изменение, отмена влекут за собой исключительно изменение границ территории общего пользования.

При разработке проекта межевания территории использованы следующие нормативно-технические документы и законодательные акты:

1. Градостроительный кодекс Российской Федерации;
2. Земельный кодекс Российской Федерации;
3. Федеральный закон от 06.10.2003 № 131-ФЗ. "Об общих принципах организации местного самоуправления в Российской Федерации";
4. Федеральный закон от 18.06.2001 № 78-ФЗ "О землеустройстве";
5. Федеральный закон от 24.07.2007 № 221-ФЗ "О кадастровой деятельности";

5

коммунального хозяйства Российской Федерации от 30.12.2016 № 1034/пр, введен в действие с 01.07.2017г.;

17. СП 47.13330.2016 Инженерные изыскания для строительства. Основные положения. Актуализированная редакция СНиП 11-02-96, утвержденный Приказом Министерства строительства и жилищно-коммунального хозяйства Российской Федерации от 30.12.2016 № 1033/пр, введен в действие с 01.07.2017г.;

18. Постановление Правительства РФ от 31.03.2017 № 402 "Об утверждении Правил выполнения инженерных изысканий, необходимых для подготовки документации по планировке территории, перечня видов инженерных изысканий, необходимых для подготовки документации по планировке территории, и о внесении изменений в Постановление Правительства РФ от 19.01.2006 № 20";

19. СП 11-112-2001 "Порядок разработки и состав раздела "Инженерно-технические мероприятия гражданской обороны. Мероприятия по предупреждению чрезвычайных ситуаций" градостроительной документации для территорий городских и сельских поселений, других муниципальных образований";

20. Местные нормативы градостроительного проектирования Петропавловск-Камчатского городского округа утверждены Решением Городской Думы Петропавловск-Камчатского городского округа от 21.03.2018 № 124-р "О принятии решения об утверждении местных нормативов градостроительного проектирования Петропавловск-Камчатского городского округа";

21. Закон Камчатского края от 14.10.2012 № 160 "О регулировании отдельных вопросов градостроительной деятельности в Камчатском крае";

22. Решение Городской Думы Петропавловск-Камчатского городского округа от 23.12.2009 № 697-р "О корректировке генерального плана Петропавловск-Камчатского городского округа и утверждении его в новой редакции";

23. Решение Городской Думы Петропавловск-Камчатского городского округа от 12.10.2010 № 294-нд "О правилах землепользования и застройки Петропавловск-Камчатского городского округа".

7

6. Федеральный закон от 10.01.2002 № 7-ФЗ "Об охране окружающей среды";

7. Федеральный закон от 22.07.2008 № 123-ФЗ (ред. от 29.07.2017) "Технический регламент о требованиях пожарной безопасности";

8. Федеральный закон от 21.12.1994 № 68-ФЗ (ред. от 23.06.2016) "О защите населения и территорий от чрезвычайных ситуаций природного и техногенного характера";

9. Постановление Правительства РФ от 12.04.2012 № 289 (ред. от 15.12.2016) "О федеральной государственной информационной системе территориального планирования";

10. Постановление Правительства РФ от 31.03.2017 № 402 "Об утверждении Правил выполнения инженерных изысканий, необходимых для подготовки документации по планировке территории, перечня видов инженерных изысканий, необходимых для подготовки документации по планировке территории и о внесении изменений в Постановление Правительства Российской Федерации от 19 января 2006 г. № 20";

11. РДС 30-201-98 Система нормативных документов в строительстве. Руководящий документ системы. Инструкция о порядке проектирования и установления красных линий в городах и других поселениях Российской Федерации, принятый Постановлением Госстроя Российской Федерации от 06.04.1998 № 18-30;

12. "ГКИНП-02-033-82. Инструкция по топографической съемке в масштабах 1:5000, 1:2000, 1:1000 и 1:500" (утв. ГУГК СССР 05.10.1979);

13. Приказ Минэкономразвития России от 09.01.2018 № 10 "Об утверждении Требований к описанию и отображению в документах территориального планирования объектов федерального значения, объектов регионального значения, объектов местного значения и о признании утратившим силу приказа Минэкономразвития России от 7 декабря 2016 г. № 793";

14. Приказ Минрегиона России от 02.04.2013 № 127 "Об утверждении требований к структуре и форматам информации, составляющей информационный ресурс федеральной государственной информационной системы территориального планирования";

15. Приказ Минэкономразвития России от 11.02.2014 № 55 "О внесении изменений в требования к проекту межевания земельных участков, утвержденные приказом Минэкономразвития России от 3 августа 2011г. № 388";

16. СП 42.13330.2016 Градостроительство. Планировка и застройка городских и сельских поселений. Актуализированная редакция СНиП 2.07.01-89\*, утвержденный приказом Министерства строительства и жилищно-

6

**1 Характеристика проектируемой территории**

Территория, в отношении которой подготовлен данный Проект межевания территории, расположена в части квартала № 2 планировочного подрайона 1.2.2. Жилой район "Пограничный" Центрального городского планировочного района в Петропавловск-Камчатском городском округе, в границах кадастрового квартала 41:01:0010123.

Границы проектирования установлены в Техническом задании на разработку документации.

Площадь территории в границах проекта межевания - 0,74 га.

Ранее в районе проектирования градостроительные проектные работы не проводились. Красные линии не установлены.

Согласно Правилам землепользования и застройки Петропавловск-Камчатского городского округа (Схема градостроительного зонирования) проектируемый участок расположен в зоне Ж4 - зона смешанной жилой застройки.

**Ж4 - зона смешанной жилой застройки**

Территориальная зона выделена для обеспечения правовых условий формирования районов с размещением: индивидуальных, малоэтажных, блокированных жилых домов с земельными участками, многоквартирных жилых домов 4 и более этажей.

В этой зоне могут действовать предприятия местного значения на первых этажах жилых зданий. Торговые и обслуживающие предприятия местного значения должны отвечать нормативным требованиям организации подъездов, загрузки, автостоянок для парковки автомобилей принадлежащих посетителям объектов.

В зоне смешанной застройки установлены предельные (минимальные/максимальные) размеры земельных участков, предоставляемых гражданам на праве аренды или в собственность:

- для отдельно стоящих многоквартирных и двухквартирных домов - минимальный размер - 400 кв.м, максимальный размер в сложившейся застройке - 1000 кв.м, на незастроенных территориях - 1500 кв.м (при размещении жилого дома на рельефе с уклоном более 20 процентов допустимо увеличение площади земельного участка на 25 процентов);

- для блокированных жилых домов - от 160 кв.м до 400 кв.м на 1 квартиру

8



(без площади застройки);

- для многоквартирных жилых домов - от 500 кв.м до 25000 кв.м.

При формировании земельного участка в целях многоэтажного жилищного строительства, для комплексного освоения в целях жилищного строительства предельный максимальный размер земельного участка не может превышать 500000 кв.м.

В зоне смешанной жилой застройки устанавливаются следующие виды разрешенного использования земельных участков и объектов капитального строительства:

а) основные виды разрешенного использования - земельные участки:

- отдельно стоящих многоквартирных и двухквартирных домов;
- блокированных жилых домов;
- домов квартирного типа не выше 4 этажей;
- многоквартирных жилых домов;
- объектов для временного проживания;
- объектов дошкольного и общего образования;
- объектов профессионального образования;
- объектов спортивно-досугового и учебно-тренировочного назначения;
- зрелищных объектов;
- клубных и досугово-развлекательных учреждений;
- объектов торгового назначения;
- объектов общественного питания;
- объектов бытового обслуживания населения (за исключением станций технического обслуживания и ремонта транспорта);
- объектов связи;
- объектов кредитно-финансового назначения;
- административных объектов;
- офисных объектов;
- объектов коммунального хозяйства (жилищно-эксплуатационные организации);
- учреждений гражданских обрядов;
- объектов охраны порядка;
- объектов социально-реабилитационного назначения;
- объектов судебного и правоохранительного назначения;
- учреждений уголовно-исполнительной системы (осуществляющих наказание в виде ареста);

9

- объектов здравоохранения со стационаром, многофункциональных медицинских центров;
- объектов здравоохранения особого типа;
- объектов спортивно-досугового и учебно-тренировочного назначения;
- спортивно-зрелищных объектов;
- объектов оптовой и розничной торговли, в т.ч. торгово-развлекательных центров;
- центров обслуживания туристов;
- объектов проектного и научно-исследовательского назначения;
- объектов ритуальных обрядов и культового назначения;
- объектов ветеринарии, предназначенных для мелких домашних животных;
- крытых многоэтажных стоянок;
- объектов обслуживания транспорта.

Предельные (минимальные и/или максимальные) размеры земельных участков и предельные параметры разрешенного строительства, реконструкции объектов капитального строительства определяются в соответствии с таблицей № 1.

Таблица № 1

Зона	Предельные размеры земельных участков				Предельное количество этажей		Мин. отступы от границ земельного участка, м	Мин./макс. процент застройки в границах земельного участка
	площадь, кв.м. /для одного объекта жилого назначения/		площадь, кв. м. /для объектов иного назначения/		мин.	макс.		
	мин.	макс.	мин.	макс.				
Ж4	160	25000	200	150000	1	9	3-5*	20/60

\* - данное значение принимается для среднетажной и многоэтажной жилой застройки, расположенной вдоль красной линии (допустимо уменьшение размера минимального отступа от границ земельного участка или его отсутствие при размещении на первом этаже многоэтажного жилого дома помещений общественного значения).

В границах данного проекта межевания на государственном кадастровом учете стоят охранные зоны:

- охранный зона инженерных коммуникаций с кадастровым номером 41.01.2.456 (охранная зона объекта "Воздушные линии электропередачи напряжением 0,4кВ от ТП-89, ул. Дежнева, ул. Максудова").

11

- объектов для хранения автомобильного транспорта;
- объектов автомобильной инфраструктуры (дороги, мосты, остановки);

б) вспомогательные виды разрешенного использования - земельные участки:

- гостевых стоянок, парковок;
- объектов (сеть, сооружение) инженерно-технического обеспечения (газо-, водо-, тепло-, электрообеспечение, канализация, связь, телефонизация), обеспечивающих реализацию основного/условного разрешенного вида использования;
- объектов пожарной охраны (резервуары, противопожарные водоемы, гидранты);
- объектов, необходимых для производства строительного-монтажных работ и обслуживания занятых на производстве работников (при условии сноса объекта по окончании строительства);
- элементов благоустройства и ландшафтного дизайна, в том числе беседок, малых архитектурных форм, объектов декоративно-монументального искусства, скульптурных композиций, площадок отдыха;
- хозяйственных площадок и площадок для сбора мусора;
- спортивных площадок, теннисных кортов;
- аллей, скверов;
- зеленых насаждений (при условии исключения посадки многолетних зеленых насаждений вблизи конструктивных элементов зданий/сооружений, инженерных сетей и в местах допустимого размещения объектов капитального строительства).

Для основного вида разрешенного использования - земельные участки отдельно стоящих многоквартирных и двухквартирных домов, блокированных жилых домов устанавливаются вспомогательные виды разрешенного использования:

- объектов (сооружений) для индивидуальной трудовой деятельности;
- хозяйственных построек (баня, погреб, встроенные и отдельно стоящие гаражи, надворный туалет, оранжерея, сооружение для содержания домашних животных и птицы, теплица);

в) условно разрешенные виды использования - земельные участки:

- объектов социального обслуживания и социальной помощи населению (дома-интернаты, социальные приюты);

10

## Сведения о красных линиях

Таблица № 2

Каталог координат поворотных точек устанавливаемых красных линий

№ точки	X	Y
1	561898.26	1412494.60
2	561947.20	1412648.90

Красные линии, установленные проектом межевания территории, обозначают планируемые границы территорий общего пользования, являются основанием для выноса их на местность в период освоения территории, обязательны для учета при архитектурно-строительном проектировании, при оформлении документов на право собственности, владения, пользования и распоряжения земельными участками и другими объектами недвижимости, их государственной регистрации, а также при строительстве и реконструкции объектов капитального строительства.

Также, в проекте межевания разработаны линии отступа от красных линий с целью определить границы допустимого размещения зданий и сооружений. Линии отступа от красных линий являются линиями регулирования застройки.

12

**2 Перечень и сведения о площади образуемых земельных участков, в том числе возможные способы их образования. Вид разрешенного использования образуемых земельных участков**

Границы образуемых земельных участков установлены с учетом сложившейся кадастровой ситуации на момент подготовки проекта межевания территории, а также с учетом параметров, определенных Правилами землепользования и застройки Петропавловск-Камчатского городского округа.

Таблица № 3

Ведомость образуемых земельных участков


№ уч-ка	Земельный участок	Площадь, м <sup>2</sup>	Вид разрешенного использования	Способы образования земельного участка
1	:ЗУ 1	1756,53	земельные участки многоквартирных жилых домов	образование ЗУ из земель, находящихся в государственной или муниципальной собственности (кад. кв. 41:01:0010123)
2	:ЗУ 2	1233,08	земельные участки многоквартирных жилых домов	образование ЗУ из земель, находящихся в государственной или муниципальной собственности (кад. кв. 41:01:0010123)
3	:ЗУ 3	1465,77	земельные участки многоквартирных жилых домов	образование ЗУ из земель, находящихся в государственной или муниципальной собственности (кад. кв. 41:01:0010123)
4	:ЗУ 4	990,08	земельные участки многоквартирных жилых домов	образование ЗУ из земель, находящихся в государственной или муниципальной собственности (кад. кв. 41:01:0010123)
5	:ЗУ 5	2007,40	земельные участки общего пользования, занятые площадями, набережными, скверами, бульварами, парками, аллеями	образование ЗУ из земель, находящихся в государственной или муниципальной собственности (кад. кв. 41:01:0010123)

Категория земель формируемых земельных участков - земли населенных пунктов.

13

**5 Сведения о границах территории, в отношении которой утвержден проект межевания, содержащие перечень координат характерных точек этих границ в системе координат, используемой для ведения Единого государственного реестра недвижимости**

Схема границ проекта межевания территории

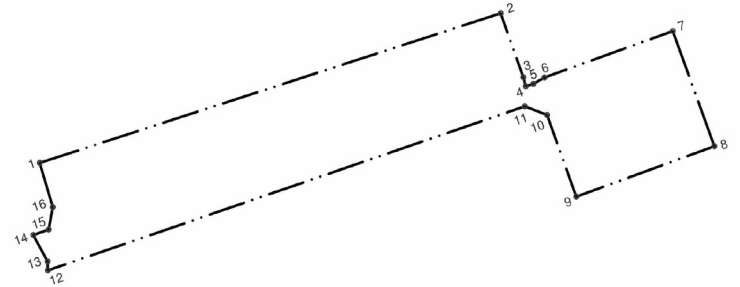

Площадь в границах проекта межевания территории составляет 0,74 га.

Таблица № 5

Каталог координат поворотных точек границ проекта межевания территории

№ точки	X	Y
1	561898.26	1412494.60
2	561947.20	1412648.90
3	561926.26	1412656.48
4	561923.31	1412657.28
5	561924.11	1412659.82
6	561926.20	1412663.55
7	561941.41	1412706.51
8	561903.71	1412720.43
9	561887.19	1412674.19
10	561913.95	1412664.46
11	561916.76	1412656.96
12	561863.10	1412497.29

13	561866.03	1412497.21
14	561874.66	1412492.44
15	561876.46	1412497.58
16	561883.80	1412498.97
1	561898.26	1412494.60

15

Доступ к земельным участкам, находящимся в границах данного проекта межевания, осуществляется через земли общего пользования.

**3 Перечень и сведения о площади образуемых земельных участков, которые будут отнесены к территориям общего пользования или имуществу общего пользования, в том числе в отношении которых предполагаются резервирование и (или) изъятие для государственных или муниципальных нужд**

Земельный участок :ЗУ 5 (с разрешенным видом использования - земельные участки общего пользования, занятые площадями, набережными, скверами, бульварами, парками, аллеями) площадью 2007,40 м<sup>2</sup> проектом межевания территории отнесен к территориям общего пользования.

Образование земельных участков в отношении которых предполагается резервирование и (или) изъятие для государственных или муниципальных нужд не предусмотрено.

**4 Предложения по установлению публичных сервитутов**

На проектируемой территории необходимо установить сервитуты для обеспечения доступа к прилегающим земельным участкам и к многоквартирным жилым домам.

Таблица № 4

Ведомость сервитутов

Номер на плане	Назначение сервитута	Зона действия сервитута	Площадь, м <sup>2</sup>
С-1	Сервитут для проезда совместного пользования	Часть земельного участка :ЗУ 1	214,45
С-2	Сервитут для проезда совместного пользования	Часть земельного участка :ЗУ 3	159,94

14

**6 Координаты образуемых земельных участков**

Таблица № 6

Каталог координат поворотных точек образуемых земельных участков

№ точки	X	Y
:ЗУ 1		
1	561898.26	1412494.60
2	561912.95	1412540.90
3	561881.15	1412550.99
4	561863.10	1412497.29
5	561866.03	1412497.21
6	561874.66	1412492.44
7	561876.46	1412497.58
8	561883.80	1412498.97
1	561898.26	1412494.60
:ЗУ 2		
1	561912.95	1412540.90
2	561924.23	1412576.48
3	561893.04	1412586.37
4	561881.15	1412550.99
1	561912.95	1412540.90
:ЗУ 3		
1	561924.23	1412576.48
2	561937.94	1412619.69
3	561907.49	1412629.35

4	561893.04	1412586.37
1	561924.23	1412576.48
:ЗУ 4		
1	561937.94	1412619.69
2	561947.20	1412648.90
3	561926.26	1412656.48
4	561923.31	1412657.28
5	561915.74	1412659.68
6	561916.76	1412656.96
7	561907.49	1412629.35
1	561937.94	1412619.69
:ЗУ 5		
1	561923.31	1412657.28
2	561924.11	1412659.82
3	561926.20	1412663.55
4	561941.41	1412706.51
5	561903.71	1412720.43
6	561887.19	1412674.19
7	561913.95	1412664.46
8	561915.74	1412659.68
1	561923.31	1412657.28

Таблица № 7


Каталог координат устанавливаемых сервитутов

№ точки	X	Y
С-1		
1	561898.26	1412494.60
2	561901.30	1412504.20
3	561894.99	1412500.81
4	561884.07	1412504.11
5	561874.10	1412502.22
6	561864.56	1412501.61
7	561863.10	1412497.29
8	561866.03	1412497.21

9	561874.66	1412492.44
10	561876.46	1412497.58
11	561883.80	1412498.97
1	561898.26	1412494.60
С-2		
1	561936.42	1412614.93
2	561937.94	1412619.69
3	561907.49	1412629.35
4	561905.89	1412624.61
1	561936.42	1412614.93

16

**ПРОЕКТ МЕЖЕВАНИЯ ТЕРРИТОРИИ ЧАСТИ КВАРТАЛА № 2 ПЛАНИРОВОЧНОГО ПОДРАЙОНА 1.2.2. ЖИЛОЙ РАЙОН «ПОГРАНИЧНЫЙ» ЦЕНТРАЛЬНОГО ГОРОДСКОГО ПЛАНИРОВОЧНОГО РАЙОНА В ПЕТРОПАВЛОВСК-КАМЧАТСКОМ ГОРОДСКОМ ОКРУГЕ**  
 Чертеж межевания территории (основной чертеж)

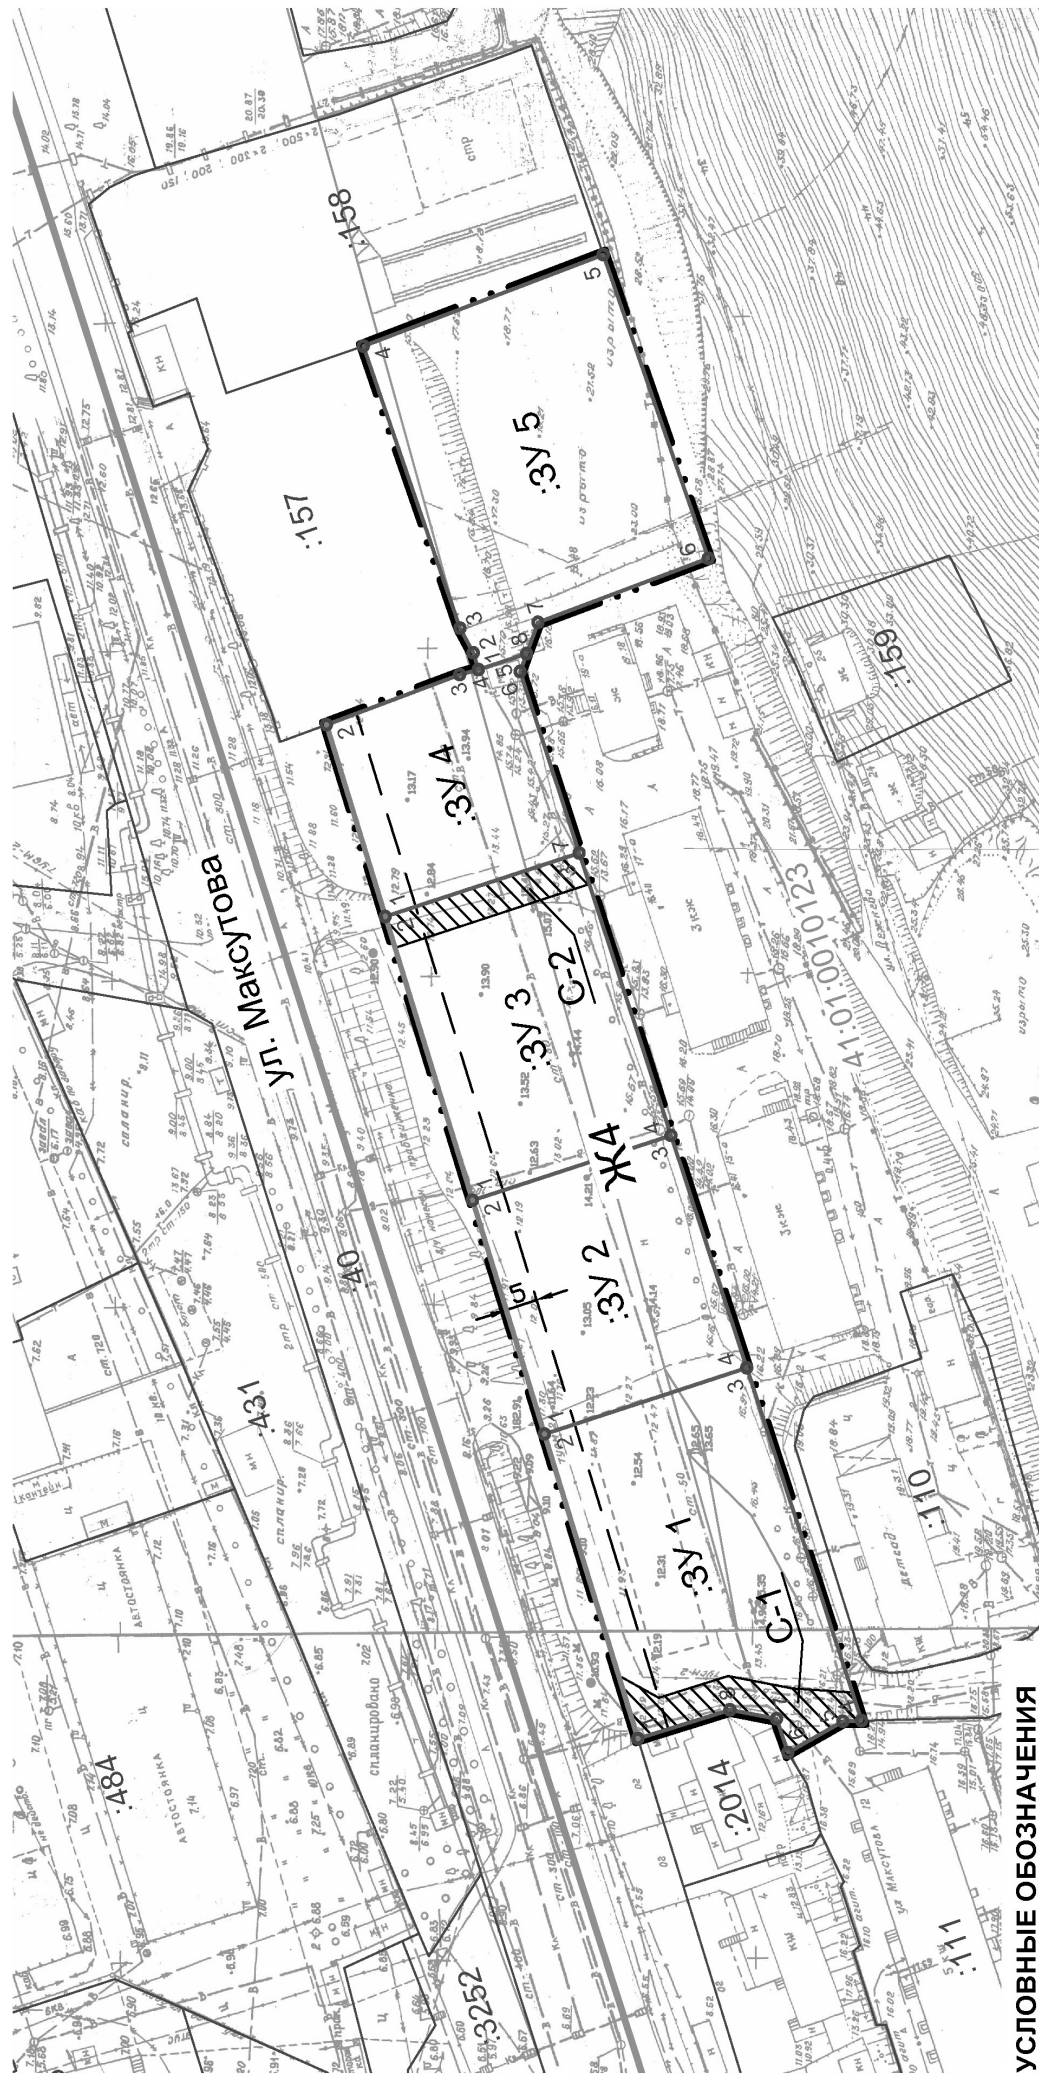

**УСЛОВНЫЕ ОБОЗНАЧЕНИЯ**

- Граница проекта межевания территории
- Красные линии, утверждаемые проектом межевания территории
- Линия регулирования застройки (линия отступа от красных линий)
- Граница кадастрового квартала
- Границы существующих земельных участков, включенных в ГКН
- Границы образуемых земельных участков
- Прочие:**
- 41:01:0010123 Номер кадастрового квартала
- :111 Номера существующих земельных участков, включенных в ГКН
- :3У 2 Условные номера образуемых земельных участков
- 5 Номера поворотных точек образуемых земельных участков

- Зона действия сервитута
- С-1 Номер сервитута на плане

**Примечание:**

1. Существующие (ранее установленные в соответствии с законодательством Российской Федерации) и отменяемые красные линии отсутствуют.

				<b>34Z18</b>	
Проект межевания территории части квартала № 2 планировочного подрайона 1.2.2. Жилой район «Пограничный» Центрального городского планировочного района в Петропавловск-Камчатском городском округе					
Изм.	№уч.	Лист	№док.	Подпись	Дата
				Левашова Д.С.	ДЛев
				Левашова Д.С.	ДЛев
			ОСНОВНАЯ ЧАСТЬ		
			Чертеж межевания территории (основной чертеж). М 1:1000		
		Стадия	Лист	Листов	
			ПМТ	1	2



## ЗАКЛЮЧЕНИЕ

### о результатах публичных слушаний по проекту

Наименование проекта	«Проект межевания территории части квартала № 1 планировочного подрайона 1.2.4. Многофункциональный жилой – промышленный район – «Зеркальный» Центрального городского планировочного района (в районе улицы Тундровая) в Петропавловск-Камчатском городском округе»
Дата оформления заключения о результатах публичных слушаний	11.07.2019
Реквизиты протокола публичных слушаний	№ 39 от 08.07.2019
Информация об организаторе публичных слушаний	Организационный комитет по проведению публичных слушаний, в составе, утвержденном постановлением администрации Петропавловск-Камчатского городского округа от 13.07.2018 № 1507 «О создании организационного комитета по организации и проведению публичных слушаний по проектам генеральных планов, проектам планировки территории, проектам межевания территории, проектам, предусматривающим внесение изменений в один из указанных утвержденных документов»
Сроки проведения публичных слушаний	14.06.2019 – 08.07.2019
Формы оповещения	На официальных сайтах Городской Думы Петропавловск-Камчатского городского округа и администрации Петропавловск-Камчатского городского округа, дополнительно на информационных стендах: ул. Советская, дом 22, ул. Ленинградская, дом 74/1 (Служба «одного окна»).
Место проведения публичных слушаний	город Петропавловск-Камчатский, улица Советская, дом 22, кабинет № 101 здания Управления архитектуры, градостроительства и земельных отношений администрации Петропавловск-Камчатского городского округа.
Экспозиция проведена (период работы) по адресу	С 21.06.2019 по 08.07.2019 по адресу: город Петропавловск-Камчатский, улица Советская, дом 22, в холле Управления архитектуры, градостроительства и земельных отношений администрации Петропавловск-Камчатского городского округа (этаж 3).
Публичные слушания состоялись (дата, время) по адресу	08.07.2019 в 16 <sup>00</sup> часов по адресу: город Петропавловск-Камчатский, улица Советская, дом 22, кабинет № 101 здания Управления архитектуры, градостроительства и земельных отношений администрации Петропавловск-Камчатского городского округа.
Информационные материалы представлены	1. Проект межевания территории части квартала № 1 планировочного подрайона 1.2.4. Многофункциональный жилой – промышленный район – «Зеркальный» Центрального городского планировочного района (в районе улицы Тундровая) в Петропавловск-Камчатском городском округе; 2. Чертеж проекта межевания территории части квартала № 1 планировочного подрайона 1.2.4. Многофункциональный жилой – промышленный район – «Зеркальный» Центрального городского планировочного района (в районе улицы Тундровая) в Петропавловск-Камчатском городском округе
Количество участников публичных слушаний, которые приняли участие в публичных слушаниях	1
Предложения и замечания граждан, являющихся участниками публичных слушаний и постоянно проживающих на территории, в пределах которой проводятся публичные слушания по обсуждаемому проекту, поступившие:	
1) в период работы экспозиции:	Не поступали
2) во время проведения публичных слушаний:	Не поступали
Предложения и замечания иных участников публичных слушаний по проекту, поступившие:	
1) в период работы экспозиции:	Не поступали
2) во время проведения публичных слушаний:	Перевалов Алексей Артемович: Замечание: Учесть в проекте межевания территории улицу местного значения (улица Тундровая) предусмотренную Схемой транспортной инфраструктуры Генерального плана Петропавловск-Камчатского городского округа, утвержденного Решением Городской Думы Петропавловск-Камчатского городского округа от 23.12.2009 № 697 – р

№ № п/п	Предложения и замечания участников публичных слушаний, постоянно проживающих на территории, в пределах которой проводятся публичные слушания по обсуждаемому проекту, содержащиеся в протоколе	Предложения и замечания иных участников публичных слушаний по обсуждаемому проекту, содержащиеся в протоколе	Аргументированные рекомендации организатора публичных слушаний
1		Перевалов Алексей Артемович: Замечание: Учесть в проекте межевания территории улицу местного значения (улица Тундровая) предусмотренную Схемой транспортной инфраструктуры Генерального плана Петропавловск-Камчатского городского округа, утвержденного Решением Городской Думы Петропавловск-Камчатского городского округа от 23.12.2009 № 697 – р	Поступившее замечание к проекту межевания территории в рабочем порядке было учтено разработчиком

## РЕШИЛИ:

Рекомендовать Главе Петропавловск-Камчатского городского округа принять решение об утверждении проекта межевания территории части квартала № 1 планировочного подрайона 1.2.4. Многофункциональный жилой – промышленный район – «Зеркальный» Центрального городского планировочного района (в районе улицы Тундровая) в Петропавловск-Камчатском городском округе.

*Организатор публичных слушаний*  
**О.П. Пась**

## ЗАКЛЮЧЕНИЕ

### о результатах публичных слушаний по проекту

Наименование проекта	«Проект планировки территории и проект межевания территории части квартала № 4 планировочного подрайона 3.2.6. Жилой район – «Пограничный» (в границах улиц Давыдова, Войцешека) Северного городского планировочного района в Петропавловск-Камчатском городском округе»
Дата оформления заключения о результатах публичных слушаний	11.07.2019
Реквизиты протокола публичных слушаний	№ 38 от 08.07.2019
Информация об организаторе публичных слушаний	Организационный комитет по проведению публичных слушаний, в составе, утвержденном постановлением администрации Петропавловск-Камчатского городского округа от 13.07.2018 № 1507 «О создании организационного комитета по организации и проведению публичных слушаний по проектам генеральных планов, проектам планировки территории, проектам межевания территории, проектам, предусматривающим внесение изменений в один из указанных утвержденных документов»
Сроки проведения публичных слушаний	14.06.2019 – 08.07.2019
Формы оповещения	На официальных сайтах Городской Думы Петропавловск-Камчатского городского округа и администрации Петропавловск-Камчатского городского округа, дополнительно на информационных стендах: ул. Советская, дом 22, ул. Ленинградская, дом 74/1 (Служба «одного окна»).



Место проведения публичных слушаний	город Петропавловск-Камчатский, улица Советская, дом 22, кабинет № 101 здания Управления архитектуры, градостроительства и земельных отношений администрации Петропавловск-Камчатского городского округа.
Экспозиция проведена (период работы) по адресу	С 21.06.2019 по 08.07.2019 по адресу: город Петропавловск-Камчатский, улица Советская, дом 22, в холле Управления архитектуры, градостроительства и земельных отношений администрации Петропавловск-Камчатского городского округа (этаж 3).
Публичные слушания состоялись (дата, время) по адресу	08.07.2019 в 15 <sup>15</sup> часов по адресу: город Петропавловск-Камчатский, улица Советская, дом 22, кабинет № 101 здания Управления архитектуры, градостроительства и земельных отношений администрации Петропавловск-Камчатского городского округа.
Информационные материалы представлены	1. Проект планировки территории части квартала № 4 планировочного подрайона 3.2.6. Жилой район – «Пограничный» (в границах улиц Давыдова, Войцешека) Северного городского планировочного района в Петропавловск-Камчатском городском округе; 2. Проект межевания территории части квартала № 4 планировочного подрайона 3.2.6. Жилой район – «Пограничный» (в границах улиц Давыдова, Войцешека) Северного городского планировочного района в Петропавловск-Камчатском городском округе
Количество участников публичных слушаний, которые приняли участие в публичных слушаниях	2
Предложения и замечания граждан, являющихся участниками публичных слушаний и постоянно проживающих на территории, в пределах которой проводятся публичные слушания по обсуждаемому проекту, поступившие:	
1) в период работы экспозиции:	Не поступали
2) во время проведения публичных слушаний:	Не поступали
Предложения и замечания иных участников публичных слушаний по проекту, поступившие:	
1) в период работы экспозиции:	Не поступали
2) во время проведения публичных слушаний:	Шаломанова Марина Александровна: Замечание: Документацию по планировке территории привести в соответствии со схемой транспортной инфраструктуры Генерального плана Петропавловск-Камчатского городского округа от 23.12.2009 № 697 – р «О корректировке генерального плана Петропавловск-Камчатского городского округа и утверждения его в новой редакции» в отношении улицы районного значения; Перевалов Алексей Артемович: Замечания: 1. в нарушение статьи 42 ГрК РФ проект планировки территории не содержит положение об очередности планируемого развития территории содержащее этапы строительства, реконструкции объектов транспортной инфраструктуры. Вместе с тем, пунктом 3.1. проекта планировки предусмотрено, что на проектируемой территории планируется строительство улично-дорожной сети с твердым асфальтобетонным покрытием, а также реконструкция дороги местного значения; 2. на чертеже проекта планировки территории отсутствуют характерные точки красных линий, которые согласно пункту 1.4 Приказа Минстроя России от 25.04.2017 № 742/пр отображаются в виде числового значения по порядку черным цветом; 3. к чертежу проекта планировки территории не представлен перечень координат характерных точек красных линий в форме таблицы, что не согласуется с пунктом 1.6 Приказа Минстроя России от 25.04.2017 № 742/пр; 4. Согласно таблице 4 ПМТ способ образования земельного участка с условным номером :3У5 указан – перераспределение, при этом пунктом 1.4. проекта предусмотрено, что земельный участок с условным номером :3У5 образуется из земель государственная собственность на которые не разграничена; 5. Техническая ошибка в наименовании вида разрешенного использования образуемого земельных участков с условными номерами :3У2, :3У3, :3У4, :3У5. 6. в графической части проекта устанавливаемые красные линии, обозначающие границы территорий, занятых линейными объектами отображены черным цветом, что противоречит пункту пункта 1.8 Приказа Минстроя России от 25.04.2017 № 742/пр; Предложение: В целях соблюдения пункта 3 части 7 статьи 43 ГрК РФ предлагается на чертежах материалов по обоснованию проекта межевания территории отобразить местоположение существующих объектов капитального строительства, расположенных в границах земельного участка 41:01:0010116:402: 1.1 сооружение (10.3. Сооружения канализации) 1.2 сооружение (10) сооружения коммунального хозяйства, Наружные сети канализации по ул. Топоркова) 1.3 сооружение (10.3. сооружения канализации, Коллектор № 8 (пл. Дзержинского до глубоководного выпуска Сероглазка)

№ п/п	Предложения и замечания участников публичных слушаний, постоянно проживающих на территории, в пределах которой проводятся публичные слушания по обсуждаемому проекту, содержащиеся в протоколе	Предложения и замечания иных участников публичных слушаний по обсуждаемому проекту, содержащиеся в протоколе	Аргументированные рекомендации организатора публичных слушаний
1	Шаломанова Марина Александровна Замечание: Проектную документацию по планировке территории привести в соответствии со схемой транспортной инфраструктуры Генерального плана Петропавловск-Камчатского городского округа, утвержденного Решением Городской Думы Петропавловск-Камчатского городского округа от 23.12.2009 № 697 – р «О корректировке генерального плана Петропавловск-Камчатского городского округа и утверждения его в новой редакции» в отношении улицы районного значения		Поступившее замечание к проекту планировки территории и проекту межевания территории в рабочем порядке было учтено разработчиком
2	Перевалов Алексей Артемович Замечание: В нарушение статьи 42 ГрК РФ проект планировки территории не содержит положение об очередности планируемого развития территории содержащее этапы строительства, реконструкции объектов транспортной инфраструктуры. Вместе с тем, пунктом 3.1. текстовой части проекта планировки предусмотрено, что на проектируемой территории планируется строительство улично-дорожной сети с твердым асфальтобетонным покрытием, а также реконструкция дороги местного значения		Отклонить данное замечание
3	Перевалов Алексей Артемович Замечание: На чертеже проекта планировки территории отсутствуют характерные точки красных линий, которые согласно пункту 1.4 Приказа Минстроя России от 25.04.2017 № 742/пр отображаются в виде числового значения по порядку черным цветом		Поступившее замечание к проекту планировки территории в рабочем порядке было учтено разработчиком
4	Перевалов Алексей Артемович Замечание: К чертежу проекта планировки территории не представлен перечень координат характерных точек красных линий в форме таблицы, что не согласуется с пунктом 1.6 Приказа Минстроя России от 25.04.2017 № 742/пр		Поступившее замечание к проекту планировки территории в рабочем порядке было учтено разработчиком
5	Перевалов Алексей Артемович Замечание: Согласно таблице 4 ПМТ способ образования земельного участка с условным номером :3У5 указан – перераспределение, при этом пунктом 1.4. проекта предусмотрено, что земельный участок с условным номером :3У5 образуется из земель государственная собственность на которые не разграничена		Поступившее замечание к проекту межевания территории в рабочем порядке было учтено разработчиком
6	Перевалов Алексей Артемович Замечание: Техническая ошибка в наименовании вида разрешенного использования образуемого земельных участков с условными номерами :3У2, :3У3, :3У4, :3У5.		Поступившее замечание к проекту межевания территории в рабочем порядке было учтено разработчиком

№ п/п	Предложения и замечания участников публичных слушаний, постоянно проживающих на территории, в пределах которой проводятся публичные слушания по обсуждаемому проекту, содержащиеся в протоколе	Предложения и замечания иных участников публичных слушаний по обсуждаемому проекту, содержащиеся в протоколе	Аргументированные рекомендации организатора публичных слушаний
7		Перевалов Алексей Артемович Замечание: В графической части проекта устанавливаемые красные линии, обозначающие границы территорий, занятых линейными объектами отображены черным цветом, что противоречит пункту пункта 1.8 Приказа Минстроя России от 25.04.2017 № 742/пр	Поступившее замечание к проекту межевания территории в рабочем порядке было учтено разработчиком
8		Перевалов Алексей Артемович Предложение: В целях соблюдения пункта 3 части 7 статьи 43 ГрК РФ предлагается на чертежах материалов по обоснованию проекта межевания территории отобразить местоположение существующих объектов капитального строительства, расположенных в границах земельного участка 41:01:0010116:402: 1.1 сооружение (10.3. Сооружения канализации) 1.2 сооружение (10) сооружения коммунального хозяйства, Наружные сети канализации по ул. Топоркова) 1.3 сооружение (10.3. сооружения канализации, Коллектор № 8 (пл. Дзержинского до глубоководного выпуска Сероглазка)	Поступившее предложение к проекту межевания территории в рабочем порядке было учтено разработчиком

## РЕШИЛИ:

Рекомендовать Главе Петропавловск-Камчатского городского округа принять решение об утверждении проекта планировки территории и проекта межевания территории части квартала № 4 планировочного подрайона 3.2.6. Жилой район – «Пограничный» (в границах улиц Давыдова, Войцешека) Северного городского планировочного района в Петропавловск-Камчатском городском округе.

Организатор публичных слушаний  
О.П. Пась

## ЗАКЛЮЧЕНИЕ

### о результатах публичных слушаний по проекту

Наименование проекта	«Проект планировки территории и проект межевания территории части квартала № 2 планировочного подрайона 3.2.7. Жилой район – «Вулканный» Северного городского планировочного района (по улице Карбышева) в Петропавловск-Камчатском городском округе»
Дата оформления заключения о результатах публичных слушаний	11.07.2019
Реквизиты протокола публичных слушаний	№ 37 от 08.07.2019
Информация об организаторе публичных слушаний	Организационный комитет по проведению публичных слушаний, в составе, утвержденном постановлением администрации Петропавловск-Камчатского городского округа от 13.07.2018 № 1507 «О создании организационного комитета по организации и проведению публичных слушаний по проектам генеральных планов, проектам планировки территории, проектам межевания территории, проектам, предусматривающим внесение изменений в один из указанных утвержденных документов»
Сроки проведения публичных слушаний	14.06.2019 – 08.07.2019
Формы оповещения	На официальных сайтах Городской Думы Петропавловск-Камчатского городского округа и администрации Петропавловск-Камчатского городского округа, дополнительно на информационных стендах: ул. Советская, дом 22, ул. Ленинградская, дом 74/1 (Служба «одного окна»).
Место проведения публичных слушаний	город Петропавловск-Камчатский, улица Советская, дом 22, кабинет № 101 здания Управления архитектуры, градостроительства и земельных отношений администрации Петропавловск-Камчатского городского округа.
Экспозиция проведена (период работы) по адресу	С 21.06.2019 по 08.07.2019 по адресу: город Петропавловск-Камчатский, улица Советская, дом 22, в холле Управления архитектуры, градостроительства и земельных отношений администрации Петропавловск-Камчатского городского округа (этаж 3).
Публичные слушания состоялись (дата, время) по адресу	08.07.2019 в 12 <sup>00</sup> часов по адресу: город Петропавловск-Камчатский, улица Советская, дом 22, кабинет № 101 здания Управления архитектуры, градостроительства и земельных отношений администрации Петропавловск-Камчатского городского округа.
Информационные материалы представлены	1. Проект планировки территории части квартала № 2 планировочного подрайона 3.2.7. Жилой район – «Вулканный» Северного городского планировочного района (по улице Карбышева) в Петропавловск-Камчатском городском округе; 2. Проект межевания территории части квартала № 2 планировочного подрайона 3.2.7. Жилой район – «Вулканный» Северного городского планировочного района (по улице Карбышева) в Петропавловск-Камчатском городском округе
Количество участников публичных слушаний, которые приняли участие в публичных слушаниях	14
Предложения и замечания граждан, являющихся участниками публичных слушаний и постоянно проживающих на территории, в пределах которой проводятся публичные слушания по обсуждаемому проекту, поступившие:	
1) в период работы экспозиции:	Не поступали
2) во время проведения публичных слушаний:	Шамоян Рашид Фероевич, Воровский Андрей Викторович Предложения: 1. Предусмотреть изъятие из земельных участков с кадастровыми номерами 41:01:0010116:11288 и 41:01:0010116:10802, части земельных участков, необходимых для проезда к индивидуальной жилой застройке по улице Якорной, в связи с тем, что это единственный возможный способ обеспечения доступа (проезда) к жилым домам по улице Якорной 2-26; 2. Предусмотреть изъятие из земельного участка с кадастровым номером 41:01:0010116:11274, части земельного участка, необходимого для проезда к многоквартирному жилому дому по улице Маршала Блюхера 46, в связи с тем, что это единственный возможный способ обеспечения доступа (проезда) к многоквартирному жилому дому по улице Маршала Блюхера 46 и ЦТП № 10; Шамоян Рашид Фероевич Предложение: Исключить из проектной документации проектируемые многоквартирные жилые дома с условными номерами № 14 и 15, в связи с тем, что предусмотренное проектом количество машино-мест для жилых домов недостаточно; Бондарев Евгений Александрович Предложение: Предусмотреть возможность иного внутриквартального проезда обеспечивающий доступ ко всем жилым домам; Неешпапа Алексей Павлович Предложение: Предусмотреть возможность организации улицы местного значения между домом Карбышева 7 и проектируемыми домами с условными номерами № 7, 8 и 9
Предложения и замечания иных участников публичных слушаний по проекту, поступившие:	
1) в период работы экспозиции:	КГКУ «Служба заказчика Министерства строительства Камчатского края» Предложения: 1. в связи с тем, что предусмотренное проектом количество машино-мест для жилых домов не соответствует требованиям СП 42.13330.2016. Свод правил. Градостроительство. Планировка и застройка городских и сельских поселений.

	<p>Актуализированная редакция СНиП 2.07.01-89*, нормативам градостроительного проектирования Петропавловск-Камчатского городского округа, для обеспечения необходимым количеством машино-мест строящихся жилых домов (поз. 1, 2, 3) целесообразно предусмотреть образование земельного участка путем перераспределения земельного участка с кадастровым номером 41:01:0010116:11274 и земель, находящихся в государственной собственности, за счет территории образуемых земельных участков с условными номерами :ЗУ4 и :ЗУ5. при этом в связи с тем, что на земельном участке с кадастровым номером 41:01:0010116:11274 завершено строительство подпорной стенки, предусмотренной в составе проектной документации и утвержденной к строительству, предлагается включить в границы образуемого участка данную стенку;</p> <p>2. для обеспечения необходимым количеством машино-мест строящиеся жилые дома (поз. 4, 5, 6), предлагаем увеличить площадь образуемого земельного участка с условным номером: ЗУ15;</p> <p>3. в целях обеспечения строительства 6-ти планируемых многоквартирных жилых домов (поз. 10, 11, 12, 13, 14, 15) на земельном участке с кадастровым номером 41:01:0010116:10802 площадками общего пользования различного назначения (спортивными, хозяйственными, для отдыха и занятий спортом), а также необходимым количеством машино-мест, предлагаем образовать земельный участок путем перераспределения земельных участков с кадастровыми номерами 41:01:0010116:10802, 41:01:0010116:10820 и земель, находящихся в государственной собственности, за счет территории образуемых земельных участков с условными номерами :ЗУ3. :ЗУ7 и :ЗУ8. Формирование земельного участка в данных границах также позволит исключить изломанность границы участка</p>
2) во время проведения публичных слушаний:	<p>Потанин Михаил Александрович Предложение: Предусмотреть образование с последующем изъятием земельного участка (11/66 доли в праве собственности на земельный участок), площадью 2913 кв.м., расположенного по адресу: ул. Волочаевская 1/1, на который имеется судебное решение от 07.04.2015 Дело № 2-1032/15 о признании за Алексеевой Еленой Николаевной права собственности в порядке наследования на 11/66 части земельного участка, площадью 2913 кв. м., расположенного по адресу: город Петропавловск-Камчатский, ул. Волочаевская, дом 1/1; Перевалов Алексей Артемович Замечания: 1. Согласно пункту 1.4 Приказа Минстроя России от 25.04.2017 № 742/пр на чертеже проекта планировки территории устанавливаемые красные линии, обозначающие границы территорий, занятых линейными объектами отображаются черным цветом; 2. на чертеже проекта планировки территории отсутствуют характерные точки красных линий, которые согласно пункту 1.4 Приказа Минстроя России от 25.04.2017 № 742/пр отображаются в виде числового значения по порядку черным цветом. 3. Формирование земельных участков с условными номерами: ЗУ7, :ЗУ8, :ЗУ9, :ЗУ15, изменение границ земельного участка 41:01:0010116:15154 не соответствует требованиям пункта 1 статьи 11.7 Земельного кодекса Российской Федерации.*не допускается перераспределение земель и нескольких земельных участков. 4. Вид разрешенного использования образуемых земельных участков с условными номерами :ЗУ2, :ЗУ3, :ЗУ6, :ЗУ10, :ЗУ13, :ЗУ14 не соответствует, виду разрешенного использования исходного земельного участка, что противоречит требованию пункта 3 статьи 11.2 Земельного кодекса РФ.</p>

№ п/п	Предложения и замечания участников публичных слушаний, постоянно проживающих на территории, в пределах которой проводятся публичные слушания по обсуждаемому проекту, содержащиеся в протоколе	Предложения и замечания иных участников публичных слушаний по обсуждаемому проекту, содержащиеся в протоколе	Аргументированные рекомендации организатора публичных слушаний
1	<p>Шамоян Рашид Фероевич, Воровский Андрей Викторович Предложение: Предусмотреть изъятие из земельных участков с кадастровыми номерами 41:01:0010116:11288 и 41:01:0010116:10802, части земельных участков, необходимых для проезда к индивидуальной жилой застройке по улице Якорной, в связи с тем, что это единственный возможный способ обеспечения доступа (проезда) к жилым домам по улице Якорной 2-26</p>		Принять данное предложение
2	<p>Шамоян Рашид Фероевич, Воровский Андрей Викторович Предложение: Предусмотреть изъятие из земельного участка с кадастровым номером 41:01:0010116:11274, части земельного участка, необходимого для проезда к многоквартирному жилому дому по улице Маршала Блюхера 46, в связи с тем, что это единственный возможный способ обеспечения доступа (проезда) к многоквартирному жилому дому по улице Маршала Блюхера 46 и ЦТП № 10</p>		Принять данное предложение
3		<p>Потанин Михаил Александрович Предложение: Предусмотреть образование с последующем изъятием земельного участка (11/66 доли в праве собственности на земельный участок), площадью 2913 кв. м., расположенного по адресу: ул. Волочаевская 1/1, на который имеется судебное решение от 07.04.2015 Дело № 2-1032/15 о признании за Алексеевой Еленой Николаевной права собственности в порядке наследования на 11/66 части земельного участка, площадью 2913 кв. м., расположенного по по адресу: город Петропавловск-Камчатский, улица Волочаевская, дом 1/1</p>	Принять данное предложение
4	<p>Шамоян Рашид Фероевич Предложение: Исключить из документации по планировке территории, проектируемые многоквартирные жилые дома с условными номерами № 14 и 15, в связи с тем, что предусмотренное проектом количество машино-мест для жилых домов не достаточно</p>		Принять данное предложение Предусмотренное проектом количество машино-мест для жилых домов не соответствует требованиям СП 42.13330.2016. Свод правил. Градостроительство. Планировка и застройка городских и сельских поселений. Актуализированная редакция СНиП 2.07.01-89*, нормативам градостроительного проектирования Петропавловск-Камчатского городского округа
5		<p>Перевалов Алексей Артемович Замечание: Согласно пункту 1.4 Приказа Минстроя России от 25.04.2017 № 742/пр на чертеже проекта планировки территории устанавливаемые красные линии, обозначающие границы территорий, занятых линейными объектами отображаются черным цветом.</p>	Принять данное замечание
6		<p>Перевалов Алексей Артемович Замечание: На чертеже проекта планировки территории отсутствуют характерные точки красных линий, которые согласно пункту 1.4 Приказа Минстроя России от 25.04.2017 № 742/пр отображаются в виде числового значения по порядку черным цветом</p>	Принять данное замечание

№ п/п	Предложения и замечания участников публичных слушаний, постоянно проживающих на территории, в пределах которой проводятся публичные слушания по обсуждаемому проекту, содержащиеся в протоколе	Предложения и замечания иных участников публичных слушаний по обсуждаемому проекту, содержащиеся в протоколе	Аргументированные рекомендации организатора публичных слушаний
7		Перевалов Алексей Артемович Замечание: Формирование земельных участков с условными номерами :ЗУ7, :ЗУ8, :ЗУ9, :ЗУ15, изменение границ земельного участка 41:01:0010116:15154 не соответствует требованиям пункта 1 статьи 11.7 Земельного кодекса Российской Федерации *не допускается перераспределение земель и нескольких земельных участков	Принять данное замечание. Положения абзаца второго пункта 1 статьи 11.7 ЗК РФ указывают на то, что с землями может перераспределяться только один земельный участок.
8		Перевалов Алексей Артемович Замечание: Вид разрешенного использования образуемых земельных участков с условными номерами :ЗУ2, :ЗУ3, :ЗУ6, :ЗУ10, :ЗУ13, :ЗУ14 не соответствует, виду разрешенного использования исходного земельного участка, что противоречит требованию пункта 3 статьи 11.2 Земельного кодекса РФ	Принять данное замечание. В соответствии с пунктом 3 статьи 11.2 ЗК РФ целевым назначением и разрешенным использованием образуемых земельных участков признаются целевое назначение и разрешенное использование земельных участков, из которых при разделе, объединении, перераспределении или выделе образуются земельные участки
9	Бондарев Евгений Александрович Предложение: Предусмотреть возможность иного внутриквартального проезда обеспечивающий доступ ко всем жилым домам		Принять данное предложение
10	Неешпапа Алексей Павлович Предложение: Предусмотреть возможность организации улицы местного значения между домом Карбышева 7 и проектируемыми домами с условными номерами № 7, 8 и 9		Отклонить данное предложение Испрашиваемая улица местного значения не предусмотрена схемой транспортной инфраструктуры Генерального плана Петропавловск-Камчатского городского округа, утвержденного Решением Городской Думы Петропавловск-Камчатского городского округа от 23.12.2009 № 697 – р. Согласно части 10 статьи 45 ГрК РФ Подготовка документации по планировке территории осуществляется на основании документов территориального планирования.
11		КГКУ «Служба заказчика Министерства строительства Камчатского края» Предложение: В связи с тем, что предусмотренное проектом количество машино-мест для жилых домов не соответствует требованиям СП 42.13330.2016. Свод правил. Градостроительство. Планировка и застройка городских и сельских поселений. Актуализированная редакция СНиП 2.07.01-89*, нормативам градостроительного проектирования Петропавловск-Камчатского городского округа, для обеспечения необходимым количеством машино-мест строящихся жилых домов (поз. 1, 2, 3) целесообразно предусмотреть образование земельного участка путем перераспределения земельного участка с кадастровым номером 41:01:0010116:11274 и земель, находящихся в государственной собственности, за счет территории образуемых земельных участков с условными номерами :ЗУ4 и :ЗУ5. при этом в связи с тем, что на земельном участке с кадастровым номером 41:01:0010116:11274 завершено строительство подпорной стенки, предусмотренной в составе проектной документации и утвержденной к строительству, предлагается включить в границы образуемого участка данную стенку	Отклонить данное предложение
12		КГКУ «Служба заказчика Министерства строительства Камчатского края» Предложение: Для обеспечения необходимым количеством машино-мест строящиеся жилые дома (поз. 4, 5, 6), предлагаем увеличить площадь образуемого земельного участка с условным номером :ЗУ15	Отклонить данное предложение В связи с тем, что в рамках данного проекта межевания территории формирование земельного участка с условным номером :ЗУ15, не соответствует требованиям пункта 1 статьи 11.7 ЗК РФ *не допускается перераспределение земель и нескольких земельных участков
13		КГКУ «Служба заказчика Министерства строительства Камчатского края» Предложение: В целях обеспечения строительства 6-ти планируемых многоквартирных жилых домов (поз. 10, 11, 12, 13, 14, 15) на земельном участке с кадастровым номером 41:01:0010116:10802 площадками общего пользования различного назначения (спортивными, хозяйственными, для отдыха и занятий спортом), а также необходимым количеством машино-мест, предлагаем образовать земельный участок путем перераспределения земельных участков с кадастровыми номерами 41:01:0010116:10802, 41:01:0010116:10820 и земель, находящихся в государственной собственности, за счет территории образуемых земельных участков с условными номерами :ЗУ3, :ЗУ7 и :ЗУ8. Формирование земельного участка в данных границах также позволит исключить изломанность границы участка	Отклонить данное предложение Данное перераспределение земельных участков противоречит пункту 1 статьи 11.7 ЗК РФ при перераспределении нескольких смежных земельных участков образуются несколько других смежных участков, и существование таких смежных участков прекращается

## РЕШИЛИ:

Рекомендовать Главе Петропавловск-Камчатского городского округа принять решение об отклонении и направлении на доработку проекта планировки территории и проекта межевания территории части квартала № 2 планировочного подрайона 3.2.7. Жилой район – «Вулканный» Северного городского планировочного района (по улице Карбышева) в Петропавловск-Камчатском городском округе с учетом протокола и заключения о результатах публичных слушаний.

Организатор публичных слушаний  
 О.П. Пась

## Газета «Град Петра и Павла»

Газета зарегистрирована Управлением Федеральной службы по надзору в сфере связи, информационных технологий и массовых коммуникаций по Камчатскому краю (свидетельство о регистрации ПИ № ТУ41-00301 от 18 июля 2017 г.)

Территория распространения:  
 Петропавловск-Камчатский городской округ

Газета распространяется бесплатно

## Учредитель (соучредители):

администрация Петропавловск-Камчатского городского округа  
 и Городская Дума Петропавловск-Камчатского городского округа

## Издатель:

Управление делами администрации  
 Петропавловск-Камчатского городского округа  
 (683000, г. Петропавловск-Камчатский, ул. Ленинская, д. 14)

## Адрес редакции:

683000, г. Петропавловск-Камчатский, ул. Ленинская, 14,  
 тел. 8 (4152) 303-100, доб. 1180, 1181, 1182. E-mail: grad@pkgo.ru

## Главный редактор: БУШЕЛЕВ В.Г.

Газета «Град Петра и Павла»  
 выходит 4-6 раз в месяц.  
 Тираж 1000 экземпляров. Объем 7 п.л.  
 Газета отпечатана в типографии им. П. Ключкова

## Адрес:

г. Петропавловск-Камчатский, ул. Вулканная, 61А, тел. 25-89-83  
 Номер подписан в печать в 10.00 час. 19.07.19  
 По графику: в 10.00 час. 19.07.19