

Оповещение о начале публичных слушаний

На публичные слушания представляется:
проект межевания территории части квартала № 5 планировочного подрайона 1.3.1. Центральная промышленная зона (в границах улицы Боевая) Центрального городского планировочного района Петропавловск- Камчатского городского округа (далее – проект)
(наименование проекта)

Перечень информационных материалов по проекту публичных слушаний:
1. Чертеж проекта межевания территории

Информационные материалы по проекту публичных слушаний представлены на экспозиции по адресу:
город Петропавловск-Камчатский, улица Советская, дом 22, в холле Управления архитектуры и градостроительства администрации Петропавловск-Камчатского городского округа (этаж 3).
Оповещение дополнительно распространено на информационных стендах: около здания на улице Советская, дом 22; в местах массового скопления граждан, установленных Постановлением администрации Петропавловск-Камчатского городского округа от 12.02.2021 № 183, (МАУ «Расчетно-кассовый центр» адреса: проспект 50 лет Октября, д. 25а); а также в иных местах: на остановочном павильоне общественного транспорта «Школа № 9»; в Федеральной государственной информационной системе «Единый портал государственных и муниципальных услуг (функций)» (далее - единый портал).
(информационные стенды, размещенные около здания организатора публичных слушаний, оповещение в местах массового скопления граждан и т.д.)

Экспозиция открыта:	с <u>09.02.2024</u> по <u>19.02.2024</u>
----------------------------	--

Часы работы:
понедельник – четверг с 9 ⁰⁰ до 17 ⁰⁰ часов, пятница с 9 ⁰⁰ до 16 ⁰⁰ часов (перерыв с 13 ⁰⁰ до 14 ⁰⁰ часов). В ходе работы экспозиции проводится консультирование посетителей экспозиции, распространение информационных материалов о проекте, подлежащем рассмотрению на публичных слушаниях.


Публичные слушания состоятся:
19.02.2024 в 14 ³⁰ часов по адресу: город Петропавловск-Камчатский, улица Советская, дом 22, кабинет № 205 здания Управления архитектуры и градостроительства администрации Петропавловск-Камчатского городского округа, в порядке, установленном Решением Городской Думы Петропавловск-Камчатского городского округа от 28.04.2014 № 211-нд «О публичных слушаниях в Петропавловск-Камчатском городском округе».

Время начала регистрации участников:
в 14 ⁰⁰ часов (не позднее чем за 30 минут до начала публичных слушаний).
В период публичных слушаний (со дня опубликования постановления Главы Петропавловск-Камчатского городского округа о назначении публичных слушаний до дня проведения собрания участников публичных слушаний включительно) участники публичных слушаний имеют право внести свои предложения и замечания по обсуждаемому проекту посредством:
1) записи в книге (журнале) учета посетителей экспозиции проекта, подлежащего рассмотрению на публичных слушаниях;
2) в письменной форме или в форме электронного документа в адрес организатора публичных слушаний;
3) в письменной или устной форме в ходе проведения публичных слушаний;
4) посредством обратной связи на едином портале.

Контакты организатора публичных слушаний:
Организационный комитет, адрес: город Петропавловск-Камчатский, улица Советская, дом 22, телефон (4152) 30-31-00 (доб. 33-00), факс (4152) 30-25-96.

Проект и информационные материалы к нему:
будут размещены на сайте администрации Петропавловск-Камчатского городского округа в информационно-телекоммуникационной сети «Интернет» по адресу: < http://www.pkgo.ru/ >, раздел Новости/Публичные слушания, общественные слушания/Объявления о слушаниях и на сайте Городской Думы Петропавловск-Камчатского городского округа < http://www.duma.pkgo.ru/ >, раздел Деятельность/Заседания Городской Думы/Публичные слушания, а также на едином портале по адресу: < https://pos.gosuslugi.ru/ >, раздел Общественные обсуждения и публичные слушания.

Проект межевания территории части квартала №5 планировочного подрайона 1.3.1, Центральная промышленная зона (в границах улицы Боевая) Центрального городского планировочного района Петропавловск - Камчатского городского округа

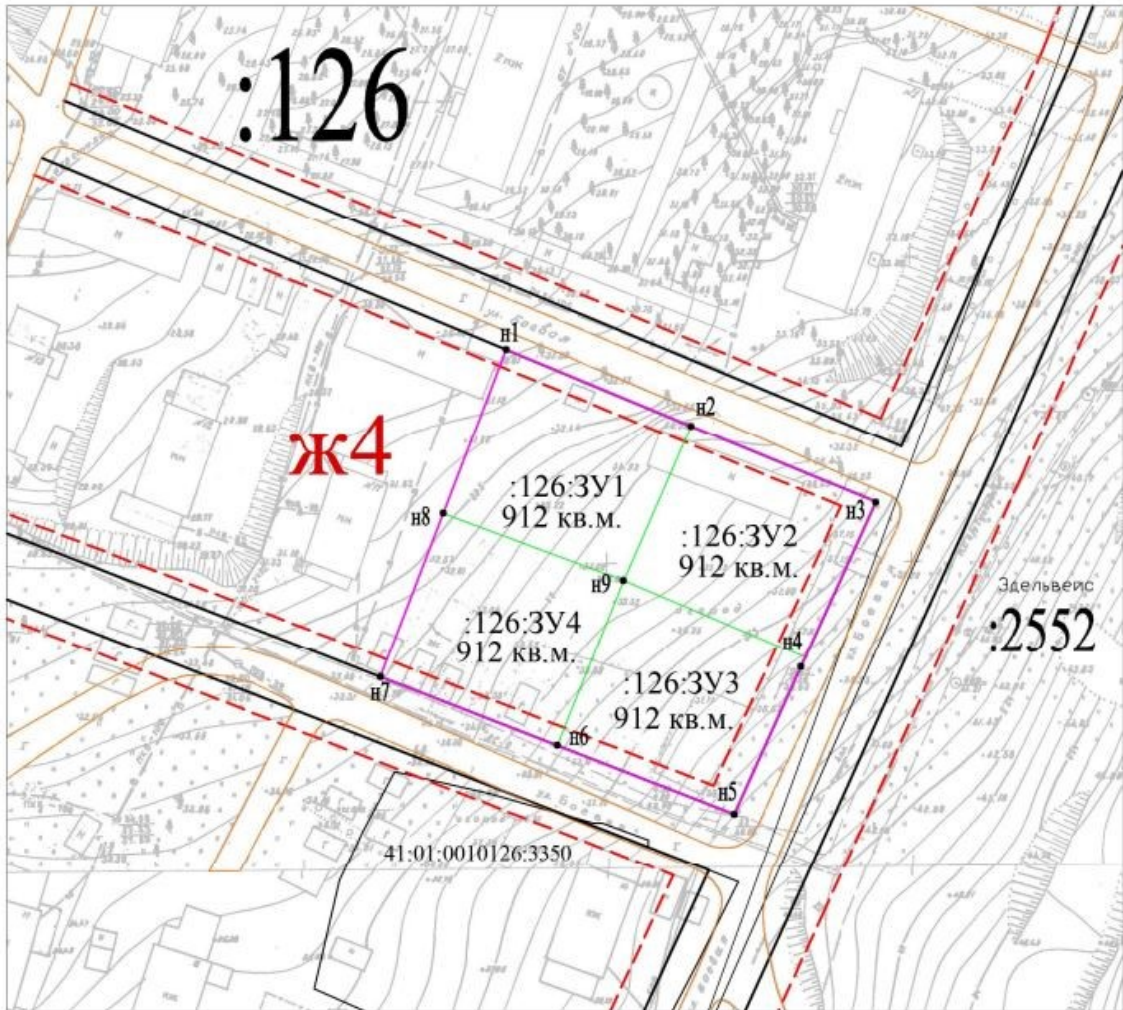

Масштаб 1:1000

Условные обозначения:

- границы существующих земельных участков по сведениям ЕГРН
- граница проектирования участков
- граница образуемого земельного участка
- н2 - обозначение образуемых точек границ
- 14 - ранее определенная точка границы по сведениям ЕГРН
- :3У1 - обозначение вновь образуемого земельного участка
- :218 - кадастровый номер ранее учтенного земельного участка по сведениям ЕГРН
- Ж4 - граница и обозначение территориальной зоны
- устанавливаемая красная линия улицы Боевая, 15 м - 7м x 2 полосы, 10 м - однополосное движение.
- отступы от красных линий

Взам. Инв. №

Подл. и дата

Инв. № подл.

Изм.	Кол.уч.	Лист	№ док.	Подпись	Дата

Проект межевания территории