


Проект межевания территории части квартала №5 планировочного подрайона 1.3.1 «Центральная промышленная зона» (в границах улицы Боевая)

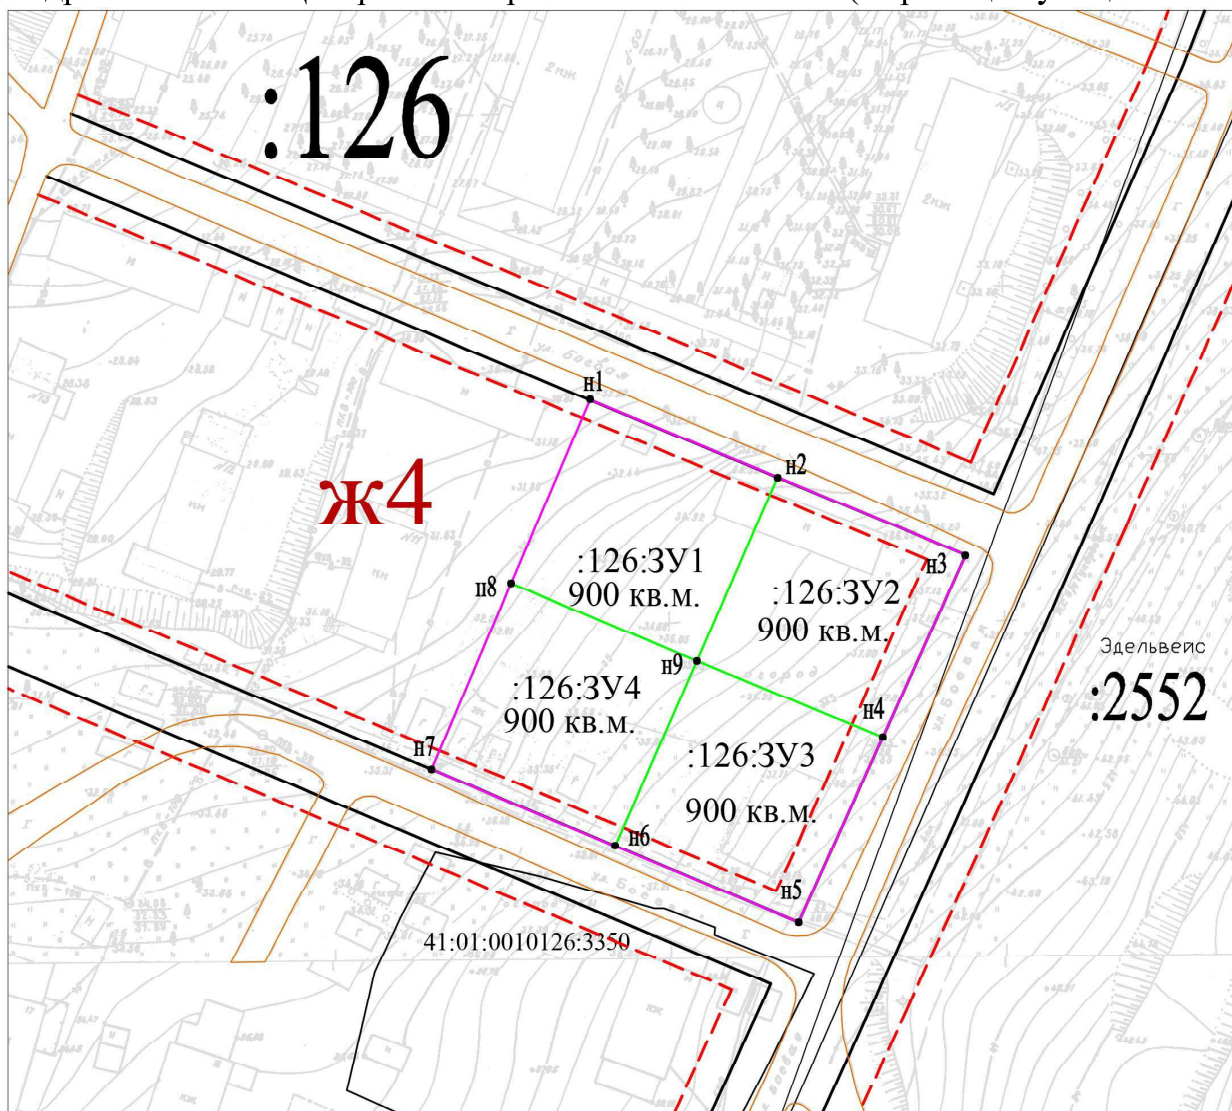

Масштаб 1:1000

Условные обозначения:

- границы существующих земельных участков по сведениям ЕГРН
- границы существующих земельных участков по сведениям ЕГРН
- граница проектирования участков
- граница образуемого земельного участка
- п2 - обозначение образуемых точек границ
- 14 - ранее определенная точка границы по сведениям ЕГРН
- :ЗУ1 - обозначение вновь образуемого земельного участка
- :218 - кадастровый номер ранее учтенного земельного участка по сведениям ЕГРН
- Ж4 - граница и обозначение территориальной зоны
- устанавливаемая красная линия улицы Боевая, 15 м - 7м x 2полосы, 10 м - однополосное движение.
- отступы от красных линий

Инв. № подл.	Подп. и дата	Взам. Инв. №

Изм.	Кол.ч.	Лист	№ док.	Подпись	Дата

Проект межевания территории