


Проект внесения изменений в проект планировки территории в районе улицы Академика-Курчатова-Космический проезд-проспект Циолковского в Петропавловск городском округе, утвержденный постановлением администрации Петропавловск-Камчатского городского округа от 25.12.2015 №2489 и проекты межевания террит утвержденных постановлениями администрации Петропавловск-Камчатского городского округа от 16.02.2017 №261, от 04.12.2019 №2468, от 08.04.2020 №661.

Чертеж межевания территории 2 этап

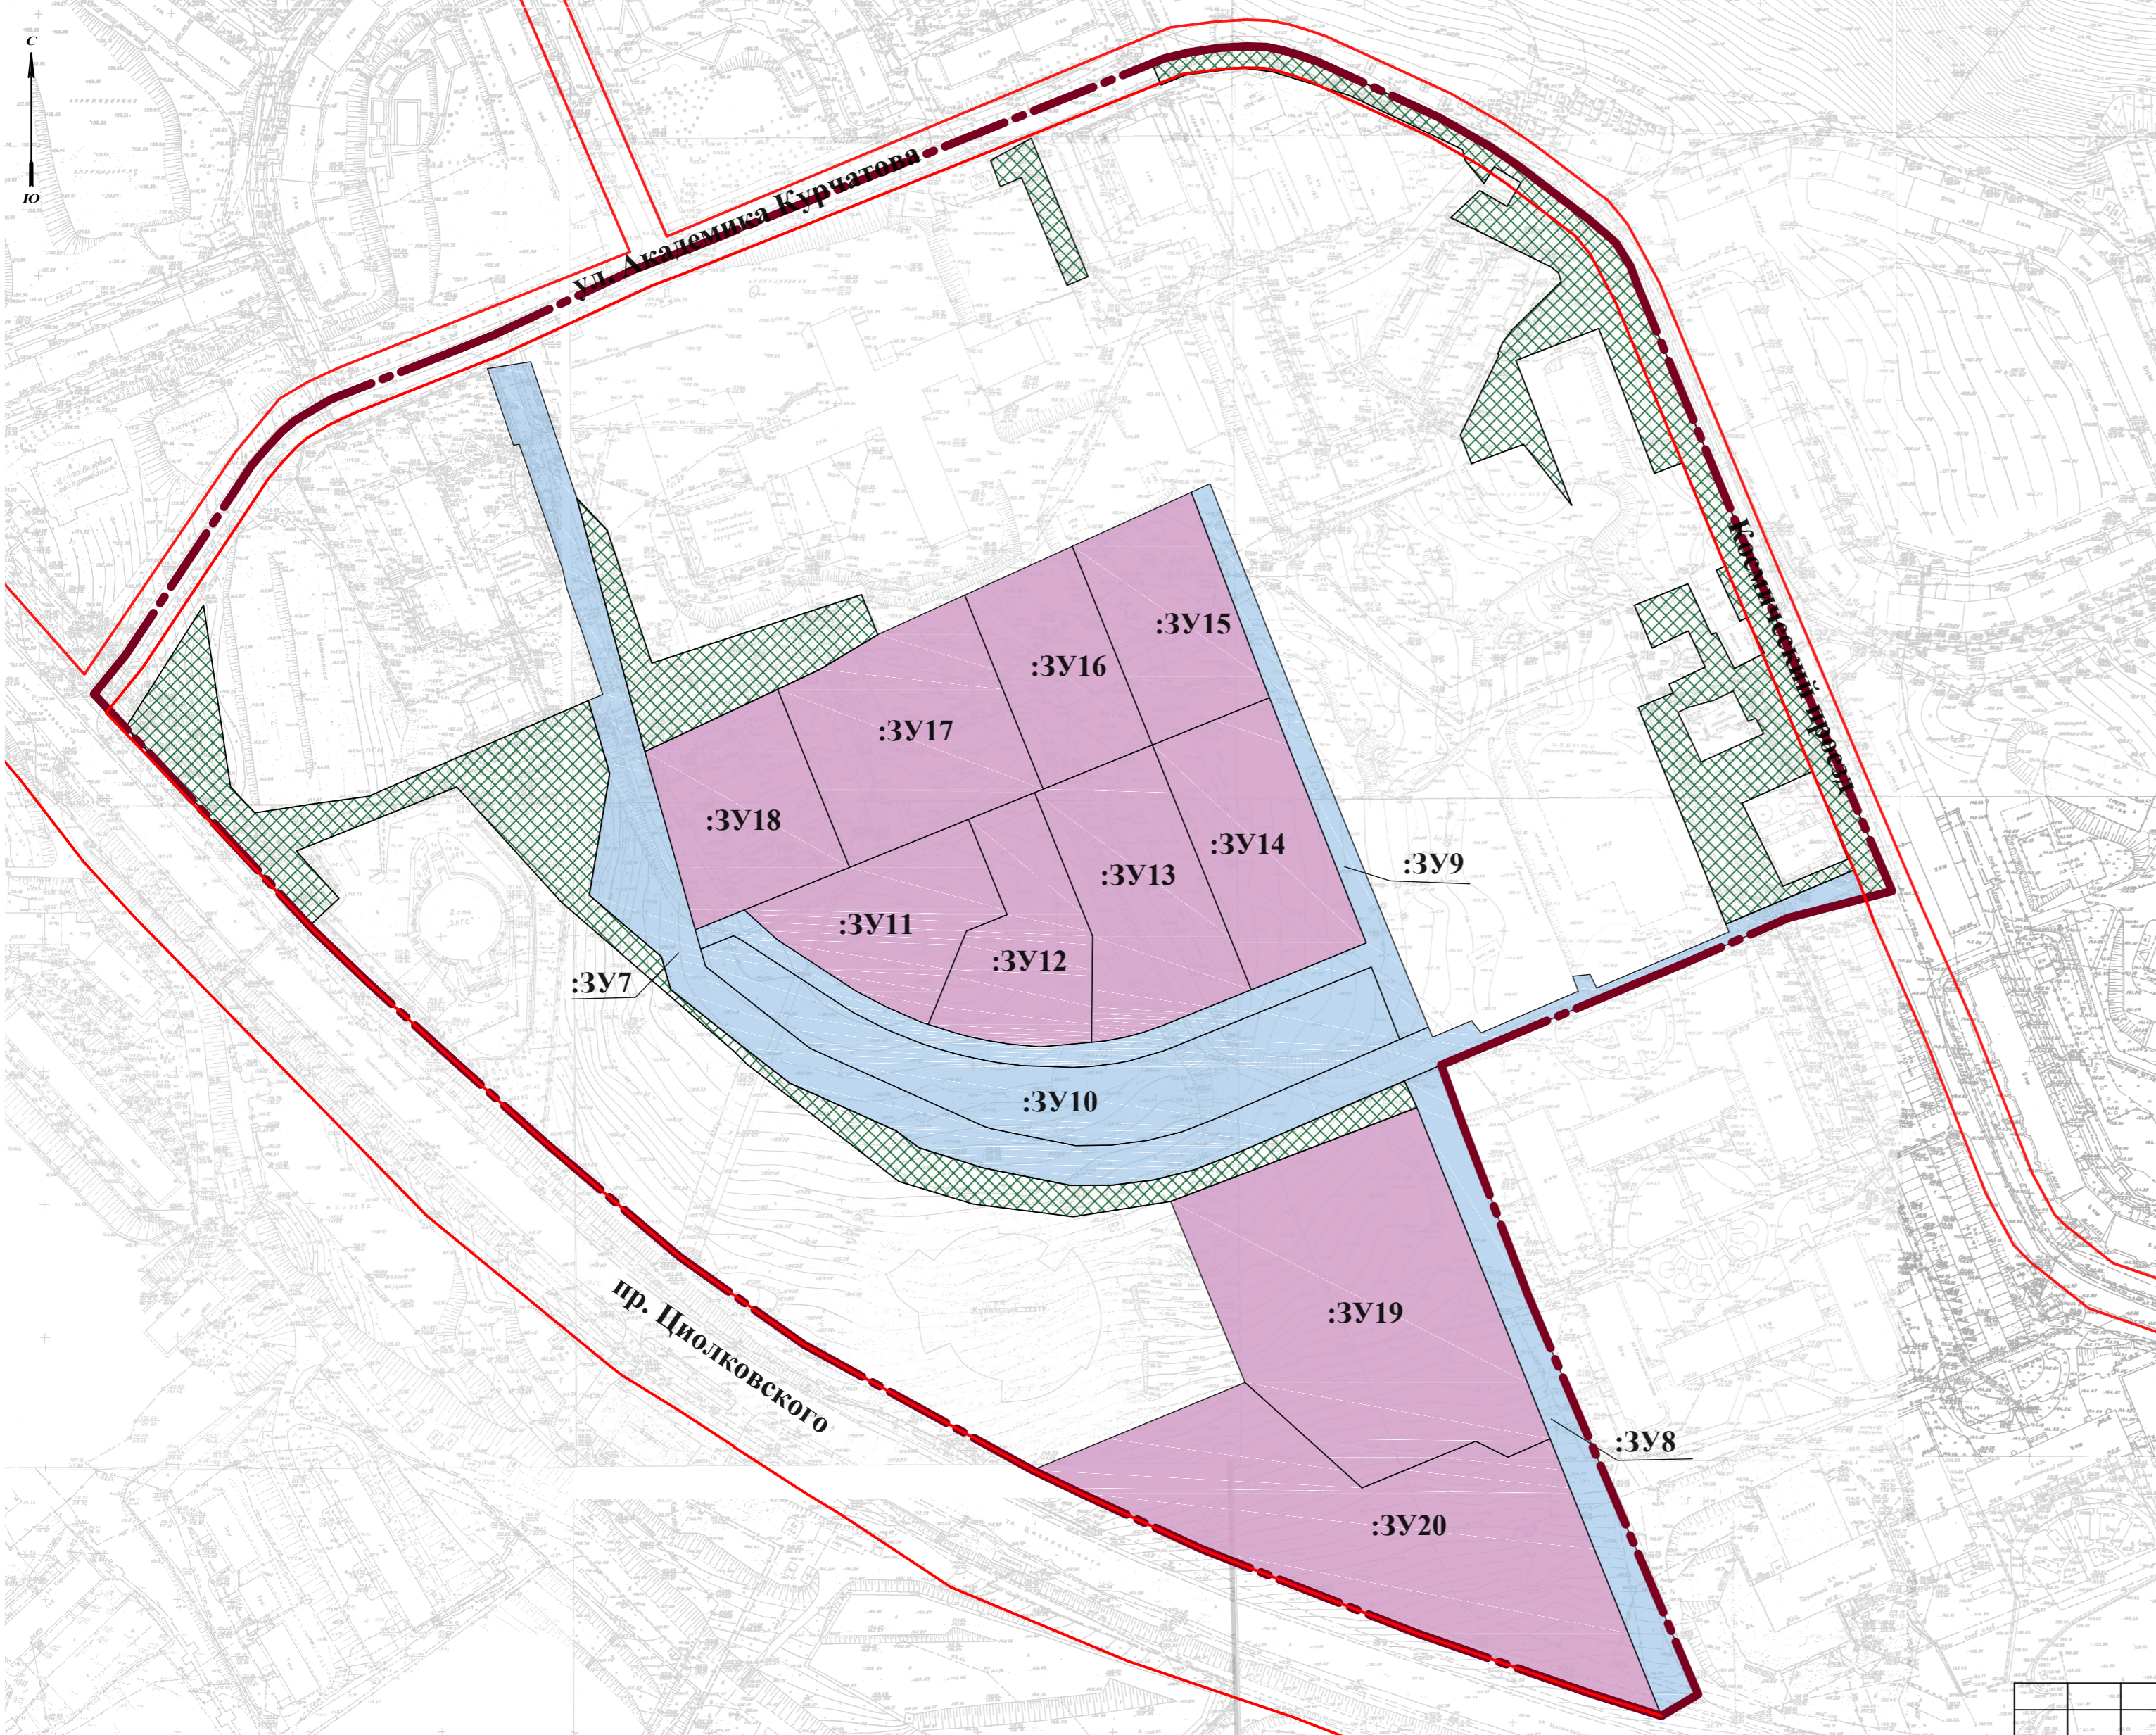

Условные обозначения

- Границы**
 - - - граница территории, в отношении которой осуществляется подготовка документации по межеванию территории
- План красных линий**
 — красные линии
- Границы образуемых и изменяемых земельных участков**
- границы образуемых земельных участков
 - границы образуемых земельных участков, предполагаемых для муниципальных нужд
 - границы территории общего пользования
- :3У9 условные номера образуемых земельных участков

Примечание: граница разработки проекта планировки и межевания территории находится в границах кадастрового квартала 41:01:0010119

| Изм. | Код. уч. | Лист | № док. | Подп. | Дата | | | | |
|------------|------------|------|--------|-------|-------|--|-----------|------|--------|
| Разработал | Мельникова | | | | 07.24 | Основная часть проекта межевания территории | Стадия | Лист | Листов |
| Проверил | Новикова | | | | 07.24 | | П | 17 | 25 |
| | | | | | | Чертеж межевания территории 2 этап М 1:2000 | ООО "ДАК" | | |