



ГЛАВА
ПЕТРОПАВЛОВСК-КАМЧАТСКОГО ГОРОДСКОГО ОКРУГА

ПОСТАНОВЛЕНИЕ

От 08.06.2022 г. № 26

О назначении публичных слушаний по проекту решения о предоставлении разрешения на отклонение от предельных параметров разрешенной реконструкции объекта капитального строительства «Здание автомагазина» на земельном участке с кадастровым номером 41:01:0010118:14206

Рассмотрев заявление Червовой Виктории Альдамовны от 26.05.2022 № 13-02-02-00/9611/22, в соответствии со статьями 5.1, 40 Градостроительного кодекса Российской Федерации, статьей 28 Федерального закона от 06.10.2003 № 131-ФЗ «Об общих принципах организации местного самоуправления в Российской Федерации», статьей 28 Федерального закона от 13.07.2015 № 212-ФЗ «О свободном порте Владивосток», статьей 22 Устава Петропавловск-Камчатского городского округа и статьей 9 Решения Городской Думы Петропавловск-Камчатского городского округа от 28.04.2014 № 211-нд «О публичных слушаниях в Петропавловск-Камчатском городском округе»

ПОСТАНОВЛЯЮ:

1. Провести по инициативе исполняющего полномочия Главы Петропавловск-Камчатского городского округа публичные слушания по проекту решения о предоставлении разрешения на отклонение от предельных параметров разрешенной реконструкции объекта капитального строительства «Здание автомагазина» на земельном участке с кадастровым номером 41:01:0010118:14206 в части уменьшения отступов от северной границы земельного участка с 5 метров до 0 метров, от северо-западной границы земельного участка с 5 метров до 2,2 метра, от юго-западной границы земельного участка с 5 метров до 4,4 метра согласно чертежу градостроительного плана земельного участка от 02.04.2019 № ru 41-301-000-57, утвержденного приказом Управления архитектуры, градостроительства и земельных отношений администрации Петропавловск-Камчатского городского округа от 01.04.2019 № 448/19 (далее – проект).

2. Назначить проведение публичных слушаний на 14.06.2022 в 14³⁰ часов по адресу: город Петропавловск-Камчатский, улица Советская, дом 22, кабинет № 205 здания Управления архитектуры и градостроительства администрации Петропавловск-Камчатского городского округа.

3. Разместить проект на официальных сайтах Городской Думы Петропавловск-Камчатского городского округа и администрации Петропавловск-Камчатского городского округа в информационно-телекоммуникационной сети «Интернет».

4. Установить порядок учета предложений и замечаний по проекту и участия граждан в его обсуждении согласно приложению к настоящему постановлению.

5. Организационно-техническое и информационное обеспечение проведения публичных слушаний, включая информирование граждан, постоянно проживающих в пределах территориальной зоны, в границах которой расположен земельный участок или объект капитального строительства, в отношении которого подготовлен данный проект, правообладателей находящихся в границах этой территориальной зоны земельных участков и (или) расположенных на них объектов капитального строительства, граждан, постоянно проживающих в границах земельных участков, прилегающих к земельному участку, в отношении которого подготовлен данный проект, правообладателей таких земельных участков или расположенных на них объектов капитального строительства, правообладателей помещений, являющихся частью объекта капитального строительства, в отношении которого подготовлен данный проект, а также правообладателей земельных участков и объектов капитального строительства, подверженных риску негативного воздействия на окружающую среду в результате реализации данного проекта, осуществляет администрация Петропавловск-Камчатского городского округа.

6. Управлению делами администрации Петропавловск-Камчатского городского округа опубликовать настоящее постановление в газете «Град Петра и Павла».

*Исполняющий полномочия Главы
Петропавловск-Камчатского городского округа
Ю.Н. Иванова*

Приложение
к постановлению Главы
Петропавловск-Камчатского
городского округа
от 08.06.2022 № 26

Порядок учета предложений и замечаний по проекту решения о предоставлении разрешения на отклонение от предельных параметров разрешенной реконструкции объекта капитального строительства «Здание автомагазина» на земельном участке с кадастровым номером 41:01:0010118:14206, и участия граждан в его обсуждении

1. Со дня опубликования постановления Главы Петропавловск-Камчатского городского округа о назначении публичных слушаний по проекту до дня их проведения, в период размещения на официальных сайтах Городской Думы Петропавловск-Камчатского городского округа и администрации Петропавловск-Камчатского городского округа в информационно-телекоммуникационной сети «Интернет» проекта и проведения экспозиции такого проекта участники публичных слушаний, прошедшие идентификацию в соответствии с частью 9 статьи 9 Решения Городской Думы Петропавловск-Камчатского городского округа от 28.04.2014 № 211-нд «О публичных слушаниях в Петропавловск-Камчатском городском округе», вправе вносить предложения и замечания, касающиеся такого проекта:

1.1 в письменной или устной форме в ходе проведения публичных слушаний;

1.2 в письменной форме организатору публичных слушаний по адресу: 683000, город Петропавловск-Камчатский, улица Советская, дом 22, кабинет 204, понедельник – четверг с 09.00 до 17.00 часов, пятница с 09.00 до 16.00 часов (перерыв с 13.00 до 14.00 часов);

1.3 посредством записи в книге (журнале) учета посетителей экспозиции проекта, подлежащего рассмотрению на публичных слушаниях.

2. Предложения и замечания подлежат регистрации и обязательному рассмотрению организатором публичных слушаний. Предложения и замечания не рассматриваются в случае выявления факта предоставления участником публичных слушаний недостоверных сведений.

3. Все предложения и замечания участников публичных слушаний с разделением на предложения и замечания граждан, являющихся участниками публичных слушаний и постоянно проживающих на территории, в пределах которой проводятся публичные слушания, и предложения и замечания иных участников публичных слушаний указываются в протоколе публичных слушаний.

4. Содержание внесенных предложений и замечаний участников публичных слушаний с разделением на предложения и замечания граждан, являющихся участниками публичных слушаний и постоянно проживающих на территории, в пределах которой проводятся публичные слушания, и предложения и замечания иных участников публичных слушаний указываются в заключении о результатах публичных слушаний.

В случае внесения несколькими участниками публичных слушаний одинаковых предложений и замечаний допускается обобщение таких предложений и замечаний.

ГЛАВА
ПЕТРОПАВЛОВСК-КАМЧАТСКОГО ГОРОДСКОГО ОКРУГА

ПОСТАНОВЛЕНИЕ

От 08.06.2022 г. № 27

О назначении публичных слушаний по проекту решения о предоставлении разрешения на отклонение от предельных параметров разрешенного строительства объекта капитального строительства «Здание магазина по проспекту Циолковского в городе Петропавловске-Камчатском» на земельном участке с кадастровым номером 41:01:0010119:6627

Рассмотрев заявление генерального директора общества с ограниченной ответственностью «Никас-Строй» Сороколетова Ивана Вячеславовича от 23.05.2022 № 13-02-02-00/9086/22, в соответствии со статьями 5.1, 40 Градостроительного кодекса Российской Федерации, статьей 28 Федерального закона от 06.10.2003 № 131-ФЗ «Об общих принципах организации местного самоуправления в Российской Федерации», статьей 28 Федерального закона от 13.07.2015 № 212-ФЗ «О свободном порте Владивосток», статьей 22 Устава Петропавловск-Камчатского городского округа и статьей 9 Решения Городской Думы Петропавловск-Камчатского городского округа от 28.04.2014 № 211-нд «О публичных слушаниях в Петропавловск-Камчатском городском округе»

ПОСТАНОВЛЯЮ:

1. Провести по инициативе исполняющего полномочия Главы Петропавловск-Камчатского городского округа публичные слушания по проекту решения о предоставлении разрешения на отклонение от предельных параметров разрешенного строительства объекта капитального строительства «Здание магазина по проспекту Циолковского в городе Петропавловске-Камчатском» на земельном участке с кадастровым номером 41:01:0010119:6627 в части уменьшения предельного минимального количества этажей с 5 до 1 согласно градостроительному плану земельного участка от 02.07.2020 № ru 41-301-000-91, утвержденному приказом Управления архитектуры, градостроительства и земельных отношений администрации Петропавловск-Камчатского городского округа от 02.07.2020 № 987/20 (далее – проект).

2. Назначить проведение публичных слушаний на 14.06.2022 в 12⁰⁰ часов по адресу: город Петропавловск-Камчатский, улица Советская, дом 22, кабинет № 205 здания Управления архитектуры и градостроительства администрации Петропавловск-Камчатского городского округа.

3. Разместить проект на официальных сайтах Городской Думы Петропавловск-Камчатского городского округа и администрации Петропавловск-Камчатского городского округа в информационно-телекоммуникационной сети «Интернет».

4. Установить порядок учета предложений и замечаний по проекту и участия граждан в его обсуждении согласно приложению к настоящему постановлению.

5. Организационно-техническое и информационное обеспечение проведения публичных слушаний, включая информирование граждан, постоянно проживающих в пределах территориальной зоны, в границах которой расположен земельный участок или объект капитального строительства, в отношении которого подготовлен данный проект, правообладателей находящихся в границах этой территориальной зоны земельных участков и (или) расположенных на них объектов капитального строительства, граждан, постоянно проживающих в границах земельных участков, прилегающих к земельному участку, в отношении которого подготовлен данный проект, правообладателей таких земельных участков или расположенных на них объектов капитального строительства, правообладателей помещений, являющихся частью объекта капитального строительства, в отношении которого подготовлен данный проект, а также правообладателей земельных участков и объектов капитального строительства, подверженных риску негативного воздействия на окружающую среду в результате реализации данного проекта, осуществляет администрация Петропавловск-Камчатского городского округа.

6. Управлению делами администрации Петропавловск-Камчатского городского округа опубликовать настоящее постановление в газете «Град Петра и Павла».

**Исполняющий полномочия Главы
Петропавловск-Камчатского городского округа
Ю.Н. Иванова**

**Приложение
к постановлению Главы
Петропавловск-Камчатского
городского округа
от 08.06.2022 № 27**

**Порядок учета предложений и замечаний
по проекту решения о предоставлении
разрешения на отклонение от предельных
параметров разрешенного строительства объекта
капитального строительства «Здание магазина
по проспекту Циолковского в городе Петропавловске-
Камчатском» на земельном участке с кадастровым
номером 41:01:0010119:6627, и участия
граждан в его обсуждении**

1. Со дня опубликования постановления Главы Петропавловск-Камчатского городского округа о назначении публичных слушаний по проекту до дня их проведения, в период размещения на официальных сайтах Городской Думы Петропавловск-Камчатского городского округа и администрации Петропавловск-Камчатского городского округа в информационно-телекоммуникационной сети «Интернет» проекта и проведения экспозиции такого проекта участники публичных слушаний, прошедшие идентификацию в соответствии с частью 9 статьи 9 Решения Городской Думы Петропавловск-Камчатского городского округа от 28.04.2014 № 211-нд «О публичных слушаниях в Петропавловск-Камчатском городском округе», вправе вносить предложения и замечания, касающиеся такого проекта:

1.1 в письменной или устной форме в ходе проведения публичных слушаний;

1.2 в письменной форме организатору публичных слушаний по адресу: 683000, город Петропавловск-Камчатский, улица Советская, дом 22, кабинет 204, понедельник – четверг с 09.00 до 17.00 часов, пятница с 09.00 до 16.00 часов (перерыв с 13.00 до 14.00 часов);

1.3 посредством записи в книге (журнале) учета посетителей экспозиции проекта, подлежащего рассмотрению на публичных слушаниях.

2. Предложения и замечания подлежат регистрации и обязательно рассматриваются организатором публичных слушаний. Предложения и замечания не рассматриваются в случае выявления факта предоставления участником публичных слушаний недостоверных сведений.

3. Все предложения и замечания участников публичных слушаний с разделением на предложения и замечания граждан, являющихся участниками публичных слушаний и постоянно проживающих на территории, в пределах которой проводятся публичные слушания, и предложения и замечания иных участников публичных слушаний указываются в протоколе публичных слушаний.

4. Содержание внесенных предложений и замечаний участников публичных слушаний с разделением на предложения и замечания граждан, являющихся участниками публичных слушаний и постоянно проживающих на территории, в пределах которой проводятся публичные слушания, и предложения и замечания иных участников публичных слушаний указываются в заключении о результатах публичных слушаний.

В случае внесения несколькими участниками публичных слушаний одинаковых предложений и замечаний допускается обобщение таких предложений и замечаний.

**ГЛАВА
ПЕТРОПАВЛОВСК-КАМЧАТСКОГО ГОРОДСКОГО ОКРУГА**

ПОСТАНОВЛЕНИЕ

От 09.06.2022 г. № 28

**Об отмене постановления Главы
Петропавловск-Камчатского городского округа
от 21.04.2022 № 14 «О назначении публичных
слушаний по проекту межевания территории
части планировочного подрайона 3.3.4.
Северный коммунально-промышленный
узел – «Крутобереговский» (в границах
улицы Вулканная) Северного городского
планировочного района в Петропавловск-
Камчатском городском округе»**

Руководствуясь статьей 48 Федерального закона от 06.10.2003 № 131-ФЗ «Об общих принципах организации местного самоуправления в Российской Федерации», частью 12 статьи 59 Устава Петропавловск-Камчатского городского округа, Решением Городской Думы Петропавловск-Камчатского городского округа от 28.04.2014 № 211-нд «О публичных слушаниях в Петропавловск-Камчатском городском округе»

ПОСТАНОВЛЯЮ:

1. Отменить постановление Главы Петропавловск-Камчатского городского округа от 21.04.2022 № 14 «О назначении публичных слушаний по проекту межевания территории части планировочного подрайона 3.3.4. Северный коммунально-промышленный узел – «Крутобереговский» (в границах улицы Вулканная) Северного городского планировочного района в Петропавловск-Камчатском городском округе».

2. Управлению делами администрации Петропавловск-Камчатского городского округа опубликовать настоящее постановление в газете «Град Петра и Павла».

3. Контроль за исполнением настоящего постановления возложить на руководителя Управления архитектуры и градостроительства администрации Петропавловск-Камчатского городского округа.

**Исполняющий полномочия Главы
Петропавловск-Камчатского городского округа
Ю.Н. Иванова**

**АДМИНИСТРАЦИЯ
ПЕТРОПАВЛОВСК-КАМЧАТСКОГО ГОРОДСКОГО ОКРУГА**

ВЫПИСКА ИЗ РАСПОРЯЖЕНИЯ

03.06.2022 г. № 1092

О награждении Кузнецовой Т.В.; Прашкевича И.В.; Третьяка С.А.

В соответствии с Решением Городской Думы Петропавловск-Камчатского городского округа от 31.10.2013 № 145-нд «О наградах и почетных званиях Петропавловск-Камчатского городского округа» за добросовестный труд в сфере здравоохранения, ответственное отношение к своим должностным обязанностям, эффективную профессиональную деятельность и в связи с Днем медицинского работника

ПОСТАНОВЛЯЮ:

1. Наградить Почетной грамотой Главы Петропавловск-Камчатского городского округа (в папке):

1.1 Кузнецову Татьяну Владимировну, фельдшера по приему вызовов скорой медицинской помощи и передаче их выездным бригадам скорой медицинской помощи краевого государственного казенного учреждения здравоохранения «Камчатский территориальный центр медицины катастроф»;

1.2 Прашкевича Игоря Викторовича, водителя автомобиля скорой медицинской помощи отделения экстренной консультативной скорой медицинской помощи краевого государственного казенного учреждения здравоохранения «Камчатский территориальный центр медицины катастроф»;

1.3 Третьяка Сергея Анатольевича, фельдшера скорой медицинской помощи (авиамедицинской выездной бригады скорой медицинской помощи) отделения экстренной консультативной скорой медицинской помощи краевого государственного казенного учреждения здравоохранения «Камчатский территориальный центр медицины катастроф».

**Исполняющий полномочия Главы
Петропавловск-Камчатского городского округа
Ю.Н. Иванова**

АДМИНИСТРАЦИЯ
ПЕТРОПАВЛОВСК-КАМЧАТСКОГО ГОРОДСКОГО ОКРУГА

ВЫПИСКА ИЗ РАСПОРЯЖЕНИЯ

03.06.2022 г. № 1093

О награждении работников Федерального бюджетного учреждения здравоохранения «Центр гигиены и эпидемиологии в Камчатском крае»

В соответствии с Решением Городской Думы Петропавловск-Камчатского городского округа от 31.10.2013 № 145-нд «О наградах и почетных званиях Петропавловск-Камчатского городского округа» за добросовестный труд в сфере здравоохранения, ответственное отношение к своим должностным обязанностям, эффективную профессиональную деятельность и в связи с Днем медицинского работника

ПОСТАНОВЛЯЮ:

1. Наградить Почетной грамотой Главы Петропавловск-Камчатского городского округа (в папке):

1.1 Михайлову Марину Леонидовну, начальника отдела управления качеством, биолога Федерального бюджетного учреждения здравоохранения «Центр гигиены и эпидемиологии в Камчатском крае»;

1.2 Нидерквель Александру Александровну, врача по общей гигиене отдела санитарно-эпидемиологических экспертиз Федерального бюджетного учреждения здравоохранения «Центр гигиены и эпидемиологии в Камчатском крае»;

1.3 Шитову Марину Геннадьевну, биолога отделения особо-опасных инфекций микробиологической лаборатории лабораторного отдела Федерального бюджетного учреждения здравоохранения «Центр гигиены и эпидемиологии в Камчатском крае».

*Исполняющий полномочия Главы
Петропавловск-Камчатского городского округа
Ю.Н. Иванова*

АДМИНИСТРАЦИЯ
ПЕТРОПАВЛОВСК-КАМЧАТСКОГО ГОРОДСКОГО ОКРУГА

ПОСТАНОВЛЕНИЕ

09.06.2022 г. № 1150

О временном прекращении движения транспортных средств с 14.06.2022 по 17.06.2022 на участке проезда по улице Абеля от дома № 4 по улице Абеля до дома № 8 по улице Абеля в городе Петропавловске-Камчатском

В целях обеспечения безопасности дорожного движения при проведении работ по ремонту аварийного участка тепловой сети от ТК-7 до СК-1 (участок № 1 по улице Абеля), руководствуясь частью 4 статьи 6 Федерального закона от 10.12.1995 № 196-ФЗ «О безопасности дорожного движения»,

ПОСТАНОВЛЯЮ:

1. Прекратить движение транспортных средств на участке проезда по улице Абеля от дома № 4 по улице Абеля до дома № 8 по улице Абеля в городе Петропавловске-Камчатском на период с 06 часов 00 минут 14.06.2022 до 00 часов 00 минут 17.06.2022.

2. Предложить филиалу ПАО «Камчатскэнерго» Коммунальная энергетика обеспечить безопасность дорожного движения в районе прекращения движения транспортных средств в соответствии с пунктом 1 настоящего постановления.

3. Муниципальному казенному учреждению «Служба автомобильных дорог Петропавловск-Камчатского городского округа» при выдаче технических условий на производство работ предусмотреть установку дорожных знаков, ограничивающих движение транспортных средств, в районе прекращения движения транспортных средств в соответствии с пунктом 1 настоящего постановления.

4. Управлению делами администрации Петропавловск-Камчатского городского округа опубликовать настоящее постановление в газете «Град Петра и Павла», разместить на официальном сайте администрации Петропавловск-Камчатского городского округа в информационно-телекоммуникационной сети «Интернет» и информировать жителей Петропавловск-Камчатского городского округа через средства массовой информации о временном прекращении движения транспортных средств.

5. Контроль за исполнением настоящего постановления возложить на Руководителя Управления дорожного хозяйства, транспорта и благоустройства администрации Петропавловск-Камчатского городского округа.

*Исполняющий полномочия Главы
Петропавловск-Камчатского городского округа
Ю.Н. Иванова*

ПЕТРОПАВЛОВСК-КАМЧАТСКАЯ ГОРОДСКАЯ
ТЕРРИТОРИАЛЬНАЯ ИЗБИРАТЕЛЬНАЯ КОМИССИЯ

ПОСТАНОВЛЕНИЕ

«3» июня 2022 года № 56/414

О внесении изменений в постановление Петропавловск-Камчатской городской территориальной избирательной комиссии от 09 июня 2018 года № 103/704 «О формировании участковой избирательной комиссии избирательного участка № 36»

На основании пункта «а» части 6 статьи 29 Федерального закона «Об основных гарантиях избирательных прав и права на участие в референдуме граждан Российской Федерации» Петропавловск-Камчатская городская территориальная избирательная комиссия

ПОСТАНОВЛЯЕТ:

1. Досрочно прекратить полномочия члена участковой избирательной комиссии избирательного участка № 36 с правом решающего голоса Гапон Евгения Сергеевича, выдвинутого собранием избирателей по месту работы.

2. Опубликовать настоящее постановление в газете «Град Петра и Павла».

*Председатель
Петропавловск-Камчатской городской
территориальной избирательной комиссии
О.Ю. Трохинина*

*Секретарь
Петропавловск-Камчатской городской
территориальной избирательной комиссии
Е.Ю. Варблане*

ПЕТРОПАВЛОВСК-КАМЧАТСКАЯ ГОРОДСКАЯ
ТЕРРИТОРИАЛЬНАЯ ИЗБИРАТЕЛЬНАЯ КОМИССИЯ

ПОСТАНОВЛЕНИЕ

«3» июня 2022 года № 56/415

О внесении изменений в постановление Петропавловск-Камчатской городской территориальной избирательной комиссии от 09 июня 2018 года № 103/718 «О формировании участковой избирательной комиссии избирательного участка № 40»

На основании пункта «а» части 6 статьи 29 Федерального закона «Об основных гарантиях избирательных прав и права на участие в референдуме граждан Российской Федерации» Петропавловск-Камчатская городская территориальная избирательная комиссия

ПОСТАНОВЛЯЕТ:

1. Досрочно прекратить полномочия члена участковой избирательной комиссии избирательного участка № 40 с правом решающего голоса Каплиной Галины Михайловны, выдвинутой Камчатским краевым отделением политической партии «КОММУНИСТИЧЕСКАЯ ПАРТИЯ РОССИЙСКОЙ ФЕДЕРАЦИИ».

2. Досрочно прекратить полномочия члена участковой избирательной комиссии избирательного участка № 40 с правом решающего голоса Лажневой Татьяны Олеговны, выдвинутой Петропавловск-Камчатским местным отделением Всероссийской политической партии «ЕДИНАЯ РОССИЯ».

3. Опубликовать настоящее постановление в газете «Град Петра и Павла».

*Председатель
Петропавловск-Камчатской городской
территориальной избирательной комиссии
О.Ю. Трохинина*

*Секретарь
Петропавловск-Камчатской городской
территориальной избирательной комиссии
Е.Ю. Варблане*

ПЕТРОПАВЛОВСК-КАМЧАТСКАЯ ГОРОДСКАЯ
ТЕРРИТОРИАЛЬНАЯ ИЗБИРАТЕЛЬНАЯ КОМИССИЯ

ПОСТАНОВЛЕНИЕ

«3» июня 2022 года № 56/416

О внесении изменений в постановление Петропавловск-Камчатской городской территориальной избирательной комиссии от 09 июня 2018 года № 103/720 «О формировании участковой избирательной комиссии избирательного участка № 43»

На основании пункта «а» части 6 статьи 29 и пункта 11 статьи 29 Федерального закона «Об основных гарантиях избирательных прав и права на участие в референдуме граждан Российской Федерации» Петропавловск-Камчатская городская территориальная избирательная комиссия

ПОСТАНОВЛЯЕТ:

1. Досрочно прекратить полномочия члена участковой избирательной комиссии избирательного участка № 43 с правом решающего голоса Петровской Елены Владимировны, выдвинутой собранием избирателей по месту жительства.

2. Назначить членом участковой избирательной комиссии избирательного участка № 43 с правом решающего голоса Налбат Викторию Витальевну, выдвинутую собранием избирателей по месту работы.

3. Опубликовать настоящее постановление в газете «Град Петра и Павла».

*Председатель
Петропавловск-Камчатской городской
территориальной избирательной комиссии
О.Ю. Трохинина*

*Секретарь
Петропавловск-Камчатской городской
территориальной избирательной комиссии
Е.Ю. Варблане*

ПЕТРОПАВЛОВСК-КАМЧАТСКАЯ ГОРОДСКАЯ
ТЕРРИТОРИАЛЬНАЯ ИЗБИРАТЕЛЬНАЯ КОМИССИЯ

ПОСТАНОВЛЕНИЕ

«3» июня 2022 года № 56/417

О внесении изменений в постановление Петропавловск-Камчатской городской территориальной избирательной комиссии от 09 июня 2018 года № 103/729 «О формировании участковой избирательной комиссии избирательного участка № 51»

На основании пункта «г» части 8 статьи 29 Федерального закона «Об основных гарантиях избирательных прав и права на участие в референдуме граждан Российской Федерации» Петропавловск-Камчатская городская территориальная избирательная комиссия

ПОСТАНОВЛЯЕТ:

1. Досрочно прекратить полномочия члена участковой избирательной комиссии избирательного участка № 51 с правом решающего голоса Каплина Михаила Егоровича, выдвинутого Камчатским краевым отделением политической партии «КОММУНИСТИЧЕСКАЯ ПАРТИЯ РОССИЙСКОЙ ФЕДЕРАЦИИ».

2. Опубликовать настоящее постановление в газете «Град Петра и Павла».

*Председатель
Петропавловск-Камчатской городской
территориальной избирательной комиссии
О.Ю. Трохинина*

*Секретарь
Петропавловск-Камчатской городской
территориальной избирательной комиссии
Е.Ю. Варблане*

ПЕТРОПАВЛОВСК-КАМЧАТСКАЯ ГОРОДСКАЯ
ТЕРРИТОРИАЛЬНАЯ ИЗБИРАТЕЛЬНАЯ КОМИССИЯ

ПОСТАНОВЛЕНИЕ

«3» июня 2022 года № 56/418

О внесении изменений в постановление Петропавловск-Камчатской городской территориальной избирательной комиссии от 09 июня 2018 года № 103/735 «О формировании участковой избирательной комиссии избирательного участка № 57»

На основании пункта «а» части 6 статьи 29 Федерального закона «Об основных гарантиях избирательных прав и права на участие в референдуме граждан Российской Федерации» Петропавловск-Камчатская городская территориальная избирательная комиссия

ПОСТАНОВЛЯЕТ:

1. Досрочно прекратить полномочия члена участковой избирательной комиссии избирательного участка № 57 с правом решающего голоса Паршуковой Яны Борисовны, выдвинутой собранием избирателей по месту работы.

2. Досрочно прекратить полномочия члена участковой избирательной комиссии избирательного участка № 57 с правом решающего голоса Цамакаевой Розы Тоштемировны, выдвинутой Региональным отделением Социалистической политической партии «СПРАВЕДЛИВАЯ РОССИЯ – ПАТРИОТЫ – за ПРАВДУ» в Камчатском крае.

3. Опубликовать настоящее постановление в газете «Град Петра и Павла».

*Председатель
Петропавловск-Камчатской городской
территориальной избирательной комиссии
О.Ю. Трохинина*

*Секретарь
Петропавловск-Камчатской городской
территориальной избирательной комиссии
Е.Ю. Варблане*

ПЕТРОПАВЛОВСК-КАМЧАТСКАЯ ГОРОДСКАЯ
ТЕРРИТОРИАЛЬНАЯ ИЗБИРАТЕЛЬНАЯ КОМИССИЯ

ПОСТАНОВЛЕНИЕ

«3» июня 2022 года № 56/419

О внесении изменений в постановление Петропавловск-Камчатской городской территориальной избирательной комиссии от 09 июня 2018 года № 103/724 «О формировании участковой избирательной комиссии избирательного участка № 60»

На основании пункта «а» части 6 статьи 29 Федерального закона «Об основных гарантиях избирательных прав и права на участие в референдуме граждан Российской Федерации» Петропавловск-Камчатская городская территориальная избирательная комиссия

ПОСТАНОВЛЯЕТ:

1. Досрочно прекратить полномочия члена участковой избирательной комиссии избирательного участка № 60 с правом решающего голоса Дюгаева Владислава Александровича, выдвинутого собранием избирателей по месту работы.

2. Опубликовать настоящее постановление в газете «Град Петра и Павла».

*Председатель
Петропавловск-Камчатской городской
территориальной избирательной комиссии
О.Ю. Трохинина*

*Секретарь
Петропавловск-Камчатской городской
территориальной избирательной комиссии
Е.Ю. Варблане*

ПЕТРОПАВЛОВСК-КАМЧАТСКАЯ ГОРОДСКАЯ
ТЕРРИТОРИАЛЬНАЯ ИЗБИРАТЕЛЬНАЯ КОМИССИЯ

ПОСТАНОВЛЕНИЕ

«3» июня 2022 года № 56/421

О внесении изменений в постановление Петропавловск-Камчатской городской территориальной избирательной комиссии от 09 июня 2018 года № 103/672 «О формировании участковой избирательной комиссии избирательного участка № 2»

На основании пункта 11 статьи 29 Федерального закона «Об основных гарантиях избирательных прав и права на участие в референдуме граждан Российской Федерации» Петропавловск-Камчатская городская территориальная избирательная комиссия

ПОСТАНОВЛЯЕТ:

1. Назначить членом участковой избирательной комиссии избирательного участка № 2 с правом решающего голоса Михалину Ксению Васильевну, выдвинутую Региональным отделением в Камчатском крае Политической партии «НОВЫЕ ЛЮДИ».

2. Опубликовать настоящее постановление в газете «Град Петра и Павла».

*Председатель
Петропавловск-Камчатской городской
территориальной избирательной комиссии
О.Ю. Трохинина*

*Секретарь
Петропавловск-Камчатской городской
территориальной избирательной комиссии
Е.Ю. Варблане*

ПЕТРОПАВЛОВСК-КАМЧАТСКАЯ ГОРОДСКАЯ
ТЕРРИТОРИАЛЬНАЯ ИЗБИРАТЕЛЬНАЯ КОМИССИЯ

ПОСТАНОВЛЕНИЕ

«3» июня 2022 года № 56/422

О внесении изменений в постановление Петропавловск-Камчатской городской территориальной избирательной комиссии от 09 июня 2018 года № 103/673 «О формировании участковой избирательной комиссии избирательного участка № 3»

На основании пункта 11 статьи 29 Федерального закона «Об основных гарантиях избирательных прав и права на участие в референдуме граждан Российской Федерации» Петропавловск-Камчатская городская территориальная избирательная комиссия

ПОСТАНОВЛЯЕТ:

1. Назначить членом участковой избирательной комиссии избирательного участка № 3 с правом решающего голоса Каляева Леонида Юрьевича,

выдвинутого Региональным отделением Политической партии «Российская партия пенсионеров за социальную справедливость» в Камчатском крае.

2. Назначить членом участковой избирательной комиссии избирательного участка № 3 с правом решающего голоса Пригоряну Екатерину Витальевну, выдвинутую Региональным отделением в Камчатском крае Политической партии «НОВЫЕ ЛЮДИ».

3. Опубликовать настоящее постановление в газете «Град Петра и Павла».

*Председатель
Петропавловск-Камчатской городской
территориальной избирательной комиссии
О.Ю. Трохинина*

*Секретарь
Петропавловск-Камчатской городской
территориальной избирательной комиссии
Е.Ю. Варблане*

ПЕТРОПАВЛОВСК-КАМЧАТСКАЯ ГОРОДСКАЯ
ТЕРРИТОРИАЛЬНАЯ ИЗБИРАТЕЛЬНАЯ КОМИССИЯ

ПОСТАНОВЛЕНИЕ

«3» июня 2022 года № 56/423

О внесении изменений в постановление Петропавловск-Камчатской городской территориальной избирательной комиссии от 09 июня 2018 года № 103/674 «О формировании участковой избирательной комиссии избирательного участка № 4»

На основании пункта 11 статьи 29 Федерального закона «Об основных гарантиях избирательных прав и права на участие в референдуме граждан Российской Федерации» Петропавловск-Камчатская городская территориальная избирательная комиссия

ПОСТАНОВЛЯЕТ:

1. Назначить членом участковой избирательной комиссии избирательного участка № 4 с правом решающего голоса Маркову Анну Валерьевну, выдвинутую Региональным отделением Политической партии «Российская партия пенсионеров за социальную справедливость» в Камчатском крае.

2. Опубликовать настоящее постановление в газете «Град Петра и Павла».

*Председатель
Петропавловск-Камчатской городской
территориальной избирательной комиссии
О.Ю. Трохинина*

*Секретарь
Петропавловск-Камчатской городской
территориальной избирательной комиссии
Е.Ю. Варблане*

ПЕТРОПАВЛОВСК-КАМЧАТСКАЯ ГОРОДСКАЯ
ТЕРРИТОРИАЛЬНАЯ ИЗБИРАТЕЛЬНАЯ КОМИССИЯ

ПОСТАНОВЛЕНИЕ

«3» июня 2022 года № 56/424

О внесении изменений в постановление Петропавловск-Камчатской городской территориальной избирательной комиссии от 09 июня 2018 года № 103/675 «О формировании участковой избирательной комиссии избирательного участка № 5»

На основании пункта 11 статьи 29 Федерального закона «Об основных гарантиях избирательных прав и права на участие в референдуме граждан Российской Федерации» Петропавловск-Камчатская городская территориальная избирательная комиссия

ПОСТАНОВЛЯЕТ:

1. Назначить членом участковой избирательной комиссии избирательного участка № 5 с правом решающего голоса Аверьянову Светлану Михайловну, выдвинутую Региональным отделением Политической партии «Российская партия пенсионеров за социальную справедливость» в Камчатском крае.

2. Назначить членом участковой избирательной комиссии избирательного участка № 5 с правом решающего голоса Орлову Марину Игоревну, выдвинутую Региональным отделением в Камчатском крае Политической партии «НОВЫЕ ЛЮДИ».

3. Назначить членом участковой избирательной комиссии избирательного участка № 5 с правом решающего голоса Круковскую Елену Михайловну, выдвинутую Региональным отделением Политической партии «СПРАВЕДЛИВАЯ РОССИЯ – ПАТРИОТЫ – за ПРАВДУ» в Камчатском крае.

4. Опубликовать настоящее постановление в газете «Град Петра и Павла».

*Председатель
Петропавловск-Камчатской городской
территориальной избирательной комиссии
О.Ю. Трохинина*

*Секретарь
Петропавловск-Камчатской городской
территориальной избирательной комиссии
Е.Ю. Варблане*

ПЕТРОПАВЛОВСК-КАМЧАТСКАЯ ГОРОДСКАЯ
ТЕРРИТОРИАЛЬНАЯ ИЗБИРАТЕЛЬНАЯ КОМИССИЯ

ПОСТАНОВЛЕНИЕ

«3» июня 2022 года № 56/425

О внесении изменений в постановление Петропавловск-Камчатской городской территориальной избирательной комиссии от 09 июня 2018 года № 103/676 «О формировании участковой избирательной комиссии избирательного участка № 6»

На основании пункта 11 статьи 29 Федерального закона «Об основных гарантиях избирательных прав и права на участие в референдуме граждан Российской Федерации» Петропавловск-Камчатская городская территориальная избирательная комиссия

ПОСТАНОВЛЯЕТ:

1. Назначить членом участковой избирательной комиссии избирательного участка № 6 с правом решающего голоса Маркова Евгения Эдуардовича, выдвинутого Региональным отделением в Камчатском крае Политической партии «НОВЫЕ ЛЮДИ».

2. Опубликовать настоящее постановление в газете «Град Петра и Павла».

*Председатель
Петропавловск-Камчатской городской
территориальной избирательной комиссии
О.Ю. Трохинина*

*Секретарь
Петропавловск-Камчатской городской
территориальной избирательной комиссии
Е.Ю. Варблане*

ПЕТРОПАВЛОВСК-КАМЧАТСКАЯ ГОРОДСКАЯ
ТЕРРИТОРИАЛЬНАЯ ИЗБИРАТЕЛЬНАЯ КОМИССИЯ

ПОСТАНОВЛЕНИЕ

«3» июня 2022 года № 56/426

О внесении изменений в постановление Петропавловск-Камчатской городской территориальной избирательной комиссии от 09 июня 2018 года № 103/678 «О формировании участковой избирательной комиссии избирательного участка № 8»

На основании пункта 11 статьи 29 Федерального закона «Об основных гарантиях избирательных прав и права на участие в референдуме граждан Российской Федерации» Петропавловск-Камчатская городская территориальная избирательная комиссия

ПОСТАНОВЛЯЕТ:

1. Назначить членом участковой избирательной комиссии избирательного участка № 8 с правом решающего голоса Эминова Фахрудина Магомедэминовича, выдвинутого Региональным отделением в Камчатском крае Политической партии «НОВЫЕ ЛЮДИ».

2. Опубликовать настоящее постановление в газете «Град Петра и Павла».

*Председатель
Петропавловск-Камчатской городской
территориальной избирательной комиссии
О.Ю. Трохинина*

*Секретарь
Петропавловск-Камчатской городской
территориальной избирательной комиссии
Е.Ю. Варблане*

ПЕТРОПАВЛОВСК-КАМЧАТСКАЯ ГОРОДСКАЯ
ТЕРРИТОРИАЛЬНАЯ ИЗБИРАТЕЛЬНАЯ КОМИССИЯ

ПОСТАНОВЛЕНИЕ

«3» июня 2022 года № 56/427

О внесении изменений в постановление Петропавловск-Камчатской городской территориальной избирательной комиссии от 09 июня 2018 года № 103/679 «О формировании участковой избирательной комиссии избирательного участка № 9»

На основании пункта 11 статьи 29 Федерального закона «Об основных гарантиях избирательных прав и права на участие в референдуме граждан Российской Федерации» Петропавловск-Камчатская городская территориальная избирательная комиссия

ПОСТАНОВЛЯЕТ:

1. Назначить членом участковой избирательной комиссии избирательного участка № 9 с правом решающего голоса Личковаха Светлану Борисовну, выдвинутую Региональным отделением Политической партии

1. Назначить членом участковой избирательной комиссии избирательного участка № 15 с правом решающего голоса Заргарян Надежду Викторовну, выдвинутую Региональным отделением в Камчатском крае Политической партии «НОВЫЕ ЛЮДИ».

2. Опубликовать настоящее постановление в газете «Град Петра и Павла».

*Председатель
Петропавловск-Камчатской городской
территориальной избирательной комиссии
О.Ю. Трохинина
Секретарь
Петропавловск-Камчатской городской
территориальной избирательной комиссии
Е.Ю. Варблане*

ПЕТРОПАВЛОВСК-КАМЧАТСКАЯ ГОРОДСКАЯ
ТЕРРИТОРИАЛЬНАЯ ИЗБИРАТЕЛЬНАЯ КОМИССИЯ

ПОСТАНОВЛЕНИЕ

«3» июня 2022 года № 56/433

О внесении изменений в постановление Петропавловск-Камчатской городской территориальной избирательной комиссии от 09 июня 2018 года № 103/689 «О формировании участковой избирательной комиссии избирательного участка № 17»

На основании пункта 11 статьи 29 Федерального закона «Об основных гарантиях избирательных прав и права на участие в референдуме граждан Российской Федерации» Петропавловск-Камчатская городская территориальная избирательная комиссия

ПОСТАНОВЛЯЕТ:

1. Назначить членом участковой избирательной комиссии избирательного участка № 17 с правом решающего голоса Калашян Анну Торуновну, выдвинутую Региональным отделением Политической партии «Российская партия пенсионеров за социальную справедливость» в Камчатском крае.

2. Опубликовать настоящее постановление в газете «Град Петра и Павла».

*Председатель
Петропавловск-Камчатской городской
территориальной избирательной комиссии
О.Ю. Трохинина
Секретарь
Петропавловск-Камчатской городской
территориальной избирательной комиссии
Е.Ю. Варблане*

ПЕТРОПАВЛОВСК-КАМЧАТСКАЯ ГОРОДСКАЯ
ТЕРРИТОРИАЛЬНАЯ ИЗБИРАТЕЛЬНАЯ КОМИССИЯ

ПОСТАНОВЛЕНИЕ

«3» июня 2022 года № 56/434

О внесении изменений в постановление Петропавловск-Камчатской городской территориальной избирательной комиссии от 09 июня 2018 года № 103/687 «О формировании участковой избирательной комиссии избирательного участка № 18»

На основании пункта 11 статьи 29 Федерального закона «Об основных гарантиях избирательных прав и права на участие в референдуме граждан Российской Федерации» Петропавловск-Камчатская городская территориальная избирательная комиссия

ПОСТАНОВЛЯЕТ:

1. Назначить членом участковой избирательной комиссии избирательного участка № 18 с правом решающего голоса Калашян Маринэ Пашаевну, выдвинутую Региональным отделением Политической партии «Российская партия пенсионеров за социальную справедливость» в Камчатском крае.

2. Опубликовать настоящее постановление в газете «Град Петра и Павла».

*Председатель
Петропавловск-Камчатской городской
территориальной избирательной комиссии
О.Ю. Трохинина
Секретарь
Петропавловск-Камчатской городской
территориальной избирательной комиссии
Е.Ю. Варблане*

ПЕТРОПАВЛОВСК-КАМЧАТСКАЯ ГОРОДСКАЯ
ТЕРРИТОРИАЛЬНАЯ ИЗБИРАТЕЛЬНАЯ КОМИССИЯ

ПОСТАНОВЛЕНИЕ

«3» июня 2022 года № 56/435

О внесении изменений в постановление Петропавловск-Камчатской городской территориальной избирательной комиссии от 09 июня 2018 года № 103/688 «О формировании участковой избирательной комиссии избирательного участка № 19»

На основании пункта 11 статьи 29 Федерального закона «Об основных гарантиях избирательных прав и права на участие в референдуме граждан Российской Федерации» Петропавловск-Камчатская городская территориальная избирательная комиссия

ПОСТАНОВЛЯЕТ:

1. Назначить членом участковой избирательной комиссии избирательного участка № 19 с правом решающего голоса Кропотову Снежану Олеговну, выдвинутую Региональным отделением Политической партии «Российская партия пенсионеров за социальную справедливость» в Камчатском крае.

2. Назначить членом участковой избирательной комиссии избирательного участка № 19 с правом решающего голоса Егорикову Галину Александровну, выдвинутую Региональным отделением в Камчатском крае Политической партии «НОВЫЕ ЛЮДИ».

3. Опубликовать настоящее постановление в газете «Град Петра и Павла».

*Председатель
Петропавловск-Камчатской городской
территориальной избирательной комиссии
О.Ю. Трохинина
Секретарь
Петропавловск-Камчатской городской
территориальной избирательной комиссии
Е.Ю. Варблане*

ПЕТРОПАВЛОВСК-КАМЧАТСКАЯ ГОРОДСКАЯ
ТЕРРИТОРИАЛЬНАЯ ИЗБИРАТЕЛЬНАЯ КОМИССИЯ

ПОСТАНОВЛЕНИЕ

«3» июня 2022 года № 56/436

О внесении изменений в постановление Петропавловск-Камчатской городской территориальной избирательной комиссии от 09 июня 2018 года № 103/693 «О формировании участковой избирательной комиссии избирательного участка № 23»

На основании пункта 11 статьи 29 Федерального закона «Об основных гарантиях избирательных прав и права на участие в референдуме граждан Российской Федерации» Петропавловск-Камчатская городская территориальная избирательная комиссия

ПОСТАНОВЛЯЕТ:

1. Назначить членом участковой избирательной комиссии избирательного участка № 23 с правом решающего голоса Малянтович Елену Сергеевну, выдвинутую Региональным отделением Политической партии «Российская партия пенсионеров за социальную справедливость» в Камчатском крае.

2. Назначить членом участковой избирательной комиссии избирательного участка № 23 с правом решающего голоса Зраеву Викторю Александровну, выдвинутую Камчатским региональным отделением Молодежной общероссийской общественной организации «Российские Студенческие Отряды».

3. Назначить членом участковой избирательной комиссии избирательного участка № 23 с правом решающего голоса Дзигман Викторю Максимовну, выдвинутую Региональным отделением в Камчатском крае Политической партии «НОВЫЕ ЛЮДИ».

4. Опубликовать настоящее постановление в газете «Град Петра и Павла».

*Председатель
Петропавловск-Камчатской городской
территориальной избирательной комиссии
О.Ю. Трохинина
Секретарь
Петропавловск-Камчатской городской
территориальной избирательной комиссии
Е.Ю. Варблане*

ПЕТРОПАВЛОВСК-КАМЧАТСКАЯ ГОРОДСКАЯ
ТЕРРИТОРИАЛЬНАЯ ИЗБИРАТЕЛЬНАЯ КОМИССИЯ

ПОСТАНОВЛЕНИЕ

«3» июня 2022 года № 56/437

О внесении изменений в постановление Петропавловск-Камчатской городской территориальной избирательной комиссии от 09 июня 2018 года № 103/694 «О формировании участковой избирательной комиссии избирательного участка № 24»

На основании пункта 11 статьи 29 Федерального закона «Об основных гарантиях избирательных прав и права на участие в референдуме граждан Российской Федерации» Петропавловск-Камчатская городская территориальная избирательная комиссия

ПОСТАНОВЛЯЕТ:

1. Назначить членом участковой избирательной комиссии избирательного участка № 24 с правом решающего голоса Романову Екатерину Олеговну, выдвинутую Региональным отделением Политической партии «Российская партия пенсионеров за социальную справедливость» в Камчатском крае.

2. Назначить членом участковой избирательной комиссии избирательного участка № 24 с правом решающего голоса Шпакова Данила Дмитриевича, выдвинутого Региональным отделением в Камчатском крае Политической партии «НОВЫЕ ЛЮДИ».

3. Опубликовать настоящее постановление в газете «Град Петра и Павла».

*Председатель
Петропавловск-Камчатской городской
территориальной избирательной комиссии
О.Ю. Трохинина
Секретарь
Петропавловск-Камчатской городской
территориальной избирательной комиссии
Е.Ю. Варблане*

ПЕТРОПАВЛОВСК-КАМЧАТСКАЯ ГОРОДСКАЯ
ТЕРРИТОРИАЛЬНАЯ ИЗБИРАТЕЛЬНАЯ КОМИССИЯ

ПОСТАНОВЛЕНИЕ

«3» июня 2022 года № 56/438

О внесении изменений в постановление Петропавловск-Камчатской городской территориальной избирательной комиссии от 09 июня 2018 года № 103/713 «О формировании участковой избирательной комиссии избирательного участка № 25»

На основании пункта 11 статьи 29 Федерального закона «Об основных гарантиях избирательных прав и права на участие в референдуме граждан Российской Федерации» Петропавловск-Камчатская городская территориальная избирательная комиссия

ПОСТАНОВЛЯЕТ:

1. Назначить членом участковой избирательной комиссии избирательного участка № 25 с правом решающего голоса Михальцова Андрея Юрьевича, выдвинутого Региональным отделением в Камчатском крае Политической партии «НОВЫЕ ЛЮДИ».

2. Опубликовать настоящее постановление в газете «Град Петра и Павла».

*Председатель
Петропавловск-Камчатской городской
территориальной избирательной комиссии
О.Ю. Трохинина
Секретарь
Петропавловск-Камчатской городской
территориальной избирательной комиссии
Е.Ю. Варблане*

ПЕТРОПАВЛОВСК-КАМЧАТСКАЯ ГОРОДСКАЯ
ТЕРРИТОРИАЛЬНАЯ ИЗБИРАТЕЛЬНАЯ КОМИССИЯ

ПОСТАНОВЛЕНИЕ

«3» июня 2022 года № 56/439

О внесении изменений в постановление Петропавловск-Камчатской городской территориальной избирательной комиссии от 09 июня 2018 года № 103/696 «О формировании участковой избирательной комиссии избирательного участка № 26»

На основании пункта 11 статьи 29 Федерального закона «Об основных гарантиях избирательных прав и права на участие в референдуме граждан Российской Федерации» Петропавловск-Камчатская городская территориальная избирательная комиссия

ПОСТАНОВЛЯЕТ:

1. Назначить членом участковой избирательной комиссии избирательного участка № 26 с правом решающего голоса Садоjana Алика Камилевича, выдвинутого Региональным отделением Политической партии «Российская партия пенсионеров за социальную справедливость» в Камчатском крае.

2. Назначить членом участковой избирательной комиссии избирательного участка № 26 с правом решающего голоса Садыкова Дениса Ирековича, выдвинутого Камчатским региональным отделением Молодежной общероссийской общественной организации «Российские Студенческие Отряды».

3. Назначить членом участковой избирательной комиссии избирательного участка № 26 с правом решающего голоса Подгорнова Владислава Викторовича, выдвинутого Региональным отделением в Камчатском крае Политической партии «НОВЫЕ ЛЮДИ».

4. Опубликовать настоящее постановление в газете «Град Петра и Павла».

*Председатель
Петропавловск-Камчатской городской
территориальной избирательной комиссии
О.Ю. Трохинина
Секретарь
Петропавловск-Камчатской городской
территориальной избирательной комиссии
Е.Ю. Варблане*

ПЕТРОПАВЛОВСК-КАМЧАТСКАЯ ГОРОДСКАЯ
ТЕРРИТОРИАЛЬНАЯ ИЗБИРАТЕЛЬНАЯ КОМИССИЯ

ПОСТАНОВЛЕНИЕ

«3» июня 2022 года № 56/440

О внесении изменений в постановление Петропавловск-Камчатской городской территориальной избирательной комиссии от 09 июня 2018 года № 103/697 «О формировании участковой избирательной комиссии избирательного участка № 27»

На основании пункта 11 статьи 29 Федерального закона «Об основных гарантиях избирательных прав и права на участие в референдуме граждан Российской Федерации» Петропавловск-Камчатская городская территориальная избирательная комиссия

ПОСТАНОВЛЯЕТ:

1. Назначить членом участковой избирательной комиссии избирательного участка № 27 с правом решающего голоса Тюрикову Любовь Александровну, выдвинутую Региональным отделением Политической партии «Российская партия пенсионеров за социальную справедливость» в Камчатском крае.

2. Назначить членом участковой избирательной комиссии избирательного участка № 27 с правом решающего голоса Павлову Яну Анатольевичу, выдвинутого Региональным отделением в Камчатском крае Политической партии «НОВЫЕ ЛЮДИ».

3. Опубликовать настоящее постановление в газете «Град Петра и Павла».

*Председатель
Петропавловск-Камчатской городской
территориальной избирательной комиссии
О.Ю. Трохинина
Секретарь
Петропавловск-Камчатской городской
территориальной избирательной комиссии
Е.Ю. Варблане*

ПЕТРОПАВЛОВСК-КАМЧАТСКАЯ ГОРОДСКАЯ
ТЕРРИТОРИАЛЬНАЯ ИЗБИРАТЕЛЬНАЯ КОМИССИЯ

ПОСТАНОВЛЕНИЕ

«3» июня 2022 года № 56/441

О внесении изменений в постановление Петропавловск-Камчатской городской территориальной избирательной комиссии от 09 июня 2018 года № 103/698 «О формировании участковой избирательной комиссии избирательного участка № 28»

На основании пункта 11 статьи 29 Федерального закона «Об основных гарантиях избирательных прав и права на участие в референдуме граждан Российской Федерации» Петропавловск-Камчатская городская территориальная избирательная комиссия

ПОСТАНОВЛЯЕТ:

1. Назначить членом участковой избирательной комиссии избирательного участка № 28 с правом решающего голоса Узун Наталью Игоревну, выдвинутую Региональным отделением Политической партии «Российская партия пенсионеров за социальную справедливость» в Камчатском крае.

2. Назначить членом участковой избирательной комиссии избирательного участка № 28 с правом решающего голоса Рослюю Юлию Андреевну, выдвинутую Камчатским региональным отделением Молодежной общероссийской общественной организации «Российские Студенческие Отряды».

3. Назначить членом участковой избирательной комиссии избирательного участка № 28 с правом решающего голоса Петрову Надежду Андреевну, выдвинутую Региональным отделением в Камчатском крае Политической партии «НОВЫЕ ЛЮДИ».

4. Опубликовать настоящее постановление в газете «Град Петра и Павла».

*Председатель
Петропавловск-Камчатской городской
территориальной избирательной комиссии
О.Ю. Трохинина
Секретарь
Петропавловск-Камчатской городской
территориальной избирательной комиссии
Е.Ю. Варблане*

ПЕТРОПАВЛОВСК-КАМЧАТСКАЯ ГОРОДСКАЯ
ТЕРРИТОРИАЛЬНАЯ ИЗБИРАТЕЛЬНАЯ КОМИССИЯ

ПОСТАНОВЛЕНИЕ

«3» июня 2022 года № 56/442

О внесении изменений в постановление Петропавловск-Камчатской городской территориальной избирательной комиссии от 09 июня 2018 года № 103/699 «О формировании участковой избирательной комиссии избирательного участка № 29»

На основании пункта 11 статьи 29 Федерального закона «Об основных гарантиях избирательных прав и права на участие в референдуме граждан Российской Федерации» Петропавловск-Камчатская городская территориальная избирательная комиссия

ПОСТАНОВЛЯЕТ:

1. Назначить членом участковой избирательной комиссии избирательного участка № 29 с правом решающего голоса Укалищук Елену Александровну, выдвинутую Региональным отделением Политической партии «Российская партия пенсионеров за социальную справедливость» в Камчатском крае.

2. Назначить членом участковой избирательной комиссии избирательного участка № 29 с правом решающего голоса Гнеушеву Наталью Васильевну, выдвинутую Камчатским региональным отделением Молодежной общероссийской общественной организации «Российские Студенческие Отряды».

3. Назначить членом участковой избирательной комиссии избирательного участка № 29 с правом решающего голоса Позолотина Константина Сергеевича, выдвинутого Региональным отделением в Камчатском крае Политической партии «НОВЫЕ ЛЮДИ».

4. Опубликовать настоящее постановление в газете «Град Петра и Павла».

*Председатель
Петропавловск-Камчатской городской
территориальной избирательной комиссии
О.Ю. Трохинина
Секретарь
Петропавловск-Камчатской городской
территориальной избирательной комиссии
Е.Ю. Варблане*

ПЕТРОПАВЛОВСК-КАМЧАТСКАЯ ГОРОДСКАЯ
ТЕРРИТОРИАЛЬНАЯ ИЗБИРАТЕЛЬНАЯ КОМИССИЯ

ПОСТАНОВЛЕНИЕ

«3» июня 2022 года № 56/443

О внесении изменений в постановление Петропавловск-Камчатской городской территориальной избирательной комиссии от 09 июня 2018 года № 103/700 «О формировании участковой избирательной комиссии избирательного участка № 30»

На основании пункта 11 статьи 29 Федерального закона «Об основных гарантиях избирательных прав и права на участие в референдуме граждан Российской Федерации» Петропавловск-Камчатская городская территориальная избирательная комиссия

ПОСТАНОВЛЯЕТ:

1. Назначить членом участковой избирательной комиссии избирательного участка № 30 с правом решающего голоса Хмелинина Дениса Эдуардовича, выдвинутого Региональным отделением Политической партии «Российская партия пенсионеров за социальную справедливость» в Камчатском крае.

2. Назначить членом участковой избирательной комиссии избирательного участка № 30 с правом решающего голоса Елгина Сергея Викторовича,

выдвинутого Камчатским региональным отделением Молодежной общероссийской общественной организации «Российские Студенческие Отряды».

3. Назначить членом участковой избирательной комиссии избирательного участка № 30 с правом решающего голоса Артемьева Владимира Валерьевича, выдвинутого Региональным отделением в Камчатском крае Политической партии «НОВЫЕ ЛЮДИ».

4. Опубликовать настоящее постановление в газете «Град Петра и Павла».

*Председатель
Петропавловск-Камчатской городской
территориальной избирательной комиссии
О.Ю. Трохинина
Секретарь
Петропавловск-Камчатской городской
территориальной избирательной комиссии
Е.Ю. Варблане*

ПЕТРОПАВЛОВСК-КАМЧАТСКАЯ ГОРОДСКАЯ
ТЕРРИТОРИАЛЬНАЯ ИЗБИРАТЕЛЬНАЯ КОМИССИЯ

ПОСТАНОВЛЕНИЕ

«3» июня 2022 года № 56/444

О внесении изменений в постановление Петропавловск-Камчатской городской территориальной избирательной комиссии от 09 июня 2018 года № 103/706 «О формировании участковой избирательной комиссии избирательного участка № 31»

На основании пункта 11 статьи 29 Федерального закона «Об основных гарантиях избирательных прав и права на участие в референдуме граждан Российской Федерации» Петропавловск-Камчатская городская территориальная избирательная комиссия

ПОСТАНОВЛЯЕТ:

1. Назначить членом участковой избирательной комиссии избирательного участка № 31 с правом решающего голоса Холошину Наталию Викторовну, выдвинутую Региональным отделением Политической партии «Российская партия пенсионеров за социальную справедливость» в Камчатском крае.

2. Назначить членом участковой избирательной комиссии избирательного участка № 31 с правом решающего голоса Егорикову Наталью Борисовну, выдвинутую Камчатским региональным отделением Молодежной общероссийской общественной организации «Российские Студенческие Отряды».

3. Назначить членом участковой избирательной комиссии избирательного участка № 31 с правом решающего голоса Гурина Евгения Николаевича, выдвинутого Региональным отделением в Камчатском крае Политической партии «НОВЫЕ ЛЮДИ».

4. Опубликовать настоящее постановление в газете «Град Петра и Павла».

*Председатель
Петропавловск-Камчатской городской
территориальной избирательной комиссии
О.Ю. Трохинина
Секретарь
Петропавловск-Камчатской городской
территориальной избирательной комиссии
Е.Ю. Варблане*

ПЕТРОПАВЛОВСК-КАМЧАТСКАЯ ГОРОДСКАЯ
ТЕРРИТОРИАЛЬНАЯ ИЗБИРАТЕЛЬНАЯ КОМИССИЯ

ПОСТАНОВЛЕНИЕ

«3» июня 2022 года № 56/445

О внесении изменений в постановление Петропавловск-Камчатской городской территориальной избирательной комиссии от 09 июня 2018 года № 103/707 «О формировании участковой избирательной комиссии избирательного участка № 32»

На основании пункта 11 статьи 29 Федерального закона «Об основных гарантиях избирательных прав и права на участие в референдуме граждан Российской Федерации» Петропавловск-Камчатская городская территориальная избирательная комиссия

ПОСТАНОВЛЯЕТ:

1. Назначить членом участковой избирательной комиссии избирательного участка № 32 с правом решающего голоса Никифорову Наталью Николаевну, выдвинутую Камчатским региональным отделением Молодежной общероссийской общественной организации «Российские Студенческие Отряды».

2. Назначить членом участковой избирательной комиссии избирательного участка № 32 с правом решающего голоса Киселеву Анастасию Алексеевну, выдвинутую Региональным отделением в Камчатском крае Политической партии «НОВЫЕ ЛЮДИ».

3. Опубликовать настоящее постановление в газете «Град Петра и Павла».

*Председатель
Петропавловск-Камчатской городской
территориальной избирательной комиссии
О.Ю. Трохинина
Секретарь
Петропавловск-Камчатской городской
территориальной избирательной комиссии
Е.Ю. Варблане*

ПЕТРОПАВЛОВСК-КАМЧАТСКАЯ ГОРОДСКАЯ
ТЕРРИТОРИАЛЬНАЯ ИЗБИРАТЕЛЬНАЯ КОМИССИЯ

ПОСТАНОВЛЕНИЕ

«3» июня 2022 года № 56/446

О внесении изменений в постановление Петропавловск-Камчатской городской территориальной избирательной комиссии от 09 июня 2018 года № 103/701 «О формировании участковой избирательной комиссии избирательного участка № 33»

На основании пункта 11 статьи 29 Федерального закона «Об основных гарантиях избирательных прав и права на участие в референдуме граждан Российской Федерации» Петропавловск-Камчатская городская территориальная избирательная комиссия

ПОСТАНОВЛЯЕТ:

1. Назначить членом участковой избирательной комиссии избирательного участка № 33 с правом решающего голоса Бакшайкину Наталью Николаевну, выдвинутую Региональным отделением Политической партии «Российская партия пенсионеров за социальную справедливость» в Камчатском крае.

2. Назначить членом участковой избирательной комиссии избирательного участка № 33 с правом решающего голоса Вретик Татьяну Петровна, выдвинутую Камчатским региональным отделением Молодежной общероссийской общественной организации «Российские Студенческие Отряды».

3. Назначить членом участковой избирательной комиссии избирательного участка № 33 с правом решающего голоса Штиф Ирину Павловну, выдвинутую Региональным отделением в Камчатском крае Политической партии «НОВЫЕ ЛЮДИ».

4. Опубликовать настоящее постановление в газете «Град Петра и Павла».

*Председатель
Петропавловск-Камчатской городской
территориальной избирательной комиссии
О.Ю. Трохинина
Секретарь
Петропавловск-Камчатской городской
территориальной избирательной комиссии
Е.Ю. Варблане*

ПЕТРОПАВЛОВСК-КАМЧАТСКАЯ ГОРОДСКАЯ
ТЕРРИТОРИАЛЬНАЯ ИЗБИРАТЕЛЬНАЯ КОМИССИЯ

ПОСТАНОВЛЕНИЕ

«3» июня 2022 года № 56/447

О внесении изменений в постановление Петропавловск-Камчатской городской территориальной избирательной комиссии от 09 июня 2018 года № 103/702 «О формировании участковой избирательной комиссии избирательного участка № 34»

На основании пункта 11 статьи 29 Федерального закона «Об основных гарантиях избирательных прав и права на участие в референдуме граждан Российской Федерации» Петропавловск-Камчатская городская территориальная избирательная комиссия

ПОСТАНОВЛЯЕТ:

1. Назначить членом участковой избирательной комиссии избирательного участка № 34 с правом решающего голоса Бондареву Наталью Валерьевну, выдвинутую Региональным отделением Политической партии «Российская партия пенсионеров за социальную справедливость» в Камчатском крае.

2. Опубликовать настоящее постановление в газете «Град Петра и Павла».

*Председатель
Петропавловск-Камчатской городской
территориальной избирательной комиссии
О.Ю. Трохинина
Секретарь
Петропавловск-Камчатской городской
территориальной избирательной комиссии
Е.Ю. Варблане*

ПЕТРОПАВЛОВСК-КАМЧАТСКАЯ ГОРОДСКАЯ
ТЕРРИТОРИАЛЬНАЯ ИЗБИРАТЕЛЬНАЯ КОМИССИЯ

ПОСТАНОВЛЕНИЕ

«3» июня 2022 года № 56/448

О внесении изменений в постановление Петропавловск-Камчатской городской территориальной избирательной комиссии от 09 июня 2018 года № 103/703 «О формировании участковой избирательной комиссии избирательного участка № 35»

На основании пункта 11 статьи 29 Федерального закона «Об основных гарантиях избирательных прав и права на участие в референдуме граждан Российской Федерации» Петропавловск-Камчатская городская территориальная избирательная комиссия

ПОСТАНОВЛЯЕТ:

1. Назначить членом участковой избирательной комиссии избирательного участка № 35 с правом решающего голоса Пушкарёву Любовь Вячеславовну, выдвинутую Региональным отделением Политической партии «Российская партия пенсионеров за социальную справедливость» в Камчатском крае.

2. Назначить членом участковой избирательной комиссии избирательного участка № 35 с правом решающего голоса Кургузову Ивану Олеговну, выдвинутую Камчатским региональным отделением Молодежной общероссийской общественной организации «Российские Студенческие Отряды».

3. Назначить членом участковой избирательной комиссии избирательного участка № 35 с правом решающего голоса Попова Артёма Олеговича, выдвинутого Региональным отделением в Камчатском крае Политической партии «НОВЫЕ ЛЮДИ».

4. Опубликовать настоящее постановление в газете «Град Петра и Павла».

*Председатель
Петропавловск-Камчатской городской
территориальной избирательной комиссии
О.Ю. Трохинина
Секретарь
Петропавловск-Камчатской городской
территориальной избирательной комиссии
Е.Ю. Варблане*

ПЕТРОПАВЛОВСК-КАМЧАТСКАЯ ГОРОДСКАЯ
ТЕРРИТОРИАЛЬНАЯ ИЗБИРАТЕЛЬНАЯ КОМИССИЯ

ПОСТАНОВЛЕНИЕ

«3» июня 2022 года № 56/449

О внесении изменений в постановление Петропавловск-Камчатской городской территориальной избирательной комиссии от 09 июня 2018 года № 103/704 «О формировании участковой избирательной комиссии избирательного участка № 36»

На основании пункта 11 статьи 29 Федерального закона «Об основных гарантиях избирательных прав и права на участие в референдуме граждан Российской Федерации» Петропавловск-Камчатская городская территориальная избирательная комиссия

ПОСТАНОВЛЯЕТ:

1. Назначить членом участковой избирательной комиссии избирательного участка № 36 с правом решающего голоса Гапон Екатерину Павловну, выдвинутую собранием избирателей по месту работы.

2. Назначить членом участковой избирательной комиссии избирательного участка № 36 с правом решающего голоса Кистенёву Татьяну Геннадьевну, выдвинутую Региональным отделением Политической партии «Российская партия пенсионеров за социальную справедливость» в Камчатском крае.

3. Назначить членом участковой избирательной комиссии избирательного участка № 36 с правом решающего голоса Вегержинского Кирилла Романовича, выдвинутого Региональным отделением в Камчатском крае Политической партии «НОВЫЕ ЛЮДИ».

4. Опубликовать настоящее постановление в газете «Град Петра и Павла».

*Председатель
Петропавловск-Камчатской городской
территориальной избирательной комиссии
О.Ю. Трохинина
Секретарь
Петропавловск-Камчатской городской
территориальной избирательной комиссии
Е.Ю. Варблане*

ПЕТРОПАВЛОВСК-КАМЧАТСКАЯ ГОРОДСКАЯ
ТЕРРИТОРИАЛЬНАЯ ИЗБИРАТЕЛЬНАЯ КОМИССИЯ

ПОСТАНОВЛЕНИЕ

«3» июня 2022 года № 56/450

О внесении изменений в постановление Петропавловск-Камчатской городской территориальной избирательной комиссии от 09 июня 2018 года № 103/708 «О формировании участковой избирательной комиссии избирательного участка № 37»

На основании пункта 11 статьи 29 Федерального закона «Об основных гарантиях избирательных прав и права на участие в референдуме граждан Российской Федерации» Петропавловск-Камчатская городская территориальная избирательная комиссия
ПОСТАНОВЛЯЕТ:

1. Назначить членом участковой избирательной комиссии избирательного участка № 37 с правом решающего голоса Лаптева Максима Владиславовича, выдвинутого Региональным отделением в Камчатском крае Политической партии «НОВЫЕ ЛЮДИ».

2. Опубликовать настоящее постановление в газете «Град Петра и Павла».

*Председатель
Петропавловск-Камчатской городской
территориальной избирательной комиссии
О.Ю. Трохинина*

*Секретарь
Петропавловск-Камчатской городской
территориальной избирательной комиссии
Е.Ю. Варблане*

ПЕТРОПАВЛОВСК-КАМЧАТСКАЯ ГОРОДСКАЯ
ТЕРРИТОРИАЛЬНАЯ ИЗБИРАТЕЛЬНАЯ КОМИССИЯ

ПОСТАНОВЛЕНИЕ

«3» июня 2022 года № 56/451

О внесении изменений в постановление Петропавловск-Камчатской городской территориальной избирательной комиссии от 09 июня 2018 года № 103/718 «О формировании участковой избирательной комиссии избирательного участка № 40»

На основании пункта 11 статьи 29 Федерального закона «Об основных гарантиях избирательных прав и права на участие в референдуме граждан Российской Федерации» Петропавловск-Камчатская городская территориальная избирательная комиссия
ПОСТАНОВЛЯЕТ:

1. Назначить членом участковой избирательной комиссии избирательного участка № 40 с правом решающего голоса Калинина Андрея Алексеевича, выдвинутого Петропавловск-Камчатским городским отделением политической партии «КОММУНИСТИЧЕСКАЯ ПАРТИЯ РОССИЙСКОЙ ФЕДЕРАЦИИ».

2. Опубликовать настоящее постановление в газете «Град Петра и Павла».

*Председатель
Петропавловск-Камчатской городской
территориальной избирательной комиссии
О.Ю. Трохинина*

*Секретарь
Петропавловск-Камчатской городской
территориальной избирательной комиссии
Е.Ю. Варблане*

ПЕТРОПАВЛОВСК-КАМЧАТСКАЯ ГОРОДСКАЯ
ТЕРРИТОРИАЛЬНАЯ ИЗБИРАТЕЛЬНАЯ КОМИССИЯ

ПОСТАНОВЛЕНИЕ

«3» июня 2022 года № 56/452

О внесении изменений в постановление Петропавловск-Камчатской городской территориальной избирательной комиссии от 09 июня 2018 года № 103/722 «О формировании участковой избирательной комиссии избирательного участка № 45»

На основании пункта 11 статьи 29 Федерального закона «Об основных гарантиях избирательных прав и права на участие в референдуме граждан Российской Федерации» Петропавловск-Камчатская городская территориальная избирательная комиссия
ПОСТАНОВЛЯЕТ:

1. Назначить членом участковой избирательной комиссии избирательного участка № 45 с правом решающего голоса Яровую Анну Владимировну, выдвинутую Региональным отделением Политической партии «Российская партия пенсионеров за социальную справедливость» в Камчатском крае.

2. Опубликовать настоящее постановление в газете «Град Петра и Павла».

*Председатель
Петропавловск-Камчатской городской
территориальной избирательной комиссии
О.Ю. Трохинина*

*Секретарь
Петропавловск-Камчатской городской
территориальной избирательной комиссии
Е.Ю. Варблане*

ПЕТРОПАВЛОВСК-КАМЧАТСКАЯ ГОРОДСКАЯ
ТЕРРИТОРИАЛЬНАЯ ИЗБИРАТЕЛЬНАЯ КОМИССИЯ

ПОСТАНОВЛЕНИЕ

«3» июня 2022 года № 56/453

О внесении изменений в постановление Петропавловск-Камчатской городской территориальной избирательной комиссии от 09 июня 2018 года № 103/725 «О формировании участковой избирательной комиссии избирательного участка № 47»

На основании пункта 11 статьи 29 Федерального закона «Об основных гарантиях избирательных прав и права на участие в референдуме граждан Российской Федерации» Петропавловск-Камчатская городская территориальная избирательная комиссия
ПОСТАНОВЛЯЕТ:

1. Назначить членом участковой избирательной комиссии избирательного участка № 47 с правом решающего голоса Астафьеву Ольгу Сергеевну, выдвинутую Региональным отделением Политической партии «Российская партия пенсионеров за социальную справедливость» в Камчатском крае.

2. Опубликовать настоящее постановление в газете «Град Петра и Павла».

*Председатель
Петропавловск-Камчатской городской
территориальной избирательной комиссии
О.Ю. Трохинина*

*Секретарь
Петропавловск-Камчатской городской
территориальной избирательной комиссии
Е.Ю. Варблане*

ПЕТРОПАВЛОВСК-КАМЧАТСКАЯ ГОРОДСКАЯ
ТЕРРИТОРИАЛЬНАЯ ИЗБИРАТЕЛЬНАЯ КОМИССИЯ

ПОСТАНОВЛЕНИЕ

«3» июня 2022 года № 56/454

О внесении изменений в постановление Петропавловск-Камчатской городской территориальной избирательной комиссии от 09 июня 2018 года № 103/726 «О формировании участковой избирательной комиссии избирательного участка № 48»

На основании пункта 11 статьи 29 Федерального закона «Об основных гарантиях избирательных прав и права на участие в референдуме граждан Российской Федерации» Петропавловск-Камчатская городская территориальная избирательная комиссия
ПОСТАНОВЛЯЕТ:

1. Назначить членом участковой избирательной комиссии избирательного участка № 48 с правом решающего голоса Черемичину Юлию Владимировну, выдвинутую Региональным отделением Политической партии «Российская партия пенсионеров за социальную справедливость» в Камчатском крае.

2. Опубликовать настоящее постановление в газете «Град Петра и Павла».

*Председатель
Петропавловск-Камчатской городской
территориальной избирательной комиссии
О.Ю. Трохинина*

*Секретарь
Петропавловск-Камчатской городской
территориальной избирательной комиссии
Е.Ю. Варблане*

ПЕТРОПАВЛОВСК-КАМЧАТСКАЯ ГОРОДСКАЯ
ТЕРРИТОРИАЛЬНАЯ ИЗБИРАТЕЛЬНАЯ КОМИССИЯ

ПОСТАНОВЛЕНИЕ

«3» июня 2022 года № 56/455

О внесении изменений в постановление Петропавловск-Камчатской городской территориальной избирательной комиссии от 09 июня 2018 года № 103/727 «О формировании участковой избирательной комиссии избирательного участка № 49»

На основании пункта 11 статьи 29 Федерального закона «Об основных гарантиях избирательных прав и права на участие в референдуме граждан Российской Федерации» Петропавловск-Камчатская городская территориальная избирательная комиссия

ПОСТАНОВЛЯЕТ:

1. Назначить членом участковой избирательной комиссии избирательного участка № 49 с правом решающего голоса Анисимову Александру Сергеевну, выдвинутую Региональным отделением Политической партии «Российская партия пенсионеров за социальную справедливость» в Камчатском крае.

2. Опубликовать настоящее постановление в газете «Град Петра и Павла».

*Председатель
Петропавловск-Камчатской городской
территориальной избирательной комиссии
О.Ю. Трохинина*
*Секретарь
Петропавловск-Камчатской городской
территориальной избирательной комиссии
Е.Ю. Варблане*

ПЕТРОПАВЛОВСК-КАМЧАТСКАЯ ГОРОДСКАЯ
ТЕРРИТОРИАЛЬНАЯ ИЗБИРАТЕЛЬНАЯ КОМИССИЯ

ПОСТАНОВЛЕНИЕ

«3» июня 2022 года № 56/456

О внесении изменений в постановление Петропавловск-Камчатской городской территориальной избирательной комиссии от 09 июня 2018 года № 103/734 «О формировании участковой избирательной комиссии избирательного участка № 54»

На основании пункта 11 статьи 29 Федерального закона «Об основных гарантиях избирательных прав и права на участие в референдуме граждан Российской Федерации» Петропавловск-Камчатская городская территориальная избирательная комиссия

ПОСТАНОВЛЯЕТ:

1. Назначить членом участковой избирательной комиссии избирательного участка № 54 с правом решающего голоса Горюнову Татьяну Александровну, выдвинутую Региональным отделением в Камчатском крае Политической партии «НОВЫЕ ЛЮДИ».

2. Опубликовать настоящее постановление в газете «Град Петра и Павла».

*Председатель
Петропавловск-Камчатской городской
территориальной избирательной комиссии
О.Ю. Трохинина*
*Секретарь
Петропавловск-Камчатской городской
территориальной избирательной комиссии
Е.Ю. Варблане*

ПЕТРОПАВЛОВСК-КАМЧАТСКАЯ ГОРОДСКАЯ
ТЕРРИТОРИАЛЬНАЯ ИЗБИРАТЕЛЬНАЯ КОМИССИЯ

ПОСТАНОВЛЕНИЕ

«3» июня 2022 года № 56/457

О внесении изменений в постановление Петропавловск-Камчатской городской территориальной избирательной комиссии от 09 июня 2018 года № 103/732 «О формировании участковой избирательной комиссии избирательного участка № 55»

На основании пункта 11 статьи 29 Федерального закона «Об основных гарантиях избирательных прав и права на участие в референдуме граждан Российской Федерации» Петропавловск-Камчатская городская территориальная избирательная комиссия

ПОСТАНОВЛЯЕТ:

1. Назначить членом участковой избирательной комиссии избирательного участка № 55 с правом решающего голоса Хилову Тамару Владимировну,

выдвинутую Региональным отделением Политической партии «Российская партия пенсионеров за социальную справедливость» в Камчатском крае.

2. Назначить членом участковой избирательной комиссии избирательного участка № 55 с правом решающего голоса Забровскую Диану Владимировну, выдвинутую Региональным отделением в Камчатском крае Политической партии «НОВЫЕ ЛЮДИ».

3. Опубликовать настоящее постановление в газете «Град Петра и Павла».

*Председатель
Петропавловск-Камчатской городской
территориальной избирательной комиссии
О.Ю. Трохинина*
*Секретарь
Петропавловск-Камчатской городской
территориальной избирательной комиссии
Е.Ю. Варблане*

ПЕТРОПАВЛОВСК-КАМЧАТСКАЯ ГОРОДСКАЯ
ТЕРРИТОРИАЛЬНАЯ ИЗБИРАТЕЛЬНАЯ КОМИССИЯ

ПОСТАНОВЛЕНИЕ

«3» июня 2022 года № 56/458

О внесении изменений в постановление Петропавловск-Камчатской городской территориальной избирательной комиссии от 09 июня 2018 года № 103/736 «О формировании участковой избирательной комиссии избирательного участка № 56»

На основании пункта 11 статьи 29 Федерального закона «Об основных гарантиях избирательных прав и права на участие в референдуме граждан Российской Федерации» Петропавловск-Камчатская городская территориальная избирательная комиссия

ПОСТАНОВЛЯЕТ:

1. Назначить членом участковой избирательной комиссии избирательного участка № 56 с правом решающего голоса Колчину Ольгу Александровну, выдвинутую Региональным отделением в Камчатском крае Политической партии «НОВЫЕ ЛЮДИ».

2. Опубликовать настоящее постановление в газете «Град Петра и Павла».

*Председатель
Петропавловск-Камчатской городской
территориальной избирательной комиссии
О.Ю. Трохинина*
*Секретарь
Петропавловск-Камчатской городской
территориальной избирательной комиссии
Е.Ю. Варблане*

ПЕТРОПАВЛОВСК-КАМЧАТСКАЯ ГОРОДСКАЯ
ТЕРРИТОРИАЛЬНАЯ ИЗБИРАТЕЛЬНАЯ КОМИССИЯ

ПОСТАНОВЛЕНИЕ

«3» июня 2022 года № 56/459

О внесении изменений в постановление Петропавловск-Камчатской городской территориальной избирательной комиссии от 09 июня 2018 года № 103/735 «О формировании участковой избирательной комиссии избирательного участка № 57»

На основании части 7 статьи 28 и пункта 11 статьи 29 Федерального закона «Об основных гарантиях избирательных прав и права на участие в референдуме граждан Российской Федерации» Петропавловск-Камчатская городская территориальная избирательная комиссия

ПОСТАНОВЛЯЕТ:

1. Назначить членом участковой избирательной комиссии избирательного участка № 57 с правом решающего голоса Дюгаева Владислава Александровича, выдвинутого Петропавловск-Камчатским местным отделением Всероссийской политической партии «ЕДИНАЯ РОССИЯ».

2. Назначить председателем участковой избирательной комиссии избирательного участка № 57 Дюгаева Владислава Александровича.

3. Назначить членом участковой избирательной комиссии избирательного участка № 57 с правом решающего голоса Воеводину Наталью Владимировну, выдвинутую Региональным отделением Политической партии «СПРАВЕДЛИВАЯ РОССИЯ – ПАТРИОТЫ – за ПРАВДУ» в Камчатском крае.

4. Опубликовать настоящее постановление в газете «Град Петра и Павла».

*Председатель
Петропавловск-Камчатской городской
территориальной избирательной комиссии
О.Ю. Трохинина*
*Секретарь
Петропавловск-Камчатской городской
территориальной избирательной комиссии
Е.Ю. Варблане*

ПЕТРОПАВЛОВСК-КАМЧАТСКАЯ ГОРОДСКАЯ
ТЕРРИТОРИАЛЬНАЯ ИЗБИРАТЕЛЬНАЯ КОМИССИЯ

ПОСТАНОВЛЕНИЕ

«3» июня 2022 года № 56/460

О внесении изменений в постановление Петропавловск-Камчатской городской территориальной избирательной комиссии от 09 июня 2018 года № 103/731 «О формировании участковой избирательной комиссии избирательного участка № 58»

На основании пункта 11 статьи 29 Федерального закона «Об основных гарантиях избирательных прав и права на участие в референдуме граждан Российской Федерации» Петропавловск-Камчатская городская территориальная избирательная комиссия

ПОСТАНОВЛЯЕТ:

1. Назначить членом участковой избирательной комиссии избирательного участка № 58 с правом решающего голоса Миронову Татьяну Васильевну, выдвинутую Региональным отделением в Камчатском крае Политической партии «НОВЫЕ ЛЮДИ».

2. Опубликовать настоящее постановление в газете «Град Петра и Павла».

*Председатель
Петропавловск-Камчатской городской
территориальной избирательной комиссии
О.Ю. Трохинина
Секретарь
Петропавловск-Камчатской городской
территориальной избирательной комиссии
Е.Ю. Варблане*

ПЕТРОПАВЛОВСК-КАМЧАТСКАЯ ГОРОДСКАЯ
ТЕРРИТОРИАЛЬНАЯ ИЗБИРАТЕЛЬНАЯ КОМИССИЯ

ПОСТАНОВЛЕНИЕ

«3» июня 2022 года № 56/461

О внесении изменений в постановление Петропавловск-Камчатской городской территориальной избирательной комиссии от 09 июня 2018 года № 103/723 «О формировании участковой избирательной комиссии избирательного участка № 59»

На основании пункта 11 статьи 29 Федерального закона «Об основных гарантиях избирательных прав и права на участие в референдуме граждан Российской Федерации» Петропавловск-Камчатская городская территориальная избирательная комиссия

ПОСТАНОВЛЯЕТ:

1. Назначить членом участковой избирательной комиссии избирательного участка № 59 с правом решающего голоса Сатанину Татьяну Владимировну, выдвинутую Региональным отделением Политической партии «Российская партия пенсионеров за социальную справедливость» в Камчатском крае.

2. Назначить членом участковой избирательной комиссии избирательного участка № 59 с правом решающего голоса Подаруеву Надежду Николаевну, выдвинутую Региональным отделением в Камчатском крае Политической партии «НОВЫЕ ЛЮДИ».

3. Опубликовать настоящее постановление в газете «Град Петра и Павла».

*Председатель
Петропавловск-Камчатской городской
территориальной избирательной комиссии
О.Ю. Трохинина
Секретарь
Петропавловск-Камчатской городской
территориальной избирательной комиссии
Е.Ю. Варблане*

ПЕТРОПАВЛОВСК-КАМЧАТСКАЯ ГОРОДСКАЯ
ТЕРРИТОРИАЛЬНАЯ ИЗБИРАТЕЛЬНАЯ КОМИССИЯ

ПОСТАНОВЛЕНИЕ

«3» июня 2022 года № 56/462

О внесении изменений в постановление Петропавловск-Камчатской городской территориальной избирательной комиссии от 09 июня 2018 года № 103/724 «О формировании участковой избирательной комиссии избирательного участка № 60»

На основании пункта 11 статьи 29 Федерального закона «Об основных гарантиях избирательных прав и права на участие в референдуме граждан Российской Федерации» Петропавловск-Камчатская городская территориальная избирательная комиссия

ПОСТАНОВЛЯЕТ:

1. Назначить членом участковой избирательной комиссии избирательного участка № 60 с правом решающего голоса Гречко Александра Андреевича, выдвинутого Региональным отделением Политической партии «Российская партия пенсионеров за социальную справедливость» в Камчатском крае.

2. Назначить членом участковой избирательной комиссии избирательного участка № 60 с правом решающего голоса Прозорову Милену Юрьевну, выдвинутую Региональным отделением в Камчатском крае Политической партии «НОВЫЕ ЛЮДИ».

3. Опубликовать настоящее постановление в газете «Град Петра и Павла».

*Председатель
Петропавловск-Камчатской городской
территориальной избирательной комиссии
О.Ю. Трохинина
Секретарь
Петропавловск-Камчатской городской
территориальной избирательной комиссии
Е.Ю. Варблане*

ПЕТРОПАВЛОВСК-КАМЧАТСКАЯ ГОРОДСКАЯ
ТЕРРИТОРИАЛЬНАЯ ИЗБИРАТЕЛЬНАЯ КОМИССИЯ

ПОСТАНОВЛЕНИЕ

«3» июня 2022 года № 56/463

О внесении изменений в постановление Петропавловск-Камчатской городской территориальной избирательной комиссии от 09 июня 2018 года № 103/711 «О формировании участковой избирательной комиссии избирательного участка № 65»

На основании пункта 11 статьи 29 Федерального закона «Об основных гарантиях избирательных прав и права на участие в референдуме граждан Российской Федерации» Петропавловск-Камчатская городская территориальная избирательная комиссия

ПОСТАНОВЛЯЕТ:

1. Назначить членом участковой избирательной комиссии избирательного участка № 65 с правом решающего голоса Бицуру Евгения Леонидовича, выдвинутого собранием избирателей по месту работы.

2. Опубликовать настоящее постановление в газете «Град Петра и Павла».

*Председатель
Петропавловск-Камчатской городской
территориальной избирательной комиссии
О.Ю. Трохинина
Секретарь
Петропавловск-Камчатской городской
территориальной избирательной комиссии
Е.Ю. Варблане*

ПЕТРОПАВЛОВСК-КАМЧАТСКАЯ ГОРОДСКАЯ
ТЕРРИТОРИАЛЬНАЯ ИЗБИРАТЕЛЬНАЯ КОМИССИЯ

ПОСТАНОВЛЕНИЕ

«3» июня 2022 года № 56/464

О внесении изменений в постановление Петропавловск-Камчатской городской территориальной избирательной комиссии от 09 июня 2018 года № 103/695 «О формировании участковой избирательной комиссии избирательного участка № 66»

На основании пункта «а» части 6 статьи 29 и пункта 11 статьи 29 Федерального закона «Об основных гарантиях избирательных прав и права на участие в референдуме граждан Российской Федерации» Петропавловск-Камчатская городская территориальная избирательная комиссия

ПОСТАНОВЛЯЕТ:

1. Досрочно прекратить полномочия члена участковой избирательной комиссии избирательного участка № 66 с правом решающего голоса Тяниковой Ирины Юрьевны, выдвинутой собранием избирателей по месту работы.

2. Досрочно прекратить полномочия члена участковой избирательной комиссии избирательного участка № 66 с правом решающего голоса Лукаш Никиты Артуровича, выдвинутого собранием избирателей по месту работы.

3. Назначить членом участковой избирательной комиссии избирательного участка № 66 с правом решающего голоса Матюхину Ларису Алексеевну, выдвинутую собранием избирателей по месту работы.

4. Опубликовать настоящее постановление в газете «Град Петра и Павла».

*Председатель
Петропавловск-Камчатской городской
территориальной избирательной комиссии
О.Ю. Трохинина
Секретарь
Петропавловск-Камчатской городской
территориальной избирательной комиссии
Е.Ю. Варблане*

ИЗВЕЩЕНИЕ о проведении собрания о согласовании местоположения границ земельного участка

Кадастровым инженером Нечитайло Анастасией Викторовной (край Камчатский, г. Елизово, ул. Красноармейская, д.13, кв. 39, 8-914-992-82-31, 41-16-92, AV_Nechitaylo@mail.ru) в отношении земельного участка с кадастровым № 41:01:0010101:138, расположенного: Камчатский край, г. Петропавловск-Камчатский, СНТ Маячок, выполняются кадастровые работы по уточнению местоположения границы и площади земельного участка.

Заказчиком кадастровых работ является Султанов А.Н., 8-924-792-98-12, Камчатский край, г. Петропавловск-Камчатский, проспект Победы, д. 9, кв. 51.

Собрание заинтересованных лиц по поводу согласования местоположения границ состоится по адресу: Камчатский край, г. Петропавловск-Камчатский, ул. Арсеньева, дом 8а, кв. 10; 18.07.2022 г. в 10:00.

С проектом межевого плана земельного участка можно ознакомиться по адресу: Камчатский край, г. Петропавловск-Камчатский, ул. Арсеньева, дом 8а, кв. 10.

Обоснованные возражения относительно местоположения границ, содержащихся в проекте межевого плана, и требования о проведении согласования местоположения границ земельных участков на местности принимаются с 13.06.2022 г. по 17.07.2022 г. по адресу: Камчатский край, г. Петропавловск-Камчатский, ул. Арсеньева, дом 8а, кв. 10.

Смежные земельные участки, с правообладателями которых требуется согласовать местоположение границ: 41:01:0010101:30, расположенного: Камчатский край, г. Петропавловск-Камчатский, СНТ Маячок.

При проведении согласования местоположения границ при себе необходимо иметь документ, удостоверяющий личность, а также документы, подтверждающие права на соответствующий земельный участок.

ИЗВЕЩЕНИЕ о проведении собрания о согласовании местоположения границ земельного участка

Кадастровым инженером Нечитайло Анастасией Викторовной (край Камчатский, г. Елизово, ул. Красноармейская, д. 13, кв. 39, 8-914-992-82-31, 41-16-92, AV_Nechitaylo@mail.ru) в отношении земельного участка с кадастровым № 41:01:0010101:118, расположенного: Камчатский край, г. Петропавловск-Камчатский, СНТ Маячок, выполняются кадастровые работы по уточнению местоположения границы и площади земельного участка.

Заказчиком кадастровых работ является Сучков О.В., 8-924-790-88-12, Камчатский край, г. Петропавловск-Камчатский, Проспект Карла Маркса, д. 2, кв. 46.

Собрание заинтересованных лиц по поводу согласования местоположения границ состоится по адресу: Камчатский край, г. Петропавловск-Камчатский, ул. Арсеньева, дом 8а, кв. 10; 18.07.2022 г. в 10:00.

С проектом межевого плана земельного участка можно ознакомиться по адресу: Камчатский край, г. Петропавловск-Камчатский, ул. Арсеньева, дом 8а, кв. 10.

Обоснованные возражения относительно местоположения границ, содержащихся в проекте межевого плана, и требования о проведении согласования местоположения границ земельных участков на местности принимаются с 13.06.2022 г. по 17.07.2022 г. по адресу: Камчатский край, г. Петропавловск-Камчатский, ул. Арсеньева, дом 8а, кв. 10.

Смежные земельные участки, с правообладателями которых требуется согласовать местоположение границ: 41:01:0010101:30, расположенного: Камчатский край, г. Петропавловск-Камчатский, СНТ Маячок.

При проведении согласования местоположения границ при себе необходимо иметь документ, удостоверяющий личность, а также документы, подтверждающие права на соответствующий земельный участок.

ИЗВЕЩЕНИЕ о проведении собрания о согласовании местоположения границ земельного участка

Кадастровым инженером Нечитайло Анастасией Викторовной (край Камчатский, г. Елизово, ул. Красноармейская, д.13, кв.39, 8-914-992-82-31, 41-16-92, AV_Nechitaylo@mail.ru) в отношении земельного участка с кадастровым № 41:01:0010109:117, расположенного: Камчатский край, г. Петропавловск-Камчатский, п. Дальний, выполняются кадастровые работы по уточнению местоположения границы и площади земельного участка.

Заказчиком кадастровых работ является Чернявская Ольга Александровна 8-924-780-43-95, Камчатский край, г. Петропавловск-Камчатский, ул. Петра Ильичева, д.47, кв. 22.

Собрание заинтересованных лиц по поводу согласования местоположения границ состоится по адресу: Камчатский край, г. Петропавловск-Камчатский, ул. Арсеньева, дом 8а, кв. 10; 18.07.2022 г. в 10:00.

С проектом межевого плана земельного участка можно ознакомиться по адресу: Камчатский край, г. Петропавловск-Камчатский, ул. Арсеньева, дом 8а, кв. 10.

Обоснованные возражения относительно местоположения границ, содержащихся в проекте межевого плана, и требования о проведении согласования местоположения границ земельных участков на местности принимаются с 13.06.2022 г. по 17.07.2022 г. по адресу: Камчатский край, г. Петропавловск-Камчатский, ул. Арсеньева, дом 8а, кв. 10.

Смежные земельные участки, с правообладателями которых требуется согласовать местоположение границ: 41:01:0010109:118, расположенного: Камчатский край, г. Петропавловск-Камчатский, п. Дальний.

При проведении согласования местоположения границ при себе необходимо иметь документ, удостоверяющий личность, а также документы, подтверждающие права на соответствующий земельный участок.

СООБЩЕНИЕ о возможном установлении публичного сервитута (Камчатский край, Петропавловск-Камчатский)

В соответствии с п. 3 ст. 39.42 Земельного кодекса Российской Федерации Министерство цифрового развития, связи и массовых коммуникаций Российской Федерации настоящим сообщает, что в целях строительства линейного объекта федерального значения «Строительство ПВОЛП «Петропавловск-Камчатский – Анадырь» возможно установление публичного сервитута в отношении следующих земельных участков (их частей):

41:01:0010104:249, расположенного по адресу: Камчатский край, городской округ Петропавловск-Камчатский;

41:01:0010109:2083, расположенного по адресу: Камчатский край, городской округ Петропавловск-Камчатский;

41:01:0010109:2084, расположенного по адресу: Камчатский край, городской округ Петропавловск-Камчатский.

Обоснованием необходимости установления публичного сервитута являются реализация мероприятия по присоединению Чукотского автономного округа к единой сети электросвязи Российской Федерации государственной программы Российской Федерации «Информационное общество», утвержденной постановлением Правительства Российской Федерации от 15.04.2014 № 313; письмо главы Петропавловск-Камчатского городского округа от 13.10.2021 № 01-01-01/1941/21 о согласовании документации по планировке территории; приказ Министерства строительства и жилищно-коммунального хозяйства Российской Федерации от 15.12.2021 № 934/пр «Об утверждении документации по планировке территории», предусматривающей размещение линейного объекта «Строительство ПВОЛП «Петропавловск-Камчатский – Анадырь».

Заинтересованные лица могут ознакомиться с поступившим ходатайством об установлении публичного сервитута и прилагаемым к нему описанием местоположения границ публичного сервитута в Министерстве цифрового развития, связи и массовых коммуникаций Российской Федерации по адресу: 123112, Москва, Пресненская наб., д. 10, стр. 2, IQ-квартал, и в администрации Петропавловск-Камчатского городского округа по адресу: 683000, Петропавловск-Камчатский, ул. Ленинская, д. 14.

Подать заявления об учете прав на земельные участки можно по адресу Министерства цифрового развития, связи и массовых коммуникаций Российской Федерации (Москва, Пресненская наб., д. 10, стр. 2, IQ-квартал).

Срок подачи заявлений об учете прав на земельные участки, в отношении которых испрашивается публичный сервитут, составляет 30 (тридцать) дней со дня опубликования данного сообщения (в соответствии с п. 8 ст. 39.42 Земельного кодекса Российской Федерации).

Время приема заинтересованных лиц для ознакомления с поступившим ходатайством об установлении публичного сервитута и подачи заявлений:

- Понедельник – четверг: с 9:30 до 12:30 и с 14:00 до 17:00;
- Пятница: с 9:30 до 12:30 и с 14:00 до 15:00.

Подробнее о порядке приема граждан можно узнать на сайте <https://digital.gov.ru/ru/appeals/personal/>.

Данная информация размещена на официальном сайте Министерства цифрового развития, связи и массовых коммуникаций Российской Федерации (<https://digital.gov.ru/ru/>) и на официальном сайте администрации Петропавловск-Камчатского городского округа (<https://pkgo.ru/>).

ИНФОРМАЦИОННОЕ СООБЩЕНИЕ

В соответствии со статьей 39.18 Земельного кодекса Российской Федерации Управление имущественных и земельных отношений администрации Петропавловск-Камчатского городского округа извещает о возможности предоставления земельного участка для индивидуального жилищного строительства:

1) условный номер земельного участка ЗУ 2, в соответствии с проектом межевания территории, утвержденным постановлением администрации Петропавловск-Камчатского городского округа от 01.03.2021 № 273 «Об утверждении проекта межевания территории части квартала № 11 планировочного подрайона 3.2.1. жилой район – «Сероглазка» (в границах улиц Макарова, Ушакова) Северного городского планировочного района в Петропавловск-Камчатском городском округе»;

2) предполагаемый размер земельного участка – 654 кв.м.;

3) местоположение: Камчатский край, г. Петропавловск-Камчатский, в районе ул. Ушакова;

4) вид разрешенного использования: земельные участки отдельно стоящих многоквартирных и двухквартирных домов;

5) право, на котором может быть предоставлен земельный участок – в аренду;

6) дополнительные сведения: цель использования земельного участка – для строительства индивидуального жилого дома;

7) обременения земельного участка:

7.1) согласно Схеме комплексной оценки территории Генерального плана Петропавловск-Камчатского городского округа земельный участок расположен в зоне с уклонами поверхности более 20-30% и в сейсмо-зоне 8 баллов;

7.2) По данным топографической съемки М 1:500, перепад высот на участке составляет около 24 %. Также по земельному участку с северо-восточной стороны проходят теплосети и находится откос.

8) место для ознакомления с расположением земельного участка лица, заинтересованного в приобретении прав на вышеуказанный земельный участок: Управление имущественных и земельных отношений администрации Петропавловск-Камчатского городского округа, г. Петропавловск-Камчатский, ул. Ленинская, д. 12, кабинет № 456, телефон (4152)303-100 (доб. 21-65, 21-64). Режим работы: понедельник – четверг с 09.00 до 17.30; пятница с 09.00 до 16.00; обед с 13.00 до 14.00.

Граждане, заинтересованные в приобретении прав на вышеуказанный земельный участок, в срок с 10.06.2022 по 19.06.2022, на основании изложенной в данном извещении информации, вправе подать заявления о намерении участвовать в аукционе в администрацию Петропавловск-Камчатского городского округа.

Способ подачи заявления: заявление подаётся на бумажном носителе. В заявлении указываются:

- 1) цель использования земельного участка;
- 2) предполагаемые размеры и местоположение земельного участка;
- 3) испрашиваемое право на земельный участок.

В случае подачи заявления представителем заявителя к заявлению прилагается надлежащим образом оформленная доверенность.

Прием заявлений осуществляет служба «одного окна» Управления делами администрации Петропавловск-Камчатского городского округа, г. Петропавловск-Камчатский, ул. Ленинградская, д. 74/1, телефон (4152)302-526 (доб. 10-64). Режим работы: понедельник – четверг с 09.30 до 17.00; пятница с 09.30 до 15.30; обед с 13.00 до 14.00.

Телефоны для справок в Управлении имущественных и земельных отношений администрации Петропавловск-Камчатского городского округа – (4152)303-100 (доб. 21-65), (4152)303-100 (доб. 21-64).

В случае поступления в течение десяти дней со дня опубликования извещения заявлений иных граждан о намерении участвовать в аукционе в недельный срок со дня поступления этих заявлений будет принято решение о проведении аукциона на право заключения договора аренды земельного участка для целей, указанных в заявлении о предоставлении земельного участка.

ГЛАВА

ПЕТРОПАВЛОВСК-КАМЧАТСКОГО ГОРОДСКОГО ОКРУГА

ПОСТАНОВЛЕНИЕ

От 07.06.2022 г. № 25

О назначении публичных слушаний по проекту внесения изменений в проект планировки территории части Центрального городского планировочного района Петропавловск-Камчатского городского округа, утвержденный постановлением администрации Петропавловск-Камчатского городского округа от 27.04.2017 № 870, и в проект межевания территории части Центрального городского планировочного района Петропавловск-Камчатского городского округа, утвержденный постановлением администрации Петропавловск-Камчатского городского округа от 13.02.2018 № 240

Руководствуясь статьей 28 Федерального закона от 06.10.2003 № 131-ФЗ «Об общих принципах организации местного самоуправления в Российской Федерации», статьей 28 Федерального закона от 13.07.2015 № 212-ФЗ «О свободном порте Владивосток», статьей 46 Градостроительного кодекса Российской Федерации, статьей 22 Устава Петропавловск-Камчатского городского округа, Решением Городской Думы Петропавловск-Камчатского городского округа от 28.04.2014 № 211-нд «О публичных слушаниях в Петропавловск-Камчатском городском округе», в целях определения местоположения границ образуемых и изменяемых земельных участков

ПОСТАНОВЛЯЮ:

1. Провести по инициативе исполняющего полномочия Главы Петропавловск-Камчатского городского округа публичные слушания по проекту внесения изменений в проект планировки территории части Центрального городского планировочного района Петропавловск-Камчатского городского округа, утвержденный постановлением администрации Петропавловск-Камчатского городского округа от 27.04.2017 № 870, и в проект межевания территории части Центрального городского планировочного района Петропавловск-Камчатского городского округа, утвержденный постановлением администрации Петропавловск-Камчатского городского округа от 13.02.2018 № 240 согласно приложению 1 к настоящему постановлению (далее – публичные слушания).

2. Назначить проведение публичных слушаний на 17.06.2022 в 11³⁰ часов по адресу: город Петропавловск-Камчатский, улица Советская, дом 22, кабинет № 205 здания Управления архитектуры и градостроительства администрации Петропавловск-Камчатского городского округа.

3. Организатором публичных слушаний определить организационный комитет по проведению публичных слушаний в составе, утвержденном постановлением администрации Петропавловск-Камчатского городского округа от 13.07.2018 № 1507 «О создании организационного комитета по организации и проведению публичных слушаний по проектам генеральных планов, проектам планировки территории, проектам межевания территории, проектам, предусматривающим внесение изменений в один из указанных утвержденных документов» (далее – оргкомитет).

4. Оргкомитету организовать:

4.1 размещение проекта внесения изменений в проект планировки территории части Центрального городского планировочного района Петропавловск-Камчатского городского округа, утвержденный постановлением администрации Петропавловск-Камчатского городского округа от 27.04.2017 № 870, и в проект межевания территории части Центрального городского планировочного района Петропавловск-Камчатского городского округа, утвержденный постановлением администрации Петропавловск-Камчатского городского округа от 13.02.2018 № 240, на официальных сайтах Городской Думы Петропавловск-Камчатского городского округа и администрации Петропавловск-Камчатского городского округа в информационно-телекоммуникационной сети «Интернет»;

4.2 в течение всего периода размещения на официальных сайтах Городской Думы Петропавловск-Камчатского городского округа и администрации Петропавловск-Камчатского городского округа в информационно-телекоммуникационной сети «Интернет» проведение экспозиции такого проекта по адресу: город Петропавловск-Камчатский, улица Советская, дом 22, в холле Управления архитектуры и градостроительства администрации Петропавловск-Камчатского городского округа (этаж 3);

4.3 в период работы экспозиции в месте проведения экспозиции, в дни и часы посещения экспозиции, указанные в оповещении о начале публичных слушаний, консультирование посетителей экспозиции, распространение печатных информационных материалов о проекте, подлежащем рассмотрению на публичных слушаниях;

4.4 размещение информации о дате, времени, месте проведения публичных слушаний на официальных сайтах Городской Думы Петропавловск-Камчатского городского округа и администрации Петропавловск-Камчатского городского округа в информационно-телекоммуникационной сети «Интернет».

5. Установить порядок учета предложений и замечаний по проекту внесения изменений в проект планировки территории части Центрального городского планировочного района Петропавловск-Камчатского городского округа, утвержденный постановлением администрации Петропавловск-Камчатского городского округа от 27.04.2017 № 870, и в проект межевания территории части Центрального городского планировочного района Петропавловск-Камчатского городского округа, утвержденный постановлением администрации Петропавловск-Камчатского городского округа от 13.02.2018 № 240, а также участия граждан в его обсуждении согласно приложению 2 к настоящему постановлению.

6. Управлению архитектуры и градостроительства администрации Петропавловск-Камчатского городского округа в течение 10 рабочих дней со дня окончания публичных слушаний направить Главе Петропавловск-Камчатского городского округа проект внесения изменений в проект планировки территории части Центрального городского планировочного района Петропавловск-Камчатского городского округа, утвержденный постановлением администрации Петропавловск-Камчатского городского округа от 27.04.2017 № 870, и в проект межевания территории части Центрального городского планировочного района Петропавловск-Камчатского городского округа, утвержденный постановлением администрации Петропавловск-Камчатского городского округа от 13.02.2018 № 240, протокол публичных слушаний по проекту внесения изменений в проект планировки территории части Центрального городского планировочного района Петропавловск-Камчатского городского округа, утвержденный постановлением администрации Петропавловск-Камчатского городского округа от 27.04.2017 № 870, и в проект межевания территории части Центрального городского планировочного района Петропавловск-Камчатского городского округа, утвержденный постановлением администрации Петропавловск-Камчатского городского округа от 13.02.2018 № 240, заключение о результатах публичных слушаний, а также таблицу поступивших предложений и замечаний.

7. Организационно-техническое и информационное обеспечение проведения публичных слушаний, включая информирование граждан, постоянно проживающих на территории, в отношении которой подготовлен проект межевания территории, правообладателей находящихся в границах этой территории земельных участков и (или) расположенных на них объектов капитального строительства, а также правообладателей помещений, являющихся частью указанных объектов капитального строительства, осуществляет администрация Петропавловск-Камчатского городского округа.

8. Управлению делами администрации Петропавловск-Камчатского городского округа опубликовать настоящее постановление в газете «Град Петра и Павла».

*Исполняющий полномочия Главы
Петропавловск-Камчатского городского округа
Ю.Н. Иванова*

Приложение 1
к постановлению Главы
Петропавловск-Камчатского
городского округа
от 07.06.2022 № 25

Проект внесения изменений в проект планировки территории части Центрального городского планировочного района Петропавловск-Камчатского городского округа, утвержденный постановлением администрации Петропавловск-Камчатского городского округа от 27.04.2017 № 870, и в проект межевания территории части Центрального городского планировочного района Петропавловск-Камчатского городского округа, утвержденный постановлением администрации Петропавловск-Камчатского городского округа от 13.02.2018 № 240



КОРПУС

ОБЩЕСТВО С ОГРАНИЧЕННОЙ ОТВЕТСТВЕННОСТЬЮ

основано в 1992 году

ИНН 5406031930



630073, г. Новосибирск, ул. Горский микрорайон, 1, офис №8

www.korpus-rf.ru +7 (383) 351-66-00 info@korpus-rf.ru

Заказчик: ООО «Новый дом»

**ПРОЕКТ ВНЕСЕНИЯ ИЗМЕНЕНИЙ В ПРОЕКТ
ПЛАНИРОВКИ ТЕРРИТОРИИ ЧАСТИ ЦЕНТРАЛЬНОГО
ГОРОДСКОГО ПЛАНИРОВОЧНОГО РАЙОНА
ПЕТРОПАВЛОВСК-КАМЧАТСКОГО ГОРОДСКОГО ОКРУГА,
УТВЕРЖДЕННЫЙ ПОСТАНОВЛЕНИЕМ
АДМИНИСТРАЦИИ ПЕТРОПАВЛОВСК-КАМЧАТСКОГО
ГОРОДСКОГО ОКРУГА ОТ 27.04.2017 № 870, И В ПРОЕКТ МЕЖЕ-
ВАНИЯ ТЕРРИТОРИИ ЧАСТИ ЦЕНТРАЛЬНОГО ГОРОДСКОГО
ПЛАНИРОВОЧНОГО РАЙОНА ПЕТРОПАВЛОВСК-
КАМЧАТСКОГО ГОРОДСКОГО ОКРУГА, УТВЕРЖДЕННЫЙ ПО-
СТАНОВЛЕНИЕМ АДМИНИСТРАЦИИ ПЕТРОПАВЛОВСК-
КАМЧАТСКОГО ГОРОДСКОГО ОКРУГА ОТ 13.02.2018 № 240**

Директор ООО «Корпус»

Ю.П. Воронов

Исполнительный директор ООО «Корпус»

Л.А. Куприянов

Ведущий градостроитель проекта

В.Г. Хабарова

ПРОЕКТ ПЛАНИРОВКИ ТЕРРИТОРИИ

Том I

Утверждаемая часть

**Положение о характеристиках планируемого развития территории.
Положения об очередности планируемого развития территории.**

Новосибирск 2022

3

Введение

Проект внесения изменений в проект планировки территории части Центрального городского планировочного района Петропавловск-Камчатского городского округа подготовлен на основании Постановления Администрации Петропавловск-Камчатского городского округа № 359 от 28.02.2019 «О принятии решения о подготовке проекта внесения изменений в проект планировки территории части Центрального городского планировочного района Петропавловск-Камчатского городского округа, утвержденный постановлением администрации Петропавловск-Камчатского городского округа от 27.04.2017 № 870, и в проект межевания территории части Центрального городского планировочного района Петропавловск-Камчатского городского округа, утвержденный постановлением администрации Петропавловск-Камчатского городского округа от 13.02.2018 № 240».

Основание для внесения изменений в проект планировки территории части Центрального городского планировочного района Петропавловск-Камчатского городского округа является уточнение местоположения границ береговой линии малой части Култучного озера.

В утверждаемую часть проекта планировки территории центральной части Центрального городского планировочного района Петропавловск-Камчатского городского округа, утвержденную Постановлением администрации Петропавловск-Камчатского городского округа от 27.04.2017 № 870, внесены следующие изменения:

1. Виды и границы зон размещения объектов капитального строительства, отображенные в графической части чертежа границ зон планируемого размещения объектов капитального строительства действующего проекта планировки, приняты согласно Чертежу границ зон планируемого размещения объектов капитального строительства;

2. Перечень сохраняемых и планируемых объектов капитального строительства, отображенных в графической части чертежа границ зон планируемого размещения объектов капитального строительства действующего проекта планировки, принят согласно Чертежу границ зон планируемого размещения объектов капитального строительства;

3. Устанавливаемые красные линии, отображенные в графической части чертежа границ зон планируемого размещения объектов капитального строительства действующего проекта планировки, а также координаты поворотных точек приняты согласно Чертежу красных линий;

Проект выполнен в соответствии с нормативными документами:

- Градостроительный кодекс Российской Федерации;
- Земельный кодекс Российской Федерации;
- Водный кодекс Российской Федерации;
- СП 42.13330.2016 «СНиП 2.07.01-89*» Градостроительство.

Планировка и застройка городских и сельских поселений;

4

— Федеральный закон «Об автомобильных дорогах и дорожной деятельности в РФ» от 08.11.2007 № 257-ФЗ;

— Федеральный закон от 25.6.2002 № 73-ФЗ «Об объектах культурного наследия (памятниках истории и культуры) народов Российской Федерации»;

— Схема территориального планирования Камчатского края, утвержденная постановлением Правительства Камчатского края от 18.01.2021 № 11-П;

— Местные нормативы градостроительного проектирования Петропавловск-Камчатского городского округа, утвержденные решением городской Думы Петропавловск-Камчатского городского округа от 23.03.2018 № 40-нд;

— Правила землепользования и застройки Петропавловск-Камчатского городского округа, утвержденные решением городской Думы Петропавловск-Камчатского городского округа от 12.10.2010 № 294-нд;

Генеральный план Петропавловск-Камчатского городского округа, утвержденный решением городской Думы Петропавловск-Камчатского городского округа от 23.12.2009 № 697-р.

5

Положение о характеристиках планируемого развития территории

Объектом проектирования является часть территории Центрального городского планировочного района Петропавловск-Камчатского городского округа.

Территория, в отношении которой ведется подготовка внесения изменений, ограничена с севера ул. Ленинградская, с запада ул. Озерновская Коса, с востока озером Култучное. Площадь в границах проектирования составила 35,0 га.

I. Размещение объектов федерального значения

Схемой территориального планирования Российской Федерации в области федерального транспорта (железнодорожного, воздушного, морского, внутреннего водного транспорта) и автомобильных дорог федерального значения, утвержденной распоряжением Правительства Российской Федерации от 19.03.2013 № 384-р (в редакции распоряжения Правительства РФ от 10.11.2021 № 3151-р), в границах проекта планировки территории размещение объектов федерального значения не запланировано.

Схемой территориального планирования Российской Федерации в области энергетики, утвержденной распоряжением Правительства Российской Федерации от 01.08.2016 № 1634-р (в редакции распоряжения Правительства РФ от 27.09.2021 № 2707-р), в границах проекта планировки территории размещение объектов федерального значения не запланировано.

Схемой территориального планирования Российской Федерации в области федерального транспорта (в части трубопроводного транспорта), утвержденной распоряжением Правительства Российской Федерации от 06.05.2015 № 816-р (в редакции распоряжения Правительства РФ от 25.11.2021 № 3326-р), в границах проекта планировки территории размещение объектов федерального значения не запланировано.

Схемой территориального планирования Российской Федерации в области высшего профессионального образования, утвержденной распоряжением Правительства Российской Федерации от 26.02.2013 № 247-р (в редакции распоряжения Правительства РФ от 30.07.2021 № 2105-р), в границах проекта планировки территории размещение объектов федерального значения не запланировано.

Схемой территориального планирования Российской Федерации в области здравоохранения, утвержденной распоряжением Правительства Российской Федерации от 28.12.2012 № 2607-р (в редакции распоряжения Правительства РФ от 23.11.2016 № 2481-р), в границах проекта планировки территории размещение объектов федерального значения не запланировано.

II. Размещение объектов регионального значения

Схемой территориального планирования Камчатского края, утвержденной постановлением Правительства Камчатского края от 18.01.2021 № 11-П в границах проекта планировки территории размещение объектов регионального значения не запланировано.

6

III. Размещение объектов местного значения

Проектом внесения изменений в генеральный план Петропавловск-Камчатского городского округа, разработанным на основании муниципального контракта № 473 от 12.08.2019 с Управлением архитектуры и градостроительства администрации Петропавловск-Камчатского городского округа, в границах проектирования предусмотрено размещение следующих объектов местного значения:

- Озелененная территория по адресу ул. Озерновская Коса площадью не менее 3,00 га сроком реализации до 2040 года;
- Строительство улицы от ул. Ленинградская до ул. Набережной, протяжённостью 300 м сроком реализации до 2030 года;
- Реконструкция ул. Ленинградская, протяжённостью 1100 м сроком реализации до 2030 года;
- Строительство канализационной насосной станции «КНС Мехзавод» сроком реализации до 2040 года.

Постановлением администрации Петропавловск-Камчатского городского округа от 09.06.2021 № 1209 «Об утверждении актуализированной схемы водоснабжения Петропавловск-Камчатского городского округа до 2029 года на 2021 год и схемы водоотведения Петропавловск-Камчатского городского округа до 2030 года на 2021 год», в границах проектирования предусмотрено размещение следующего объекта местного значения в области водоснабжения:

- Строительство канализационной насосной станции «КНС Мехзавод» сроком реализации до 2024 года.

IV. Характеристики планируемого развития территории, в том числе плотность и параметры застройки территории (в пределах, установленных градостроительным регламентом)

Проект планировки территории выполнен с целью выделения элементов планировочной структуры, установления границ территорий общего пользования, границ зон планируемого размещения объектов капитального строительства.

Проектом планировки предусматривается установление красных линий, которые являются границами, отделяющими территории кварталов, микрорайонов.

Разбивочный план поворотных точек красных линий представлен на чертеже красных линий.

Каталог координат поворотных точек красных линий приведен в таблице № IV-1.

Подготовка проекта планировки территории осуществляется в соответствии с системой координат, используемой для ведения государственного кадастра недвижимости, согласно части 6 статьи 41 Градостроительного Кодекса Российской Федерации - МСК-41.

8

№ точки	X, м	Y, м
1	2	3
91	561356.21	1411498.15
92	561480.38	1411399.14
93	561493.25	1411390.18
94	561511.38	1411382.44
95	561520.23	1411380.02
96	561532.77	1411381.62
97	561542.47	1411381.94

№ точки	X, м	Y, м
1	2	3
98	561576.48	1411389.05
99	561593.64	1411396.29
100	561606.94	1411404.24
101	561616.27	1411413.12
102	561634.07	1411430.07

Проектом планировки устанавливаются следующие границы зон планируемого размещения объектов капитального строительства:

- зона размещения объектов спортивного назначения;
- зона объектов административного и делового назначения;
- зона объектов общественного питания и торгового обслуживания;
- зона объектов культурно-досугового назначения;
- зона объектов инженерной инфраструктуры;
- зона стоянок для легковых автомобилей;

Проектом планировки устанавливаются следующие границы зон территории общего пользования:

- зона парков, скверов, бульваров общего пользования;
- зона набережных;
- зона улично-дорожной сети.

Зона размещения объектов спортивного назначения необходима для планируемых и существующих физкультурно-спортивных сооружений.

Футбольные поля по улице Озерновская Коса и площадка для скейтбординга расположены единым комплексом, примыкающим к набережной озера Култучное.

Зона объектов административного и делового назначения сформирована в основном существующими объектами административного, общественно-делового и коммерческого назначения без планируемых и существующих объектов жилого назначения.

Зона объектов общественного питания и торгового обслуживания формируется для обеспечения торгового обслуживания и предоставления услуг общественного питания.

Зона объектов культурно-досугового назначения. В данной зоне размещена этническая деревня в г. Петропавловске-Камчатском.

Зона объектов инженерной инфраструктуры предназначена для размещения существующих и планируемых объектов инженерной инфраструктуры: канализационных станций, очистных сооружений ливневой канализации.

Зона стоянок для легковых автомобилей предназначена для размещения парковок общего пользования вместительностью 654 машино-мест.

Зона набережных и зона парков, скверов, бульваров общего пользования включает в себя территории общего пользования, предназначенные для раз-

7

Таблица № IV-1

Каталог координат поворотных точек красных линий

№ точки	X, м	Y, м	№ точки	X, м	Y, м
1	2	3	1	2	3
1	561193.82	1411617.14	46	561733.54	1411734.66
2	561199.01	1411628.11	47	561728.97	1411736.85
3	561201.70	1411625.74	48	561749.71	1411783.26
4	561206.27	1411628.76	49	561727.74	1411792.91
5	561209.64	1411635.05	50	561725.70	1411788.82
6	561216.10	1411643.25	51	561721.44	1411781.05
7	561217.83	1411645.90	52	561716.08	1411774.27
8	561218.87	1411651.79	53	561708.35	1411766.80
9	561220.02	1411656.53	54	561698.36	1411758.99
10	561224.52	1411666.57	55	561681.07	1411747.35
11	561225.31	1411671.90	56	561656.58	1411697.95
12	561219.89	1411687.37	57	561620.10	1411587.57
13	561213.43	1411694.30	58	561615.88	1411530.63
14	561203.96	1411700.42	59	561491.99	1411492.38
15	561199.23	1411701.80	60	561489.88	1411497.90
16	561185.73	1411702.50	61	561475.87	1411519.82
17	561171.79	1411704.83	62	561479.72	1411526.68
18	561159.95	1411708.65	63	561462.62	1411536.39
19	561154.25	1411707.71	64	561439.08	1411565.03
20	561139.50	1411692.04	65	561423.50	1411575.18
21	561121.52	1411683.59	66	561396.61	1411595.85
22	561109.60	1411679.61	67	561397.89	1411599.78
23	561099.66	1411677.96	68	561409.08	1411633.96
24	561092.37	1411678.79	69	561413.02	1411646.00
25	561081.44	1411682.10	70	561377.55	1411641.63
26	561076.80	1411684.42	71	561372.33	1411643.64
27	561065.21	1411665.69	72	561341.00	1411646.86
28	561063.55	1411660.22	73	561331.26	1411644.53
29	561061.49	1411652.13	74	561330.14	1411643.64
30	561105.49	1411646.04	75	561314.98	1411627.69
31	561109.95	1411641.41	76	561304.24	1411629.57
32	561115.53	1411635.62	77	561292.84	1411635.57
33	561182.32	1411623.30	78	561282.69	1411642.23
34	561185.45	1411583.83	79	561278.85	1411642.16
35	561180.09	1411588.81	80	561264.51	1411630.40
36	561110.07	1411602.58	81	561252.69	1411617.71
37	561124.23	1411566.23	82	561243.61	1411604.50
38	561124.23	1411552.46	83	561242.94	1411601.73
39	561142.98	1411537.16	84	561240.46	1411591.48
40	561644.23	1411449.48	85	561257.60	1411580.37
41	561654.17	1411501.56	86	561263.06	1411575.80
42	561661.20	1411586.25	87	561264.94	1411574.23
43	561714.62	1411703.91	88	561269.61	1411571.06
44	561719.17	1411713.04	89	561310.85	1411534.09
45	561722.40	1411711.42	90	561355.78	1411497.55

9

мещения пешеходных и велосипедных дорожек, тротуаров, площадок, подходов к водным объектам, и элементов благоустройства территории непосредственно примыкающих к озеру Култучное, а так же существующую набережную бухты Авачинская Губа.

Зона улично-дорожной сети, в которой допускается размещение следующих линейных объектов капитального строительства: автомобильных дорог, проездов, элементов обустройства автомобильных дорог, искусственных инженерных сооружений, инженерных коммуникаций.

Баланс проектируемого использования территории на 2040 год представлен в таблице IV-2.

Баланс территории

Таблица IV-2

№ п/п	Наименование зоны	Площадь, га	%
	Всего, в границах территории, в отношении которой, ведется подготовка внесения изменений:	35,00	100,00
1	зона размещения объектов спортивного назначения	2,97	8,49
2	зона объектов административного и делового назначения	0,17	1,83
3	зона объектов общественного питания и торгового обслуживания	0,26	0,74
4	зона объектов культурно-досугового назначения	0,89	2,54
5	зона объектов инженерной инфраструктуры	0,46	1,31
6	зона стоянок для легковых автомобилей	2,44	6,97
	Территории общего пользования, в т.ч.:	27,34	78,11
7	зона парков, скверов, бульваров общего пользования	5,77	15,14
8	зона набережных	0,48	1,37
9	зона улично-дорожной сети	21,56	61,60

V. Характеристика объектов капитального строительства жилого, производственного, общественно-делового и социального назначения

Существующие объекты городского обслуживания размещены на территориях различных зон планируемого размещения объектов капитального строительства преимущественно вдоль магистральных улиц общегородского значения – общественные здания административного назначения, общественного питания и торгового обслуживания, культурно-досугового назначения.

Планируемая территория рассматривается с учетом сложившейся застройки кварталов.

Проектом планировки территории не предусмотрено размещение объектов капитального строительства жилого, производственного и социального назначения.

VI. Характеристики объектов транспортной инфраструктуры

10

Параметры развития транспортной инфраструктуры приведены в таблицах VI-1 и VI-2. Мероприятия по развитию транспортной инфраструктуры в обязательном порядке должны учитывать нормы Федерального закона от 08.11.2007 г № 257-ФЗ «Об автомобильных дорогах и о дорожной деятельности в Российской Федерации и о внесении изменений в отдельные законодательные акты Российской Федерации».

Таблица VI-1

Протяженность улично-дорожной сети по категориям улиц и дорог*

№	Показатели	Современное состояние	Реконструкция	Строительство	Всего
1	магистральные улицы общегородского значения регулируемого движения, км	1,2	0,6	-	1,2
2	основные проезды, км	0	0	0,3	0,3
3	пешеходные тротуары, км	1,56	-	-	1,56
4	велосипедные дорожки, км	1,65	-	-	1,65

*в границах территории, в отношении которой, ведется подготовка внесения изменений

Таблица VI-2

Параметры улично-дорожной сети

№	Показатели	Характеристика показателей
1	Участок ул. Ленинградская от пересечения с ул. Набережная до ул. Озерновская Коса	
	Вид работ	- (существующий, эксплуатируется)
	Протяженность	1200 м
	Направление движения	одностороннее
	Количество полос движения	3
	Ширина проезжей части (ширина полосы)	11,5 м (3,5 метра)
	Тип покрытия	Асфальтобетон
	Ограждение проезжей части	Не предусматривается
	Движение общественного транспорта	Предусматривается в одну сторону
	Остановки общественного транспорта	Предусматриваются
	Примыкания, пересечения	В одном уровне и двух уровнях
	Тротуары	Предусматриваются
	Ширина тротуара	2,25 - 3 м
	Пешеходные переходы	Предусматриваются
2	Ул. Озерновская Коса	
	Вид работ	- (существующий, эксплуатируется)
	Протяженность	1200 м
	Направление движения	одностороннее
	Количество полос движения	4

11

№	Показатели	Характеристика показателей
	Ширина проезжей части (ширина полосы)	14 м (3,5 метра)
	Тип покрытия	Асфальтобетон
	Ограждение проезжей части	Не предусматривается
	Движение общественного транспорта	Предусматривается в одну сторону
	Остановки общественного транспорта	Предусматриваются
	Примыкания, пересечения	В одном уровне и двух уровнях
	Тротуары	Предусматриваются
	Ширина тротуара	4 м
	Пешеходные переходы	Предусматриваются

VII. Характеристики объектов коммунальной инфраструктуры

Водоснабжение

Строительство канализационной насосной станции «КНС Мехзавод» – 1 ед.;

Водоотведение

Планируемых объектов водоотведения не предусмотрено.

Теплоснабжение

Планируемых объектов теплоснабжения не предусмотрено.

Газоснабжение

Планируемых объектов газоснабжения не предусмотрено.

Электроснабжение

Планируемых объектов электроснабжения не предусмотрено.

12

VIII. Основные технико-экономические показатели проекта планировки территории

Таблица № VIII -1

№ п/п	Наименование показателей	Единица измерения	Расчетный срок до 2040 года
1	Всего, в границах территории, в отношении которой, ведется подготовка внесения изменений:	га	35, 00
1.1	Зона размещения объектов спортивного назначения	га	2,97
1.2	Зона объектов административного и делового назначения	га	0,17
1.3	Зона объектов общественного питания и торгового обслуживания;	га	0,26
1.4	Зона объектов культурно-досугового назначения	га	0,89
1.5	Зона объектов инженерной инфраструктуры	га	0,46
1.6	Зона стоянок для легковых автомобилей	га	2,44
1.7	Территории общего пользования, в т.ч.:	га	27,34
1.8	Зона парков, скверов, бульваров общего пользования	га	5,77
1.9	Зона набережных	га	0,48
1.10	Зона улично-дорожной сети	га	21,56
2	Объекты транспортной инфраструктуры		
2.1	Транспортная инфраструктура		
2.1.1	Магистральные улицы общегородского значения регулируемого движения	км	1,2
2.1.2	Основные проезды	км	0,3
2.1.3	Пешеходные тротуары	км	1,56
2.1.4	Велосипедные дорожки	км	1,65
2.1.5	Парковка	м/мест	714

13

Положения об очередности планируемого развития территории

I. Положения об очередности планируемого развития территории

Очередность строительства объектов местного значения, необходимых для функционирования территории, включает:

I этап

Размещение 654 машино-мест на открытой автопарковке сроком реализации до 2023 года.

- Строительство канализационной насосной станции «КНС Мехзавод» сроком реализации до 2024 года.

II этап

Проектом внесения изменений в генеральный план Петропавловск-Камчатского городского округа, разработанным на основании муниципального контракта № 473 от 12.08.2019 с Управлением архитектуры и градостроительства администрации Петропавловск-Камчатского городского округа в границах проекта планировки территории предусмотрено размещение следующих объектов местного значения:


- Озелененная территория по адресу ул. Озерновская Коса площадью не менее 3,00 га сроком реализации до 2040 года;

- Строительство улицы от ул. Ленинградская до ул. Набережной, протяженностью 300 м. сроком реализации до 2030 года;

- Реконструкция ул. Ленинградская, протяженностью 1100 м. сроком реализации до 2030 года;


Проект внесения изменений в проект планировки территории части Центрального городского планировочного района Петропавловск-Камчатского городского округа, утвержденный постановлением администрации Петропавловск-Камчатского городского округа от 27.04.2017 № 870, и в проект межевания территории части Центрального городского планировочного района Петропавловск-Камчатского городского округа, утвержденный постановлением администрации Петропавловск-Камчатского городского округа от 13.02.2018 № 240



ЧЕРТЕЖ ГРАНИЦ ЗОН ПЛАНИРУЕМОГО РАЗМЕЩЕНИЯ ОБЪЕКТОВ КАПИТАЛЬНОГО СТРОИТЕЛЬСТВА (ФРАГМЕНТ, М 1:2000)

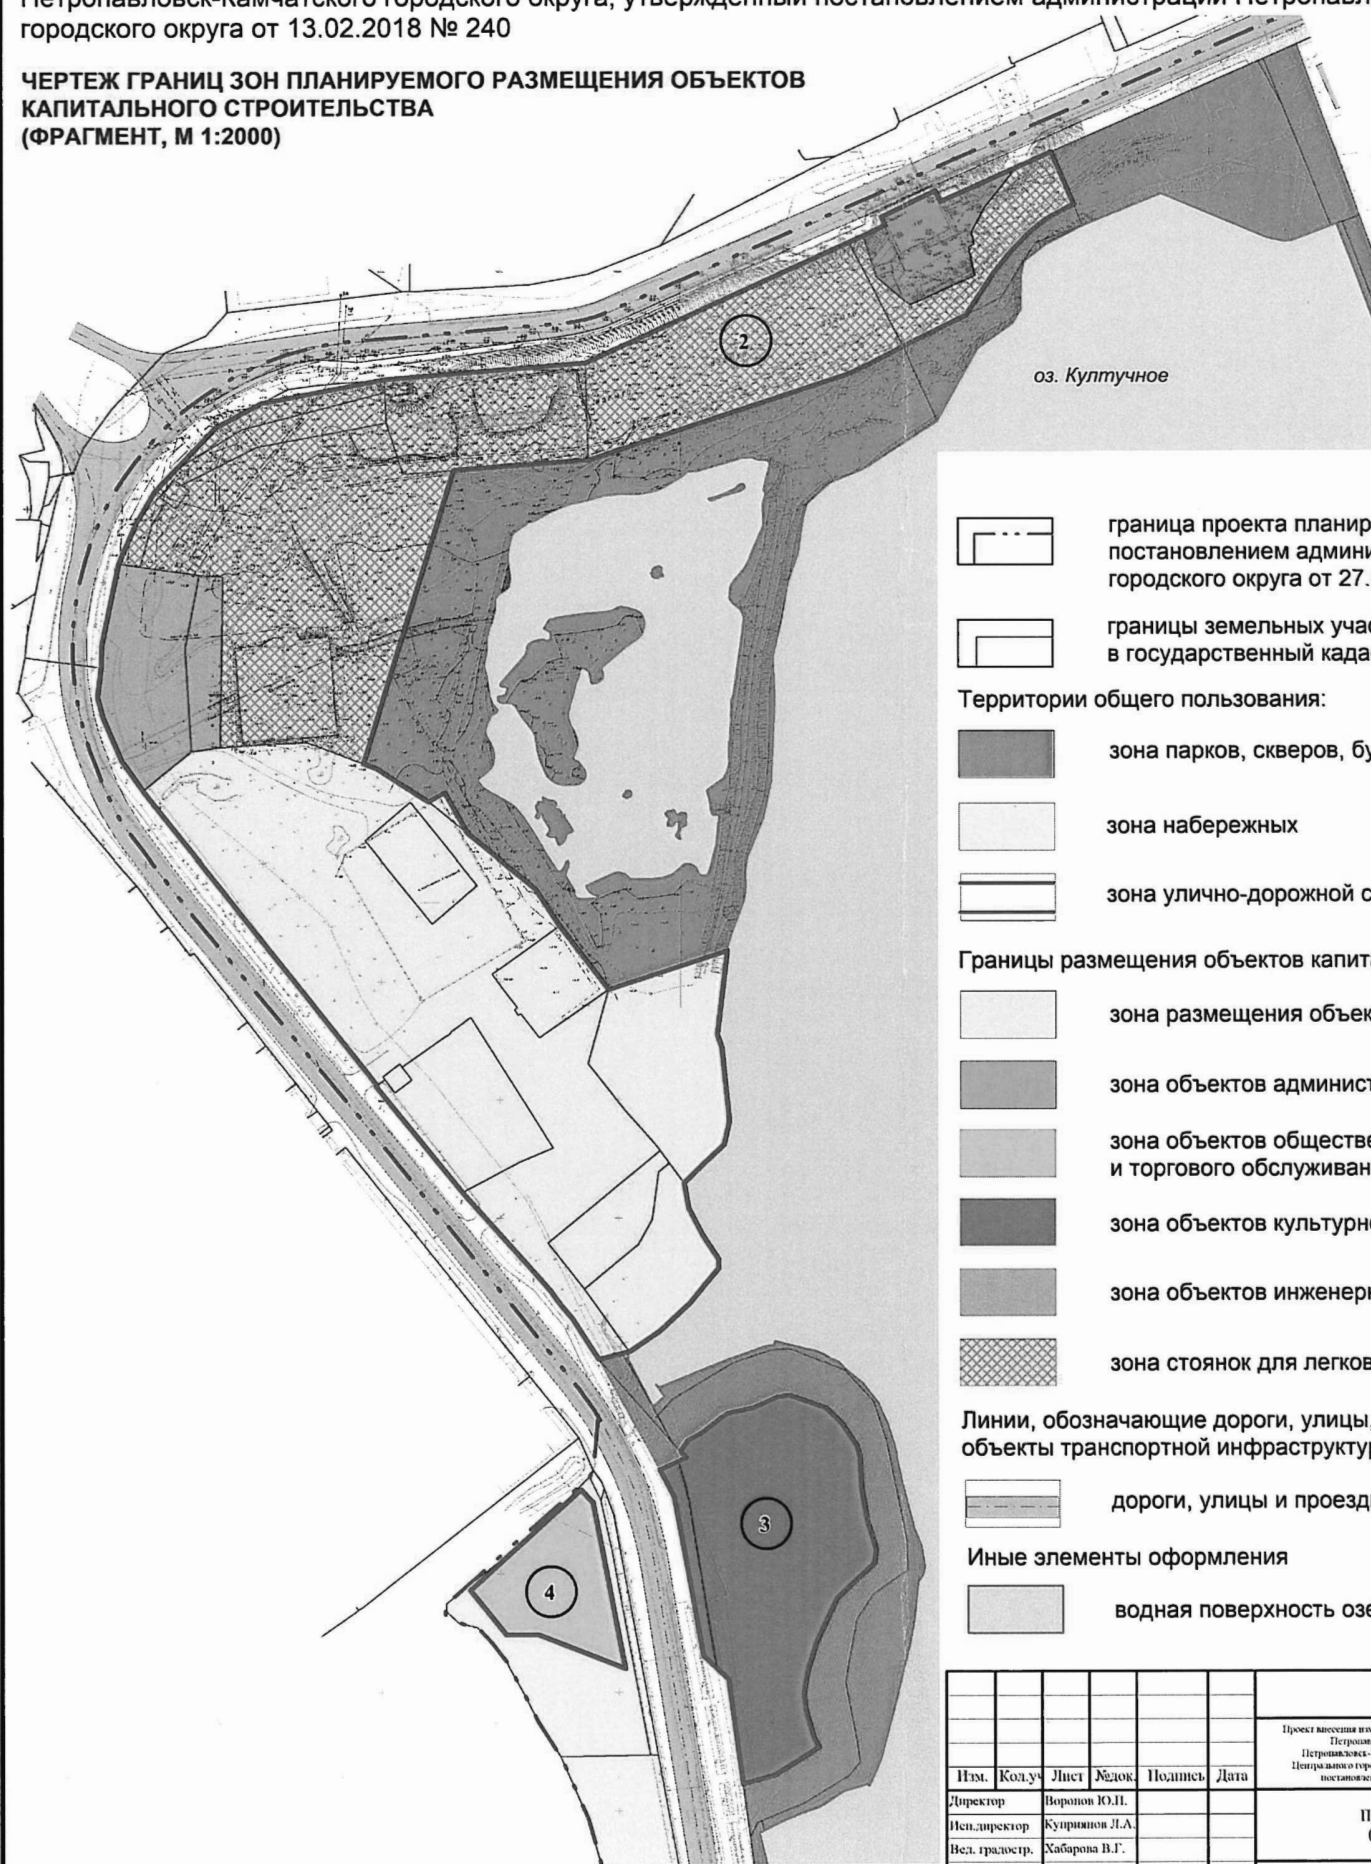


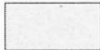
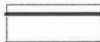
УСЛОВНЫЕ ОБОЗНАЧЕНИЯ

Границы и красные линии



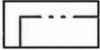



-  красные линии
-  номер элемента планировочной структуры

-  граница проекта планировки территории, утвержденного постановлением администрации Петропавловск-Камчатского городского округа от 27.04.2017 № 870
-  границы земельных участков, сведения о которых внесены в государственный кадастр недвижимости

Территории общего пользования:

-  зона парков, скверов, бульваров общего пользования
-  зона набережных
-  зона улично-дорожной сети

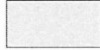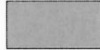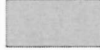Границы размещения объектов капитального строительства:

-  зона размещения объектов спортивного назначения
-  зона объектов административного и делового назначения
-  зона объектов общественного питания и торгового обслуживания
-  зона объектов культурно-досугового назначения
-  зона объектов инженерной инфраструктуры
-  зона стоянок для легковых автомобилей

Линии, обозначающие дороги, улицы, проезды, объекты транспортной инфраструктуры

-  дороги, улицы и проезды


Иные элементы оформления

-  водная поверхность озера Култучное

Проект внесения изменений в проект планировки территории части Центрального городского планировочного района Петропавловск-Камчатского городского округа, утвержденный постановлением администрации Петропавловск-Камчатского городского округа от 27.04.2017 № 870, и в проект межевания территории части Центрального городского планировочного района Петропавловск-Камчатского городского округа, утвержденный постановлением администрации Петропавловск-Камчатского городского округа от 13.02.2018 № 240					
Изм.	Кол.уч.	Лист	Редок.	Подпись	Дата
Директор	Воронов Ю.П.				
Исп. директор	Куприянов Л.А.				
Вед. градостр.	Хабарова В.Г.				
Проект планировки (Основная часть)				Стадия	Лист
				ПП	1
Чертеж границ зон планируемого размещения объектов капитального строительства (Фрагмент, М 1:2000)				Листов	2
ООО "Корпус"					

Проект внесения изменений в проект планировки территории части Центрального городского планировочного района Петропавловск-Камчатского городского округа, утвержденный постановлением администрации Петропавловск-Камчатского городского округа от 27.04.2017 № 870, и в проект межевания территории части Центрального городского планировочного района Петропавловск-Камчатского городского округа, утвержденный постановлением администрации Петропавловск-Камчатского городского округа от 13.02.2018 № 240

**ЧЕРТЕЖ КРАСНЫХ ЛИНИЙ
(ФРАГМЕНТ, М 1:2000)**

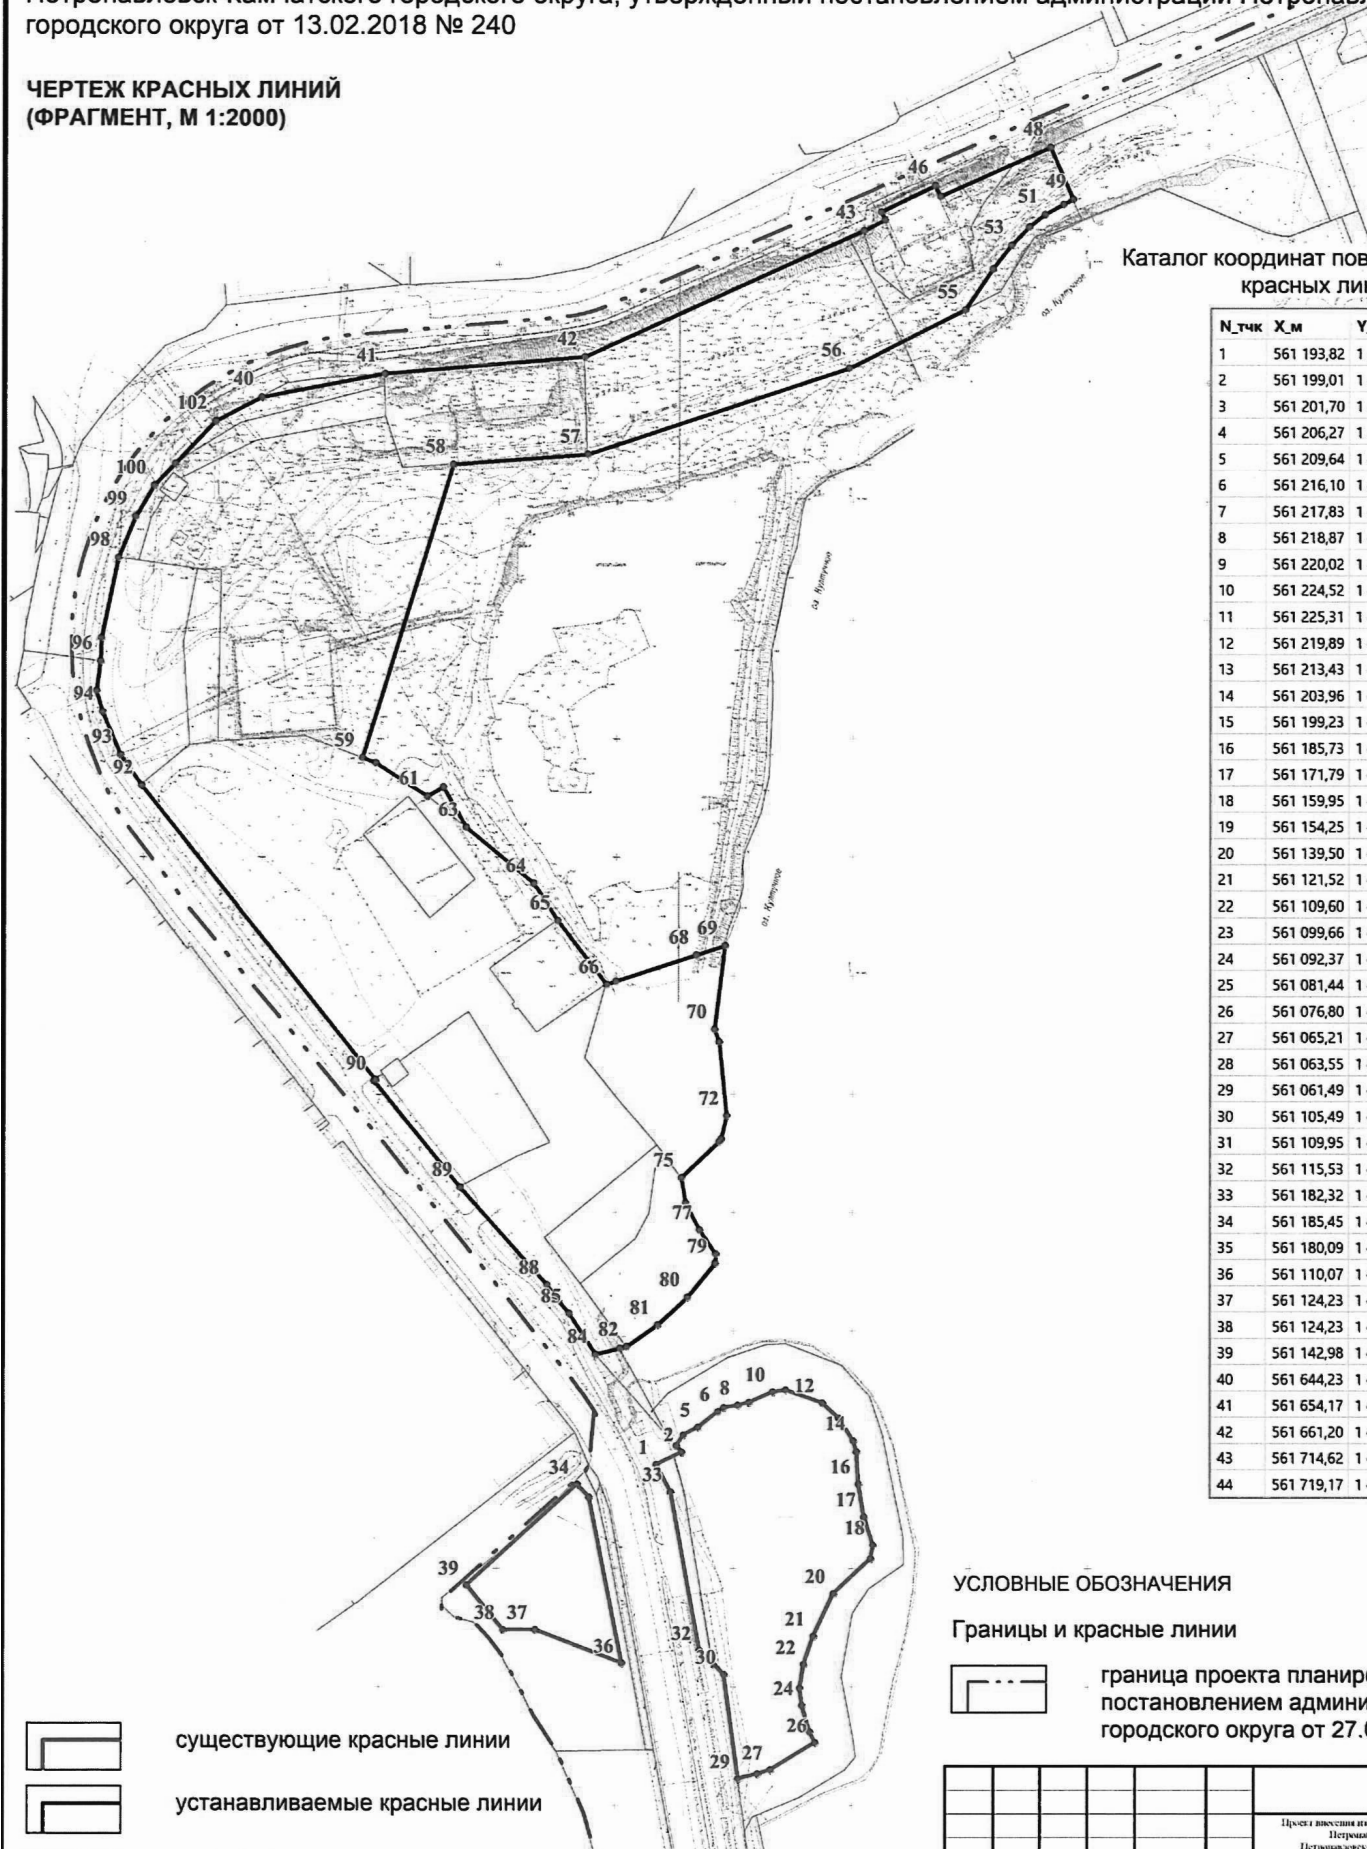

Каталог координат поворотных точек красных линий

N_ТЧК	X_м	Y_м
1	561 193,82	1 411 617,14
2	561 199,01	1 411 628,11
3	561 201,70	1 411 625,74
4	561 206,27	1 411 628,76
5	561 209,64	1 411 635,05
6	561 216,10	1 411 643,25
7	561 217,83	1 411 645,90
8	561 218,87	1 411 651,79
9	561 220,02	1 411 656,53
10	561 224,52	1 411 666,57
11	561 225,31	1 411 671,90
12	561 219,89	1 411 687,37
13	561 213,43	1 411 694,30
14	561 203,96	1 411 700,42
15	561 199,23	1 411 701,80
16	561 185,73	1 411 702,50
17	561 171,79	1 411 704,83
18	561 159,95	1 411 708,65
19	561 154,25	1 411 707,71
20	561 139,50	1 411 692,04
21	561 121,52	1 411 683,59
22	561 109,60	1 411 679,61
23	561 099,66	1 411 677,96
24	561 092,37	1 411 678,79
25	561 081,44	1 411 682,10
26	561 076,80	1 411 684,42
27	561 065,21	1 411 665,69
28	561 063,55	1 411 660,22
29	561 061,49	1 411 652,13
30	561 105,49	1 411 646,04
31	561 109,95	1 411 641,41
32	561 115,53	1 411 635,62
33	561 182,32	1 411 623,30
34	561 185,45	1 411 583,83
35	561 180,09	1 411 588,81
36	561 110,07	1 411 602,58
37	561 124,23	1 411 566,23
38	561 124,23	1 411 552,46
39	561 142,98	1 411 537,16
40	561 644,23	1 411 449,48
41	561 654,17	1 411 501,56
42	561 661,20	1 411 586,25
43	561 714,62	1 411 703,91
44	561 719,17	1 411 713,04

N_ТЧК	X_м	Y_м
45	561 722,40	1 411 711,42
46	561 733,54	1 411 734,66
47	561 728,97	1 411 736,85
48	561 749,71	1 411 783,26
49	561 727,74	1 411 792,91
50	561 725,70	1 411 788,82
51	561 721,44	1 411 781,05
52	561 716,08	1 411 774,27
53	561 708,35	1 411 766,80
54	561 698,36	1 411 758,99
55	561 681,07	1 411 747,35
56	561 656,58	1 411 697,95
57	561 620,10	1 411 587,57
58	561 615,88	1 411 530,63
59	561 491,99	1 411 492,38
60	561 489,88	1 411 497,90
61	561 475,87	1 411 519,82
62	561 479,72	1 411 526,68
63	561 462,62	1 411 536,39
64	561 439,08	1 411 565,03
65	561 423,50	1 411 575,18
66	561 396,61	1 411 595,85
67	561 397,89	1 411 599,78
68	561 409,08	1 411 633,96
69	561 413,02	1 411 646,00
70	561 377,55	1 411 641,63
71	561 372,33	1 411 643,64
72	561 341,00	1 411 646,86
73	561 331,26	1 411 644,53
74	561 330,14	1 411 643,64
75	561 314,98	1 411 627,69
76	561 304,24	1 411 629,57
77	561 292,84	1 411 635,57
78	561 282,69	1 411 642,23
79	561 278,85	1 411 642,16
80	561 264,51	1 411 630,40
81	561 252,69	1 411 617,71
82	561 243,61	1 411 604,50
83	561 242,94	1 411 601,73
84	561 240,46	1 411 591,48
85	561 257,60	1 411 580,37
86	561 263,06	1 411 575,80
87	561 264,94	1 411 574,23
88	561 269,61	1 411 571,06
89	561 310,85	1 411 534,09
90	561 355,78	1 411 497,55
91	561 356,21	1 411 498,15
92	561 480,38	1 411 399,14
93	561 493,25	1 411 390,18
94	561 511,38	1 411 382,44
95	561 520,23	1 411 380,02
96	561 532,77	1 411 381,62
97	561 542,47	1 411 381,94
98	561 576,48	1 411 389,05
99	561 593,64	1 411 396,29
100	561 606,94	1 411 404,24
101	561 616,27	1 411 413,12
102	561 634,07	1 411 430,07

УСЛОВНЫЕ ОБОЗНАЧЕНИЯ

Границы и красные линии



граница проекта планировки территории, утвержденного постановлением администрации Петропавловск-Камчатского городского округа от 27.04.2017 № 870

- существующие красные линии
- устанавливаемые красные линии
- границы земельных участков, сведения о которых внесены в государственный кадастр недвижимости
- поворотная точка красной линии
- 15 характерные точки красных линий

Изм.	Код.уч.	Лист	Масштаб	Подпись	Дата	Проект планировки (Основная часть)		
Директор	Воронов Ю.П.					Студия	Лист	Листов
Исп.директор	Кутиринков Л.А.					ПП	2	2
Вед. градостр.	Хабарова В.Г.					Чертеж красных линий (Фрагмент, М 1:2000) ООО "Корпус"		



КОРПУС

ОБЩЕСТВО С ОГРАНИЧЕННОЙ ОТВЕТСТВЕННОСТЬЮ

основано в 1992 году

ИНН 5406031930



630073, г. Новосибирск, ул. Горский микрорайон, 1, офис №8

www.korpus-rf.ru +7 (383) 351-66-00 info@korpus-rf.ru

Заказчик: ООО «Новый дом»

**ПРОЕКТ ВНЕСЕНИЯ ИЗМЕНЕНИЙ В ПРОЕКТ
ПЛАНИРОВКИ ТЕРРИТОРИИ ЧАСТИ ЦЕНТРАЛЬНОГО
ГОРОДСКОГО ПЛАНИРОВОЧНОГО РАЙОНА
ПЕТРОПАВЛОВСК-КАМЧАТСКОГО ГОРОДСКОГО ОКРУГА,
УТВЕРЖДЕННЫЙ ПОСТАНОВЛЕНИЕМ
АДМИНИСТРАЦИИ ПЕТРОПАВЛОВСК-КАМЧАТСКОГО
ГОРОДСКОГО ОКРУГА ОТ 27.04.2017 № 870, И В ПРОЕКТ
МЕЖЕВАНИЯ ТЕРРИТОРИИ ЧАСТИ ЦЕНТРАЛЬНОГО
ГОРОДСКОГО ПЛАНИРОВОЧНОГО РАЙОНА ПЕТРОПАВЛОВСК-
КАМЧАТСКОГО ГОРОДСКОГО ОКРУГА, УТВЕРЖДЕННЫЙ
ПОСТАНОВЛЕНИЕМ АДМИНИСТРАЦИИ ПЕТРОПАВЛОВСК-
КАМЧАТСКОГО ГОРОДСКОГО ОКРУГА ОТ 13.02.2018 № 240**

ТОМ III МЕЖЕВАНИЕ ТЕРРИТОРИИ

Директор ООО «Корпус»	Ю.П. Воронов
Исполнительный директор ООО «Корпус»	Л.А. Куприянов
Ведущий градостроитель проекта	В.Г. Хабарова

Новосибирск 2021

3

Введение

Проект внесения изменений в проект межевания территории центральной части Центрального городского планировочного района Петропавловск-Камчатского городского округа подготовлена на основании Постановления Администрации Петропавловск-Камчатского городского округа № 359 от 28.02.2019 «О принятии решения о подготовке проекта внесения изменений в проект планировки территории части Центрального городского планировочного района Петропавловск-Камчатского городского округа, утвержденный постановлением администрации Петропавловск-Камчатского городского округа от 27.04.2017 № 870, и в проект межевания территории части Центрального городского планировочного района Петропавловск-Камчатского городского округа, утвержденный постановлением администрации Петропавловск-Камчатского городского округа от 13.02.2018 № 240».

В утверждаемую часть проекта межевания территории центральной части Центрального городского планировочного района Петропавловск-Камчатского городского округа, утвержденную Постановлением администрации Петропавловск-Камчатского городского округа от 13.02.2018 № 240 внесены следующие изменения:

1) из графической части проекта межевания территории исключены образуемые земельные участки с условными номерами 00_01, 01_01, 00_39;

2) в графическую часть проекта межевания территории включены образуемые земельные участки с условными номерами 01_01_1-10:

01_01_1-3 – образуются путем раздел земельного участка с кадастровым номером 41:01:0010122:3638 с сохранением исходного земельного участка в измененных границах;

01_01_4-5 – образуются путем перераспределения земельных участков с кадастровыми номерами: 41:01:0010122:433, 41:01:0010122:3462;

01_01_6-7 – образуются путем перераспределения земельных участков с кадастровыми номерами: 41:01:0010122:3751, 41:01:0010122:3280;

01_01_8 – образуются из земель, государственная собственность на которые не разграничена;

01_01_9 – образуется путем раздел земельного участка с кадастровым номером 41:01:0010122:3760 с сохранением исходного земельного участка в измененных границах;

01_01_10 – образуется путем объединения земельных участков с условными номерами 01_01_3, 01_01_4, образованных на предыдущем этапе межевания территории.

3) виды разрешенного использования образуемых земельных участков приняты согласно Таблицы № I-1, Тома III межевание территории.

4) границы образуемых земельных участков с условными номерами 01_01_1-10 приняты согласно Чертежу межевания территории;

Размер образуемого земельного участка 01_01_3 принят в соответствии с частью 14 статьи 14 Правил землепользования и застройки Петропавловск-Камчатского городского округа.

Проект выполнен в соответствии с нормативными документами:

2

СОДЕРЖАНИЕ

Введение	3
I. Перечень и сведения о площади образуемых земельных участков, в том числе возможные способы их образования, а также видах разрешенного использования образуемых земельных участков	5
II. Перечень и сведения о площади образуемых земельных участков, которые будут отнесены к территориям общего пользования или имуществу общего пользования, в том числе в отношении которых предполагаются резервирование и (или) изъятие для государственных или муниципальных нужд	7
III. Сведения о границе территории, в отношении которой выполняется проект межевания	7
IV. Сведения о границах образуемых земельных участков	8

4

— Градостроительный кодекс Российской Федерации от 29.12.2004 № 190-ФЗ;

— Земельный кодекс Российской Федерации от 25.10.2001 г. № 136-;

— Водный кодекс Российской Федерации от 03.06.2006 № 74-ФЗ;

— СП 42.13330.2016 «СНиП 2.07.01-89*» Градостроительство.

Планировка и застройка городских и сельских поселений;

— Федеральный закон «Об автомобильных дорогах и дорожной деятельности в РФ» от 08.11.2007 № 257-ФЗ;

— Федеральный закон от 25.6.2002 № 73-ФЗ «Об объектах культурного наследия (памятниках истории и культуры) народов Российской Федерации»;

— Схема территориального планирования Камчатского края, утвержденная постановлением Правительства Камчатского края от 18.01.2021 № 11-П;

— Местные нормативы градостроительного проектирования Петропавловск-Камчатского городского округа, утвержденные решением городской Думы Петропавловск-Камчатского городского округа от 23.03.2018 № 40-нд;

— Правила землепользования и застройки Петропавловск-Камчатского городского округа, утвержденные решением городской Думы Петропавловск-Камчатского городского округа от 12.10.2010 № 294-нд;

— Генеральный план Петропавловск-Камчатского городского округа, утвержденный решением городской Думы Петропавловск-Камчатского городского округа от 23.12.2009 № 697-р.

5

I. Перечень и сведения о площади образуемых земельных участков, в том числе возможные способы их образования, а также видах разрешенного использования образуемых земельных участков

Таблица № I-1

СВЕДЕНИЯ

об образуемых и изменяемых земельных участках на кадастровом плане территории

Условный номер образуемого земельного участка	Вид разрешенного использования земельного участка в соответствии с проектом планировки территории	Площадь, кв. м	Возможный способ образования земельного участка
1 этап образования земельных участков			
01_01_1	земельные участки (территории) общего пользования (код 12.0)	4626	Раздел земельного участка с кадастровым номером 41:01:0010122:3638 с сохранением исходного земельного участка в измененных границах
01_01_2	парки культуры и отдыха (3.6.2)	28334	Раздел земельного участка с кадастровым номером 41:01:0010122:3638 с сохранением исходного земельного участка в измененных границах
01_01_3	площадки для занятий спортом (5.1.3)	75	Раздел земельного участка с кадастровым номером 41:01:0010122:3638 с сохранением исходного земельного участка в измененных границах
01_01_4	площадки для занятий спортом (5.1.3)	3441	Перераспределение земельных участков с кадастровыми номерами: 41:01:0010122:433, 41:01:0010122:3462
01_01_5	площадки для занятий спортом (5.1.3)	18199	Перераспределение земельных участков с кадастровыми номерами: 41:01:0010122:433, 41:01:0010122:3462
01_01_6	земельные участки (территории) общего пользования (код 12.0)	1762	Перераспределение земельных участков с кадастровыми номерами: 41:01:0010122:3751, 41:01:0010122:3280*

7

II. Перечень и сведения о площади образуемых земельных участков, которые будут отнесены к территориям общего пользования или имуществу общего пользования, в том числе в отношении которых предполагаются резервирование и (или) изъятие для государственных или муниципальных нужд

Таблица № II -1

СВЕДЕНИЯ

об образуемых земельных участках, которые после образования будут отнесены к территориям общего пользования или имуществу общего пользования, в том числе в отношении которых предполагаются резервирование и (или) изъятие для государственных или муниципальных нужд

Условный номер образуемого земельного участка	Вид разрешенного использования образуемых земельных участков в соответствии с проектом планировки территории	Площадь, кв.м	Возможный способ образования земельного участка
01_01_1	земельные участки (территории) общего пользования (код 12.0)	4109	Раздел земельного участка с кадастровым номером 41:01:0010122:3638 с сохранением исходного земельного участка в измененных границах
01_01_6	земельные участки (территории) общего пользования (код 12.0)	1762	Перераспределение земельных участков с кадастровыми номерами: 41:01:0010122:3751, 41:01:0010122:3280
01_01_8	земельные участки (территории) общего пользования (код 12.0)	1103	Из земель, государственная собственность на которые не разграничена
01_01_9	земельные участки (территории) общего пользования (код 12.0)	431	Раздел земельного участка с кадастровым номером 41:01:0010122:3760 с сохранением исходного земельного участка в измененных границах

Примечание:

1. Границы образуемых и (или) изменяемых лесных участков отсутствуют.

III. Сведения о границе территории, в отношении которой выполняется проект межевания

6

Условный номер образуемого земельного участка	Вид разрешенного использования земельного участка в соответствии с проектом планировки территории	Площадь, кв. м	Возможный способ образования земельного участка
01_01_7	земельные участки объектов инженерной инфраструктуры (электростанции, подстанции, распределительные пункты, трансформаторы, центральные тепловые узлы, водопроводные и канализационные насосные станции, водозаборы, артезианские скважины, водонапорные сооружения, колодцы, локальные сооружения инженерного обеспечения, антенно-мачтовые сооружения, сооружения связи, телевидения, инженерные коммуникации и подобные объекты), парковка автотранспорта	107	Перераспределение земельных участков с кадастровыми номерами: 41:01:0010122:3751, 41:01:0010122:3280*
01_01_8	земельные участки (территории) общего пользования (код 12.0)	1103	Из земель, государственная собственность на которые не разграничена
01_01_9	земельные участки (территории) общего пользования (код 12.0)	431	Раздел земельного участка с кадастровым номером 41:01:0010122:3760 с сохранением исходного земельного участка в измененных границах
2 этап образования земельных участков			
01_01_10	площадки для занятий спортом (5.1.3)	3516	Объединение земельных участков с условными номерами 01_01_3, 01_01_4, образованных на предыдущем этапе межевания территории

*Примечание: Перераспределение земельных участков выполнено на основании п. 2 ст. 39.28 Земельного кодекса Российской Федерации.

8

Таблица № III-1

Каталог координат поворотных точек границ проекта межевания территории

Номер точки	Координата X	Координата Y	Номер точки	Координата X	Координата Y
1	561498.89	1411431.84	30	561413.02	1411646.00
2	561571.14	1411433.09	31	561420.21	1411647.94
3	561570.94	1411436.68	32	561434.71	1411653.41
4	561591.38	1411434.94	33	561440.10	1411654.12
5	561591.21	1411402.71	34	561446.30	1411653.66
6	561593.17	1411403.26	35	561452.55	1411654.68
7	561602.77	1411409.45	36	561468.55	1411661.29
8	561599.87	1411413.16	37	561484.23	1411664.79
9	561607.47	1411418.96	38	561519.71	1411666.36
10	561609.80	1411415.75	39	561536.89	1411665.66
11	561625.71	1411447.55	40	561553.81	1411669.45
12	561635.92	1411502.28	41	561568.60	1411672.10
13	561614.31	1411509.51	42	561580.78	1411676.24
14	561615.88	1411530.63	43	561596.02	1411678.47
15	561491.99	1411492.38	44	561601.71	1411680.13
16	561501.00	1411468.79	45	561610.46	1411689.95
17	561500.23	1411450.31	46	561616.19	1411703.75
18	561636.30	1411735.52	47	561571.71	1411422.98
19	561667.91	1411720.81	48	561575.22	1411398.01
20	561656.58	1411697.96	49	561475.87	1411519.82
21	561648.40	1411673.20	50	561462.62	1411536.39
22	561620.10	1411587.57	51	561415.74	1411564.32
23	561489.88	1411497.90	52	561405.66	1411550.21
24	561479.72	1411526.68	53	561403.15	1411546.71
25	561439.08	1411565.03	54	561386.93	1411520.39
26	561423.50	1411575.18	55	561391.54	1411517.20
27	561396.61	1411595.85	56	561390.98	1411516.35
28	561409.59	1411635.51	57	561452.49	1411479.64
29	561409.54	1411635.51	1	561498.89	1411431.84

IV. Сведения о границах образуемых земельных участков

Таблица № IV -1

Каталог координат характерных точек образуемых земельных участков

Номер точки	Координата X	Координата Y	Номер точки	Координата X	Координата Y
1	2	3	1	2	3
1 этап образования земельных участков					
01_01_1			101	561655.010	1411693.200
			102	561656.230	1411696.880

9

Номер точки	Координата X	Координата Y
1	2	3
103	561656.570	1411697.940
104	561667.910	1411720.810
105	561636.300	1411735.520
106	561616.190	1411703.750
107	561610.460	1411689.950
108	561601.710	1411680.130
109	561596.020	1411678.470
110	561580.780	1411676.240
111	561568.600	1411672.100
112	561553.810	1411669.450
113	561536.890	1411665.660
114	561519.710	1411666.360
115	561484.230	1411664.790
116	561468.550	1411661.290
117	561452.550	1411654.680
118	561446.300	1411653.660
119	561440.100	1411654.120
120	561434.710	1411653.410
121	561420.210	1411647.940
122	561413.020	1411646.000
100	561409.080	1411633.960
99	561410.300	1411634.270
98	561437.430	1411640.780
97	561447.740	1411642.250
96	561474.810	1411648.510
95	561485.610	1411650.440
94	561495.210	1411651.460
93	561508.800	1411652.150
92	561520.950	1411653.150
91	561531.820	1411653.730
90	561542.160	1411655.200
89	561554.310	1411657.670
88	561566.920	1411660.570
87	561578.630	1411663.430
86	561586.500	1411665.010
85	561597.920	1411666.500

Номер точки	Координата X	Координата Y
1	2	3
84	561602.280	1411667.040
83	561606.770	1411667.800
82	561609.530	1411668.190
81	561615.980	1411670.150
80	561621.800	1411672.500
79	561629.340	1411676.970
78	561639.930	1411683.940
77	561648.610	1411689.050
01_01_2		
72	561491.990	1411492.380
73	561615.880	1411530.630
74	561620.100	1411587.570
75	561648.400	1411673.200
76	561655.000	1411693.200
77	561648.610	1411689.050
78	561639.930	1411683.940
79	561629.340	1411676.970
80	561621.800	1411672.500
81	561615.980	1411670.150
82	561609.530	1411668.190
83	561606.770	1411667.800
84	561602.280	1411667.040
85	561597.920	1411666.500
86	561586.500	1411665.010
87	561578.630	1411663.430
88	561566.920	1411660.570
89	561554.310	1411657.670
90	561542.160	1411655.200
91	561531.820	1411653.730
92	561520.950	1411653.150
93	561508.800	1411652.150
94	561495.210	1411651.460
95	561485.610	1411650.440
96	561474.810	1411648.510
97	561447.740	1411642.250
98	561437.430	1411640.780

10

Номер точки	Координата X	Координата Y
1	2	3
99	561410.300	1411634.270
100	561409.080	1411633.960
18	561396.610	1411595.850
9	561423.500	1411575.180
8	561439.080	1411565.030
2	561474.560	1411521.860
53	561489.880	1411497.900
2	561474.560	1411521.860
1	561475.870	1411519.820
7	561479.720	1411526.680
3	561462.620	1411536.390
01_01_3		
1	561475.870	1411519.820
7	561479.720	1411526.680
3	561462.620	1411536.390
2	561474.560	1411521.860
01_01_4		
1	561475.870	1411519.820
2	561474.560	1411521.860
3	561462.620	1411536.390
4	561424.330	1411559.570
5	561396.410	1411512.770
6	561452.490	1411479.640
01_01_5		
1	561475.870	1411519.820
6	561452.490	1411479.640
5	561396.410	1411512.770
4	561424.330	1411559.570
3	561462.620	1411536.390
8	561439.080	1411565.030
9	561423.500	1411575.180
10	561405.660	1411550.210
11	561403.150	1411546.710
12	561395.640	1411552.350
13	561388.940	1411557.380
14	561388.220	1411556.220

Номер точки	Координата X	Координата Y
1	2	3
15	561385.790	1411557.740
16	561386.410	1411558.740
17	561376.300	1411566.660
18	561396.610	1411595.850
19	561365.330	1411587.130
20	561345.320	1411603.160
21	561330.360	1411616.380
22	561314.980	1411627.690
23	561304.240	1411629.570
24	561292.840	1411635.570
25	561282.690	1411642.230
26	561278.850	1411642.160
27	561264.510	1411630.400
28	561252.690	1411617.710
29	561243.610	1411604.500
30	561242.940	1411601.730
31	561240.460	1411591.480
32	561257.600	1411580.370
33	561264.940	1411574.230
34	561269.610	1411571.060
35	561310.850	1411534.090
36	561323.710	1411558.460
37	561329.720	1411572.520
38	561384.900	1411537.730
39	561379.040	1411529.510
40	561377.880	1411528.780
41	561376.590	1411526.700
42	561368.170	1411514.630
43	561363.900	1411508.740
44	561365.200	1411507.790
45	561359.800	1411500.640
46	561358.670	1411501.520
47	561356.210	1411498.150
48	561480.380	1411399.140
49	561497.270	1411419.660
50	561498.890	1411431.840

11

Номер точки	Координата X	Координата Y
1	2	3
51	561500.230	1411450.310
52	561501.000	1411468.790
53	561489.880	1411497.900
01_01_6		
55	561650.120	1411460.740
54	561644.230	1411449.490
57	561654.170	1411501.560
58	561648.840	1411501.780
59	561635.920	1411502.280
60	561625.710	1411447.550
61	561609.800	1411415.750
62	561612.120	1411412.540
63	561604.810	1411406.840
64	561602.770	1411409.450
65	561593.170	1411403.260
66	561575.220	1411398.010
67	561576.420	1411389.490
68	561593.640	1411396.290
69	561606.940	1411404.240
70	561616.270	1411413.120
71	561634.070	1411430.070
01_01_7		
54	561644.230	1411449.490
55	561650.120	1411460.740
56	561651.780	1411472.800
57	561654.170	1411501.560
01_01_8		
123	561718.780	1411796.850
124	561710.680	1411781.000
125	561703.740	1411772.060

Номер точки	Координата X	Координата Y
1	2	3
126	561698.430	1411770.900
127	561683.400	1411770.520
128	561677.620	1411767.280
129	561666.960	1411752.460
105	561636.300	1411735.520
104	561667.910	1411720.810
130	561688.470	1411762.280
131	561711.650	1411776.830
132	561712.610	1411779.530
01_01_9		
133	561727.740	1411792.910
123	561718.780	1411796.850
131	561711.650	1411776.830
130	561688.470	1411762.280
134	561681.070	1411747.350
135	561698.360	1411758.990
136	561708.350	1411766.800
137	561716.080	1411774.270
138	561721.440	1411781.050
139	561725.700	1411788.820
2 этап образования земельных участков		
01_01_10		
1	561424.33	1411559.57
2	561462.62	1411536.39
3	561479.72	1411526.68
4	561475.87	1411519.82
5	561452.49	1411479.64
6	561396.41	1411512.77

Приложение 2
к постановлению Главы
Петропавловск-Камчатского
городского округа
от 07.06.2022 № 25

**Порядок учета предложений
и замечаний по проекту внесения изменений
в проект планировки территории части Центрального
городского планировочного района Петропавловск-
Камчатского городского округа, утвержденный
постановлением администрации Петропавловск-
Камчатского городского округа от 27.04.2017 № 870,
и в проект межевания территории части Центрального
городского планировочного района Петропавловск-
Камчатского городского округа, утвержденный
постановлением администрации Петропавловск-
Камчатского городского округа от 13.02.2018 № 240,
а также участия граждан в его обсуждении**


1. Со дня опубликования постановления Главы Петропавловск-Камчатского городского округа о назначении публичных слушаний по проекту внесения изменений в проект планировки территории части Центрального городского планировочного района Петропавловск-Камчатского городского округа, утвержденный постановлением администрации Петропавловск-Камчатского городского округа от 27.04.2017 № 870, и в проект межевания территории части Центрального городского планировочного района Петропавловск-Камчатского городского округа, утвержденный постановлением администрации Петропавловск-Камчатского городского округа от 13.02.2018 № 240 до дня их проведения, в период размещения на официальных сайтах Городской Думы Петропавловск-Камчатского городского округа и администрации Петропавловск-Камчатского городского округа в информационно-телекоммуникационной сети «Интернет» проекта внесения изменений в проект планировки территории части Центрального городского планировочного района Петропавловск-Камчатского городского округа, утвержденный постановлением администрации Петропавловск-Камчатского городского округа от 27.04.2017 № 870, и в проект межевания территории части Центрального городского планировочного района Петропавловск-Камчатского городского округа, утвержденный постановлением администрации Петропавловск-Камчатского городского округа от 13.02.2018 № 240 и проведения экспозиции такого проекта участники публичных слушаний, прошедшие идентификацию в соответствии с частью 9 статьи 9 Решения Городской Думы Петропавловск-Камчатского городского округа от 28.04.2014 № 211-нд «О публичных слушаниях в Петропавловск-Камчатском городском округе», вправе вносить предложения и замечания, касающиеся такого проекта:

- 1.1 в письменной или устной форме в ходе проведения публичных слушаний;
 - 1.2 в письменной форме организатору публичных слушаний по адресу 683000, город Петропавловск-Камчатский, улица Советская, дом 22, кабинет 309, понедельник – четверг с 09.00 до 17.00 часов, пятница с 09.00 до 16.00 часов (перерыв с 13.00 до 14.00 часов);
 - 1.3 посредством записи в книге (журнале) учета посетителей экспозиции проекта, подлежащего рассмотрению на публичных слушаниях.
 2. Предложения и замечания, внесенные участниками публичных слушаний, подлежат регистрации организатором, а также обязательно рассматриваются организатором публичных слушаний. Предложения и замечания не рассматриваются в случае выявления факта предоставления участником публичных слушаний недостоверных сведений.
 3. Все предложения и замечания участников публичных слушаний с разделением на предложения и замечания граждан, являющихся участниками публичных слушаний и постоянно проживающих на территории, в пределах которой проводятся публичные слушания, и предложения, и замечания иных участников публичных слушаний, указываются в протоколе публичных слушаний.
 4. Содержание внесенных предложений и замечаний участников публичных слушаний с разделением на предложения и замечания граждан, являющихся участниками публичных слушаний и постоянно проживающих на территории, в пределах которой проводятся публичные слушания, и предложения и замечания иных участников публичных слушаний указываются в заключении о результатах публичных слушаний.
- В случае внесения несколькими участниками публичных слушаний одинаковых предложений и замечаний допускается обобщение таких предложений и замечаний.


Проект внесения изменений в проект планировки территории части Центрального городского планировочного района Петропавловск-Камчатского городского округа, утвержденный постановлением администрации Петропавловск-Камчатского городского округа от 27.04.2017 № 870, и в проект межевания территории части Центрального городского планировочного района Петропавловск-Камчатского городского округа, утвержденный постановлением администрации Петропавловск-Камчатского городского округа от 13.02.2018 № 240

**ЧЕРТЕЖ МЕЖЕВАНИЯ ТЕРРИТОРИИ
(ФРАГМЕНТ, М 1:2000)**

1 ЭТАП ОБРАЗОВАНИЯ ЗЕМЕЛЬНЫХ УЧАСТКОВ

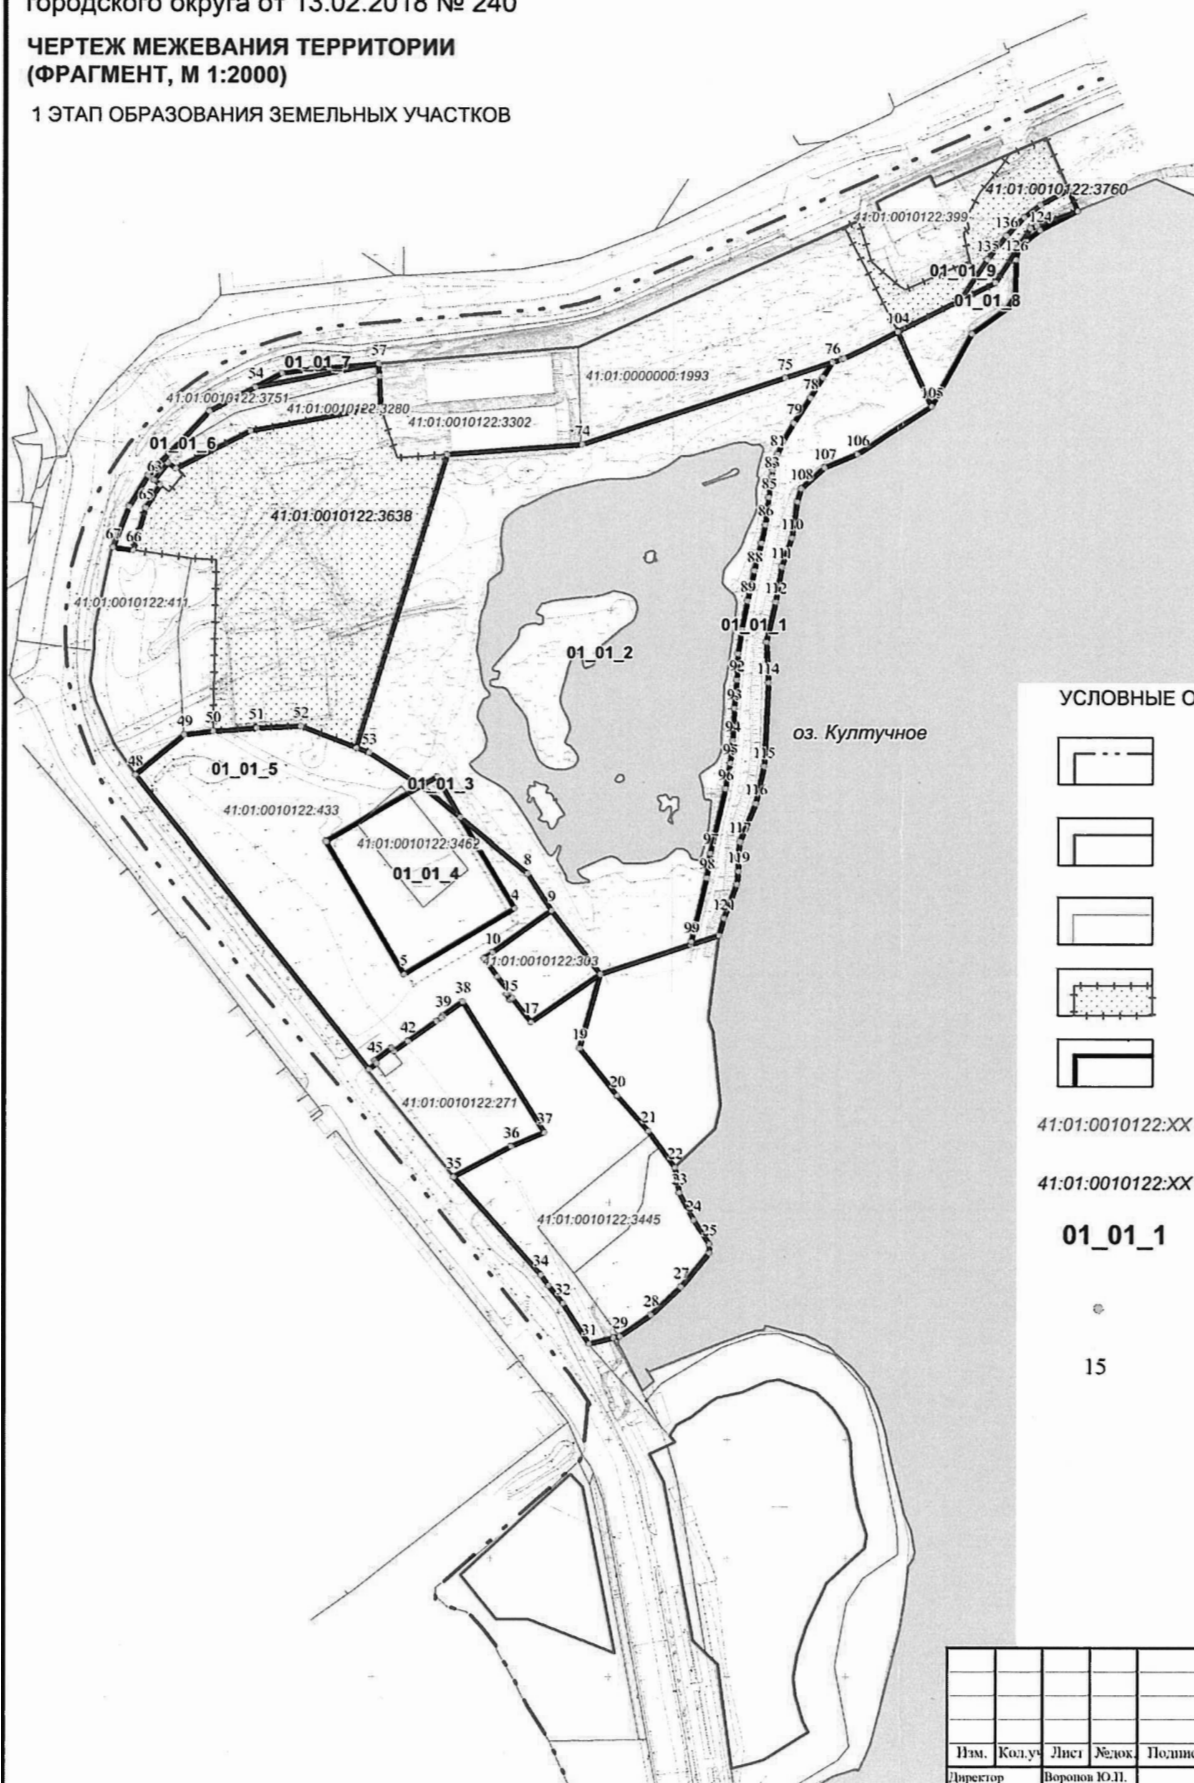

2 ЭТАП ОБРАЗОВАНИЯ ЗЕМЕЛЬНЫХ УЧАСТКОВ

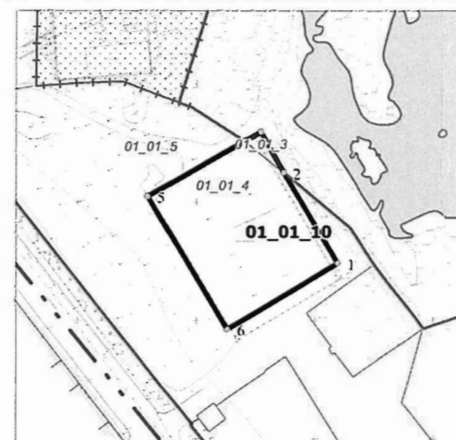

УСЛОВНЫЕ ОБОЗНАЧЕНИЯ

- границы проекта межевания территории
- красные линии, утвержденные в составе проекта планировки территории
- границы земельных участков, сведения о которых внесены в ЕГРН
- земельные участки, учтенные в ЕГРН, сохраняемые в измененных границах
- границы образуемых земельных участков

41:01:0010122:XX кадастровый номер земельного участка

41:01:0010122:XX кадастровый номер изменяемого земельного участка

01_01_1 условные номера образуемых земельных участков

• поворотные точки образуемых земельных участков

15 характерные точки образуемых земельных участков

Примечания:

1. границы публичных сервитутов-отсутствуют.

Изм.	Кол.уч.	Лист	Ед.док.	Подпись	Дата				
						Проект внесения изменений в проект планировки территории части Центрального городского планировочного района Петропавловск-Камчатского городского округа, утвержденный постановлением администрации Петропавловск-Камчатского городского округа от 27.04.2017 № 870, и в проект межевания территории части Центрального городского планировочного района Петропавловск-Камчатского городского округа, утвержденный постановлением администрации Петропавловск-Камчатского городского округа от 13.02.2018 № 240			
Директор	Воронов Ю.П.					Проект межевания (Основная часть)	Статья	Лист	Листов
Исп. директор	Кузнецов Л.А.						ПМ	1	1
Вед. градостр.	Хабарова В.Г.						Чертеж межевания территории (Фрагмент, М 1:2000)		
							ООО "Корпус"		

ОБЪЯВЛЕНИЕ

ХОЧЕШЬ РЕАЛИЗОВАТЬ СЕБЯ, НО НЕ ОПРЕДЕЛИЛСЯ С ПРОФЕССИЕЙ?
БЕСПЛАТНОЕ ОБУЧЕНИЕ, ГАРАНТИРОВАННОЕ ТРУДОУСТРОЙСТВО,
ВОЗМОЖНОСТЬ КАРЬЕРНОГО РОСТА, ПОЛНЫЙ СОЦИАЛЬНЫЙ ПАКЕТ.

Тел. 8(4152) 42-68-90. ЗВОНИ!

Газета «Град Петра и Павла»

Газета зарегистрирована Управлением Федеральной службы по надзору в сфере связи, информационных технологий и массовых коммуникаций по Камчатскому краю (свидетельство о регистрации ПИ № ТУ41-00301 от 18 июля 2017 г.)

Территория распространения:
Петропавловск-Камчатский городской округ
Газета распространяется бесплатно

Учредитель (соучредители):
администрация Петропавловск-Камчатского городского округа
и Городская Дума Петропавловск-Камчатского городского округа

Издатель:
Управление делами администрации
Петропавловск-Камчатского городского округа
(683000, г. Петропавловск-Камчатский, ул. Ленинская, д. 14)

Адрес редакции:
683000, г. Петропавловск-Камчатский, ул. Ленинская, 14,
тел. 8 (4152) 303-100, доб. 1180, 1181, 1182. E-mail: grad@pkgo.ru

Главный редактор: БОРИСКИН С.Е.

Газета «Град Петра и Павла»
выходит 4-6 раз в месяц.
Тираж 1000 экземпляров. Объем 6 п.л.
Газета отпечатана в типографии им. П. Ключкова

Адрес:
г. Петропавловск-Камчатский, ул. Вулканная, 61А, тел. 25-89-83
Номер подписан в печать в 15.00 час. 10.06.22
По графику: в 15.00 час. 10.06.22