



ГЛАВА
ПЕТРОПАВЛОВСК-КАМЧАТСКОГО ГОРОДСКОГО ОКРУГА

ПОСТАНОВЛЕНИЕ

От 04.02.2022 г. № 2

О назначении публичных слушаний по проекту решения о предоставлении разрешения на отклонение от предельных параметров разрешенного строительства объекта капитального строительства «Дополнительный корпус (блок) к зданию бытового обслуживания» на земельном участке с кадастровым номером 41:01:0010119:266

Рассмотрев заявление генерального директора общества с ограниченной ответственностью «Центр бытового обслуживания» Дмитриенко Евгения Сергеевича от 19.01.2022 № 13-02-02-00/966/22, в соответствии со статьями 5.1, 40 Градостроительного кодекса Российской Федерации, статьей 28 Федерального закона от 06.10.2003 № 131-ФЗ «Об общих принципах организации местного самоуправления в Российской Федерации», статьей 28 Федерального закона от 13.07.2015 № 212-ФЗ «О свободном порте Владивосток», статьей 22 Устава Петропавловск-Камчатского городского округа и статьей 9 Решения Городской Думы Петропавловск-Камчатского городского округа от 28.04.2014 № 211-нд «О публичных слушаниях в Петропавловск-Камчатском городском округе»

ПОСТАНОВЛЯЮ:

1. Провести по инициативе Главы Петропавловск-Камчатского городского округа публичные слушания по проекту решения о предоставлении разрешения на отклонение от предельных параметров разрешенного строительства объекта капитального строительства «Дополнительный корпус (блок) к зданию бытового обслуживания» на земельном участке с кадастровым номером 41:01:0010119:266 в части уменьшения отступов от северо-восточной границы земельного участка с 5 метров до 0 метров согласно чертежу градостроительного плана земельного участка от 15.11.2021 № ru 41-301-000-183, утвержденного приказом Управления архитектуры и градостроительства администрации Петропавловск-Камчатского городского округа от 15.11.2021 № 1112/21 (далее – проект).

2. Назначить проведение публичных слушаний на 08.02.2022 в 12⁰⁰ часов по адресу: город Петропавловск-Камчатский, улица Советская, дом 22, кабинет № 205 здания Управления архитектуры и градостроительства администрации Петропавловск-Камчатского городского округа.

3. Разместить проект на официальных сайтах Городской Думы Петропавловск-Камчатского городского округа и администрации Петропавловск-Камчатского городского округа в информационно-телекоммуникационной сети «Интернет».

4. Установить порядок учета предложений и замечаний по проекту и участия граждан в его обсуждении согласно приложению к настоящему постановлению.

5. Организационно-техническое и информационное обеспечение проведения публичных слушаний, включая информирование граждан, постоянно проживающих в пределах территориальной зоны, в границах которой расположен земельный участок или объект капитального строительства, в отношении которого подготовлен данный проект, правообладателей находящихся в границах этой территориальной зоны земельных участков и (или) расположенных на них объектов капитального строительства, граждан, постоянно проживающих в границах земельных участков, прилегающих к земельному участку, в отношении которого подготовлен данный проект, правообладателей таких земельных участков или расположенных на них объектов капитального строительства, правообладателей помещений, являющихся частью объекта капитального строительства, в отношении которого подготовлен данный проект, а также правообладателей земельных участков и объектов капитального строительства, подверженных риску негативного воздействия на окружающую среду в результате реализации данного проекта, осуществляет администрация Петропавловск-Камчатского городского округа.

6. Управлению делами администрации Петропавловск-Камчатского городского округа опубликовать настоящее постановление в газете «Град Петра и Павла».

*Глава
Петропавловск-Камчатского городского округа
К.В. Брызгин*

Приложение
к постановлению Главы
Петропавловск-Камчатского
городского округа
от 04.02.2022 № 2

Порядок учета предложений и замечаний по проекту решения о предоставлении разрешения на отклонение от предельных параметров разрешенного строительства объекта капитального строительства «Дополнительный корпус (блок) к зданию бытового обслуживания» на земельном участке с кадастровым номером 41:01:0010119:266, и участия граждан в его обсуждении

1. Со дня опубликования постановления Главы Петропавловск-Камчатского городского округа о назначении публичных слушаний по проекту до дня их проведения, в период размещения на официальных сайтах Городской Думы Петропавловск-Камчатского городского округа и администрации Петропавловск-Камчатского городского округа в информационно-телекоммуникационной сети «Интернет» проекта и проведения экспозиции такого проекта участники публичных слушаний, прошедшие идентификацию в соответствии с частью 9 статьи 9 Решения Городской Думы Петропавловск-Камчатского городского округа от 28.04.2014 № 211-нд «О публичных слушаниях в Петропавловск-Камчатском городском округе», вправе вносить предложения и замечания, касающиеся такого проекта:

1.1 в письменной или устной форме в ходе проведения публичных слушаний;

1.2 в письменной форме организатору публичных слушаний по адресу: 683000, город Петропавловск-Камчатский, улица Советская, дом 22, кабинет 204, понедельник – четверг с 09.00 до 17.00 часов, пятница с 09.00 до 16.00 часов (перерыв с 13.00 до 14.00 часов);

1.3 посредством записи в книге (журнале) учета посетителей экспозиции проекта, подлежащего рассмотрению на публичных слушаниях.

2. Предложения и замечания подлежат регистрации и обязательному рассмотрению организатором публичных слушаний. Предложения и замечания не рассматриваются в случае выявления факта предоставления участником публичных слушаний недостоверных сведений.

3. Все предложения и замечания участников публичных слушаний с разделением на предложения и замечания граждан, являющихся участниками публичных слушаний и постоянно проживающих на территории, в пределах которой проводятся публичные слушания, и предложения и замечания иных участников публичных слушаний указываются в протоколе публичных слушаний.

4. Содержание внесенных предложений и замечаний участников публичных слушаний с разделением на предложения и замечания граждан, являющихся участниками публичных слушаний и постоянно проживающих на территории, в пределах которой проводятся публичные слушания, и предложения и замечания иных участников публичных слушаний указываются в заключении о результатах публичных слушаний.

В случае внесения несколькими участниками публичных слушаний одинаковых предложений и замечаний допускается обобщение таких предложений и замечаний.

АДМИНИСТРАЦИЯ
ПЕТРОПАВЛОВСК-КАМЧАТСКОГО ГОРОДСКОГО ОКРУГА

ПОСТАНОВЛЕНИЕ

02.02.2022 г. № 142

О подготовке проекта решения о внесении изменений в Решение Городской Думы Петропавловск-Камчатского городского округа от 12.10.2010 № 294-нд «О Правилах землепользования и застройки Петропавловск-Камчатского городского округа»

Руководствуясь статьей 33 Градостроительного кодекса Российской Федерации, на основании обращения Краевого государственного казенного учреждения «Управление автомобильных дорог Камчатского края» от 04.10.2021 № 06/2483, с учетом рекомендаций, содержащихся в заключении комиссии по землепользованию и застройке Петропавловск-Камчатского городского округа от 16.12.2021,

ПОСТАНОВЛЯЮ:

1. Приступить к подготовке проекта решения о внесении изменений в Решение Городской Думы Петропавловск-Камчатского городского округа от 12.10.2010 № 294-нд «О Правилах землепользования и застройки Петропавловск-Камчатского городского округа».

2. Определить порядок и сроки проведения работ по подготовке проекта решения о внесении изменений в Решение Городской Думы Петропавловск-Камчатского городского округа от 12.10.2010 № 294-нд «О Правилах землепользования и застройки Петропавловск-Камчатского городского округа» согласно приложению.

3. Комиссии по землепользованию и застройке Петропавловск-Камчатского городского округа подготовить проект решения о внесении изменений в Решение Городской Думы Петропавловск-Камчатского городского округа от 12.10.2010 № 294-нд «О Правилах землепользования и застройки Петропавловск-Камчатского городского округа», а именно:

- об изменении на карте градостроительного зонирования границ смежных территориальных зон к2 (зона размещения коммунальных предприятий, предприятий по обслуживанию транспорта), ц3 (зона общественно-делового центра федерального, регионального и местного значения) и установлении границ территориальной зоны к2 применительно к части территории в районе перекрытка прос. Карла Маркса – ул. Ломоносова, в целях образования земельного участка для размещения объекта «Строительство автостанции регионального значения с реконструкцией имеющихся зданий и сооружений».

4. Управлению делами администрации Петропавловск-Камчатского городского округа опубликовать настоящее постановление в газете «Град Петра и Павла» и разместить на официальном сайте администрации Петропавловск-Камчатского городского округа в информационно-телекоммуникационной сети «Интернет».

5. Контроль за исполнением настоящего постановления возложить на руководителя Управления архитектуры и градостроительства администрации Петропавловск-Камчатского городского округа.

Глава
Петропавловск-Камчатского городского округа
К.В. Брызгин

Приложение
к постановлению администрации
Петропавловск-Камчатского
городского округа
от 02.02.2022 № 142

Порядок и сроки проведения работ
по подготовке проекта решения о внесении
изменений в Решение Городской Думы
Петропавловск-Камчатского городского округа
от 12.10.2010 № 294-нд «О Правилах земле-
пользования и застройки Петропавловск-
Камчатского городского округа»

№ п/п	Виды работ	Сроки исполнения	Ответственный исполнитель
1	Разработка проекта решения о внесении изменений в Решение Городской Думы Петропавловск-Камчатского городского округа от 12.10.2010 № 294-нд «О Правилах землепользования и застройки Петропавловск-Камчатского городского округа» (далее – проект решения)	до 07.02.2022	Комиссия по землепользованию и застройке Петропавловск-Камчатского городского округа
2	Направление проекта решения в Управление архитектуры и градостроительства администрации Петропавловск-Камчатского городского округа	в течение 1 рабочего дня после разработки	Комиссия по землепользованию и застройке Петропавловск-Камчатского городского округа
	Проверка проекта решения на соответствие требованиям технических регламентов, генеральному плану Петропавловск-Камчатского городского округа, схеме территориального планирования Камчатского края, схеме территориального планирования Российской Федерации, сведениям	в течение 7 рабочих дней со дня представления проекта решения	Управление архитектуры и градостроительства администрации Петропавловск-Камчатского городского округа
3	Единого государственного реестра недвижимости, сведениям, документам и материалам, содержащимся в государственных информационных системах обеспечения градостроительной деятельности		
4	Доработка проекта решения в случае обнаружения его несоответствия требованиям технических регламентов, генеральному плану Петропавловск-Камчатского городского округа, схеме территориального планирования Камчатского края, схеме территориального планирования Российской Федерации	в течение 7 рабочих дней	Комиссия по землепользованию и застройке Петропавловск-Камчатского городского округа
5	Направление проекта решения в Министерство Российской Федерации по развитию Дальнего Востока	в течение 3 рабочих дней со дня завершения проверки проекта решения	Управление архитектуры и градостроительства администрации Петропавловск-Камчатского городского округа
6	Направление проекта решения Главе Петропавловск-Камчатского городского округа	не позднее чем через 10 дней со дня получения согласования Министерства Российской Федерации по развитию Дальнего Востока	Управление архитектуры и градостроительства администрации Петропавловск-Камчатского городского округа
7	Принятие Главой Петропавловск-Камчатского городского округа решения о проведении публичных слушаний по проекту решения	не позднее чем через 10 дней со дня получения проекта решения	Глава Петропавловск-Камчатского городского округа
8	Продолжительность публичных слушаний по проекту решения	не менее 1 и не более 3 месяцев со дня опубликования проекта решения	Комиссия по землепользованию и застройке Петропавловск-Камчатского городского округа

№ п/п	Виды работ	Сроки исполнения	Ответственный исполнитель
9	Внесение изменений в проект решения с учетом результатов публичных слушаний и представление его Главе Петропавловск-Камчатского городского округа	в течение 10 рабочих дней	Комиссия по землепользованию и застройке Петропавловск-Камчатского городского округа
10	Принятие решения о направлении проекта решения в Городскую Думу Петропавловск-Камчатского городского округа или об отклонении проекта решения и о направлении его на доработку с указанием даты его повторного представления	в течение 10 дней после представления проекта решения	Глава Петропавловск-Камчатского городского округа

АДМИНИСТРАЦИЯ
ПЕТРОПАВЛОВСК-КАМЧАТСКОГО ГОРОДСКОГО ОКРУГА

ПОСТАНОВЛЕНИЕ

04.02.2022 г. № 144

О внесении изменений в постановление администрации Петропавловск-Камчатского городского округа от 13.10.2016 № 1984 «Об утверждении муниципальной программы «Энергоэффективность, развитие энергетики и коммунального хозяйства, обеспечение жителей Петропавловск-Камчатского городского округа коммунальными услугами, услугами по благоустройству территории и охрана окружающей среды»

В соответствии с Решением Городской Думы Петропавловск-Камчатского городского округа от 23.12.2021 № 431-нд «О внесении изменений в Решение Городской Думы Петропавловск-Камчатского городского округа от 25.11.2020 № 317-нд «О бюджете Петропавловск-Камчатского городского округа на 2021 год и плановый период 2022-2023 годов», с Решением Городской Думы Петропавловск-Камчатского городского округа от 23.12.2021 № 432-нд «О внесении изменений в Решение Городской Думы Петропавловск-Камчатского городского округа от 26.11.2021 № 424-нд «О бюджете Петропавловск-Камчатского городского округа на 2022 год и плановый период 2023-2024 годов», пунктами 4.1, 4.3 Порядка разработки и реализации муниципальных программ Петропавловск-Камчатского городского округа, утвержденного постановлением администрации Петропавловск-Камчатского городского округа от 12.08.2021 № 1765,

ПОСТАНОВЛЯЮ:

1. Внести в муниципальную программу «Энергоэффективность, развитие энергетики и коммунального хозяйства, обеспечение жителей Петропавловск-Камчатского городского округа коммунальными услугами, услугами по благоустройству территории и охрана окружающей среды», утвержденную постановлением администрации Петропавловск-Камчатского городского округа от 13.10.2016 № 1984, следующие изменения:

1.1 строку девятую паспорта муниципальной программы изложить в следующей редакции:

«Объемы и источники финансирования программы»	Общий объем финансирования Программы составляет 1 709 642,75753 тысяч рублей (далее – тыс. рублей), в том числе: - краевой бюджет – 1 066 574,76616 тыс. рублей; - бюджет Петропавловск-Камчатского городского округа – 643 067,99137 тыс. рублей.»;
--	--

1.2 таблицу 2 изложить в редакции согласно приложению 1;

1.3 таблицу 3 изложить в редакции согласно приложению 2;

1.4 таблицу 4 изложить в редакции согласно приложению 3.

2. Управлению делами администрации Петропавловск-Камчатского городского округа опубликовать настоящее постановление в газете «Град Петра и Павла» и разместить на официальном сайте администрации Петропавловск-Камчатского городского округа в информационно-телекоммуникационной сети «Интернет».

3. Настоящее постановление вступает в силу после дня его официального опубликования.

4. Контроль за исполнением настоящего постановления возложить на руководителя Управления коммунального хозяйства и жилищного фонда администрации Петропавловск-Камчатского городского округа.

Глава
Петропавловск-Камчатского городского округа
К.В. Брызгин

Приложения №№ 1, 2 и 3
к Постановлению администрации Петропавловск-Камчатского
городского округа от 04.02.2022 № 144 опубликованы в сетевом
издании «Официальный сайт администрации Петропавловск-
Камчатского городского округа» по адресу pkgo.ru

АДМИНИСТРАЦИЯ
ПЕТРОПАВЛОВСК-КАМЧАТСКОГО ГОРОДСКОГО ОКРУГА

ПОСТАНОВЛЕНИЕ

От 04.02.2022 г. № 145

О внесении изменений в постановление администрации Петропавловск-Камчатского городского округа от 13.10.2016 № 1985 «Об утверждении муниципальной программы «Обеспечение доступным и комфортным жильем жителей Петропавловск-Камчатского городского округа»

В соответствии с Решением Городской Думы Петропавловск-Камчатского городского округа от 23.12.2021 № 431-нд «О внесении изменений в Решение Городской Думы Петропавловск-Камчатского городского округа от 25.11.2020 № 317-нд «О бюджете Петропавловск-Камчатского городского округа на 2021 год и плановый период 2022-2023 годов», с Решением Городской Думы Петропавловск-Камчатского городского округа от 23.12.2021 № 432-нд «О внесении изменений в Решение Городской Думы Петропавловск-Камчатского городского округа от 26.11.2021 № 424-нд «О бюджете Петропавловск-Камчатского городского округа на 2022 год и плановый период 2023-2024 годов», пунктами 4.1, 4.3 Порядка разработки и реализации муниципальных программ Петропавловск-Камчатского городского округа, утвержденного постановлением администрации Петропавловск-Камчатского городского округа от 12.08.2021 № 1765,

ПОСТАНОВЛЯЮ:

1. Внести в муниципальную программу «Обеспечение доступным и комфортным жильем жителей Петропавловск-Камчатского городского округа», утвержденную постановлением администрации Петропавловск-Камчатского городского округа от 13.10.2016 № 1985, следующие изменения:

1.1 строку девятую паспорта муниципальной программы изложить в следующей редакции:

«Объемы и источники финансирования программы»	Общий объем финансирования Программы составляет 4 131 760,05761 тысяч рублей (далее – тыс. рублей), в том числе: - федеральный бюджет – 269 013,64752 тыс. рублей; - краевой бюджет – 1 451 486,37435 тыс. рублей; - бюджет Петропавловск-Камчатского городского округа – 1 782 311,16471 тыс. рублей; - средства Фонда содействия реформированию жилищно-коммунального хозяйства – 628 948,87103 тыс. рублей.»;
--	--

1.2 подпункт 2.2.1 изложить в редакции согласно приложению 1;

1.3 таблицу 2 изложить в редакции согласно приложению 2;

1.4 таблицу 3 изложить в редакции согласно приложению 3;

1.5 таблицу 4 изложить в редакции согласно приложению 4;

1.6 приложение 1 изложить в редакции согласно приложению 5.

2. Управлению делами администрации Петропавловск-Камчатского городского округа опубликовать настоящее постановление в газете «Град Петра и Павла» и разместить на официальном сайте администрации Петропавловск-Камчатского городского округа в информационно-телекоммуникационной сети «Интернет».

3. Настоящее постановление вступает в силу после дня его официального опубликования.

4. Контроль за исполнением настоящего постановления возложить на руководителя Управления коммунального хозяйства и жилищного фонда администрации Петропавловск-Камчатского городского округа.

**Глава
Петропавловск-Камчатского городского округа
К.В. Брызгин**

**Приложение 1
к постановлению администрации
Петропавловск-Камчатского
городского округа
от 04.02.2022 № 145**

2.2.1 приобретение объектов недвижимого имущества (период реализации: 2019 – 2023 годы).

В соответствии со статьей 79 Бюджетного кодекса Российской Федерации способом финансового обеспечения капитальных вложений в объекты недвижимого имущества муниципальной собственности Петропавловск-Камчатского городского округа является осуществление бюджетных инвестиций.

В рамках инвестиционного мероприятия планируется приобретение жилых помещений на первичном либо вторичном рынке.

Общий (предельный) объем предоставляемых инвестиций 241 082,97746 тыс. рублей, в том числе по годам:

2019 год – 66 007,50000 тыс. рублей;

2020 год – 75 242,39728 тыс. рублей;

2021 год – 74 680,43248 тыс. рублей;

2022 год – 8 001,09020 тыс. рублей;

2023 год – 17 151,55750 тыс. рублей;

Согласно статье 15 Жилищного кодекса Российской Федерации жилым помещением признается изолированное помещение, которое является недвижимым имуществом и пригодно для постоянного проживания граждан (отвечает установленным санитарным и техническим правилам и нормам, иным требованиям законодательства).

Жилые помещения приобретаются в соответствии с Федеральным законом от 05.04.2013 № 44-ФЗ «О контрактной системе в сфере закупок товаров, работ, услуг для обеспечения государственных муниципальных нужд».

В соответствии с постановлением Правительства Камчатского края от 10.12.2020 № 500-П «О мерах по реализации Закона Камчатского края от 26.11.2020 № 521 «О краевом бюджете на 2021 год и на плановый период 2022 и 2023 годов», постановлением администрации Петропавловск-Камчатского городского округа от 26.12.2020 № 2439 «О мерах по реализации

Решения Городской Думы Петропавловск-Камчатского городского округа от 25.11.2020 № 317-нд «О бюджете Петропавловск-Камчатского городского округа на 2021 год и плановый период 2022-2023 годов» на 2021 год» предусмотрена выплата аванса до 30 процентов (включительно) муниципального контракта на приобретение жилых помещений в целях переселения граждан из аварийных жилых домов и непригодных для проживания жилых помещений.

Переселение граждан осуществляется путем предоставления выселяемому из жилого помещения гражданину-наемателю другого жилого помещения по договору социального найма в соответствии со статьей 89 Жилищного кодекса Российской Федерации.

В случае, если собственник признанного в установленном законом порядке непригодным для проживания жилого помещения признан малоимущим в целях принятия на учет граждан в качестве нуждающихся в жилых помещениях, предоставляемых по договорам социального найма (далее – учет нуждающихся) в соответствии с Законом Камчатского края от 04.05.2008 № 53 «О порядке признания граждан малоимущими в целях предоставления жилых помещений муниципального жилищного фонда в Камчатском крае по договорам социального найма» и состоит на учете нуждающихся, по соглашению с собственником жилого помещения ему может быть предоставлено взамен его жилого помещения другое жилое помещение в следующем порядке:

- если право собственности получено гражданами путем приватизации жилого помещения: собственник подает в администрацию заявление о прекращении договора приватизации в соответствии со статьей 9.1 Закона Российской Федерации от 04.07.1991 № 1541-1 «О приватизации жилищного фонда в Российской Федерации». Договор приватизации расторгается, жилое помещение администрация регистрирует в муниципальную собственность и оформляет с гражданами, проживающими в этом жилом помещении, договор социального найма;

- если право собственности на жилое помещение или его части гражданином получено в результате купли, мены, дарственной или на праве наследования, то собственник может получить взамен непригодного жилого помещения другое жилое помещение, путем мены. При этом гражданам предоставляется жилое помещение равнозначное по общей площади ранее занимаемому жилому помещению. Общая площадь предоставляемого жилого помещения может быть более общей площади сдаваемого жилья. По согласованию с собственником непригодного жилого помещения, общая площадь предоставляемого жилого помещения может быть меньше общей площади сдаваемого жилья. Доплата за обмениваемые жилые помещения не производится.».

Приложения №№ 2 – 5 к Постановлению администрации Петропавловск-Камчатского городского округа от 04.02.2022 № 145 опубликованы в сетевом издании «Официальный сайт администрации Петропавловск-Камчатского городского округа» по адресу pkgo.ru

АДМИНИСТРАЦИЯ
ПЕТРОПАВЛОВСК-КАМЧАТСКОГО ГОРОДСКОГО ОКРУГА

ПОСТАНОВЛЕНИЕ

04.02.2022 № 146

О порядке освобождения самовольно занятых земель и земельных участков от некапитальных строений, сооружений, иного имущества

В соответствии со статьей 12 Гражданского кодекса Российской Федерации, пунктом 14 статьи 6 Решения Городской Думы Петропавловск-Камчатского городского округа от 05.07.2016 № 453-нд «О порядке управления и распоряжения имуществом, находящимся в собственности Петропавловск-Камчатского городского округа»

ПОСТАНОВЛЯЮ:

1. Утвердить Порядок освобождения самовольно занятых земель и земельных участков от некапитальных строений, сооружений, иного имущества согласно приложению к настоящему постановлению.

2. Признать утратившими силу:

2.1 постановление администрации Петропавловск-Камчатского городского округа от 25.05.2017 № 1094 «О порядке и сроках хранения материалов демонтажа, объектов, не являющихся объектами капитального строительства, и иного имущества»;

2.2 постановление администрации Петропавловск-Камчатского городского округа от 31.08.2018 № 1844 «О внесении изменения в постановление администрации Петропавловск-Камчатского городского округа от 25.05.2017 № 1094 «О порядке и сроках хранения материалов демонтажа, объектов, не являющихся объектами капитального строительства, и иного имущества»;

2.3 постановление администрации Петропавловск-Камчатского городского округа от 17.05.2018 № 939 «О внесении изменений в постановление администрации Петропавловск-Камчатского городского округа от 25.05.2017 № 1094 «О порядке и сроках хранения материалов демонтажа, объектов, не являющихся объектами капитального строительства, и иного имущества».

3. Управлению делами администрации Петропавловск-Камчатского городского округа опубликовать настоящее постановление в газете «Град Петра и Павла» и разместить на официальном сайте администрации Петропавловск-Камчатского городского округа в информационно-телекоммуникационной сети «Интернет».

4. Настоящее постановление вступает в силу после дня его официального опубликования, и распространяется на правоотношения, возникшие с 01.01.2022.

5. Контроль за исполнением настоящего постановления возложить на заместителя Главы администрации Петропавловск-Камчатского городского округа – начальника Контрольного управления администрации Петропавловск-Камчатского городского округа.

**Глава
Петропавловск-Камчатского городского округа
К.В. Брызгин**

**Приложение
к постановлению администрации
Петропавловск-Камчатского
городского округа
от 04.02.2022 № 146**

**Порядок освобождения самовольно
занятых земель и земельных участков
от некапитальных строений, сооружений,
иного имущества**

1. Настоящий Порядок освобождения самовольно занятых земель и земельных участков от некапитальных строений, сооружений, иного имущества (далее – Порядок) разработан в соответствии со статьей 12 Гражданского кодекса Российской Федерации, пунктом 14 статьи 6 Решения Городской Думы Петропавловск-Камчатского городского округа от 05.07.2016 № 453-нд «О порядке управления и распоряжения имуществом, находящимся в собственности Петропавловск-Камчатского городского округа».

2. В целях настоящего Порядка применяются следующие понятия:

2.1 самовольно размещенные некапитальные строения, сооружения – строения, сооружения, которые не имеют прочной связи с землей и конструктивные характеристики которых позволяют осуществить их перемещение и (или) демонтаж (в том числе киоски, навесы и другие подобные строения, сооружения, хозяйственные постройки, металлические гаражи, торговые объекты), размещенные на землях, земельных участках без правоустанавливающих документов на их размещение, либо на основании правоустанавливающих документов, срок действия которых истек;

2.2 иное имущество – строительные материалы, механизмы и кузова, отдельные части транспортных средств, передвижные сооружения, используемые для торговли (автолавка, автомагазин, тонар, автоприцеп, автоцистерна, передвижной торговый автомат), заборы, ограждения.

3. Выявление самовольно размещенных некапитальных строений, сооружений, иного имущества (далее – самовольно размещенные объекты или объекты) осуществляется Контрольным управлением администрации Петропавловск-Камчатского городского округа (далее – Контрольное управление) самостоятельно в ходе осуществления муниципального контроля в сфере благоустройства на территории Петропавловск-Камчатского городского округа (далее – городской округ), а также на основании заявлений и (или) сообщений физических и юридических лиц, органов государственной власти, органов местного самоуправления, органов администрации Петропавловск-Камчатского городского округа.

4. Не позднее 15 дней со дня поступления заявления и (или) сообщения физических и юридических лиц, органов государственной власти, органов местного самоуправления, органов администрации Петропавловск-Камчатского городского округа или выявления в соответствии с пунктом 3 Порядка самовольно размещенных объектов Контрольным управлением проводится осмотр территории земель на территории городского округа, находящихся в собственности Российской Федерации, Камчатского края, городского округа, а также земельных участков, государственная собственность на которые не разграничена (далее – земли, земельные участки).

5. По результатам осмотра земель в течение рабочего дня со дня проведения осмотра земельных участков Контрольным управлением составляется акт осмотра по форме согласно приложению 1 к Порядку, который подписывается специалистом Контрольного управления, проводившим осмотр.

6. К акту осмотра прилагаются

6.1 фототаблица;

6.2 схема месторасположения самовольно размещенного объекта.

7. Контрольное управление в течение 5 рабочих дней со дня проведения осмотра земель, земельного участка направляет акт осмотра в муниципальное казенное учреждение «Служба благоустройства Петропавловск-Камчатского городского округа» (далее – Учреждение) для осуществления мероприятий по освобождению самовольно занятых земельных участков, демонтажа и (или) вывоза самовольно размещенных объектов.

8. Освобождение самовольно занятых земель, земельных участков, демонтаж и (или) вывоз, хранение самовольно размещенных объектов осуществляется Учреждением на основании акта осмотра с соблюдением требований Федерального закона от 05.04.2013 № 44-ФЗ «О контрактной системе в сфере закупок товаров, работ, услуг для обеспечения государственных и муниципальных нужд».

9. Расходы на осуществление освобождения самовольно занятых земель, земельных участков, демонтаж и (или) вывоз, хранение самовольно размещенных объектов возмещаются Учреждению собственниками или иными законными владельцами самовольно размещенных объектов по фактическим затратам.

10. Учреждение в течение 15 рабочих дней со дня получения акта осмотра:

10.1 размещает на земельном участке и (или) самовольно размещенном объекте уведомление по форме согласно приложению 2 к Порядку, в котором в том числе указывается срок, в течение которого необходимо осуществить действия по освобождению самовольно занятого земельного участка, демонтажу и (или) вывозу самовольно размещенного объекта, который не может превышать пятнадцать дней со дня размещения такого сообщения.

При размещении уведомления, указанного в абзаце первом настоящего подпункта, Учреждение осуществляет его фотофиксацию с указанием даты фотофиксации;

10.2 направляет уведомление, указанное в подпункте 10.1 Порядка, в Управление делами администрации Петропавловск-Камчатского городского округа.

11. Управление делами администрации Петропавловск-Камчатского городского округа в течение 1 рабочего дня со дня получения от Учреждения уведомления, указанного в подпункте 10.1 Порядка, обеспечивает его размещение на официальном сайте администрации Петропавловск-Камчатского городского округа в информационно-телекоммуникационной сети «Интернет».

12. Освобождение самовольно занятых земельных участков, демонтаж и (или) вывоз самовольно размещенных объектов осуществляется в следующем порядке:

12.1 в случае если в течение срока, указанного в уведомлении, указанном в подпункте 10.1 Порядка, самовольно занятый земельный участок не будет освобожден, самовольно размещенный объект не будет демонтирован и (или) вывезен, Учреждение освобождает самовольно занятый земельный участок, осуществляет демонтаж и (или) вывоз самовольно размещенных объектов, в соответствии с пунктом 8 Порядка;

12.2 освобождение самовольно занятого земельного участка, демонтаж самовольно размещенных объектов, а также их вывоз на временное хранение осуществляется Учреждением и оформляется в день освобождения земельного участка, демонтажа самовольно размещенных объектов, а также их вывоза на временное хранение актом об освобождении самовольно занятого земельного участка, демонтаже и (или) вывозе самовольно размещенных некапитальных строений, сооружений, иного имущества, в котором указываются:

12.2.1 дата и место составления акта;

12.2.2 описание самовольно размещенного объекта, подлежащего демонтажу и (или) вывозу, с указанием его характерных признаков и приложением фотоматериалов относительно данного объекта;

12.3 копия акта, указанного в 12.2 Порядка, в течение 30 дней со дня его оформления направляется в Контрольное управление;

12.4 если демонтаж и (или) вывоз самовольно размещенного некапитального строения, сооружения невозможны без его вскрытия, то данное действие осуществляется с участием представителя правоохранительных органов.

13. Акт осмотра, указанный в пункте 5 Порядка, уведомление, указанное в подпункте 10.1 Порядка, акт об освобождении самовольно занятого земельного участка, демонтаже и (или) вывозе самовольно размещенных некапитальных строений, сооружений, иного имущества, указанный в пункте 12.2 Порядка, документы, указанные в пунктах 20, 21 Порядка, акт приема-передачи, указанный в пункте 23 Порядка, акт вскрытия объекта, указанный в пункте 26 Порядка, а также иные документы, связанные с реализацией настоящего Порядка, хранятся согласно установленной номенклатуре дел в Учреждении.

14. Места временного хранения самовольно размещенных объектов определяются постановлением администрации Петропавловск-Камчатского городского округа.

15. Хранение самовольно размещенных объектов осуществляется Учреждением в течение 6 месяцев с даты оформления Учреждением акта, указанного в подпункте 12.2 Порядка.

16. При поступлении самовольно размещенных объектов на хранение Учреждение присваивает каждому объекту уникальный номер, идентифицирующий объект (инвентарный номер хранения).

17. Учреждение ведет журнал учета находящихся на хранении самовольно размещенных объектов, утверждаемый приказом Учреждения, в котором должна содержаться следующая информация:

17.1 описание самовольно размещенного объекта

17.2 дата и номер акта, указанного в 12.2 Порядка;

17.3 дата приема на хранение самовольно размещенного объекта;

17.4 дата окончания хранения самовольно размещенного объекта;

17.5 инвентарный номер хранения самовольно размещенного объекта;

17.6 сведения о лице, получившем самовольно размещенный объект.

Дополнительная информация вносится в журнал учета находящихся на хранении самовольно размещенных объектов в объеме и порядке, определяемом приказом Учреждения.

18. Учреждение не позднее 7 дней после дня поступления на хранение самовольно размещенного объекта направляет в Управление делами администрации Петропавловск-Камчатского городского округа следующую информацию по каждому поступившему на хранение самовольно размещенному объекту: место демонтажа, вид объекта, инвентарный номер хранения, иные характеристики объекта, позволяющие идентифицировать объект, сроки его хранения.

19. Управление делами администрации Петропавловск-Камчатского городского округа не позднее 1 рабочего дня со дня получения от Учреждения информации, указанной в пункте 18 Порядка, обеспечивает размещение данной информации, а также информации о месте хранения самовольно размещенных объектов на официальном сайте администрации Петропавловск-Камчатского городского округа в информационно-телекоммуникационной сети «Интернет».

20. Самовольно размещенный объект, находящийся на временном хранении, выдается его собственнику или иному законному владельцу при обращении в Учреждение и предъявлении документов, свидетельствующих о правах на соответствующий объект, о возмещении расходов Учреждению, связанных с освобождением самовольно занятого земельного участка, демонтажем самовольно размещенных объектов, вывозом и временным хранением такого имущества.

Собственник или иной законный владелец самовольно размещенного объекта (далее – заявитель) в течение срока, указанного в пункте 15 Порядка, вправе обратиться в Учреждение с заявлением о возврате ему объекта (далее – заявление о возврате). К заявлению о возврате должны быть приложены документы, подтверждающие право заявителя на самовольно размещенный объект.

В случае если заявителем не представлены документы, подтверждающие право на самовольно размещенный объект, Учреждение в течение 30 календарных дней со дня поступления заявления о возврате направляет в адрес заявителя уведомление об отказе в выдаче объекта.

21. В течение 14 рабочих дней со дня поступления заявления о возврате и документов, подтверждающих право заявителя на самовольно размещенный объект, Учреждение направляет в его адрес расчет и реквизиты для оплаты расходов, связанных с освобождением земельного участка, демонтажем, вывозом на хранение и хранением объекта (далее – расходы) с указанием срока представления документов, подтверждающих оплату расходов.

22. После получения документов, подтверждающих оплату расходов, Учреждение в течение пяти рабочих дней выдает объект заявителю.

23. Передача объекта фиксируется в акте приема-передачи, подписываемом заявителем и сотрудником Учреждения.

Вывоз объекта осуществляется заявителем за свой счет.

24. В случае непредставления заявителем документов, подтверждающих оплату расходов, Учреждение в течение одного месяца со дня истечения

срока оплаты, указанного в направленном в адрес заявителя расчете, обеспечивает направление в суд искового заявления с требованием о возмещении расходов заявителем.

25. В случае если до истечения срока, указанного в пункте 15 Порядка, заявитель не обратился в Учреждение с заявлением о возврате соответствующий объект подлежит утилизации.

26. После истечения срока, указанного в пункте 15 Порядка, сотрудники Учреждения в присутствии двух представителей Контрольного управления осуществляют вскрытие объекта, фотофиксацию указанного имущества, печатают объект с составлением акта вскрытия объекта, в котором указывается описание материалов и иного имущества с отражением количественных и качественных характеристик имущества.

Дополнительно к акту вскрытия объекта прикладываются материалы его фотофиксации. Акт вскрытия объекта подписывается всеми присутствующими при вскрытии лицами.

При совершении действий, указанных в абзаце первом настоящего пункта, осуществляется видеофиксация указанных действий.

27. Утилизацию объектов обеспечивает Учреждение в соответствии с требованиями Федерального закона от 05.04.2013 № 44-ФЗ «О контрактной системе в сфере закупок товаров, работ, услуг для обеспечения государственных и муниципальных нужд».

**Приложение 1
к Порядку освобождения
самовольно занятых земель
и земельных участков
от некапитальных строений,
сооружений, иного имущества**

**АКТ
осмотра земель
(земельного участка)**

« _____ » _____ 20 ____ г.
(дата составления)
_____ час. _____ мин.
(время составления)

_____ (место составления)

_____ (должность, Ф.И.О. лица, проводившего осмотр)

в соответствии с _____

_____ (основание для проведения осмотра)

провел осмотр земельного участка (территории), расположенного по адресу:

_____ (кадастровый номер, либо номер кадастрового квартала, иное описание обследуемой территории с привязкой к индивидуализированным объектам недвижимости)

_____ (площадь земельного участка либо территории)

_____ (разрешенное использование)

_____ (дополнительные сведения о земельном участке либо территории)

Земельный участок (территория) используется _____

_____ (наименование юридического лица, Ф.И.О. физического лица)

Документ, подтверждающий право _____

В осмотре земельного участка (территории) принимали участие:

_____ (Ф.И.О. представителя юридического лица, Ф.И.О. физического лица (представителя), документы, подтверждающие полномочия)

Описание фактического использования земельного участка (территории), выявление самовольно размещенных некапитальных строений, сооружений, иного имущества на осматриваемом земельном участке (территории) _____

_____ (должность, Ф.И.О. лица, проводившего осмотр)

С результатами обследования ознакомлены:

Приложение:

1. Фототаблица.
2. Схема месторасположения самовольно размещенного некапитального строения, сооружения, иного имущества.

**Приложение 2
к Порядку освобождения
самовольно занятых земель
и земельных участков
от некапитальных строений,
сооружений, иного имущества**

**Уведомление
о необходимости освободить земельный участок
от самовольно размещенных некапитальных
строений, сооружений, иного имущества**

_____ (дата, время проведения осмотра земельного участка (территории), местоположение земельного участка (территории), дата и номер акта осмотра)

В результате осмотра земельного участка (территории), выявлено самовольно размещенное некапитальное строение, сооружение, иное имущество: _____

_____ (вид имущества)

Муниципальное казенное учреждение «Служба благоустройства Петропавловска-Камчатского городского округа» (далее – Учреждение), предлагает лицу (лицам), самовольно разместившему некапитальное строение, сооружение, иное имущество (далее – объект), в срок до _____ со дня размещения данного уведомления освободить земельный участок путем демонтажа и (или) вывоза данного объекта.

В случае неисполнения данного уведомления объект будет демонтирован и вывезен Учреждением на площадку временного хранения, определенную постановлением администрации Петропавловск-Камчатского городского округа от _____

№ _____ « _____ ».

Телефон Учреждения: _____

Адрес Учреждения: _____

« _____ » _____ 20 ____ г.
(дата размещения уведомления)

Начальник муниципального казенного учреждения «Служба благоустройства Петропавловска-Камчатского городского округа»

_____ (подпись)

_____ (ФИО)

_____ (печать)

АДМИНИСТРАЦИЯ
ПЕТРОПАВЛОВСК-КАМЧАТСКОГО ГОРОДСКОГО ОКРУГА

ПОСТАНОВЛЕНИЕ

04.02.2022 г. № 147

**Об утверждении проекта
межевания территории части квартала № 3
планировочного подрайона 1.1.2. Деловое
ядро центра городского планировочного
района (в границе улицы Ленинградская)
Центрального городского планировочного
района в Петропавловск-Камчатском
городском округе**

В соответствии со статьей 46 Градостроительного кодекса Российской Федерации, с учетом протокола публичных слушаний по рассмотрению проекта межевания территории от 10.01.2022, заключения о результатах публичных слушаний от 13.01.2022

ПОСТАНОВЛЯЮ:


1. Утвердить проект межевания территории части квартала № 3 планировочного подрайона 1.1.2. Деловое ядро центра городского планировочного района (в границе улицы Ленинградская) Центрального городского планировочного района в Петропавловск-Камчатском городском округе согласно приложению.

2. Управлению делами администрации Петропавловск-Камчатского городского округа в течение семи дней со дня принятия настоящего постановления опубликовать его в газете «Град Петра и Павла» и разместить на официальном сайте администрации Петропавловск-Камчатского городского округа в информационно-телекоммуникационной сети «Интернет».

3. Настоящее постановление вступает в силу после дня его официального опубликования.

4. Контроль за исполнением настоящего постановления возложить на руководителя Управления архитектуры и градостроительства администрации Петропавловск-Камчатского городского округа.

**Глава
Петропавловск-Камчатского городского округа
К.В. Брызгин**

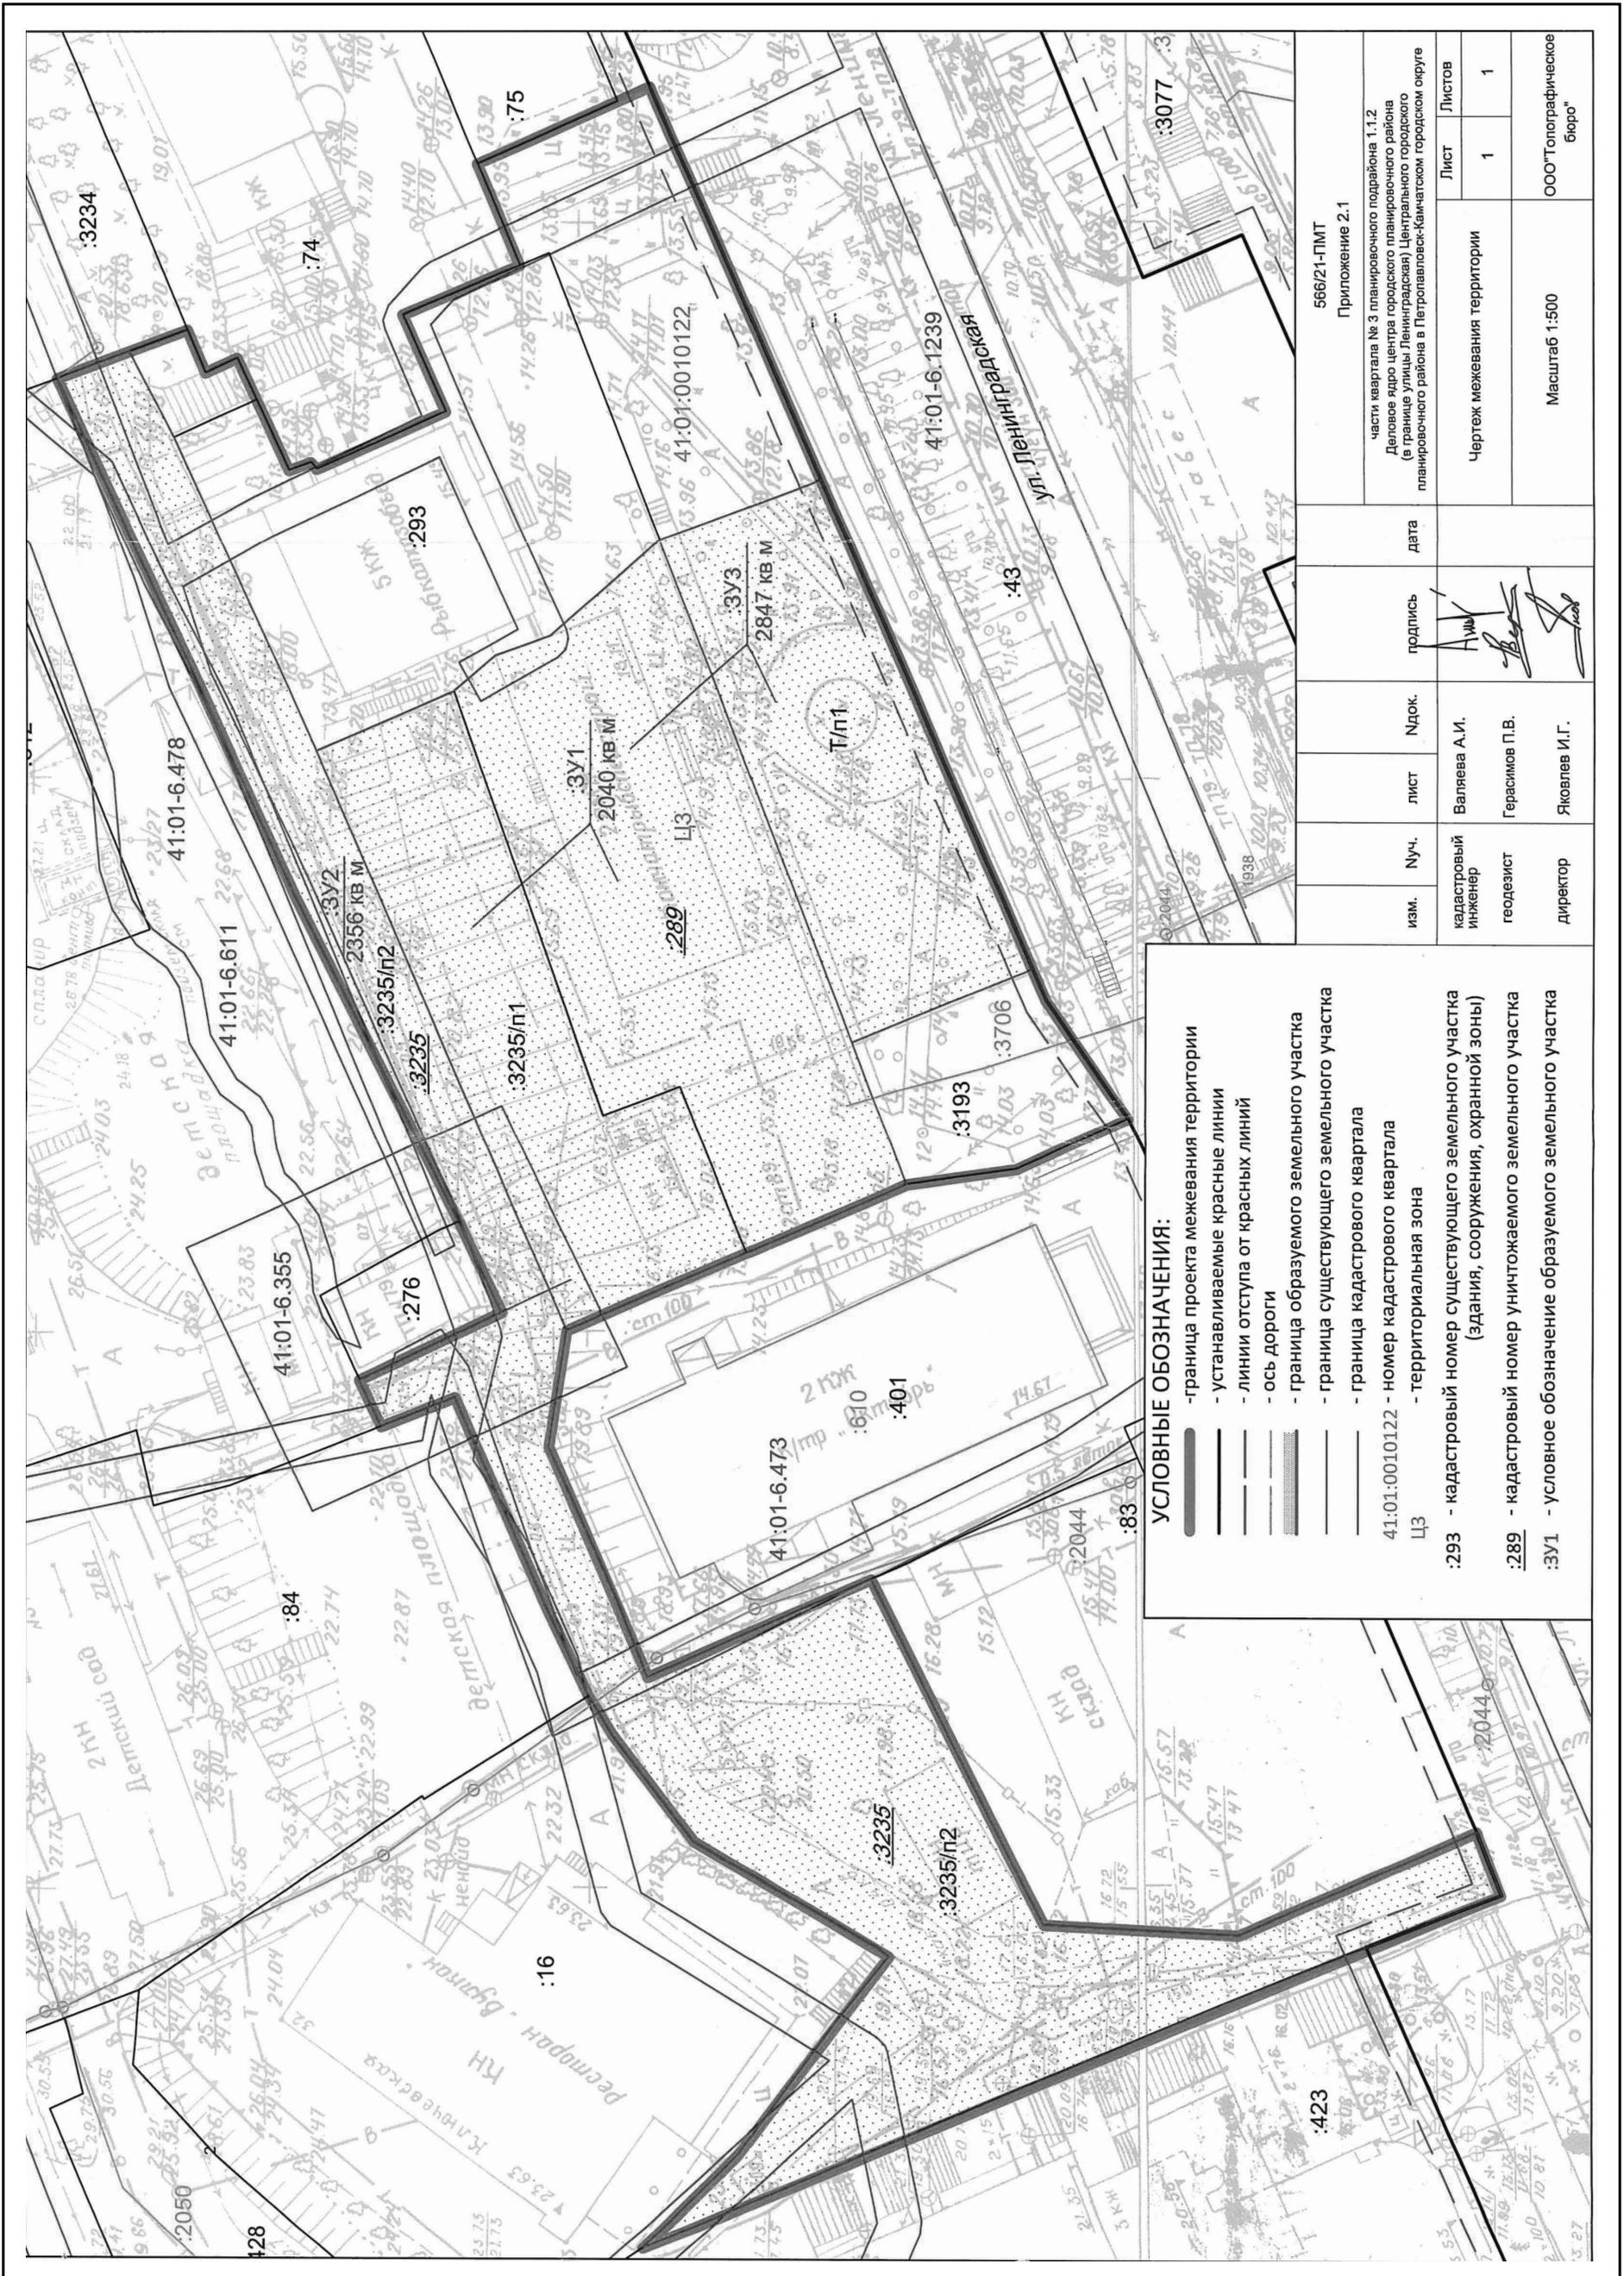566/21-ПМТ
Приложение 2.1
 части квартала № 3 планировочного подрайона 1.1.2
 Деловое ядро центра городского планировочного района
 (в границе улицы Ленинградская) Центрального городского
 планировочного района в Петропавловск-Камчатском городском округе

 Листов
 1 1

Чертеж межевания территории

 Масштаб 1:500
 ООО "Топографическое
 бюро"

дата

подпись

Ндок.

лист

изм.

кадастровый инженер


геодезист

директор

Валяева А.И.

Герасимов П.В.

Яковлев И.Г.

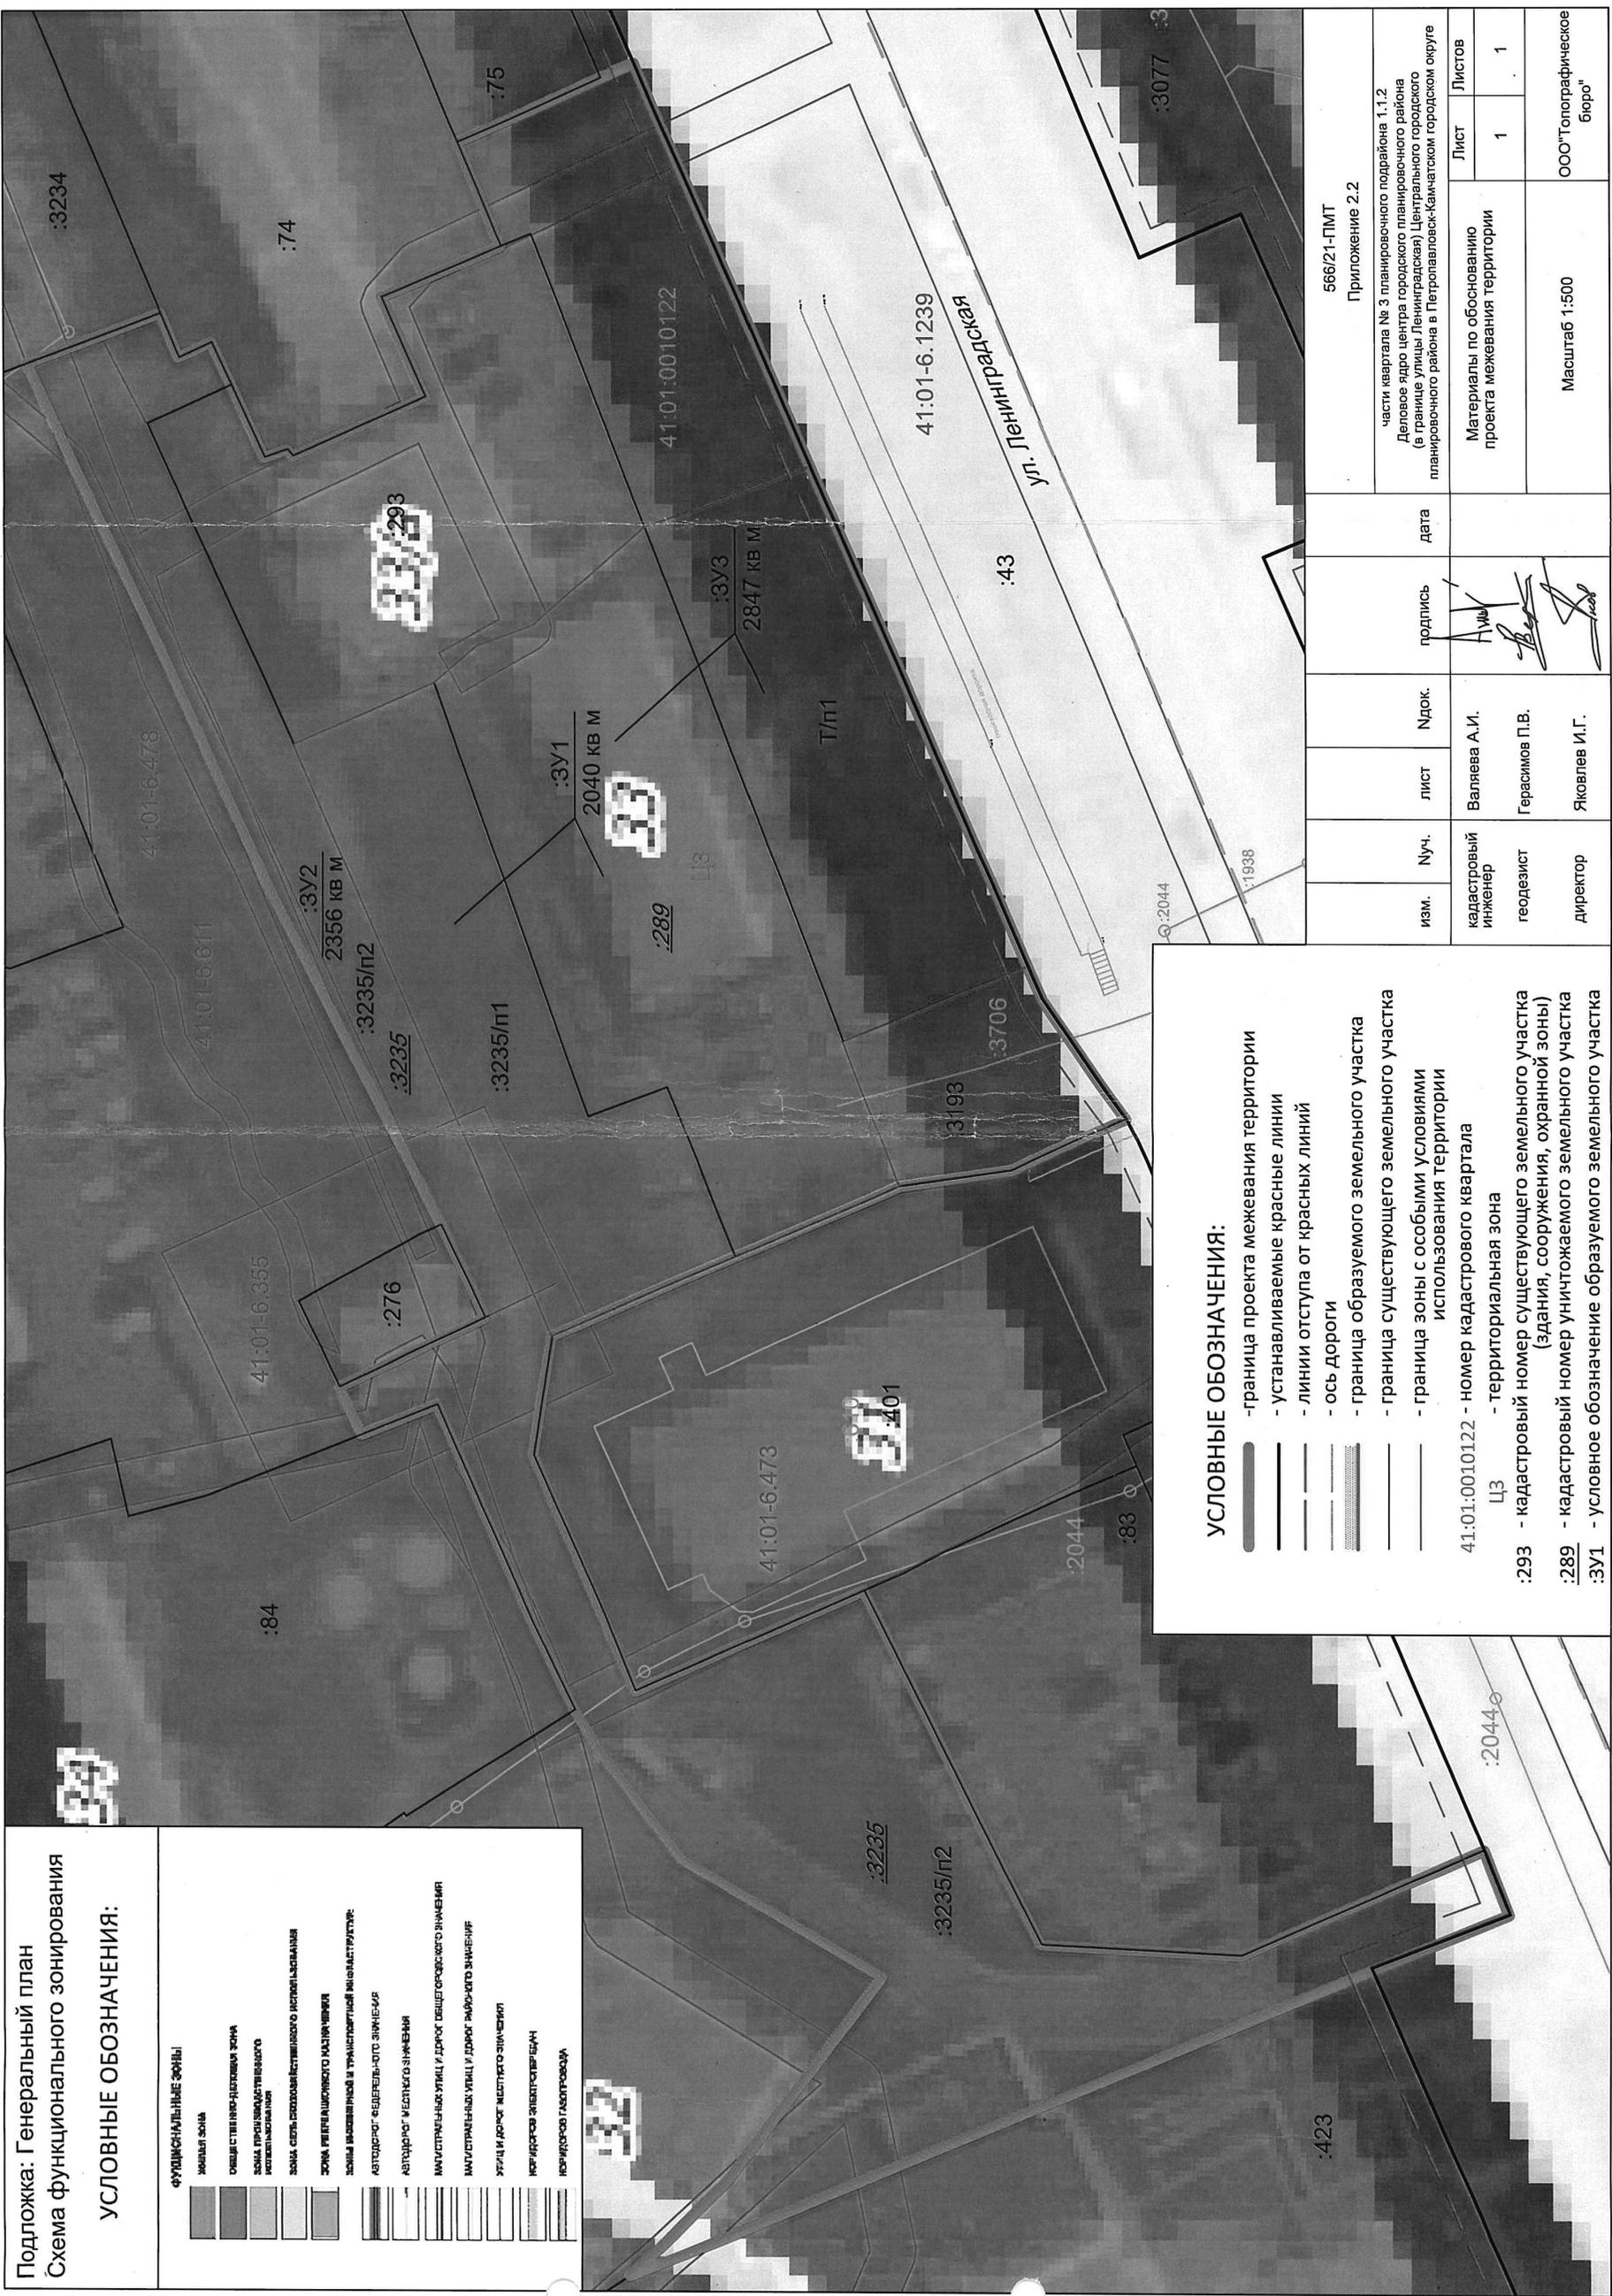

Подложка: Генеральный план
 Схема функционального зонирования

УСЛОВНЫЕ ОБОЗНАЧЕНИЯ:

	ЖИЛЬНАЯ ЗОНА
	ОБЪЕКТЫ ИНДИВИДУАЛЬНОЙ ЗОНА
	ЗОНА ПРОЖИВАТЕЛЬНЫХ КОМПЛЕКСОВ
	ЗОНА СЕЛЬСКОХОЗЯЙСТВЕННОГО ИСПОЛЬЗОВАНИЯ
	ЗОНА РЕКРЕАЦИОННОГО НАСЛАЖДЕНИЯ
	ЗОНА ВЫСОКАЯ И ТРАНСПОРТНОЙ ИНФРАСТРУКТУРЫ
	АВТОДОРОГ «БЕДЕЛЬ-ОТО» ЗНАЧЕНИЯ
	АВТОДОРОГ МЕСТНОГО ЗНАЧЕНИЯ
	МУНИЦИПАЛЬНЫЕ УЛИЦЫ И ДРОМЫ ОБЩЕГО ЗНАЧЕНИЯ
	МУНИЦИПАЛЬНЫЕ УЛИЦЫ И ДРОМЫ МЕСТНОГО ЗНАЧЕНИЯ
	УЛИЦЫ И ДРОМЫ МЕСТНОГО ЗНАЧЕНИЯ
	КОРПУСОВ ЭЛЕКТРОСТАНЦИЙ
	КОРПУСОВ ГАЗОСТАНЦИЙ

УСЛОВНЫЕ ОБОЗНАЧЕНИЯ:

- граница проекта межевания территории
- устанавливаемые красные линии
- линии отступа от красных линий
- ось дороги
- граница образуемого земельного участка
- граница существующего земельного участка
- граница зоны с особыми условиями использования территории

41:01:0010122 - номер кадастрового квартала
 ЦЗ - территориальная зона
 :293 - кадастровый номер существующего земельного участка (здания, сооружения, охранной зоны)
 :289 - кадастровый номер уничтожаемого земельного участка
 :3У1 - условное обозначение образуемого земельного участка

566/21-ПМТ Приложение 2.2		дата		подпись		Н.док.		лист		изм.	
Части квартала № 3 планировочного подрайона 1.1.2. Деловое ядро центра городского планировочного района (в границе улицы Ленинградская) Центрального городского планировочного района в Петропавловск-Камчатском городском округе								Валяева А.И.		кадастровый инженер	
Материалы по обоснованию проекта межевания территории		1				Герасимов П.В.		Геоземлист		геодезист	
Масштаб 1:500		1				Яковлев И.Г.		Директор		директор	
ООО "Топографическое бюро"		1									



ОБЩЕСТВО С ОГРАНИЧЕННОЙ ОТВЕТСТВЕННОСТЬЮ
«ТОПОГРАФИЧЕСКОЕ БЮРО»

ПРОЕКТ МЕЖЕВАНИЯ ТЕРРИТОРИИ

части квартала № 3 планировочного подрайона 1.1.2
Деловое ядро центра городского планировочного района
(в границе улицы Ленинградская) Центрального городского
планировочного района в Петропавловск-Камчатском
городском округе

Экз. № _____

Шифр: 566/21-ПМТ

Директор ООО «Топографическое бюро»



И.Г.Яковлев

г.Петропавловск-Камчатский
2021 год

1. ПОЯСНИТЕЛЬНАЯ ЗАПИСКА

1.1 Основание для подготовки проекта межевания территории

Основанием для производства работ на объекте «Проект межевания территории части квартала № 3 планировочного подрайона 1.1.2 Деловое ядро центра городского планировочного района (в границе улицы Ленинградская) Центрального городского планировочного района в Петропавловск-Камчатском городском округе» послужил Договор № 566 от 27.10.2021 г. с ООО «Топографическое бюро» и постановление Администрации Петропавловск-Камчатского городского округа № 2085 от 24.09.2021 г. (Приложение 2.3).

Проект межевания территории – это документация по планировке территории. Готовится применительно к застроенным и подлежащим застройке территориям, расположенным в границах элементов планировочной структуры. Проект межевания территории разрабатывается в целях определения местоположения границ, образуемых и изменяемых земельных участков. Подготовка проекта регламентируется статьей 43 Градостроительного кодекса РФ от 29.12.2004 N 190 ФЗ.

1.2 Сведения об использованных материалах

При разработке проекта межевания использовались следующие документы:
- Градостроительный Кодекс Российской Федерации РФ от 29.12.2004 N 190 ФЗ;

- Земельный Кодекс Российской Федерации;
- Решение Городской Думы ПКГО от 23.03.2018 № 40-нд «Об утверждении местных нормативов градостроительного проектирования Петропавловск-Камчатского городского округа»;

- Решение Городской Думы ПКГО от 23.12.2009 № 697-р «О корректировке генерального плана ПКГО и утверждении его в новой редакции»;

- Решение Городской Думы ПКГО от 12.10.2010 № 294-нд «О правилах землепользования и застройки ПКГО»;

- Постановление Правительства РФ от 31 марта 2017 г. № 402 "Об утверждении Правил выполнения инженерных изысканий, необходимых для подготовки документации по планировке территории, перечня видов инженерных изысканий, необходимых для подготовки документации по планировке территории, и о внесении изменений в постановление Правительства Российской Федерации от 19 января 2006 г. N 20"

- Постановление Администрации ПКГО от 24.09.2021г. № 2085 «О принятии решения о подготовке проекта межевания территории части квартала № 3 планировочного подрайона 1.1.2 Деловое ядро центра городского планировочного района (в границе улицы Ленинградская) Центрального городского планировочного района в Петропавловск-Камчатском городском округе» (приложение 2.3).

Изм.	Коп.	Лист	№ док.	Подп.	Дата	566/21-ПМТ	Лист
							3

Содержание

№	Раздел	Стр
1	Пояснительная записка	3
1.1	Основание для подготовки проекта межевания территории	3
1.2	Сведения об используемых материалах	3
1.3	Характеристика территории	4
1.4	Перечень, сведения о площади и виде разрешенного использования образуемых земельных участков, в том числе возможные способы их образования	7
1.5	Красные линии	9
1.6	Заключение	10
2	Графические приложения	11
2.1	Чертеж межевания территории	
2.2	Материалы по обоснованию	
2.3	Копия Постановления Администрации ПКГО	

1.3 Характеристика территории

Территория, в отношении которой подготовлен проект межевания расположена в центральной части г. Петропавловска-Камчатского, в районе ул. Ленинградская. Проект межевания территории разработан в границе территории части квартала № 3 планировочного подрайона 1.1.2 Деловое ядро центра городского планировочного района (в границе улицы Ленинградская) Центрального городского планировочного района в Петропавловск-Камчатском городском округе. Площадь территории в границах проекта межевания – 0,72 га. Координаты территории, в отношении которой подготовлен Проект межевания приведены в таблице 1.

Таблица 1

Координаты характерных точек границ территории

X (м)	Y (м)
561877,12	1411861,14
561878,75	1411850,72
561869,68	1411829,95
561849,37	1411838,87
561833,60	1411807,79
561815,82	1411806,86
561794,30	1411816,29
561792,08	1411810,53
561870,13	1411778,73
561861,39	1411787,15
561847,73	1411804,87
561865,45	1411815,23
561872,90	1411824,80
561875,06	1411828,22
561878,86	1411836,02
561887,29	1411855,12
561894,01	1411852,49
561895,98	1411856,66
561883,07	1411862,73
561886,96	1411870,97
561901,99	1411900,30
561923,55	1411947,03
561916,98	1411949,46
561911,70	1411951,41
561910,09	1411947,56
561907,20	1411948,88
561905,46	1411945,15
561902,52	1411938,82
561900,53	1411939,53
561900,02	1411938,94
561888,26	1411944,13

Изм.	Коп.	Лист	№ док.	Подп.	Дата	566/21-ПМТ	Лист
							4

Изм.	Коп.	Лист	№ док.	Подп.	Дата	566/21-ПМТ	Лист
							2

561892,12	1411952,80
561881,46	1411957,27
561885,31	1411966,54
561872,57	1411972,24
561869,65	1411973,55
561833,55	1411891,10
561826,07	1411880,54
561836,20	1411875,85
561846,23	1411874,46
561877,12	1411861,14

В границах разрабатываемого проекта межевания территории объекты культурного наследия, границы лесничеств, лесопарков, участков лесничеств, лесных кварталов, лесотаксационных выделов или частей лесотаксационных выделов отсутствуют.

Территория, в отношении которой подготовлен настоящий проект межевания находится в границах Петропавловск-Камчатского городского округа.

Категория земель формируемых земельных участков – земли населенных пунктов.

В градостроительных регламентах «Правил землепользования и застройки Петропавловск-Камчатского городского округа» в территориальных зонах установлены предельные (минимальные и/или максимальные) размеры земельных участков и предельные параметры разрешенного строительства, реконструкции объектов капитального строительства, а также виды разрешенного использования земельных участков и объектов капитального строительства.

Предельные (минимальные и/или максимальные) размеры земельных участков и предельные параметры разрешенного строительства территориальной зоны ЦЗ показаны в таблице 2.

Таблица 2

Предельные (минимальные и/или максимальные) размеры земельных участков и предельные параметры разрешенного строительства

Зона	Предельные размеры земельных участков				Предельное количество этажей		Минимальные отступы от границ земельного участка, м	Минимальный/Максимальный процент застройки в границах земельного участка
	площадь, кв. м. /для объектов жилого назначения/		площадь, кв. м. /для объектов иного назначения/		минимум	максимум		
	минимум	максимум	минимум	максимум				
ЦЗ	500	25000	200	100000	1	9****	5***	30/70

В проекте межевания территории части квартала № 3 планировочного подрайона 1.1.2 Деловое ядро центра городского планировочного района (в

Изм.	Копуч	Лист	Недок	П о д п .	Дата	Лист
						5

1.4 Перечень, сведения о площади и виде разрешенного использования образуемых земельных участков, в том числе возможные способы их образования

Перечень, сведения о площади и виде разрешенного использования образуемых земельных участков и возможные способы их образования приведены в таблице 3.

Таблица 3

Перечень, сведения о площади и виде разрешенного использования образуемых земельных участков, в том числе возможные способы их образования / Координаты характерных точек границ образуемых земельных участков

Условный номер земельного участка:	:ЗУ1
Вид разрешенного использования (от исходного земельного участка)	для размещения производственных и административных зданий, строений, сооружений промышленности, коммунального хозяйства, материально-технического, продовольственного снабжения, сбыта и заготовок
Территориальная зона:	ЦЗ – зона общественно-делового центра федерального, регионального и местного значения
Функциональная зона	Общественно-деловая зона
Способ образования земельного участка:	Земельный участок образуется путем перераспределения земельных участков с кадастровыми номерами 41:01:0010122:289 и 41:01:0010122:3235 (:3235/п1)
Площадь земельного участка:	2040 кв. м
Координаты	
X	Y
561877,12	1411861,14
561900,05	1411913,40
561887,58	1411918,76
561883,75	1411922,01
561878,78	1411923,83
561868,82	1411932,59
561851,24	1411887,36
561846,23	1411874,46
561860,83	1411868,16
561877,12	1411861,14

Изм.	Копуч	Лист	Недок	П о д п .	Дата	Лист
						7

границе улицы Ленинградская) Центрального городского планировочного района в Петропавловск-Камчатском городском округе, сформировано три вновь образуемых земельных участка с условными номерами :ЗУ1, :ЗУ2, :ЗУ3 (приложение 2.1).

Земельные участки с условными номерами :ЗУ1, :ЗУ2 образуются путем перераспределения земельных участков с кадастровыми номерами 41:01:0010122:289 и 41:01:0010122:3235 в соответствии со статьей 39.28 ЗК РФ, которая предусматривает перераспределение земельных участков, находящихся в государственной или муниципальной собственности, и земельных участков, находящихся в частной собственности, с целью исключения изломанности границ, которая возникает относительно существующих земельных участков с кадастровыми номерами 41:01:0010122:293 и 41:01:0010122:289.

Для земельного участка с условным номером :ЗУ3 предусмотрена этапность образования:

1 этап – образование земельного участка с условным номером :ЗУ1 путем перераспределения земельных участков с кадастровыми номерами 41:01:0010122:289 и 41:01:0010122:3235;

2 этап – образование земельного участка с условным номером :ЗУ3 путем перераспределения земельного участка с условным номером :ЗУ1 (после постановки его на государственный кадастровый учет) и земель государственной собственности на которые не разграничена (:Т/п1) в соответствии со статьей 39.28 ЗК РФ, которая предусматривает перераспределение земель и земельных участков, находящихся в частной собственности, с целью исключения чересполосицы между земельным участком полученным на 1 этапе и земельным участком с кадастровым номером 41:01:0000000:43. Второй этап необходим для благоустройства прилегающей территории.

Материалы по обоснованию отражены в приложении 2.2.

Доступ к земельным участкам, находящихся в границах данного проекта межевания осуществляется через земельные участки с кадастровыми номерами 41:01:0000000:43, 41:01:0010122:3193.

Выполнение дополнительных инженерных изысканий, необходимых для подготовки данной документации по планировке территории, не потребовалось.

Границы образуемых земельных участков установлены с учетом сложившейся кадастровой ситуации на момент подготовки проекта межевания территории.

Координаты характерных точек границы образуемых земельных участков определены в системе, принятой для ведения государственного кадастрового учета, МСК-41 и приведены в таблице 3.

Изм.	Копуч	Лист	Недок	П о д п .	Дата	Лист
						6

Условный номер земельного участка:	:ЗУ2
Вид разрешенного использования (от исходного земельного участка)	земельные участки объектов инженерной инфраструктуры (электростанции, подстанции, распределительные пункты, трансформаторы, центральные тепловые узлы, водопроводные и канализационные насосные станции, водозаборы, артезианские скважины, водонапорные сооружения, колодцы, локальные сооружения инженерного обеспечения, антенно-мачтовые сооружения, сооружения связи, телевидения, инженерные коммуникации и подобные объекты)
Территориальная зона:	ЦЗ – зона общественно-делового центра федерального, регионального и местного значения
Функциональная зона	Общественно-деловая зона
Способ образования земельного участка:	Земельный участок образуется в результате перераспределения земельных участков с кадастровыми номерами 41:01:0010122:289 и 41:01:0010122:3235 (:3235/п2)
Площадь земельного участка:	2356 кв. м
Координаты	
X	Y
561858,19	1411783,69
561870,13	1411778,73
561861,39	1411787,15
561852,60	1411798,87
561847,73	1411804,87
561848,63	1411805,58
561865,45	1411815,23
561872,90	1411824,80
561875,03	1411828,24
561878,86	1411836,02
561887,29	1411855,12
561894,01	1411852,49
561895,98	1411856,66
561883,07	1411862,73
561886,96	1411870,97
561901,99	1411900,30
561923,55	1411947,03
561916,98	1411949,46
561912,96	1411941,77
561900,05	1411913,40
561877,12	1411861,14
561878,75	1411850,72
561872,54	1411836,96
561869,68	1411829,95

Изм.	Копуч	Лист	Недок	П о д п .	Дата	Лист
						8

561849,37	1411838,87
561833,60	1411807,79
561815,82	1411806,86
561794,30	1411816,29
561792,02	1411810,55
561804,32	1411805,81
561817,43	1411800,63
561858,19	1411783,69

Условный номер земельного участка:	:ЗУЗ
Вид разрешенного использования:	Коммунальное обслуживание
Территориальная зона:	ЦЗ – зона общественно-делового центра федерального, регионального и местного значения
Функциональная зона	Общественно-деловая зона
Способ образования земельного участка:	Земельный участок образуется путем перераспределения земельного участка с условным номером :ЗУ1 (после постановки его на государственный кадастровый учет) и земель государственная собственность на которые не разграничена (:Т/п1)
Площадь земельного участка:	2847 кв. м
Координаты	
X	Y
561877,12	1411861,14
561900,05	1411913,40
561887,58	1411918,76
561883,75	1411922,01
561878,78	1411923,83
561868,82	1411932,59
561854,12	1411938,09
561834,81	1411893,98
561851,24	1411887,36
561846,23	1411874,46
561860,83	1411868,16
561877,12	1411861,14

1.5 Красные линии

В данном проекте межевания предусмотрены красные линии.

- В соответствии со Схемой транспортной инфраструктуры Генерального плана Петропавловск-Камчатского Городского округа, рассматриваемая территория располагается в границах красных линий магистральной улицы и дороги городского значения: ул. Ленинградская.

Координаты красных линий, предусмотренные в данном проекте межевания приведены в таблице 4.

Изм.	Колуч	Лист	№док	П о д п .	Дата	Лист
						9

566/21-ПМТ

Таблица 4
Координаты красных линий в границах территории части квартала № 3 планировочного подрайона 1.1.2 Деловое ядро центра городского планировочного района (в границе улицы Ленинградская) Центрального городского планировочного района в Петропавловск-Камчатском городском округе

X (м)	Y (м)
561826,07	1411880,54
561833,55	1411891,10
561834,81	1411893,98
561869,65	1411973,55

1.6 Заключение

В проекте межевания территории части квартала № 3 планировочного подрайона 1.1.2 Деловое ядро центра городского планировочного района (в границе улицы Ленинградская) Центрального городского планировочного района в Петропавловск-Камчатском городском округе, сформировано три вновь образуемых земельных участка с условными номерами :ЗУ1, :ЗУ2, :ЗУ3 (приложение 2.1).

Перечень, координаты, сведения о площади и виде разрешенного использования вновь образуемых земельных участков и возможные способы их образования приведены в таблице 3.

В границах данного проекта межевания предусмотрены красные линии, координаты которых приведены в таблице 4.

Изм.	Колуч	Лист	№док	П о д п .	Дата	Лист
						10

566/21-ПМТ



АДМИНИСТРАЦИЯ
ПЕТРОПАВЛОВСК-КАМЧАТСКОГО ГОРОДСКОГО ОКРУГА

ПОСТАНОВЛЕНИЕ

24.09.2021 г.

№ 2085

О принятии решения о подготовке проекта межевания территории части квартала № 3 планировочного подрайона 1.1.2. Деловое ядро центра городского планировочного района (в границе улицы Ленинградская) Центрального городского планировочного района в Петропавловск-Камчатском городском округе

Руководствуясь статьями 43, 45, 46 Градостроительного кодекса Российской Федерации, в соответствии со статьей 16 Федерального закона от 29.12.2004 № 189-ФЗ «О введении в действие Жилищного кодекса Российской Федерации», в соответствии со статьей 28 Федерального закона от 13.07.2015 № 212-ФЗ «О свободном порте Владивосток», Решением Городской Думы Петропавловск-Камчатского городского округа от 25.12.2019 № 218-нд «О внесении изменений в генеральный план Петропавловск-Камчатского городского округа, утвержденный Решением городской Думы Петропавловск-Камчатского городского округа от 23.12.2009 № 697-р», Решением Городской Думы Петропавловск-Камчатского городского округа от 12.10.2010 № 294-нд «О Правилах землепользования и застройки Петропавловск-Камчатского городского округа», постановлением администрации Петропавловск-Камчатского городского округа от 06.04.2016 № 452 «Об элементах планировочной структуры в границах отдельных планировочных подрайонов Петропавловск-Камчатского городского округа»,

ПОСТАНОВЛЯЮ:

1. Принять решение о подготовке проекта межевания территории части квартала № 3 планировочного подрайона 1.1.2. Деловое ядро центра городского планировочного района (в границе улицы Ленинградская) Центрального городского планировочного района в Петропавловск-Камчатском городском округе (далее – решение о подготовке документации по планировке территории) в границах согласно приложению к настоящему постановлению.

2. Со дня опубликования решения о подготовке документации по планировке территории физические или юридические лица вправе представить в Управление архитектуры и градостроительства администрации Петропавловск-Камчатского городского округа свои предложения о порядке, сроках подготовки и содержании документации по планировке территории. Предложения принимаются по адресу: город Петропавловск-Камчатский, улица Советская, дом № 22, телефон: 8 (4152) 30-31-00 (доб. 3250). Режим работы: понедельник – четверг с 09⁰⁰ до 17⁰⁰ часов, пятница с 09⁰⁰ до 16⁰⁰ часов (перерыв с 13⁰⁰ до 14⁰⁰ часов). Адрес электронной почты - uagzo@pkgo.ru.

3. Управлению делами администрации Петропавловск-Камчатского городского округа в течение трех дней со дня принятия настоящего постановления опубликовать его в газете «Град Петра и Павла» и разместить на официальном сайте администрации Петропавловск-Камчатского городского округа в информационно-телекоммуникационной сети «Интернет».

4. Настоящее постановление о подготовке документации по планировке территории действует два года со дня его принятия.


5. Контроль за исполнением настоящего постановления возложить на руководителя Управления архитектуры и градостроительства администрации Петропавловск-Камчатского городского округа.

Глава
Петропавловск-Камчатского
городского округа К.В. Брызгин



Приложение
к постановлению администрации
Петропавловск-Камчатского
городского округа
от 24.09.2021 № 2085

Границы проекта межевания территории
части квартала № 3 планировочного подрайона 1.1.2. Деловое ядро центра
городского планировочного района (в границе улицы Ленинградская)
Центрального городского планировочного района в Петропавловск-
Камчатском городском округе

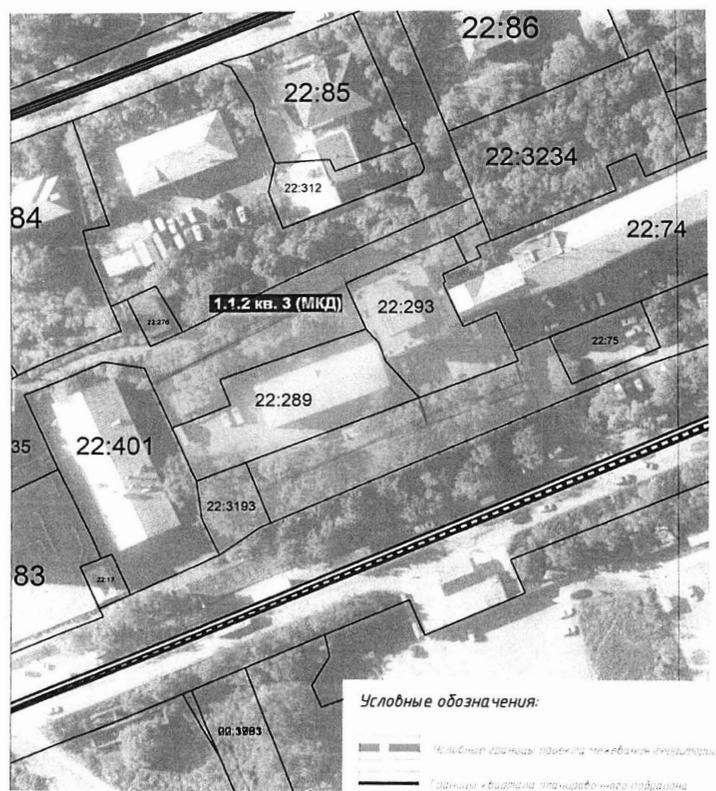

АДМИНИСТРАЦИЯ
ПЕТРОПАВЛОВСК-КАМЧАТСКОГО ГОРОДСКОГО ОКРУГА
ПОСТАНОВЛЕНИЕ

04.02.2022 г. № 176

О внесении изменения в постановление администрации Петропавловск-Камчатского городского округа от 06.04.2016 № 452 «Об элементах планировочной структуры в границах отдельных планировочных подрайонов Петропавловск-Камчатского городского округа»

В соответствии с решением Городской Думы Петропавловск-Камчатского городского округа от 17.03.2021 № 883-р «О реорганизации органов администрации Петропавловск-Камчатского городского округа и о внесении изменений в решение Городской Думы Петропавловск-Камчатского городского округа от 22.04.2009 № 477-р «Об утверждении структуры администрации Петропавловск-Камчатского городского округа»

ПОСТАНОВЛЯЮ:

1. Внести в пункт 6 постановления администрации Петропавловск-Камчатского городского округа от 06.04.2016 № 452 «Об элементах планировочной структуры в границах отдельных планировочных подрайонов Петропавловск-Камчатского городского округа» изменение, заменив слова «Управление архитектуры, градостроительства и земельных отношений» словами «Управление архитектуры и градостроительства».

2. Управлению делами администрации Петропавловск-Камчатского городского округа опубликовать настоящее постановление в газете «Град Петра и Павла» и разместить на официальном сайте администрации Петропавловск-Камчатского городского округа в информационно-телекоммуникационной сети «Интернет».

3. Настоящее постановление вступает в силу после дня его официального опубликования и распространяется на правоотношения, возникшие с 06.07.2021.

4. Контроль за исполнением настоящего постановления возложить на руководителя Управления архитектуры и градостроительства администрации Петропавловск-Камчатского городского округа.

Глава
Петропавловск-Камчатского городского округа
К.В. Брызгин

АДМИНИСТРАЦИЯ
ПЕТРОПАВЛОВСК-КАМЧАТСКОГО ГОРОДСКОГО ОКРУГА

ПОСТАНОВЛЕНИЕ

04.02.2022 г. № 177

О внесении изменения в постановление администрации Петропавловск-Камчатского городского округа от 24.12.2021 № 2795 «О мерах по реализации Решения Городской Думы Петропавловск-Камчатского городского округа от 26.11.2021 № 424-нд «О бюджете Петропавловск-Камчатского городского округа на 2022 год и плановый период 2023-2024 годов» на 2022 год»

В целях уточнения отдельных положений постановления администрации Петропавловск-Камчатского городского округа от 24.12.2021 № 2795 «О мерах по реализации Решения Городской Думы Петропавловск-Камчатского городского округа от 26.11.2021 № 424-нд «О бюджете Петропавловск-Камчатского городского округа на 2022 год и плановый период 2023-2024 годов» на 2022 год»

ПОСТАНОВЛЯЮ:

1. Внести в постановление администрации Петропавловск-Камчатского городского округа от 24.12.2021 № 2795 «О мерах по реализации Решения Городской Думы Петропавловск-Камчатского городского округа от 26.11.2021 № 424-нд «О бюджете Петропавловск-Камчатского городского округа на 2022 год и плановый период 2023-2024 годов» на 2022 год» изменение, дополнив пунктом 4.1. следующего содержания:

«4.1. Главные распорядители (получатели) бюджетных средств, при заключении муниципальных контрактов (договоров), подлежащих оплате за счет межбюджетных трансфертов, поступивших из краевого бюджета вправе предусматривать авансовые платежи в размерах, установленных постановлением Правительства Камчатского края о мерах по реализации Закона Камчатского края от 26.11.2021 № 5 «О краевом бюджете на 2022 год и на плановый период 2023 и 2024 годов».»

2. Управлению делами администрации Петропавловск-Камчатского городского округа опубликовать настоящее постановление в газете «Град Петра и Павла» и разместить на официальном сайте администрации Петропавловск-Камчатского городского округа в информационно-телекоммуникационной сети «Интернет».

3. Настоящее постановление вступает в силу после дня его официального опубликования.

4. Контроль за исполнением настоящего постановления возложить на главных распорядителей бюджетных средств, органы администрации, осуществляющие функции и полномочия учредителя в отношении муниципальных автономных и бюджетных учреждений.

Глава
Петропавловск-Камчатского городского округа
К.В. Брызгин

АДМИНИСТРАЦИЯ
ПЕТРОПАВЛОВСК-КАМЧАТСКОГО ГОРОДСКОГО ОКРУГА

ПОСТАНОВЛЕНИЕ

04.02.2022 г. № 178

О внесении изменения в постановление администрации Петропавловск-Камчатского городского округа от 20.03.2020 № 515 «О порядке информирования граждан о порядке строительства объектов капитального строительства на земельных участках, предназначенных для ведения гражданами личного подсобного хозяйства, садоводства, огородничества, индивидуального гаражного или индивидуального жилищного строительства на территории Петропавловск-Камчатского городского округа»

В соответствии с решением Городской Думы Петропавловск-Камчатского городского округа от 17.03.2021 № 883-р «О реорганизации органов администрации Петропавловск-Камчатского городского округа и о внесении изменений в решение Городской Думы Петропавловск-Камчатского городского округа от 22.04.2009 № 477-р «Об утверждении структуры администрации Петропавловск-Камчатского городского округа»

ПОСТАНОВЛЯЮ:

1. Внести в пункт 4 постановления администрации Петропавловск-Камчатского городского округа от 20.03.2020 № 515 «О порядке информирования граждан о порядке строительства объектов капитального строительства на земельных участках, предназначенных для ведения гражданами личного подсобного хозяйства, садоводства, огородничества, индивидуального гаражного или индивидуального жилищного строительства на территории Петропавловск-Камчатского городского округа» изменение, заменив слова «Управление архитектуры, градостроительства и земельных отношений» словами «Управление архитектуры и градостроительства».

2. Управлению делами администрации Петропавловск-Камчатского городского округа опубликовать настоящее постановление в газете «Град Петра и Павла» и разместить на официальном сайте администрации Петропавловск-Камчатского городского округа в информационно-телекоммуникационной сети «Интернет».

3. Настоящее постановление вступает в силу после дня его официального опубликования и распространяется на правоотношения, возникшие с 06.07.2021.

4. Контроль за исполнением настоящего постановления возложить на руководителя Управления архитектуры и градостроительства администрации Петропавловск-Камчатского городского округа.

Глава
Петропавловск-Камчатского городского округа
К.В. Брызгин

АДМИНИСТРАЦИЯ
ПЕТРОПАВЛОВСК-КАМЧАТСКОГО ГОРОДСКОГО ОКРУГА
УПРАВЛЕНИЕ ФИНАНСОВ

ПРИКАЗ

от 31.01.2022 № 10/22

О внесении изменения в приказ Управления финансов администрации Петропавловск-Камчатского городского округа от 11.01.2021 № 1/21 «О порядке составления и ведения кассового плана исполнения бюджета Петропавловск-Камчатского городского округа»

В целях уточнения отдельных положений приказа Управления финансов администрации Петропавловск-Камчатского городского округа от 11.01.2021 № 1/21 «О порядке составления и ведения кассового плана исполнения бюджета Петропавловск-Камчатского городского округа»

ПРИКАЗЫВАЮ:

1. Внести в Порядок составления и ведения кассового плана исполнения бюджета Петропавловск-Камчатского городского округа, утвержденный приказом Управления финансов администрации Петропавловск-Камчатского городского округа от 11.01.2021 № 1/21, изменение, изложив приложение 5 к порядку в редакции согласно приложению к настоящему приказу.

2. Довести настоящий приказ до главных администраторов доходов бюджета Петропавловск-Камчатского городского округа, главных распорядителей бюджетных средств Петропавловск-Камчатского городского округа, главных администраторов источников финансирования дефицита бюджета Петропавловск-Камчатского городского округа.

3. Главным распорядителям средств бюджета Петропавловск-Камчатского городского округа:

3.1 довести настоящий приказ до муниципальных учреждений Петропавловск-Камчатского городского округа;

3.2 осуществлять контроль за муниципальными учреждениями по соблюдению положений настоящего приказа.

4. Направить настоящий приказ для опубликования в газете «Град Петра и Павла» и размещения на официальном сайте администрации Петропавловск-Камчатского городского округа в информационно-телекоммуникационной сети «Интернет».

5. Настоящий приказ вступает в силу после дня его официального опубликования и распространяет свое действие на правоотношения, возникшие с 01.01.2022.

6. Контроль за исполнением настоящего приказа возложить на начальника отдела казначейского исполнения бюджета Управления финансов администрации Петропавловск-Камчатского городского округа.

*Заместитель Главы администрации
Петропавловск-Камчатского городского округа –
руководитель Управления финансов администрации
Петропавловск-Камчатского городского округа
О.С. Чубкова*

Приложение к приказу Управления финансов администрации Петропавловск-Камчатского городского округа от 31.01.2022 № 10/22 опубликовано в сетевом издании «Официальный сайт администрации Петропавловск-Камчатского городского округа» по адресу pkgo.ru

ИЗВЕЩЕНИЕ

о предоставлении в собственность земельного участка с кадастровым номером 41:01:0010114:5590 для индивидуального жилищного строительства. Местоположение земельного участка: Российская Федерация, Камчатский край, г. Петропавловск-Камчатский, ул. Кавказская

В соответствии со статьей 39.18 Земельного кодекса Российской Федерации Управление имущественных и земельных отношений администрации Петропавловск-Камчатского городского округа уведомляет заинтересованных лиц о возможности участвовать в аукционе на право заключения договора купли-продажи земельного участка для строительства индивидуального жилого дома:

1. адрес (описание местоположения) земельного участка: Российская Федерация, Камчатский край, г. Петропавловск-Камчатский, ул. Кавказская;

2. кадастровый номер: 41:01:0010114:5590;

3. площадь земельного участка: 756 кв.м;

4. вид разрешенного использования: для индивидуального жилищного строительства;

5. в соответствии со схемой комплексной оценки территории Генерального плана Петропавловск-Камчатского городского округа, утвержденным решением Городской Думы Петропавловск-Камчатского городского округа от 25.12.2019 № 218-нд участок находится в двух функциональных зонах: жилой зоне и в общественно-деловой зоне;

6. на территории участка размещен объект некапитального строительства (теплица, погреб).

Граждане, заинтересованные в приобретении прав на испрашиваемый земельный участок, в срок с 04.02.2022 по 05.03.2022 вправе подать заявления о намерении участвовать в аукционе на право заключения договора купли-продажи земельного участка.

Прием заявлений осуществляет Управление имущественных и земельных отношений администрации Петропавловск-Камчатского городского округа, г. Петропавловск-Камчатский, ул. Ленинская, д. № 12, кабинет № 443 тел. 8(4152) 303-100 (добавочный 2142), 8(4152) 302-572 (добавочный 2100).

Режим работы: понедельник – четверг с 09.00 до 16.00; пятница с 09.00 до 13.00; обед с 13.00 до 14.00.

Заявление подается на бумажном носителе.

В заявлении о намерении участвовать в аукционе на право заключения договора купли-продажи земельного участка указываются:

1. кадастровый номер земельного участка;

2. цель использования земельного участка;

3. площадь и местоположение земельного участка;

В случае подачи заявления представителем заявителя к заявлению прилагается надлежащим образом оформленная доверенность.

Телефоны для справок в Управлении имущественных и земельных отношений администрации Петропавловск-Камчатского городского округа – 8 (4152) 303-100 (доб. 21-42), 8 (4152) 302-572 (доб.21-00).

В случае поступления в течение тридцати дней со дня опубликования данного извещения заявлений иных граждан о намерении участвовать в аукционе, вышеуказанный земельный участок будет выставлен на торги, проводимые в форме аукциона на право заключения договора купли-продажи.

Приложение: образец заявления о намерении участвовать в аукционе на 1 листе.

Руководителю
Управления имущественных и земельных отношений
Петропавловск-Камчатского городского округа
Я.Н. Плотниковой

Ф.и.о. физического лица:

Контактный тел. _____

Адрес проживания: _____

Паспорт: _____

ЗАЯВЛЕНИЕ

о намерении участвовать в аукционе

В соответствии с извещением № _____ от _____ о приеме заявлений, опубликованном на официальном сайте Российской Федерации в информационно-коммуникационной сети «Интернет» о проведении торгов, определенном Правительством Российской Федерации по адресу www.torgi.gov.ru, уведомляю о намерении участвовать в аукционе на право заключения договора купли-продажи земельного участка:

кадастровый номер _____

цель использования _____

площадь и местоположение _____

Дата « ____ » _____ 20__ г.

Подпись _____

ИЗВЕЩЕНИЕ

о предоставлении в аренду земельного участка с кадастровым номером 41:01:0010126:3357 для индивидуального жилищного строительства. Местоположение земельного участка: Камчатский край, г. Петропавловск-Камчатский, ул. Стеллера

В соответствии со статьей 39.18 Земельного кодекса Российской Федерации Управление имущественных и земельных отношений администрации Петропавловск-Камчатского городского округа уведомляет заинтересованных лиц о возможности участвовать в аукционе на право заключения договора аренды земельного участка для строительства индивидуального жилого дома:

1. адрес (описание местоположения) земельного участка: Камчатский край, г. Петропавловск-Камчатский, ул. Стеллера;

2. кадастровый номер: 41:01:0010126:3357;

3. площадь земельного участка: 602 кв.м;

4. вид разрешенного использования: земельные участки отдельно стоящих многоквартирных и двухквартирных домов;

5. часть земельного участка (2.16 кв. м.) расположена в границах зоны с особыми условиями использования территории (реестровый номер границы: 41:01-6.1169); вид зоны по документу: «Охранная зона ВЛ-0,4 кВ ТП-839 ф.4 – ул. Стеллера»; инвентарный № 865117181; тип зоны: Охранная зона инженерных коммуникаций;

6. ограничения прав на земельный участок, предусмотренные статьями 56, 56.1 Земельного кодекса Российской Федерации; Срок действия: с 2018-12-21; реквизиты документа-основания: постановление Правительства Российской Федерации «О порядке установления охранных зон объектов электросетевого хозяйства и особых условий использования земельных участков, расположенных в границах таких зон» от 24.02.2009 № 160 выдан: Правительством Российской Федерации; Содержание ограничения (обременения): В соответствии с п. 3 п.п. 8-11 Постановления «О порядке установления охранных зон объектов электросетевого хозяйства и особых условий использования земельных участков,

расположенных в границах таких зон» № 160 от 24.02.2009 г. В охранных зонах запрещается осуществлять любые действия, которые могут нарушить безопасную работу объектов электросетевого хозяйства, в том числе привести к их повреждению или уничтожению, и (или) повлечь причинение вреда жизни, здоровью граждан и имуществу физических или юридических лиц, а также повлечь нанесение экологического ущерба и возникновение пожаров;

7. на территории участка размещен объект некапитального строительства (металлический гараж).

Граждане, заинтересованные в приобретении прав на испрашиваемый земельный участок, в срок с 04.02.2022 по 05.03.2022 вправе подать заявления о намерении участвовать в аукционе на право заключения договора аренды земельного участка.

Прием заявлений осуществляет Управление имущественных и земельных отношений администрации Петропавловск-Камчатского городского округа, г. Петропавловск-Камчатский, ул. Ленинская, д. № 12, кабинет № 454 тел. 8(4152) 303-100 (добавочный 2153), 8(4152) 302-572 (добавочный 2100).

Режим работы: понедельник – четверг с 09.00 до 16.00; пятница с 09.00 до 13.00; обед с 13.00 до 14.00.

Заявление подается на бумажном носителе.

В заявлении о намерении участвовать в аукционе на право заключения договора аренды земельного участка указываются:

1. кадастровый номер земельного участка;

2. цель использования земельного участка;

3. площадь и местоположение земельного участка;

В случае подачи заявления представителем заявителя к заявлению прилагаются надлежащим образом оформленная доверенность.

Телефоны для справок в Управлении имущественных и земельных отношений администрации Петропавловск-Камчатского городского округа – 8 (4152) 303-100 (доб. 21-53), 8 (4152) 302-572 (доб.21-00).

В случае поступления в течение тридцати дней со дня опубликования данного извещения заявлений иных граждан о намерении участвовать в аукционе, вышеуказанный земельный участок будет выставлен на торги, проводимые в форме аукциона на право заключения договора аренды.

Приложение: образец заявления о намерении участвовать в аукционе на 1 листе.

Руководителю
Управления имущественных и земельных отношений
Петропавловск-Камчатского городского округа
Я.Н. Плотниковой

Ф.и.о. физического лица:

Контактный тел. _____

Адрес проживания: _____

Паспорт: _____

ЗАЯВЛЕНИЕ о намерении участвовать в аукционе

В соответствии с извещением № _____ от _____ о приеме заявлений, опубликованном на официальном сайте Российской Федерации в информационно-коммуникационной сети «Интернет» о проведении торгов, определенном Правительством Российской Федерации по адресу www.torgi.gov.ru, уведомляю о намерении участвовать в аукционе на право заключения договора купли-продажи земельного участка:

кадастровый номер _____

цель использования _____

площадь и местоположение _____

Дата « ____ » _____ 20 ____ г.

Подпись _____

ИЗВЕЩЕНИЕ о проведении собрания о согласовании местоположения границ земельного участка

Кадастровым инженером Нечитайло Анастасией Викторовной (край Камчатский, г. Елизово, ул. Красноармейская, д.13, кв.39, 8-914-992-82-31, 41-16-92, AV_Nechitaylo@mail.ru) в отношении земельного участка с кадастровым № 41:01:0010109:117, расположенного: Камчатский край, г. Петропавловск-Камчатский, выполняются кадастровые работы по уточнению местоположения границы и площади земельного участка.

Заказчиком кадастровых работ является Чернявская Ольга Александровна, 8-924-780-43-95, Камчатский край, г. Петропавловск-Камчатский, ул. П.Ильичева, д.47, кв. 22

Собрание заинтересованных лиц по поводу согласования местоположения границ состоится по адресу: Камчатский край, г. Петропавловск-Камчатский, ул. Арсеньева, дом 8а, кв. 10; 25.03.2022 г. в 10:00.

С проектом межевого плана земельного участка можно ознакомиться по адресу: Камчатский край, г. Петропавловск-Камчатский, ул. Арсеньева, дом 8а, кв. 10.

Обоснованные возражения относительно местоположения границ, содержащихся в проекте межевого плана, и требования о проведении согласования местоположения границ земельных участков на местности принимаются с 21.02.2022 г. по 22.03.2022 г. по адресу: Камчатский край, г. Петропавловск-Камчатский, ул. Арсеньева, дом 8а, кв. 10.

Смежные земельные участки, с правообладателями которых требуется согласовать местоположение границ: 41:01:0010109:100, расположенного: Камчатский край, г. Петропавловск-Камчатский.

При проведении согласования местоположения границ при себе необходимо иметь документ, удостоверяющий личность, а также документы, подтверждающие права на соответствующий земельный участок.

ИЗВЕЩЕНИЕ о проведении собрания о согласовании местоположения границ земельного участка

Кадастровым инженером Нечитайло Анастасией Викторовной (край Камчатский, г. Елизово, ул. Красноармейская, д.13, кв.39, 8-914-992-82-31, 41-16-92, AV_Nechitaylo@mail.ru) в отношении земельного участка с кадастровым № 41:01:0010101:155, расположенного: Камчатский край, г. Петропавловск-Камчатский, снт Маячок выполняются кадастровые работы по уточнению местоположения границы и площади земельного участка.

Заказчиком кадастровых работ является Кирчигина Валентина Степановна, 8-914-027-75-23, Камчатский край, г. Петропавловск-Камчатский, ул. Горького, д. 11, кв. 86.

Собрание заинтересованных лиц по поводу согласования местоположения границ состоится по адресу: Камчатский край, г. Петропавловск-Камчатский, ул. Арсеньева, дом 8а, кв. 10; 25.03.2022 г. в 10:00.

С проектом межевого плана земельного участка можно ознакомиться по адресу: Камчатский край, г. Петропавловск-Камчатский, ул. Арсеньева, дом 8а, кв. 10.

Обоснованные возражения относительно местоположения границ, содержащихся в проекте межевого плана, и требования о проведении согласования местоположения границ земельных участков на местности принимаются с 21.02.2022 г. по 22.03.2022 г. по адресу: Камчатский край, г. Петропавловск-Камчатский, ул. Арсеньева, дом 8а, кв. 10.

Смежные земельные участки, с правообладателями которых требуется согласовать местоположение границ: 41:01:0010101:30, расположенного: Камчатский край, г. Петропавловск-Камчатский, СНТ Маячок.

При проведении согласования местоположения границ при себе необходимо иметь документ, удостоверяющий личность, а также документы, подтверждающие права на соответствующий земельный участок.

СООБЩЕНИЕ о планируемом изъятии объекта недвижимости для муниципальных нужд

Управление имущественных и земельных отношений администрации Петропавловск-Камчатского городского округа в соответствии со статьей 56.5 Земельного кодекса Российской Федерации осуществляет выявление лиц, объекта недвижимости которое подлежит изъятию для муниципальных нужд.

Цель изъятия аварийного жилого дома: Снос (демонтаж) аварийного многоквартирного жилого дома, в соответствии с распоряжением администрации Петропавловск-Камчатского городского округа от 19.11.2012 № 466-р «О признании многоквартирного дома № 24 по улице Лермонтова аварийным и подлежащим сносу».

Кадастровый номер здания, который подлежит изъятию 41:01:0010129:6421, его адрес или описание местоположения: Камчатский край, г. Петропавловск-Камчатский, улица Ленинградская, дом № 24, площадью 3449.5 кв. м;

- жилое помещение № 1 многоквартирного жилого дома № 24 по улице Лермонтова в городе Петропавловске-Камчатском;

- жилое помещение № 2 многоквартирного жилого дома № 24 по улице Лермонтова в городе Петропавловске-Камчатском;

- жилое помещение № 3 многоквартирного жилого дома № 24 по улице Лермонтова в городе Петропавловске-Камчатском;

- жилое помещение № 4 многоквартирного жилого дома № 24 по улице Лермонтова в городе Петропавловске-Камчатском;

- жилое помещение № 5 многоквартирного жилого дома № 24 по улице Лермонтова в городе Петропавловске-Камчатском;

- жилое помещение № 6 многоквартирного жилого дома № 24 по улице Лермонтова в городе Петропавловске-Камчатском;

- жилое помещение № 7 многоквартирного жилого дома № 24 по улице Лермонтова в городе Петропавловске-Камчатском;

- жилое помещение № 8 многоквартирного жилого дома № 24 по улице Лермонтова в городе Петропавловске-Камчатском;

- жилое помещение № 9 многоквартирного жилого дома № 24 по улице Лермонтова в городе Петропавловске-Камчатском;

- жилое помещение № 10 многоквартирного жилого дома № 24 по улице Лермонтова в городе Петропавловске-Камчатском;

- жилое помещение № 11 многоквартирного жилого дома № 24 по улице Лермонтова в городе Петропавловске-Камчатском;

- жилое помещение № 12 многоквартирного жилого дома № 24 по улице Лермонтова в городе Петропавловске-Камчатском;

- жилое помещение № 14 многоквартирного жилого дома № 24 по улице Лермонтова в городе Петропавловске-Камчатском;

- жилое помещение № 15 многоквартирного жилого дома № 24 по улице Лермонтова в городе Петропавловске-Камчатском;

- жилое помещение № 16 многоквартирного жилого дома № 24 по улице Лермонтова в городе Петропавловске-Камчатском;

- жилое помещение № 18 многоквартирного жилого дома № 24 по улице Лермонтова в городе Петропавловске-Камчатском;

- жилое помещение № 19 многоквартирного жилого дома № 24 по улице Лермонтова в городе Петропавловске-Камчатском;

- жилое помещение № 20 многоквартирного жилого дома № 24 по улице Лермонтова в городе Петропавловске-Камчатском;

- жилое помещение № 21 многоквартирного жилого дома № 24 по улице Лермонтова в городе Петропавловске-Камчатском;

- жилое помещение № 22 многоквартирного жилого дома № 24 по улице Лермонтова в городе Петропавловске-Камчатском;

- жилое помещение № 23 многоквартирного жилого дома № 24 по улице Лермонтова в городе Петропавловске-Камчатском;

- жилое помещение № 24 многоквартирного жилого дома № 24 по улице Лермонтова в городе Петропавловске-Камчатском;

- жилое помещение № 25 многоквартирного жилого дома № 24 по улице Лермонтова в городе Петропавловске-Камчатском;

- жилое помещение № 26 многоквартирного жилого дома № 24 по улице Лермонтова в городе Петропавловске-Камчатском;

- жилое помещение № 28 многоквартирного жилого дома № 24 по улице Лермонтова в городе Петропавловске-Камчатском;

- жилое помещение № 29 многоквартирного жилого дома № 24 по улице Лермонтова в городе Петропавловске-Камчатском;

- жилое помещение № 30 многоквартирного жилого дома № 24 по улице Лермонтова в городе Петропавловске-Камчатском;

- жилое помещение № 31 многоквартирного жилого дома № 24 по улице Лермонтова в городе Петропавловске-Камчатском;

- жилое помещение № 32 многоквартирного жилого дома № 24 по улице Лермонтова в городе Петропавловске-Камчатском;

- жилое помещение № 34 многоквартирного жилого дома № 24 по улице Лермонтова в городе Петропавловске-Камчатском;

- жилое помещение № 35 многоквартирного жилого дома № 24 по улице Лермонтова в городе Петропавловске-Камчатском;

- жилое помещение № 36 многоквартирного жилого дома № 24 по улице Лермонтова в городе Петропавловске-Камчатском;

- жилое помещение № 37 многоквартирного жилого дома № 24 по улице Лермонтова в городе Петропавловске-Камчатском;

- жилое помещение № 39 многоквартирного жилого дома № 24 по улице Лермонтова в городе Петропавловске-Камчатском;

- жилое помещение № 40 многоквартирного жилого дома № 24 по улице Лермонтова в городе Петропавловске-Камчатском;

- жилое помещение № 45 многоквартирного жилого дома № 24 по улице Лермонтова в городе Петропавловске-Камчатском;

- жилое помещение № 47 многоквартирного жилого дома № 24 по улице Лермонтова в городе Петропавловске-Камчатском;

- жилое помещение № 48 многоквартирного жилого дома № 24 по улице Лермонтова в городе Петропавловске-Камчатском;

- жилое помещение № 49 многоквартирного жилого дома № 24 по улице Лермонтова в городе Петропавловске-Камчатском;

- жилое помещение № 50 многоквартирного жилого дома № 24 по улице Лермонтова в городе Петропавловске-Камчатском;

- жилое помещение № 62 многоквартирного жилого дома № 25а по шоссе Петропавловское в городе Петропавловске-Камчатском;
- жилое помещение № 63 многоквартирного жилого дома № 25а по шоссе Петропавловское в городе Петропавловске-Камчатском;
- жилое помещение № 64 многоквартирного жилого дома № 25а по шоссе Петропавловское в городе Петропавловске-Камчатском;
- жилое помещение № 65 многоквартирного жилого дома № 25а по шоссе Петропавловское в городе Петропавловске-Камчатском;
- жилое помещение № 66 многоквартирного жилого дома № 25а по шоссе Петропавловское в городе Петропавловске-Камчатском;
- жилое помещение № 67 многоквартирного жилого дома № 25а по шоссе Петропавловское в городе Петропавловске-Камчатском;
- жилое помещение № 68 многоквартирного жилого дома № 25а по шоссе Петропавловское в городе Петропавловске-Камчатском;
- жилое помещение № 69 многоквартирного жилого дома № 25а по шоссе Петропавловское в городе Петропавловске-Камчатском.

Адрес, по которому заинтересованные лица могут получить информацию о предполагаемом изъятии объекта недвижимости: город Петропавловск-Камчатский, улица Ленинская, дом 12, кабинет 454 телефон 303-100 (доб. 2140, 2141) с 9-00 до 13-00, 14-00 до 17-00, кроме пятницы Управление имущественных и земельных отношений администрации Петропавловск-Камчатского городского округа.

Подать заявления об учете прав на объекты недвижимого имущества (с приложением копий документов, подтверждающих эти права).

Срок подачи указанных заявлений: в течение 60 дней со дня опубликования сообщения о планируемом изъятии объекта недвижимости для муниципальных нужд – до 07 апреля 2022 года включительно, по адресу: город Петропавловск-Камчатский, улица Ленинская, дом 74/1, кабинет 206, 203 телефон 303-100 (доб. 2595, 2601) Управление коммунального хозяйства и жилищного фонда администрации Петропавловск-Камчатского городского округа.

Официальные сайты в информационно-телекоммуникационной сети «Интернет», на которых размещается сообщение о планируемом объекте недвижимости для муниципальных нужд: газета «Град Петра и Павла», официальный сайт администрации Петропавловск-Камчатского городского округа в сети Интернет по адресу: <http://www.pkgo.ru/>.

ИНФОРМАЦИОННОЕ СООБЩЕНИЕ

Управление экономического развития и предпринимательства администрации Петропавловск-Камчатского городского округа (далее – Управление) информирует о том, что по результатам проведенного Управлением аукциона 12.01.2022 в соответствии с пунктом 11.7 Порядка заключения договора от 15.04.2019 № 70/19 «Об утверждении Положения о проведении открытого аукциона на право заключения договора на размещение нестационарного торгового объекта общественного питания, торговли и бытового обслуживания на территории Петропавловск-Камчатского городского округа», при невнесении суммы аукционного предложения в течении 5 рабочих дней, уклонении или отказе победителя аукциона от заключения договора победитель аукциона утрачивает право на заключение указанного договора.

Предложение о заключении договора на размещение нестационарного торгового объекта направляется Управлением участнику аукциона, аукционное предложение которого содержит лучшие условия, следующие после условий, предложенных победителем аукциона.

Победителем данного аукциона по Лоту № 3 не была внесена сумма аукционного предложения в течении 5 рабочих дней, в соответствии с чем победитель аукциона утратил право на заключение договора.

Управлением в адрес участника аукциона аукционное предложение которого содержало лучшие условия, следующие после условий, предложенных победителем аукциона направлено письмо с предложением о заключении договора на размещение нестационарного объекта общественного питания, торговли и бытового обслуживания по вышеуказанному адресу.

В связи с поступившим от 01.02.2022 заявлением от участника аукциона об отказе в заключении договора на размещение нестационарного объекта в районе действующего городского кладбища в восточной части Петропавловск-Камчатского городского округа, на расстоянии примерно 32,5 метров на юго-запад от автобусной остановки, место № 8, строка № 493 Схемы размещения нестационарных торговых объектов на территории города Петропавловска-Камчатского, утвержденной постановлением администрации Петропавловск-Камчатского городского округа от 19.05.2014 № 1136, результаты аукциона на право заключения договора на размещение нестационарного объекта общественного питания, торговли и бытового обслуживания на территории Петропавловск-Камчатского городского округа по Лоту № 3, аннулируются.

**И.о. заместителя Главы администрации –
начальника Управления экономического развития
и предпринимательства администрации
Петропавловск-Камчатского городского округа
Д.И. Самахов**

ИНФОРМАЦИОННОЕ СООБЩЕНИЕ

Администрация Петропавловск-Камчатского городского округа информирует население о принятии решения о подготовке проекта решения о внесении изменений в Решение Городской Думы Петропавловск-Камчатского городского округа от 12.10.2010 № 294-нд «О Правилах землепользования и застройки Петропавловск-Камчатского городского округа» в части изменения на карте градостроительного зонирования границ смежных территориальных зон к2 (зона размещения коммунальных предприятий, предприятий по обслуживанию транспорта), ц3 (зона общественно-делового центра федерального, регионального и местного значения) и установлении границ территориальной зоны к2 применительно к части территории в районе перекрестка просп. Карла Маркса – ул. Ломоносова, в целях образования земельного участка для размещения объекта «Строительство автостанции регионального значения с реконструкцией имеющихся зданий и сооружений».

Решение принято на основании обращения Краевого государственного казенного учреждения «Управление автомобильных дорог Камчатского края», с учетом рекомендаций, содержащихся в заключении комиссии по землепользованию и застройке Петропавловск-Камчатского городского округа от 16.12.2021.

Подготовку проекта решения о внесении изменений в Решение Городской Думы Петропавловск-Камчатского городского округа от 12.10.2010 № 294-нд «О Правилах землепользования и застройки Петропавловск-Камчатского городского округа» осуществляет Комиссия по землепользованию и застройке Петропавловск-Камчатского городского округа.

Порядок и сроки проведения работ по подготовке проекта решения о внесении изменений в Решение Городской Думы Петропавловск-Камчатского городского округа от 12.10.2010 № 294-нд «О Правилах землепользования и застройки Петропавловск-Камчатского городского округа» приведены в таблице:

№ п/п	Виды работ	Сроки исполнения	Ответственный исполнитель
1	Разработка проекта решения о внесении изменений в Решение Городской Думы Петропавловск-Камчатского городского округа от 12.10.2010 № 294-нд «О Правилах землепользования и застройки Петропавловск-Камчатского городского округа» (далее – проект решения)	до 07.02.2022	Комиссия по землепользованию и застройке Петропавловск-Камчатского городского округа
2	Направление проекта решения в Управление архитектуры и градостроительства администрации Петропавловск-Камчатского городского округа	в течение 1 рабочего дня после разработки	Комиссия по землепользованию и застройке Петропавловск-Камчатского городского округа
3	Проверка проекта решения на соответствие требованиям технических регламентов, генеральному плану Петропавловск-Камчатского городского округа, схеме территориального планирования Камчатского края, схеме территориального планирования Российской Федерации, сведениям Единого государственного реестра недвижимости, сведениям, документам и материалам, содержащимся в государственных информационных системах обеспечения градостроительной деятельности	в течение 7 рабочих дней со дня представления проекта решения	Управление архитектуры и градостроительства администрации Петропавловск-Камчатского городского округа
4	Доработка проекта решения в случае обнаружения его несоответствия требованиям технических регламентов, генеральному плану Петропавловск-Камчатского городского округа, схеме территориального планирования Камчатского края, схеме территориального планирования Российской Федерации	в течение 7 рабочих дней	Комиссия по землепользованию и застройке Петропавловск-Камчатского городского округа
5	Направление проекта решения в Министерство Российской Федерации по развитию Дальнего Востока	в течение 3 рабочих дней со дня завершения проверки проекта решения	Управление архитектуры и градостроительства администрации Петропавловск-Камчатского городского округа
6	Направление проекта решения Главе Петропавловск-Камчатского городского округа	не позднее чем через 10 дней со дня получения согласования Министерства Российской Федерации по развитию Дальнего Востока	Управление архитектуры и градостроительства администрации Петропавловск-Камчатского городского округа
7	Принятие Главой Петропавловск-Камчатского городского округа решения о проведении публичных слушаний по проекту решения	не позднее чем через 10 дней со дня получения проекта решения	Глава Петропавловск-Камчатского городского округа
8	Продолжительность публичных слушаний по проекту решения	не менее 1 и не более 3 месяцев со дня опубликования проекта решения	Комиссия по землепользованию и застройке Петропавловск-Камчатского городского округа
9	Внесение изменений в проект решения с учетом результатов публичных слушаний и представление его Главе Петропавловск-Камчатского городского округа	в течение 10 рабочих дней	Комиссия по землепользованию и застройке Петропавловск-Камчатского городского округа
10	Принятие решения о направлении проекта решения в Городскую Думу Петропавловск-Камчатского городского округа или об отклонении проекта решения и о направлении его на доработку с указанием даты его повторного представления	в течение 10 дней после представления проекта решения	Глава Петропавловск-Камчатского городского округа

СВЕДЕНИЯ**о поступлении и расходовании средств избирательных фондов кандидатов (кросс-таблица на основании итоговых финансовых отчетов)**

Выборы депутатов
Законодательного Собрания Камчатского края четвертого созыва
Камчатский край
Округ № 3 (№ 3)

По состоянию на 25.01.2022
руб.

№ строки	Строка финансового отчета	Шифр строки	Итого по всем кандидатам							
			Итого по всем кандидатам	Бештерева Елена Викторовна	Капелюх Игорь Ярославович	Чебыкина Елена Викторовна	Шкрыль Елена Васильевна	Милованов Василий Николаевич	Щука Кирилл Владиславович	Кулясова Елена Александровна
1	Поступило средств в избирательный фонд, всего	10	3 516 150.00	31 550.00	3 150 000.00	210 000.00	40 000.00	80 000.00	2 300.00	2 300.00
	в том числе									
1.1	Поступило средств в установленном порядке для формирования избирательного фонда	20	3 516 150.00	31 550.00	3 150 000.00	210 000.00	40 000.00	80 000.00	2 300.00	2 300.00
	из них									
1.1.1	Собственные средства политической партии / регионального отделения политической партии / кандидата	30	2 231 150.00	11 550.00	2 100 000.00	0.00	35 000.00	80 000.00	2 300.00	2 300.00
1.1.2	Средства, выделенные кандидату выдвинувшей его политической партией	40	230 000.00	20 000.00	0.00	210 000.00	0.00	0.00	0.00	0.00
1.1.3	Добровольные пожертвования гражданина	50	1 055 000.00	0.00	1 050 000.00	0.00	5 000.00	0.00	0.00	0.00
1.1.4	Добровольные пожертвования юридического лица	60	0.00	0.00	0.00	0.00	0.00	0.00	0.00	0.00
1.2	Поступило в избирательный фонд денежных средств, подпадающих под действие ч.2, 4, 8 ст. 71 Федерального закона от 22.02.2014 г. № 20-ФЗ и п.6 ст. 58 Федерального закона от 12.06.2002 г. № 67-ФЗ	70	0.00	0.00	0.00	0.00	0.00	0.00	0.00	0.00
	из них									
1.2.1	Собственные средства политической партии / регионального отделения политической партии / кандидата / средства, выделенные кандидату выдвинувшей его политической партией	80	0.00	0.00	0.00	0.00	0.00	0.00	0.00	0.00
1.2.2	Средства гражданина	90	0.00	0.00	0.00	0.00	0.00	0.00	0.00	0.00
1.2.3	Средства юридического лица	100	0.00	0.00	0.00	0.00	0.00	0.00	0.00	0.00
2	Возвращено денежных средств из избирательного фонда, всего	110	0.00	0.00	0.00	0.00	0.00	0.00	0.00	0.00
	из них									
2.1	Перечислено в доход федерального бюджета	120	0.00	0.00	0.00	0.00	0.00	0.00	0.00	0.00
2.2	Возвращено денежных средств, поступивших с нарушением установленного порядка	130	0.00	0.00	0.00	0.00	0.00	0.00	0.00	0.00

№ строки	Строка финансового отчета	Шифр строки	Итого по всем кандидатам							
			Итого по всем кандидатам	Бештерева Елена Викторовна	Капелюх Игорь Ярославович	Чебыкина Елена Викторовна	Шкрыль Елена Васильевна	Милованов Василий Николаевич	Щука Кирилл Владиславович	Кулясова Елена Александровна
	из них		0.00							
2.2.1	Гражданам, которым запрещено осуществлять пожертвования либо не указавшим обязательные сведения в платежном документе	140	0.00	0.00	0.00	0.00	0.00	0.00	0.00	0.00
2.2.2	Юридическим лицам, которым запрещено осуществлять пожертвования либо не указавшим обязательные сведения в платежном документе	150	0.00	0.00	0.00	0.00	0.00	0.00	0.00	0.00
2.2.3	Средств, поступивших с превышением предельного размера	160	0.00	0.00	0.00	0.00	0.00	0.00	0.00	0.00
2.3	Возвращено денежных средств, поступивших в установленном порядке	170	0.00	0.00	0.00	0.00	0.00	0.00	0.00	0.00
3	Израсходовано средств, всего	180	3 462 783.00	31 550.00	3 150 000.00	210 000.00	40 000.00	80 000.00	2 300.00	2 300.00
	из них									
3.1	На организацию сбора подписей избирателей	190	7 503.00	0.00	0.00	0.00	2 903.00	0.00	2 300.00	2 300.00
	из них		0.00							
3.1.1	Из них на оплату труда лиц, привлекаемых для сбора подписей избирателей	200	30 000.00	0.00	0.00	0.00	30 000.00	0.00	0.00	0.00
3.2	На предвыборную агитацию через организации телерадиовещания	210	101 000.00	0.00	0.00	101 000.00	0.00	0.00	0.00	0.00
3.3	На предвыборную агитацию через редакции периодических печатных изданий	220	0.00	0.00	0.00	0.00	0.00	0.00	0.00	0.00
3.4	На предвыборную агитацию через сетевые издания	230	0.00	0.00	0.00	0.00	0.00	0.00	0.00	0.00
3.5	На выпуск и распространение печатных и иных агитационных материалов	240	1 070 380.00	31 550.00	896 100.00	109 000.00	0.00	33 730.00	0.00	0.00
3.6	На проведение публичных массовых мероприятий	250	0.00	0.00	0.00	0.00	0.00	0.00	0.00	0.00
3.7	На оплату работ (услуг) информационного и консультационного характера	260	0.00	0.00	0.00	0.00	0.00	0.00	0.00	0.00
3.8	На оплату других работ (услуг), выполненных (оказанных) юридическими лицами или гражданами России по договорам	270	2 248 900.00	0.00	2 248 900.00	0.00	0.00	0.00	0.00	0.00
3.9	На оплату иных расходов, непосредственно связанных с проведением избирательной кампании	280	5 000.00	0.00	5 000.00	0.00	0.00	0.00	0.00	0.00
4	Остаток средств фонда на дату сдачи отчета (заверяется банковской справкой) (стр. 300 = стр.10 – стр.110 – стр.180 – стр. 290)	300	0.00	0.00	0.00	0.00	0.00	0.00	0.00	0.00
	из них									
4.1	Распределено неизрасходованного остатка средств фонда пропорционально перечисленным в избирательный фонд денежным средствам	290	53 367.00	0.00	0.00	0.00	7 097.00	46 270.00	0.00	0.00

Газета «Град Петра и Павла»

Газета зарегистрирована Управлением
Федеральной службы по надзору в сфере связи,
информационных технологий и массовых коммуникаций по Камчатскому краю
(свидетельство о регистрации ПИ № ТУ41-00301 от 18 июля 2017 г.)

Территория распространения:
Петропавловск-Камчатский городской округ

Газета распространяется бесплатно

Учредитель (соучредители):

администрация Петропавловск-Камчатского городского округа
и Городская Дума Петропавловск-Камчатского городского округа

Издатель:

Управление делами администрации
Петропавловск-Камчатского городского округа
(683000, г. Петропавловск-Камчатский, ул. Ленинская, д. 14)

Адрес редакции:

683000, г. Петропавловск-Камчатский, ул. Ленинская, 14,
тел. 8 (4152) 303-100, доб. 1180, 1181, 1182. E-mail: grad@pkgo.ru

Главный редактор: БОРИСКИН С.Е.

Газета «Град Петра и Павла»
выходит 4-6 раз в месяц.
Тираж 1000 экземпляров. Объем 4 п.л.
Газета отпечатана в типографии им. П. Ключкова

Адрес:

г. Петропавловск-Камчатский, ул. Вулканная, 61А, тел. 25-89-83
Номер подписан в печать в 15.00 час. 4.02.22
По графику: в 15.00 час. 4.02.22