



ПРОЕКТ ВНЕСЕНИЯ ИЗМЕНЕНИЙ В ПРОЕКТ ПЛАНИРОВКИ ТЕРРИТОРИИ И ПРОЕКТ МЕЖЕВАНИЯ ТЕРРИТОРИИ ЧАСТИ КВАРТАЛА № 5 ПЛАНИРОВОЧНОГО ПОДРАЙОНА 3.2.3. ЖИЛОЙ РАЙОН – «СОВХОЗНЫЕ ПОЛЯ» СЕВЕРНОГО ГОРОДСКОГО ПЛАНИРОВОЧНОГО РАЙОНА В ПЕТРОПАВЛОВСК-КАМЧАТСКОМ ГОРОДСКОМ ОКРУГЕ В ЧАСТИ ЗЕМЕЛЬНОГО УЧАСТКА С КАДАСТРОВЫМ НОМЕРОМ 41:01:0010119:290

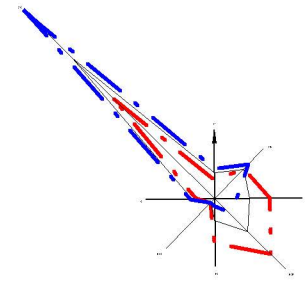

**ЧЕРТЕЖ ПЛАНИРОВКИ ТЕРРИТОРИИ.
М 1:1000**

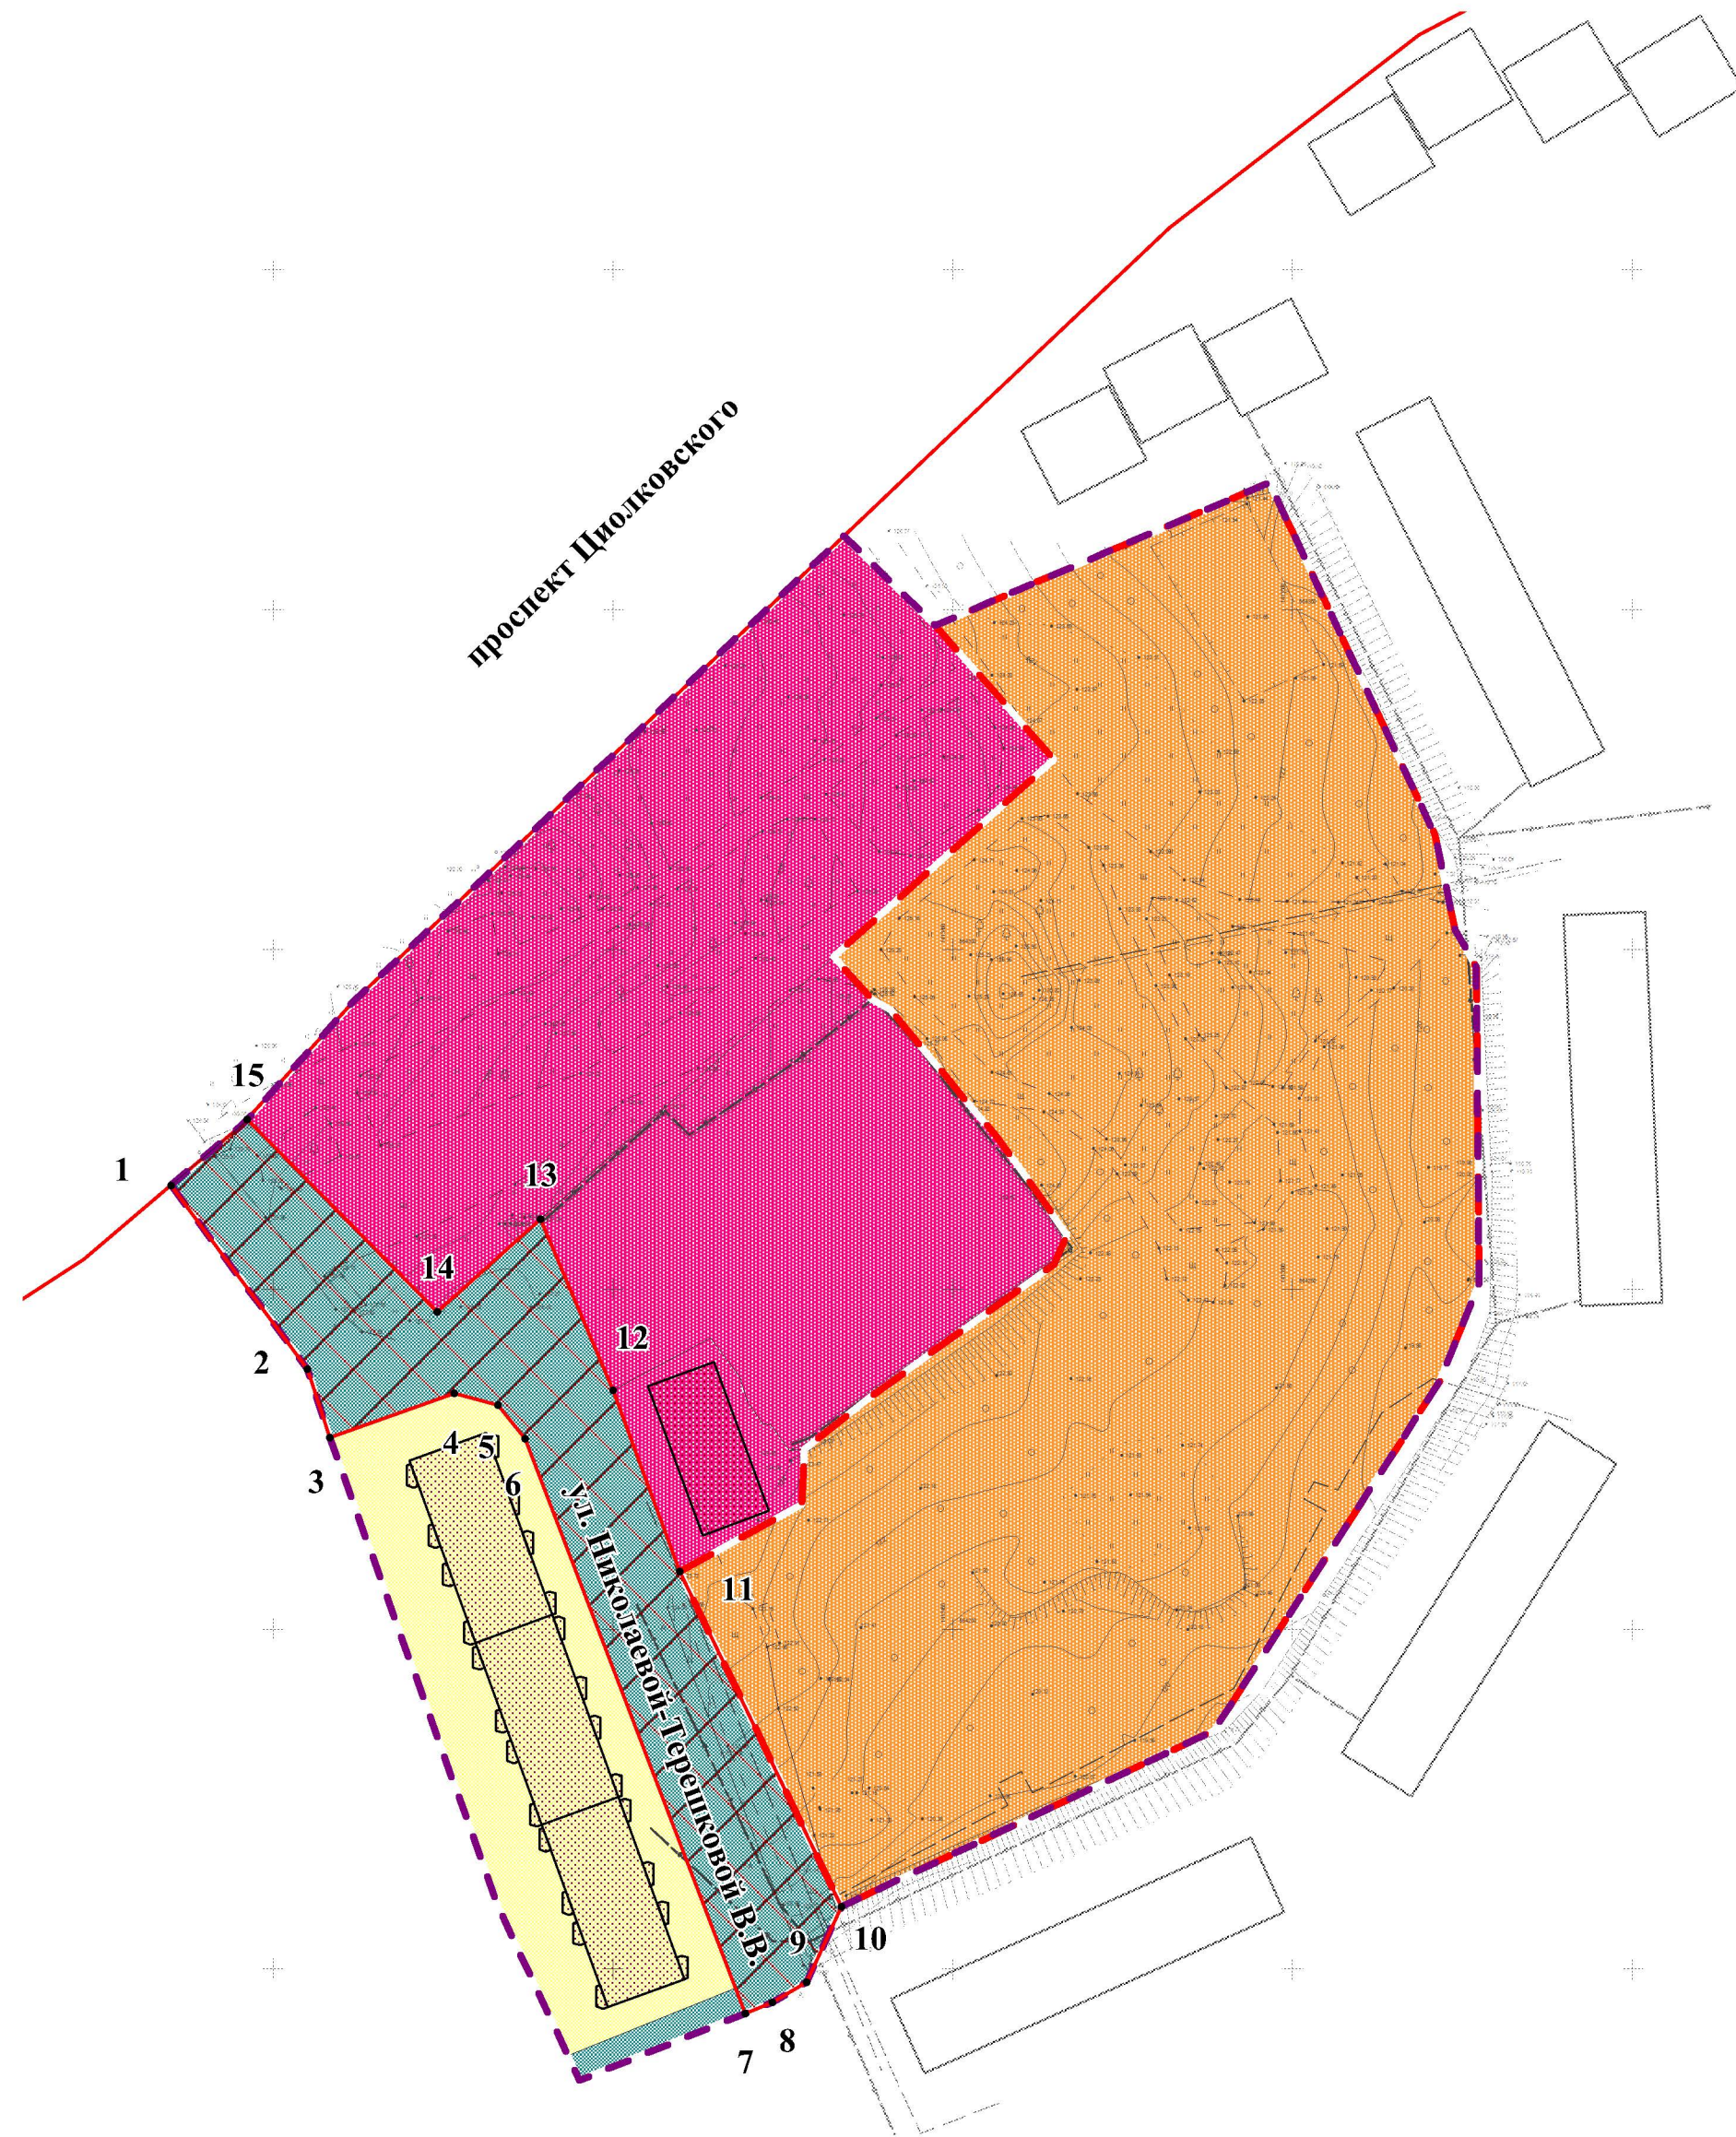

ВЕДОМОСТЬ КООРДИНАТ ПОВОРОТНЫХ ТОЧЕК КРАСНЫХ ЛИНИЙ

Номер	X, м	Y, м	Дир.угол	Длина, м
Красная линия 1				
1	564265.29	1413335.03	143° 28' 40"	33.62
2	564238.27	1413355.04	162° 0' 26"	10.65
3	564228.14	1413358.33	70° 20' 39"	19.44
4	564234.68	1413376.64	104° 54' 53"	6.64
5	564232.97	1413383.06	141° 12' 3"	6.42
6	564227.97	1413387.08	159° 0' 14"	90.51
7	564143.47	1413419.51	68° 11' 55"	4.31
8	564145.07	1413423.51	59° 29' 23"	5.85
9	564148.04	1413428.55	24° 39' 51"	12.27
10	564159.19	1413433.67	334° 10' 26"	54.79
11	564208.51	1413409.8	339° 50' 14"	28.32
12	564235.09	1413400.04	337° 2' 44"	27.41
13	564260.33	1413389.35	228° 10' 32"	20.42
14	564246.71	1413374.13	315° 21' 24"	39.76
15	564275	1413346.19		

БАЛАНС ТЕРРИТОРИИ

№ п/п	Наименование показателей	Ед. изм	Значение	
1	Площадь территории в границах проектирования, в том числе:	га	2,80	100%
1.1	Зона размещения сохраняемых объектов жилой застройки	га	0,26	9,28%
1.2	Зона планируемого размещения объектов жилой застройки	га	1,36	48,57%
1.3	Зона размещения сохраняемых общественно-деловых объектов	га	0,055	1,96%
1.4	Зона планируемого размещения общественно-деловых объектов	га	0,84	30,00%
1.5	Зона размещения сохраняемых объектов инженерно-транспортной инфраструктуры	га	0,29	10,37%
2	Зона размещения объектов местного значения	га	0,29	----

УСЛОВНЫЕ ОБОЗНАЧЕНИЯ

ГРАНИЦЫ

- Граница территории проектирования
- Граница территории внесения изменений
- Границы существующих элементов планировочной структуры
- Существующие красные линии
- Условный номер поворотной точки красной линии

ЗДАНИЯ, СООРУЖЕНИЯ

- Сохраняемые здания

ГРАНИЦЫ ЗОН ПЛАНИРУЕМОГО РАЗМЕЩЕНИЯ ОБЪЕКТОВ КАПИТАЛЬНОГО СТРОИТЕЛЬСТВА

- Зона планируемого размещения проектируемых объектов жилой застройки
- Зона планируемого размещения проектируемых объектов общественно-делового назначения

ГРАНИЦЫ ЗОН РАЗМЕЩЕНИЯ СУЩЕСТВУЮЩИХ ОБЪЕКТОВ КАПИТАЛЬНОГО СТРОИТЕЛЬСТВА

- Зона размещения сохраняемых объектов жилой застройки
- Зона размещения сохраняемых объектов инженерно-транспортной инфраструктуры (улично-дорожный коридор)
- Зона размещения объектов местного значения

Примечание:
В границах проектирования границы проектируемых элементов планировочной структуры отсутствуют.

						ИП 43/ПМ 58-2022/1				
						Проект внесения изменений в проект планировки территории и проект межевания территории части квартала № 5 планировочного подрайона 3.2.3. Жилой район – «Совхозные поля» Северного городского планировочного района в Петропавловск-Камчатском городском округе в части земельного участка с кадастровым номером 41:01:0010119:290				
Изм.	Кол.уч.	Лист	№ док	Подпись	Дата	Основная часть проекта планировки территории		Стадия	Лист	Листов
Разработал	Ильина Е.А.			<i>Ильина Е.А.</i>				ПП	1	1
Проверил	Ильина Е.А.			<i>Ильина Е.А.</i>						
Н. контроль	Бутаков Е.В.			<i>Бутаков Е.В.</i>		Чертеж планировки территории. М 1:1000		ИП Мусийчук Н.С.		
Утвердил	Мусийчук С.В.			<i>Мусийчук С.В.</i>						