

## Ситуационный план

г Петропавловск-Камчатский, ул Дальневосточная д 30

Кадастровый номер: [41-01/001/115-7894](#)

Категория земель: Земли населенных пунктов  
земельные участки многоквартирных жилых домов

Земельный участок по адресу: [Камчатский край, г Петропавловск-Камчатский, ул Савченко на земельном участке расположен многоквартирный жилой дом, адрес - г Петропавловск-Камчатский...](#)

Уточненная площадь: 2 759 кв м

Межевание: Проведено


## Фотофиксация







**Описание проекта по благоустройству дворовой территории  
многоквартирного дома по адресу ул. Дальневосточная д 30  
(оборудование площадки)**

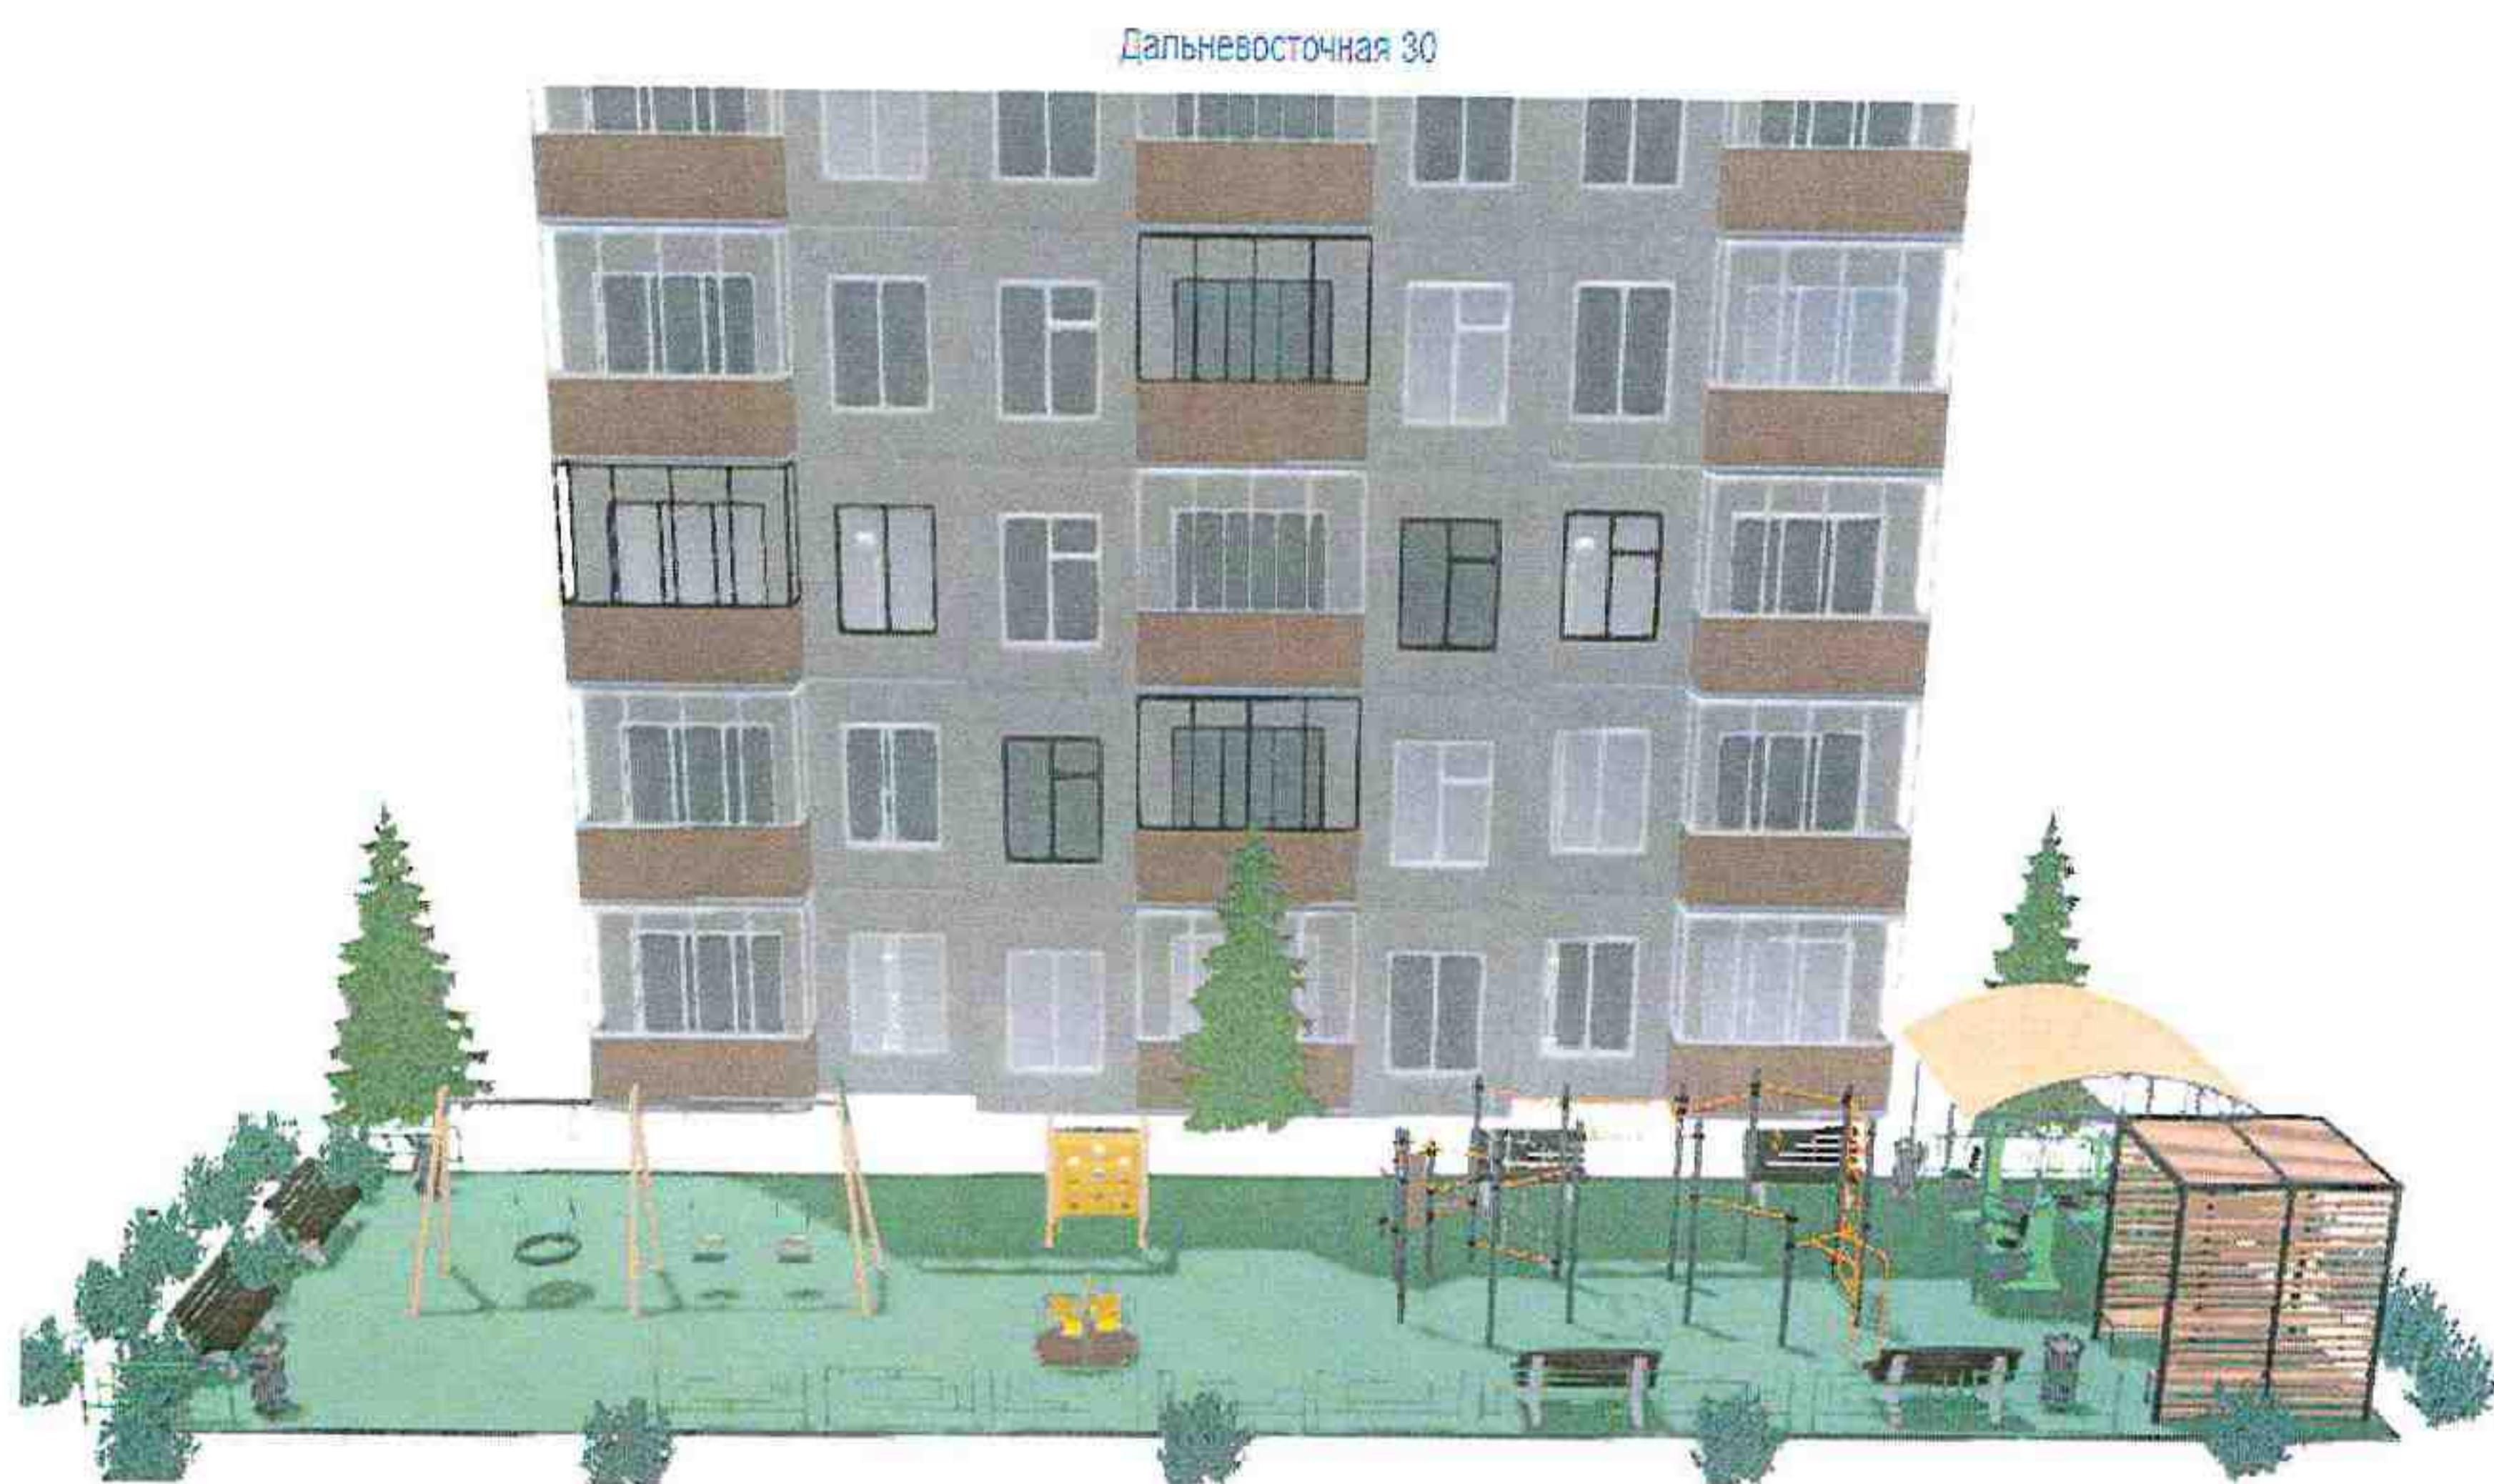







Дальневосточная 30

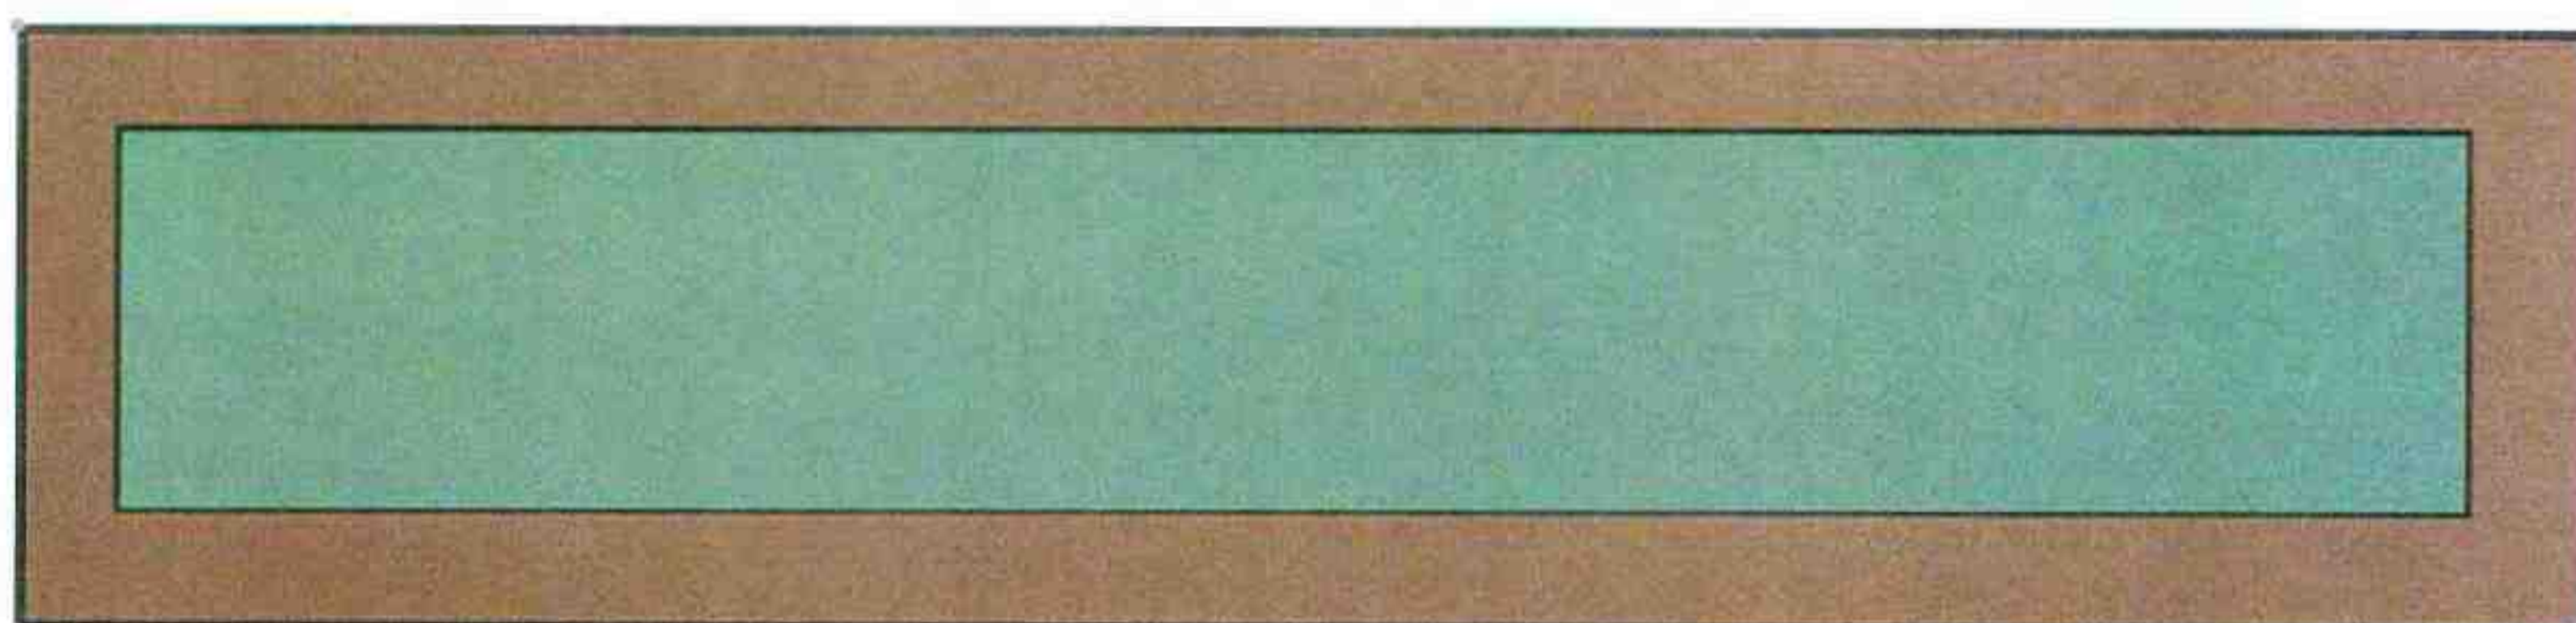


### Ведомость покрытия:




№	Наименование	Объем	
1.	Покрытие крошкой	288 м2	
2.	Установка ограждения	94 м. пог.	
3.	Газон	100м.кв.	


### Ведомость озеленения:



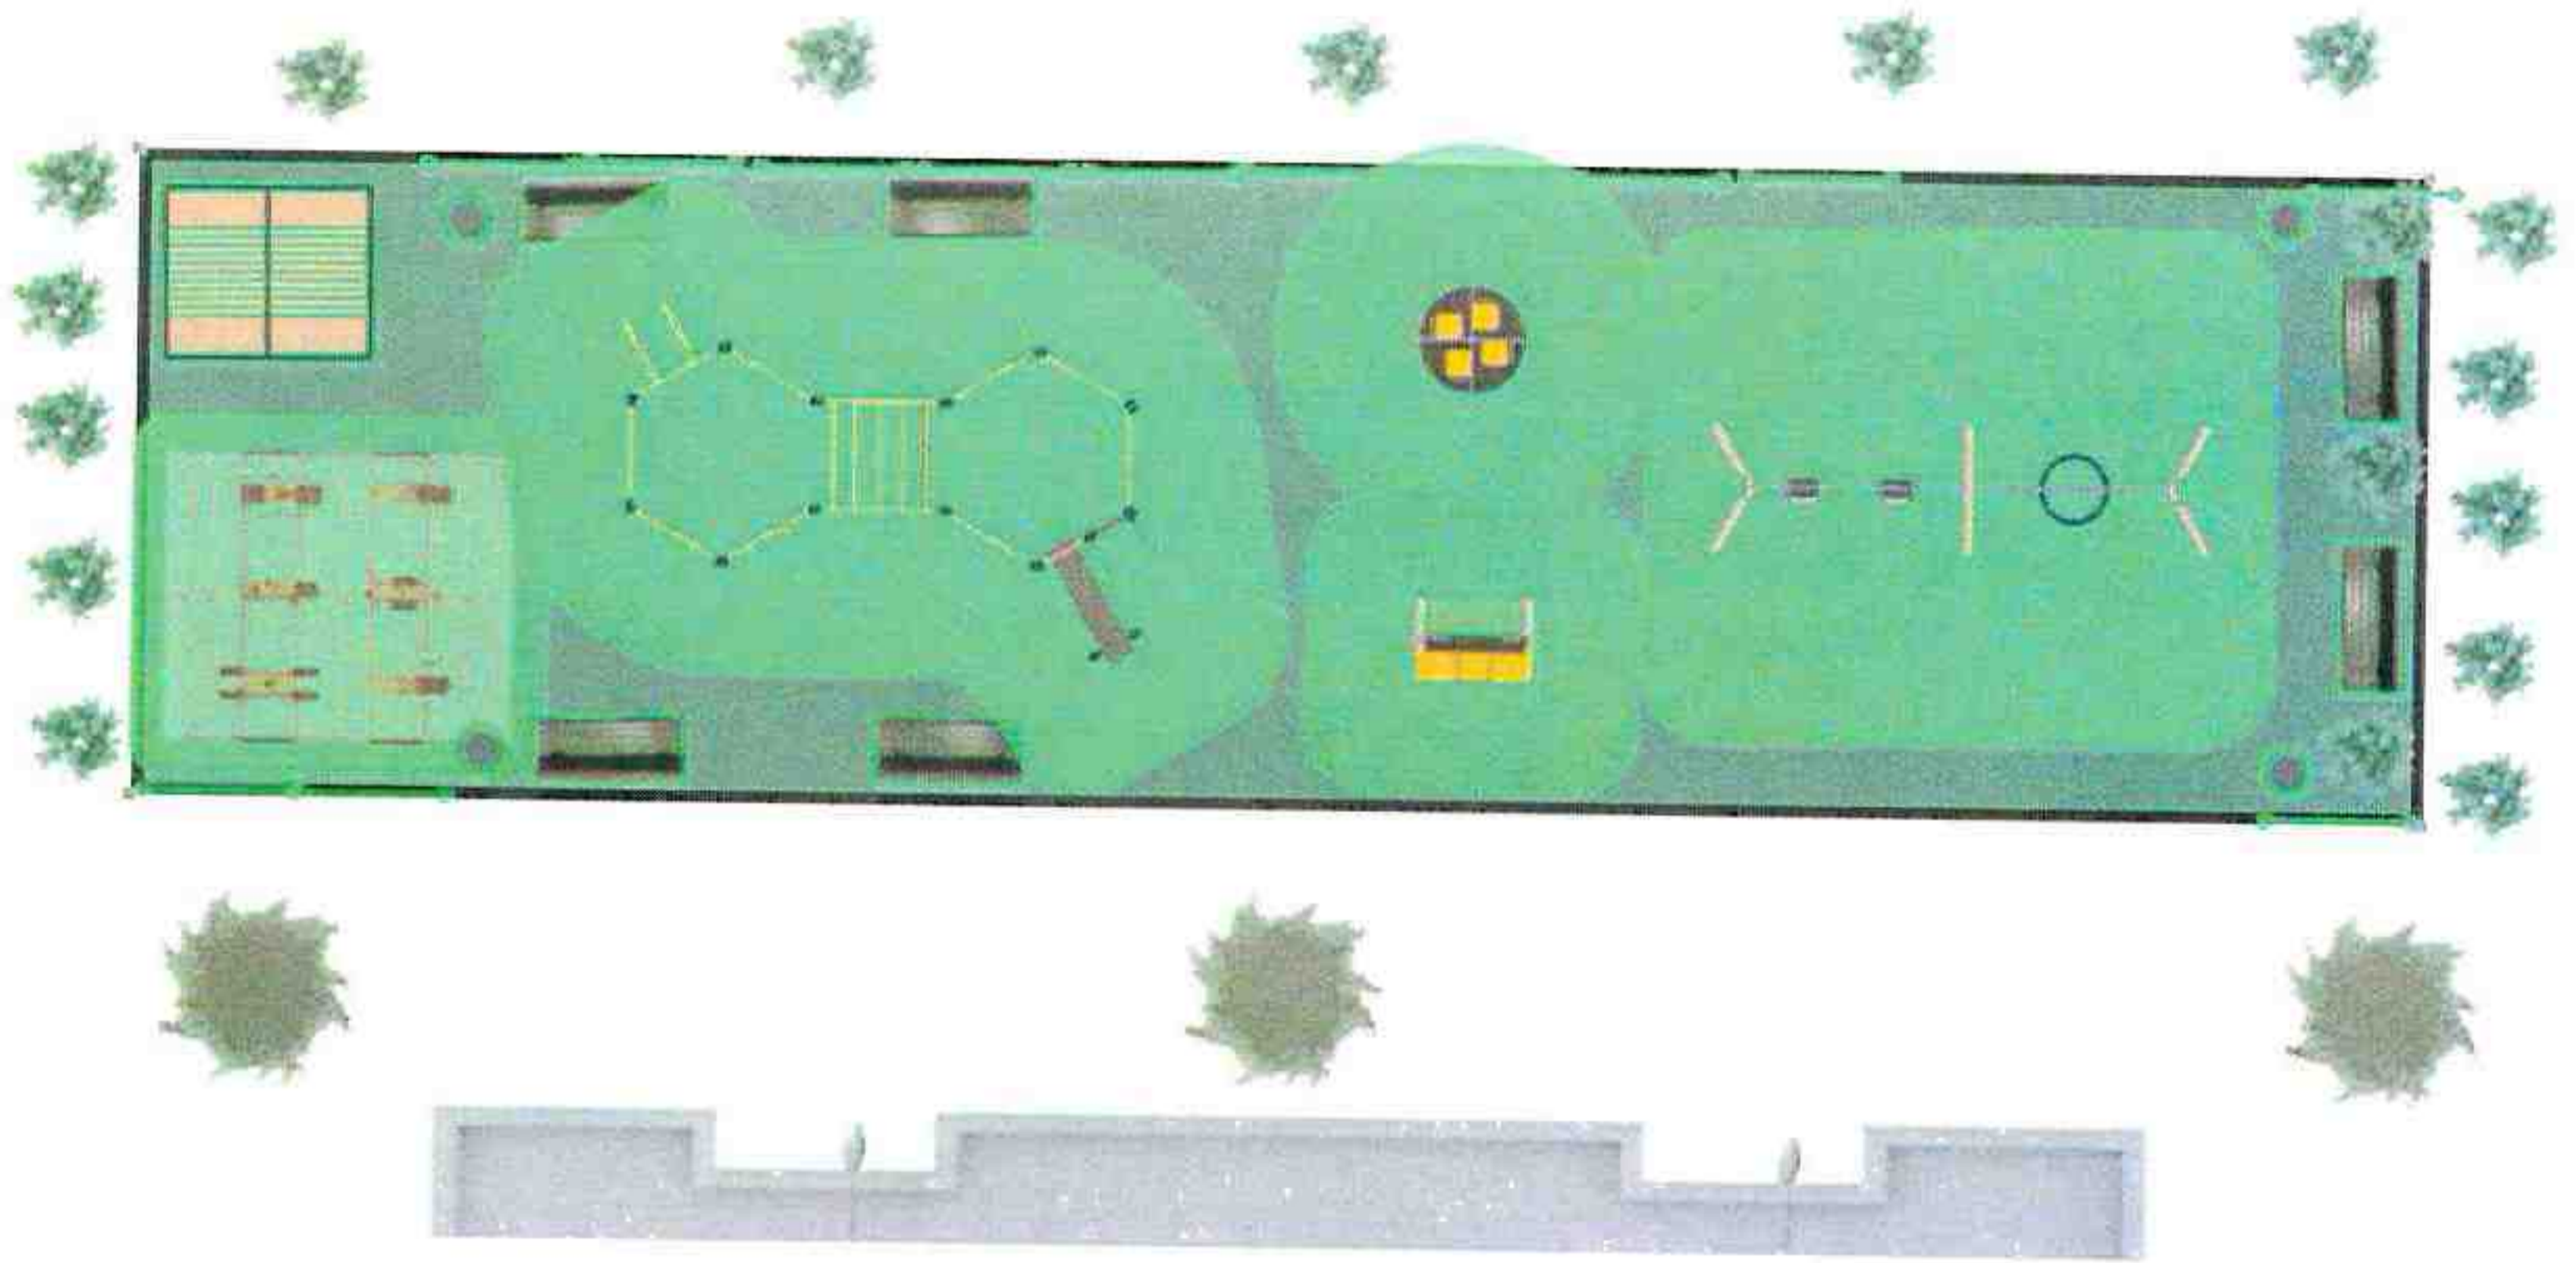

5	Светильник светодиодный на МКД	2шт	
6	Озеленение/кустарник	21шт	

**Расположение:**

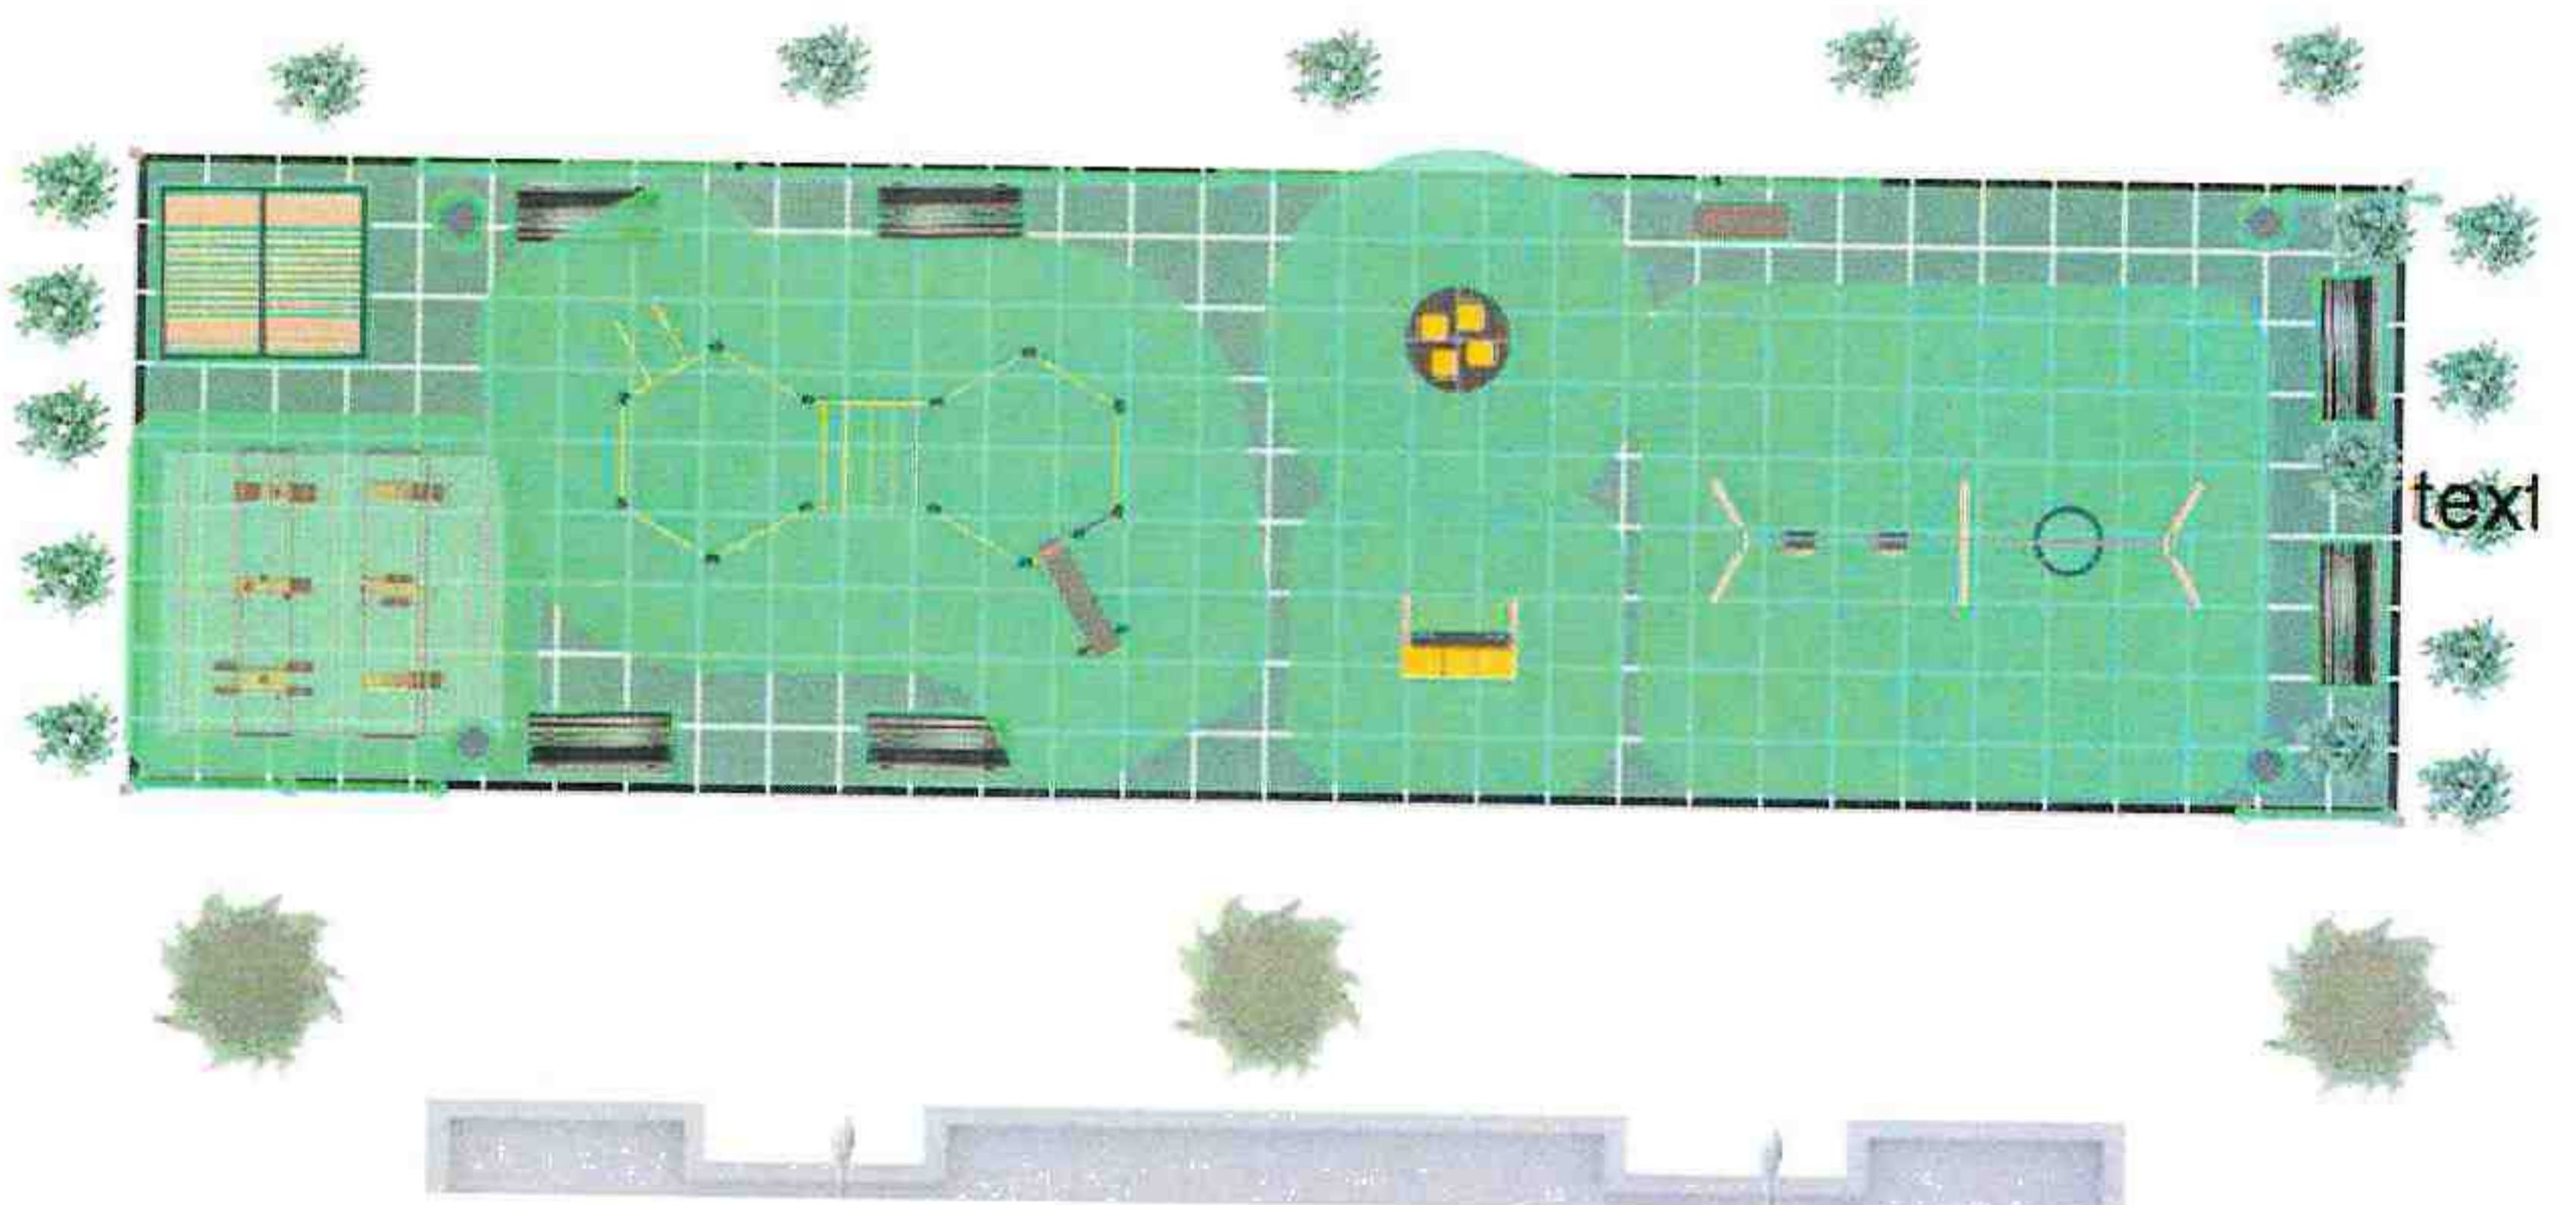



## Ведомость МАФ:



Позиция	Артикул	Рисунок	Наименование	Габариты	Кол-во
1	ТРК-1.8		ТРК-1.8	4000X4000X3200	1
2	по индивид. Проекту		НС-1.6	3050X2600X2800	1



3	Д-1.30		Д-1.30	2200X1050X870	6
4	КАЧ-1.18		КАЧ-1.18 Качели на цепи "Комби"	6850X1770X2850	1
5	СП-1.61.1		СП-1.61.1 Детский игровой барьер	1700X1200X1600	1
6	ГО-2		ГО-2	2000X40X1000	94м.пог
7	У-1.6		У-1.6	570X570X770	4
8	КАР-1.8		КАР-1.8 Детская карусель	1500X1500X850	1
9			Доска инфо		1



10	W-03-016		W-03-016 Турники разноуровневые, шведская стенка, рукоход, брусья,наклонная лавка и гимнастические кольца	7500X5000X2600	1
----	----------	---	--	----------------	---

**Цель проекта** – это ремонт существующей детской площадки на придомовой территории многоквартирного жилого дома, устройства безопасного резинового покрытия, установка новых элементов благоустройства согласно требованиям предъявляемые к строительству детских площадок по ГОСТУ, повышение уровня комфортности проживания для проживающих в данном многоквартирном жилом доме, улучшение эстетического облика города.

### Результаты проекта

Реализация проекта позволит создать максимально благоприятные условия для проживания, поспособствует улучшению технического состояния жилого дома и прилегающей территории к нему. Сохранность и функциональность объекта обеспечат специалисты управляющей компании.

Составил:  Бажанова У.П.

Согласовано: Председатель МКД  
№32 ул. Дальнебогоская  
Васильева М.В. №2

Согласовано: Председатель МКД  
№30 ул. Дальнебогоская  
Сакаева Р.А. №3

Согласовано: Председатель МКД  
№28 ул. Дальнебогоская  
Сонцева М.С. №77

КОПИЯ ВЕРНА  
«НАДЕЖНОЕ  
УПРАВЛЕНИЕ»

