


41:01:0010119:6917

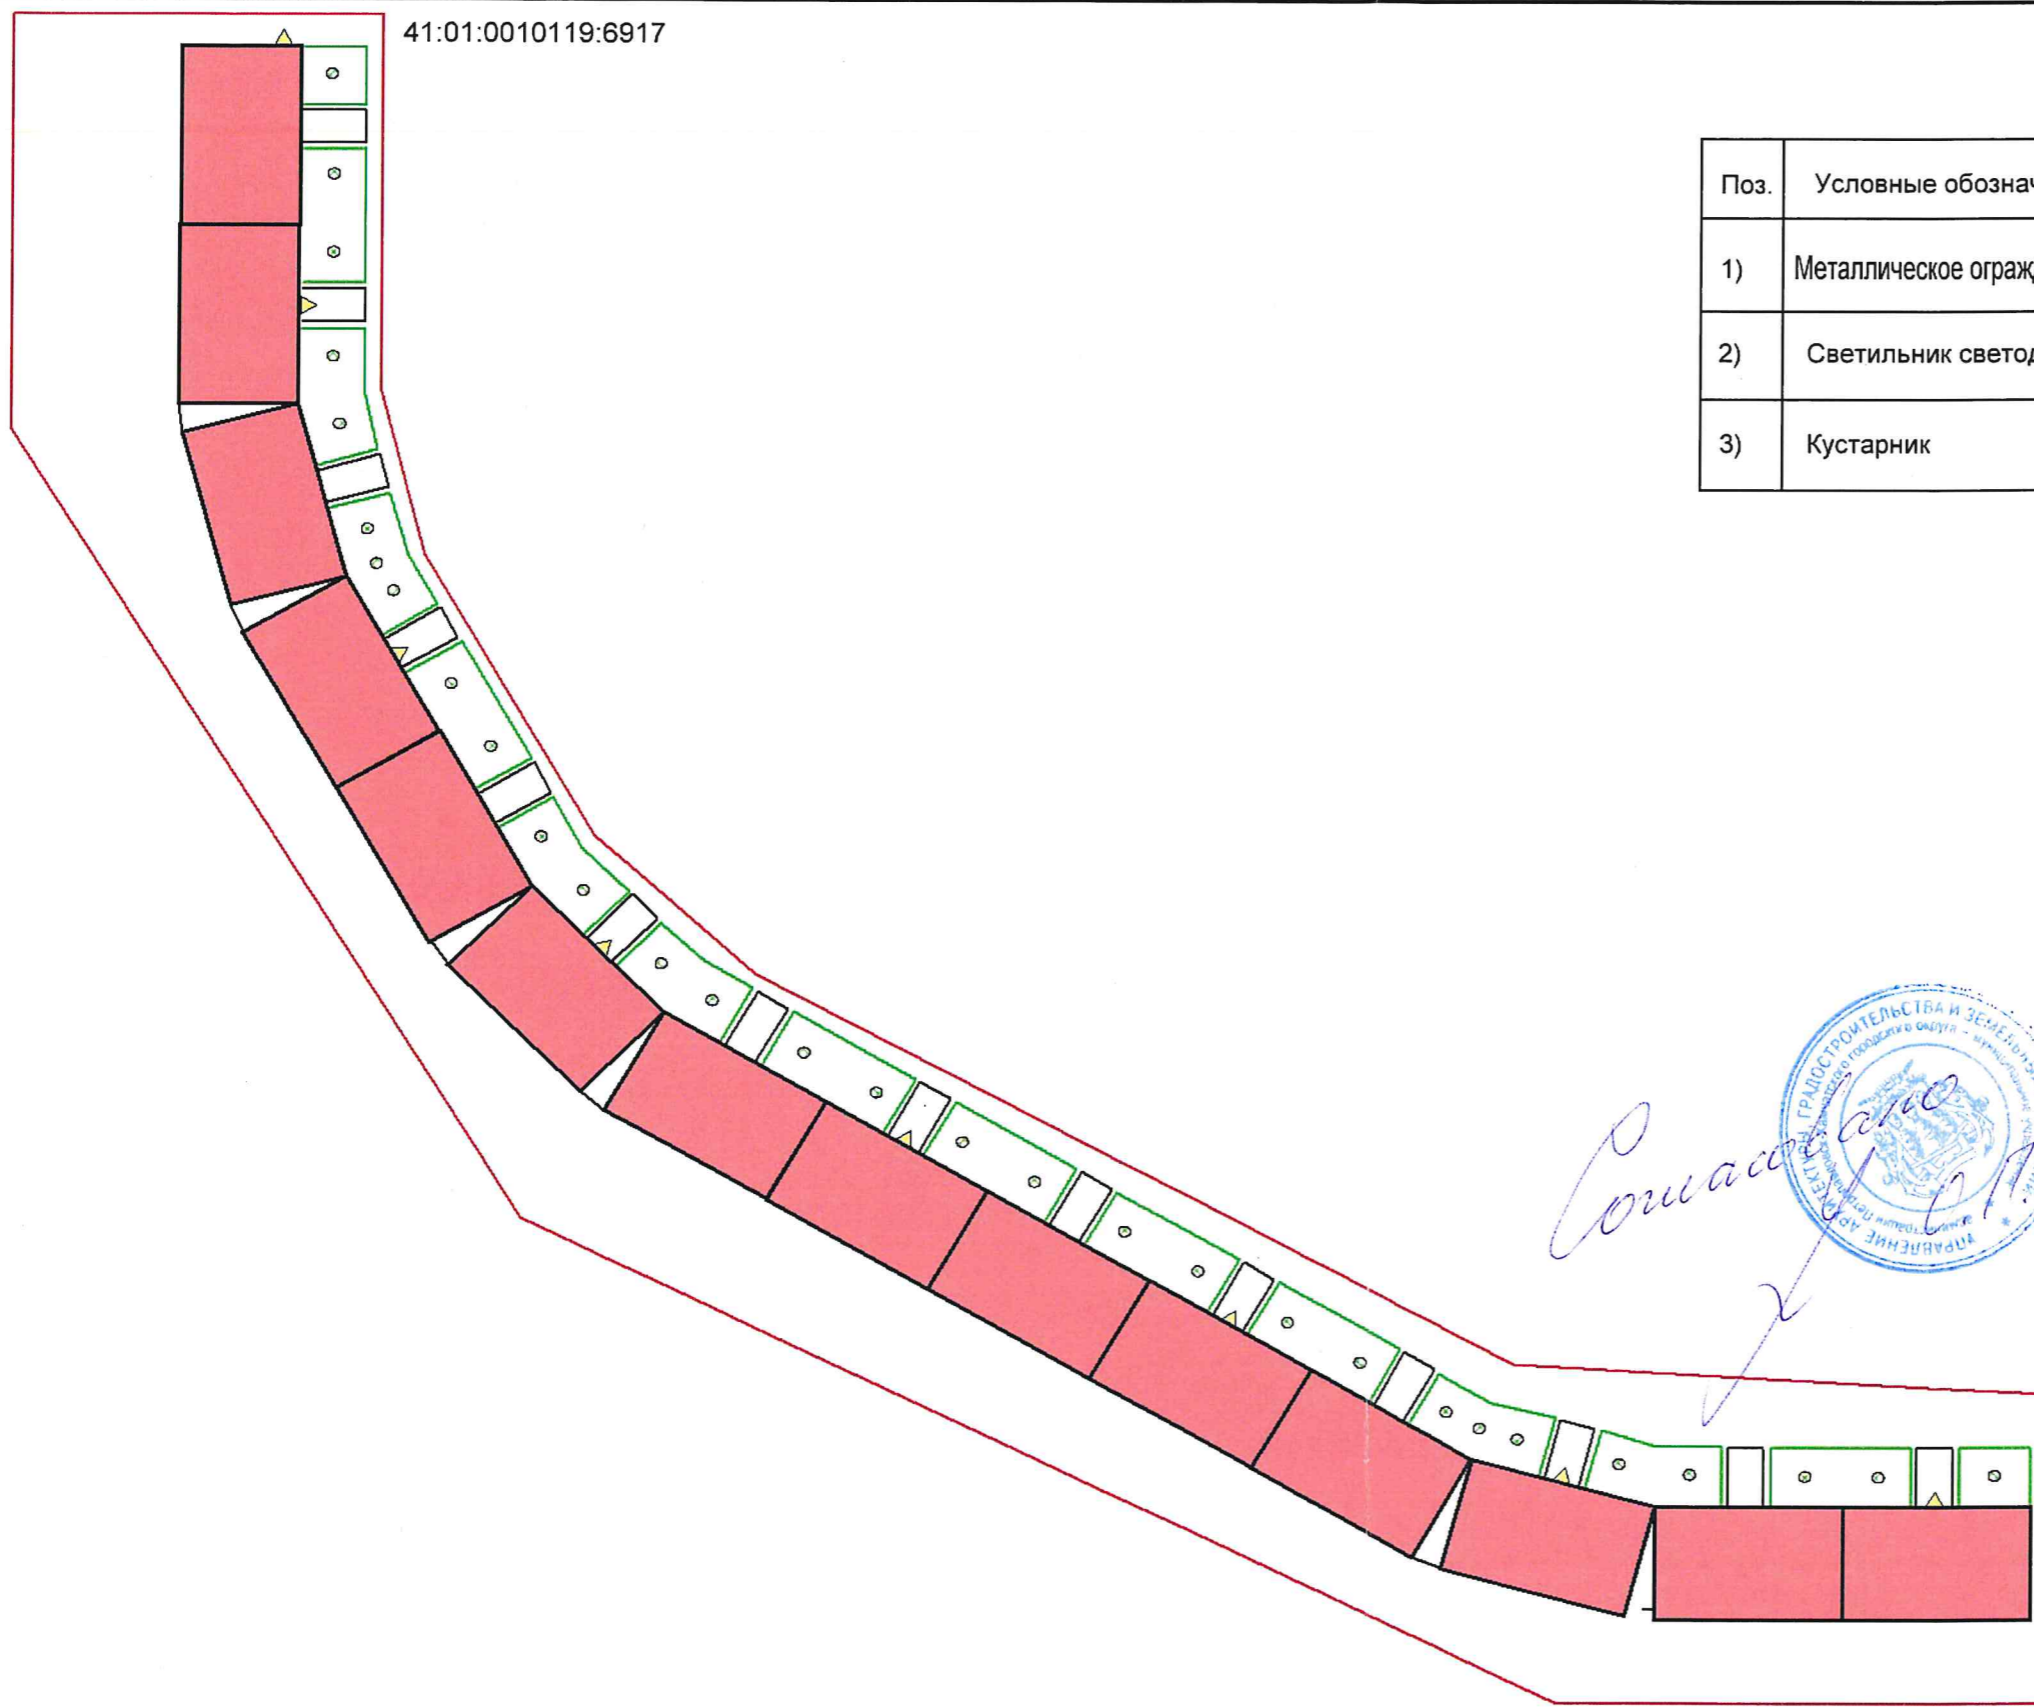

Поз.	Условные обозначения		
1)	Металлическое ограждение полисадников (h=500 мм)		285 м.п.
2)	Светильник светодиодный уличный		8 шт.
3)	Кустарник		30 шт.

Составлено

Н.А. Пась

*Составлено
 собственником кв. 66
 Пасева В.А. *В.А.**

Изм	Лист	№ докум.	Подпись	Дата	Лист	Масса	Масштаб
Разраб.							
Провер.							
Т. контр.							
Реценз.							
Н. контр.							
Утверд.							

*ул. Циолковского 30
 Благоустройство
 новой территории*

ООО «УК «Ердаман»
*Трошица И.А. *И.А.**