



Ситуационный план

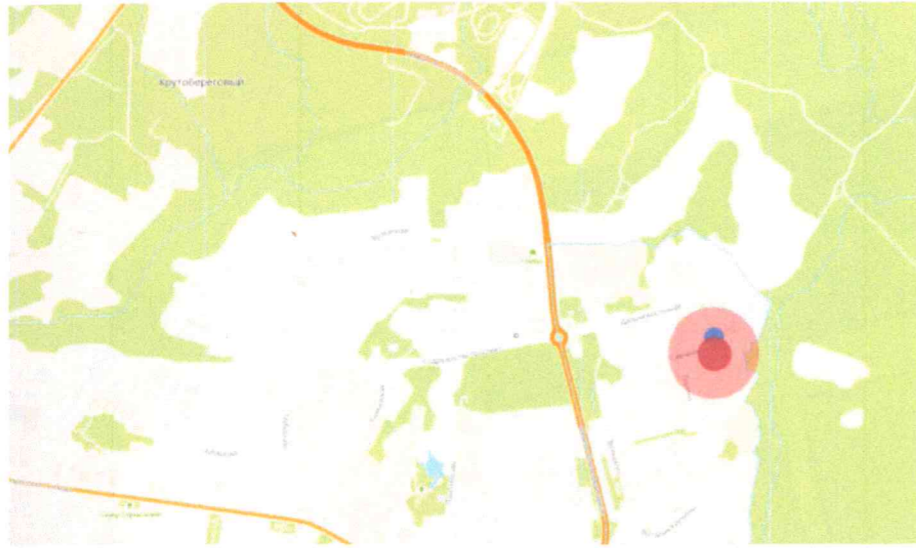

Фотофиксация





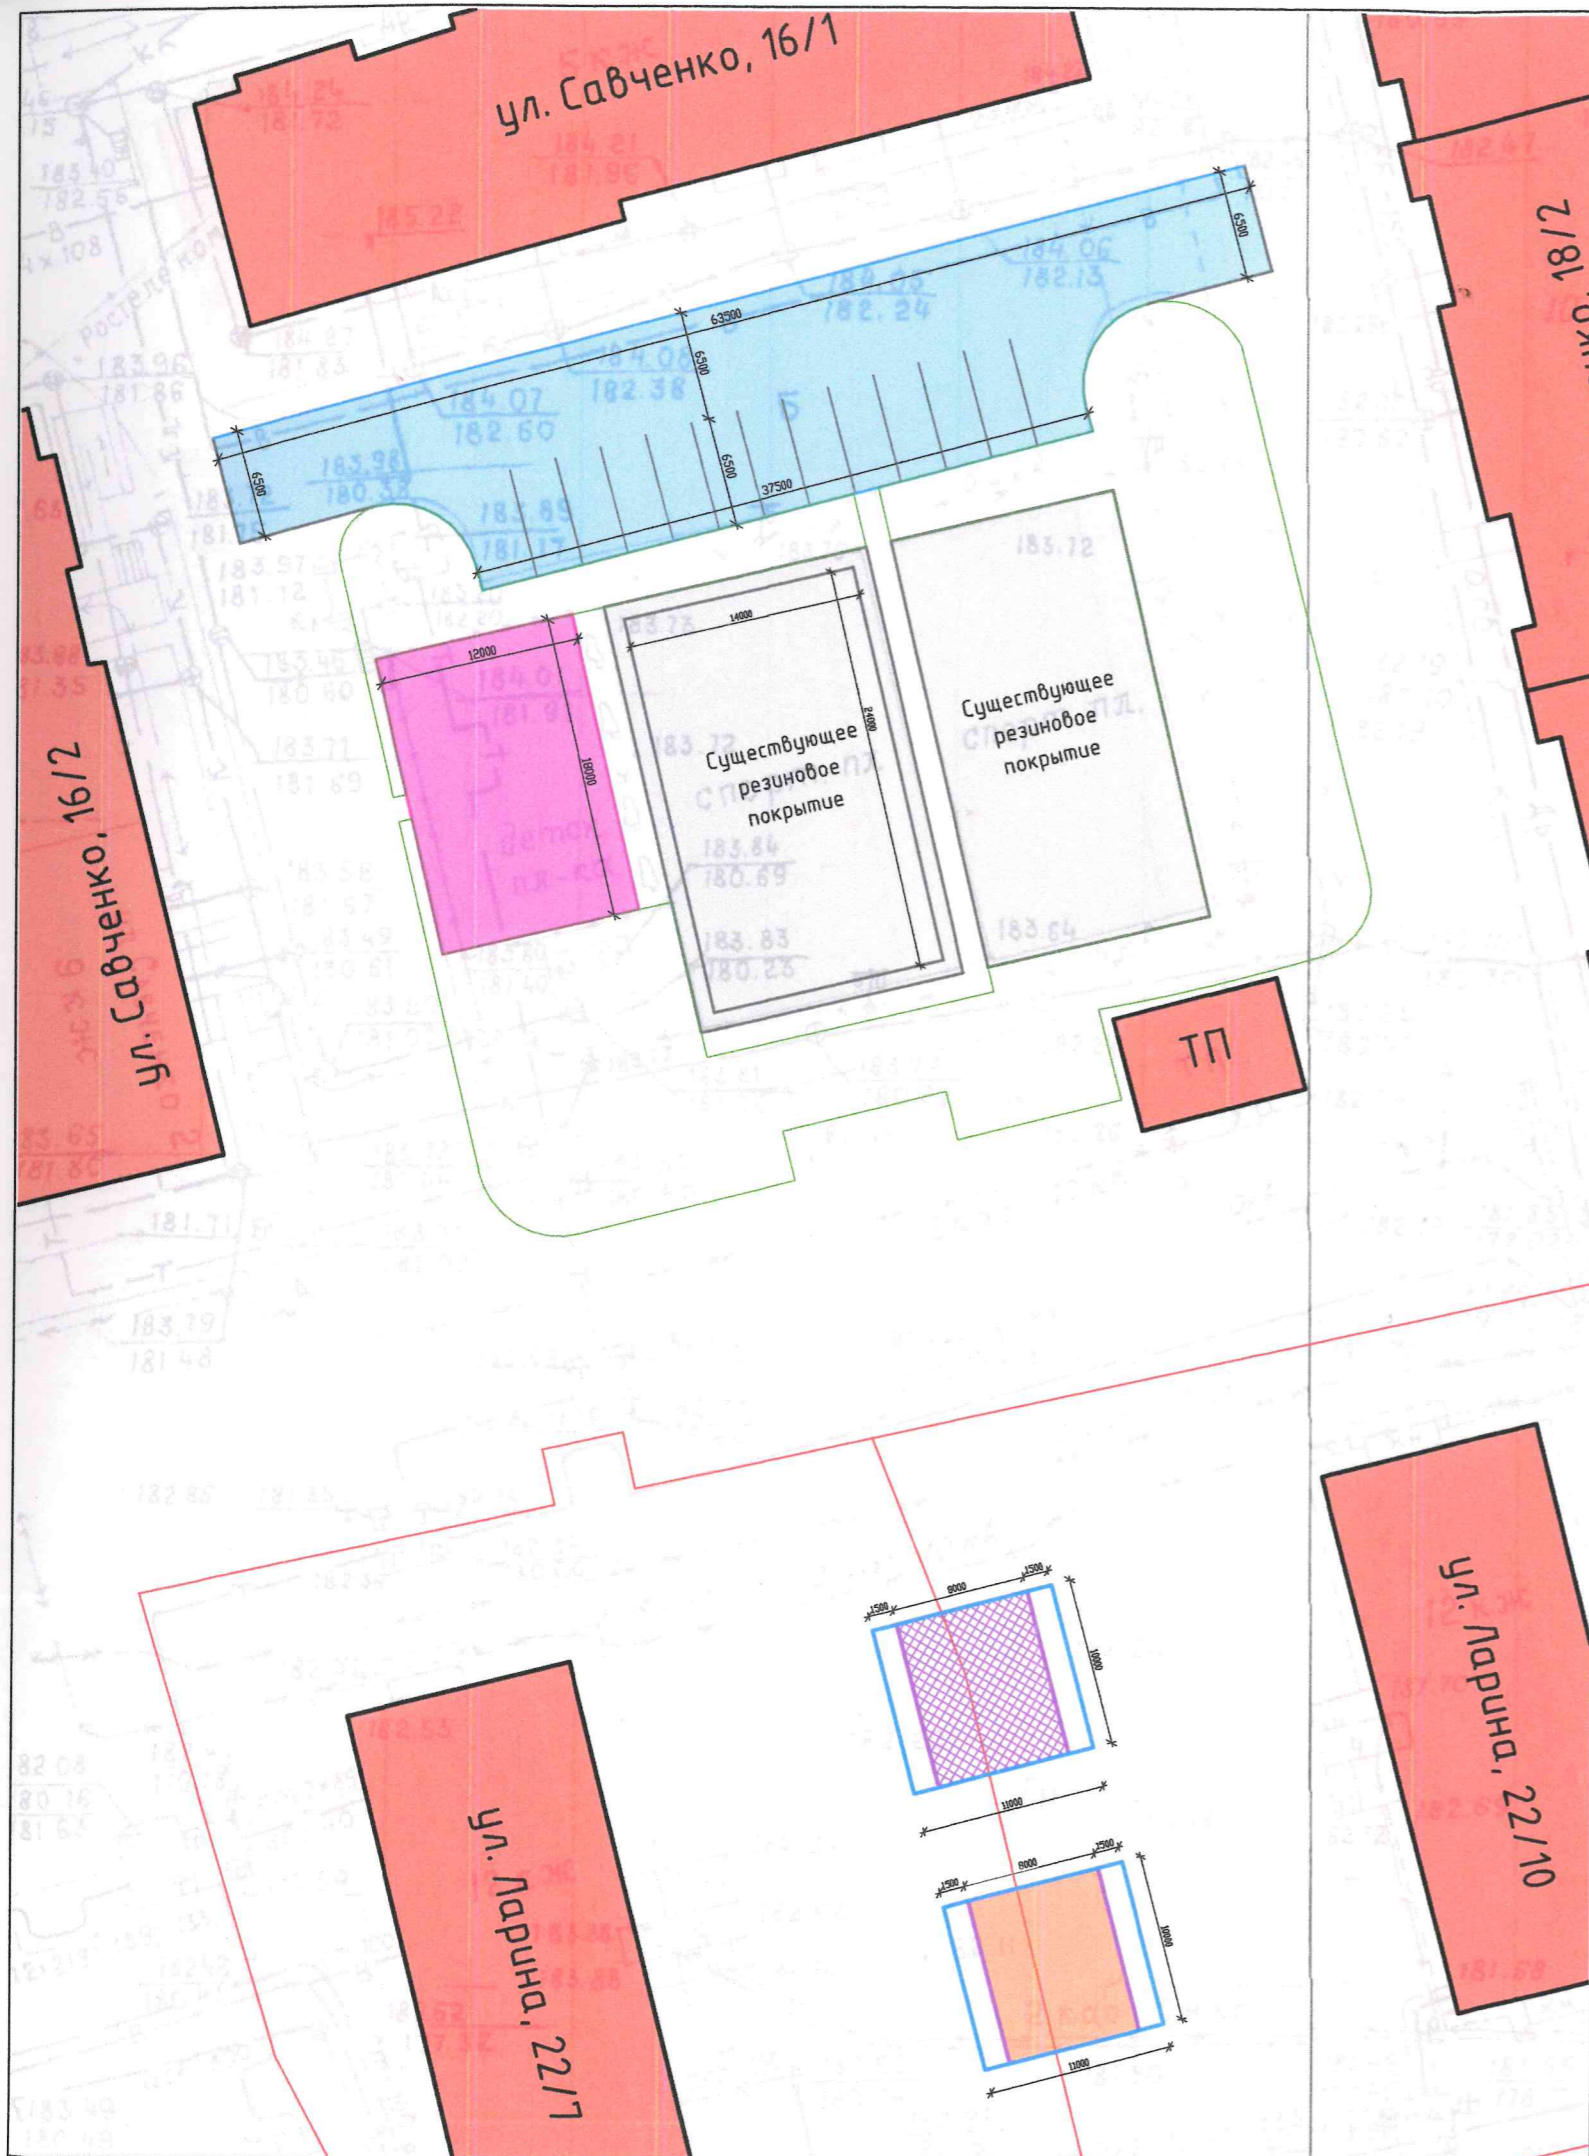

						<i>Дизайн-проект</i>			
						<i>Камчатский край, г. Петропавловск-Камчатский, ул. Савченко, д. 16/1, 16/2, ул. Ларина, д. 22/7, 22/10.</i>			
<i>Изм</i>	<i>Кол.уч</i>	<i>Лист</i>	<i>№ док</i>	<i>Подпись</i>	<i>Дата</i>				
<i>Выполнил</i>	<i>ИП Гусейнов</i>					<i>Благоустройство двора</i>	<i>Стадия</i>	<i>Лист</i>	<i>Листов</i>
<i>Принял</i>							2	7	
						<i>Ситуационный план и фотофиксация</i>			







Условные обозначения:

 Многоквартирный жилой дом


Ведомость покрытий по ул. Савченко, 16/1, 16/2:

Поз.	Наименование	Объем	Обозначение
1	Резиновая крошка (детская игровая площадка)	216 м ²	
2	Асфальтовое покрытие (проезд, гостевая парковка)	670 м ²	
3	Поребрик	60 м	
4	Бордюрный камень	120 м	

Ведомость покрытий по ул. Ларина, 22/7, 22/10:

Поз.	Наименование	Объем	Обозначение
1	Тротуарная плитка	88 м ²	
2	Резиновая крошка	80 м ²	
3	Поребрик	42 м	
4	Бордюрный камень	86 м	

						Дизайн-проект			
						Камчатский край, г. Петропавловск-Камчатский, ул. Савченко, д. 16/1, 16/2, ул. Ларина, д. 22/7, 22/10.			
Изм	Кол.уч	Лист	№ док	Подпись	Дата	Благоустройство двора	Стадия	Лист	Листов
								3	7
Выполнил	ИП Гусейнов								
Принял									
						План покрытий, М 1:450			

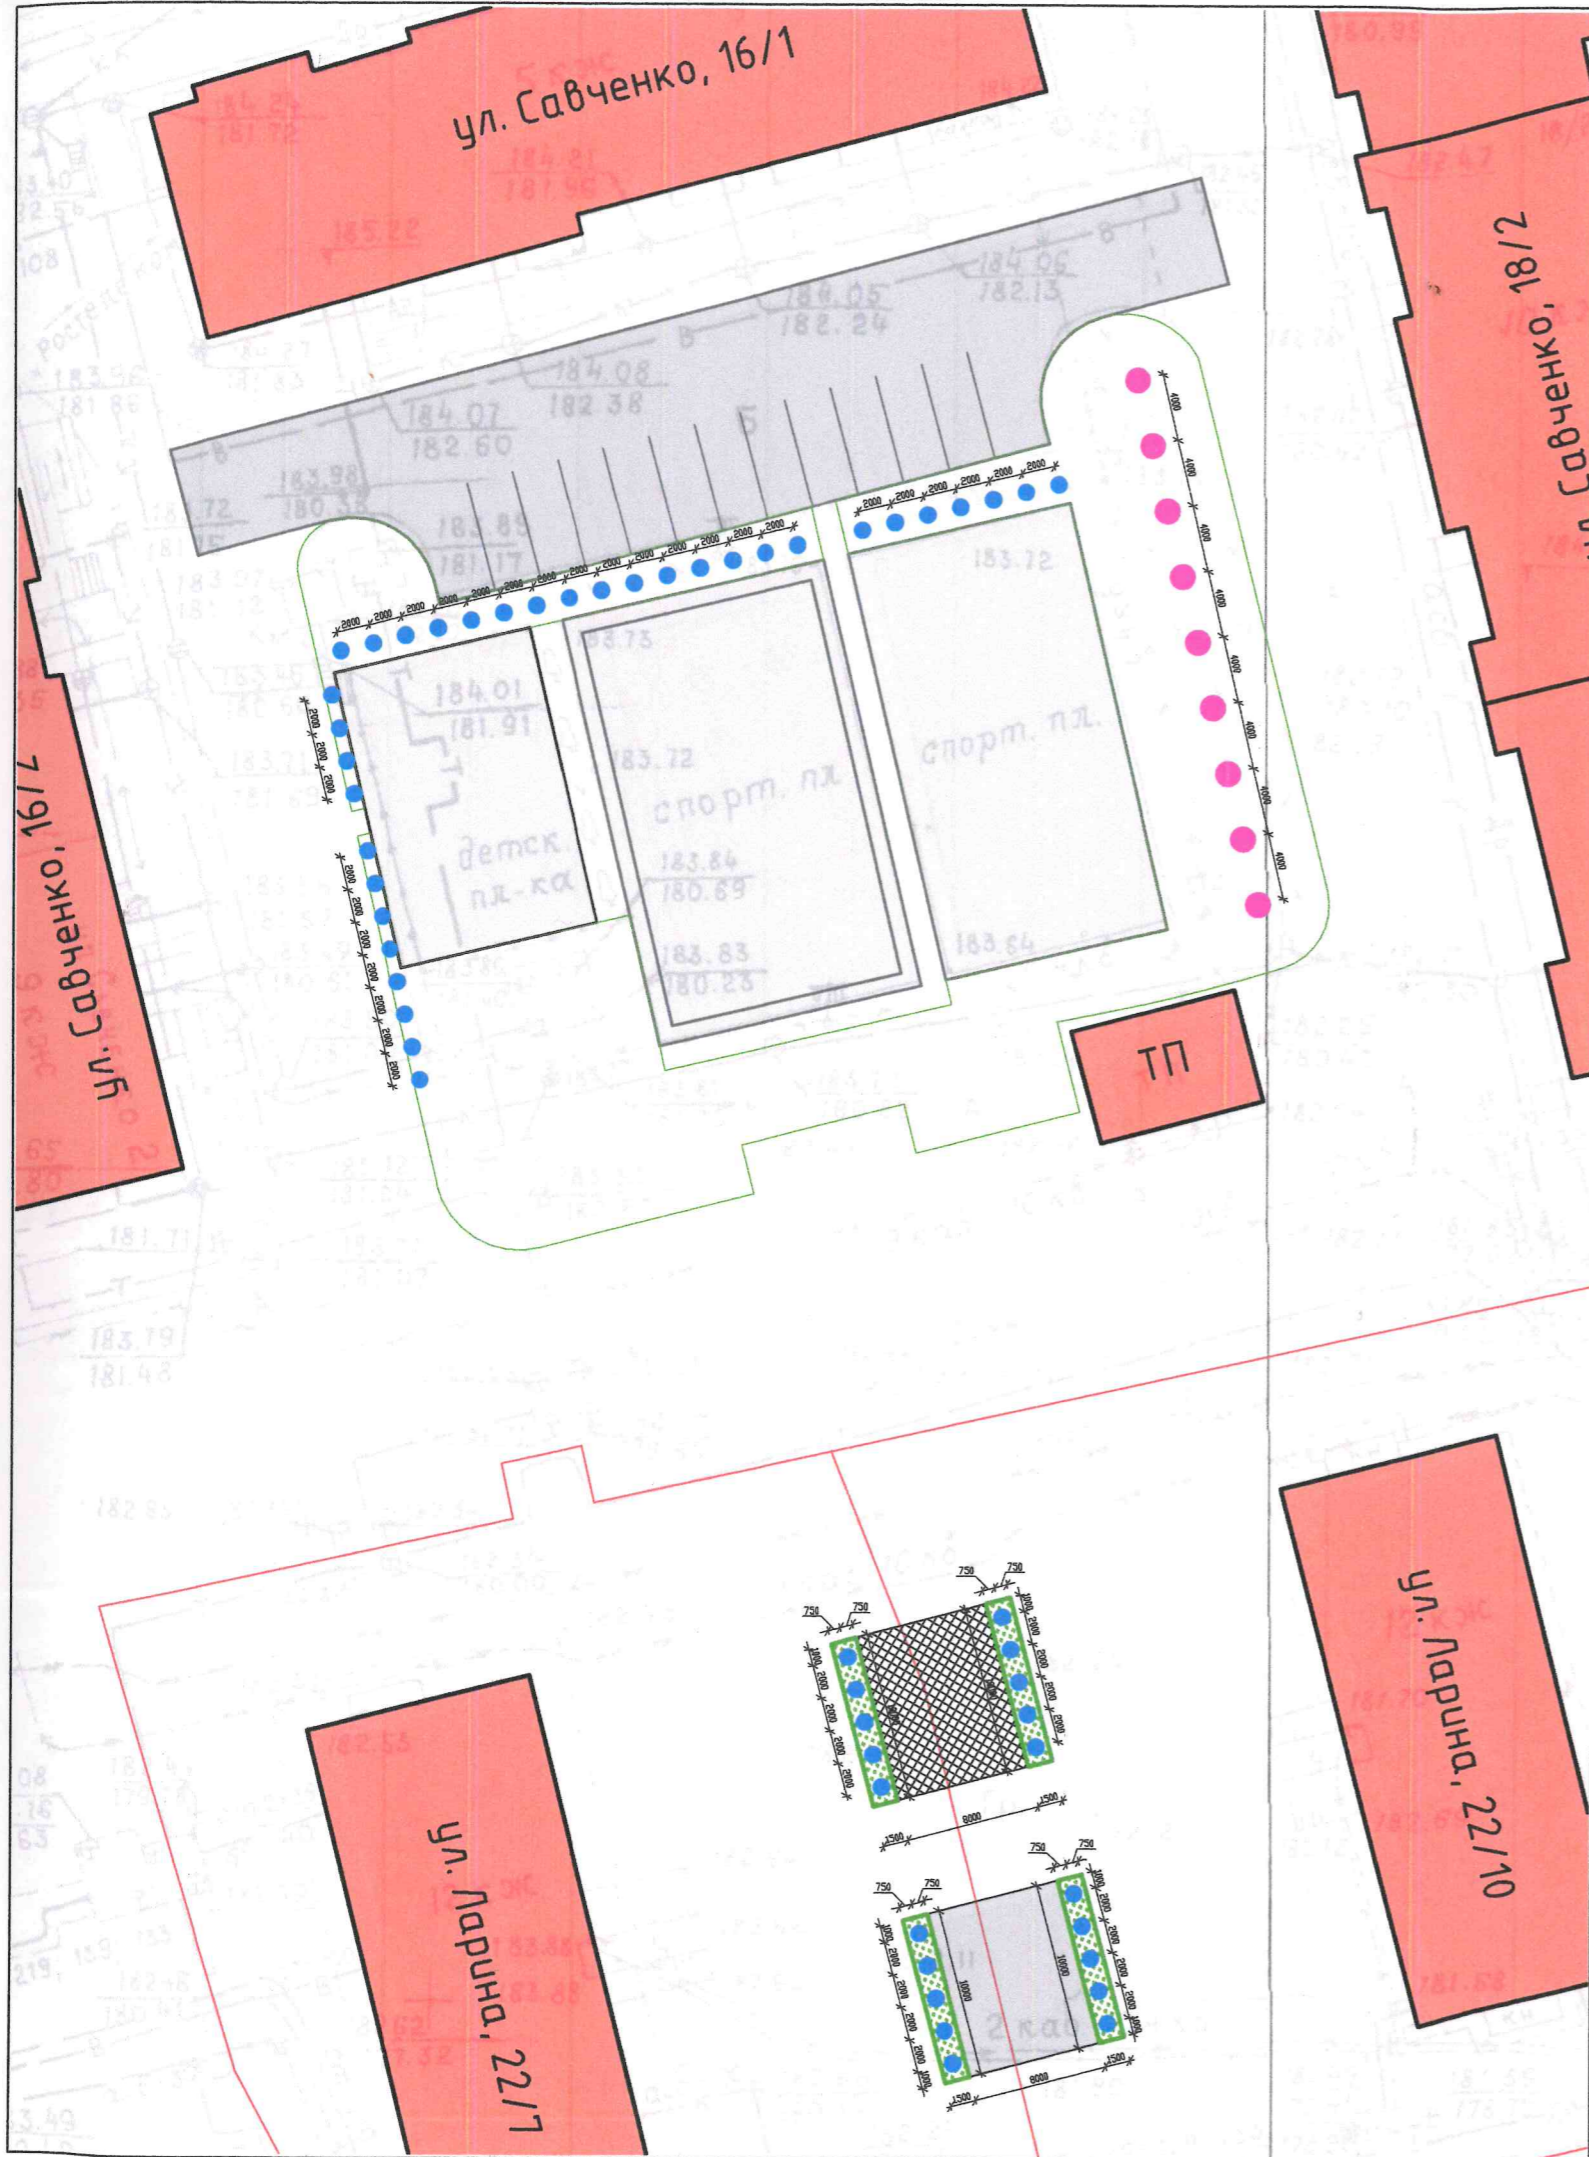

Условные обозначения:

Многоквартирный жилой дом


Ведомость озеленения по ул. Савченко, 16/1, 16/2:

Поз.	Наименование	Объем	Обозначение
1	Дерево (Ель)	9 шт.	
2	Кустарник (живая изгородь)	35 шт.	

Ведомость озеленения по ул. Ларина, 22/7, 22/10:

Поз.	Наименование	Объем	Обозначение
1	Газон	63 м ²	
2	Кустарник (живая изгородь)	20 шт.	

						Дизайн-проект			
						Камчатский край, г.Петропавловск-Камчатский, ул. Савченко, д. 16/1, 16/2, ул. Ларина, д. 22/7, 22/10.			
Изм	Кол.уч	Лист	№ док	Подпись	Дата	Благоустройство двора	Стадия	Лист	Листов
								4	7
Выполнил	ИП Гусейнов								
Принял									
						План озеленения, М 1:450			

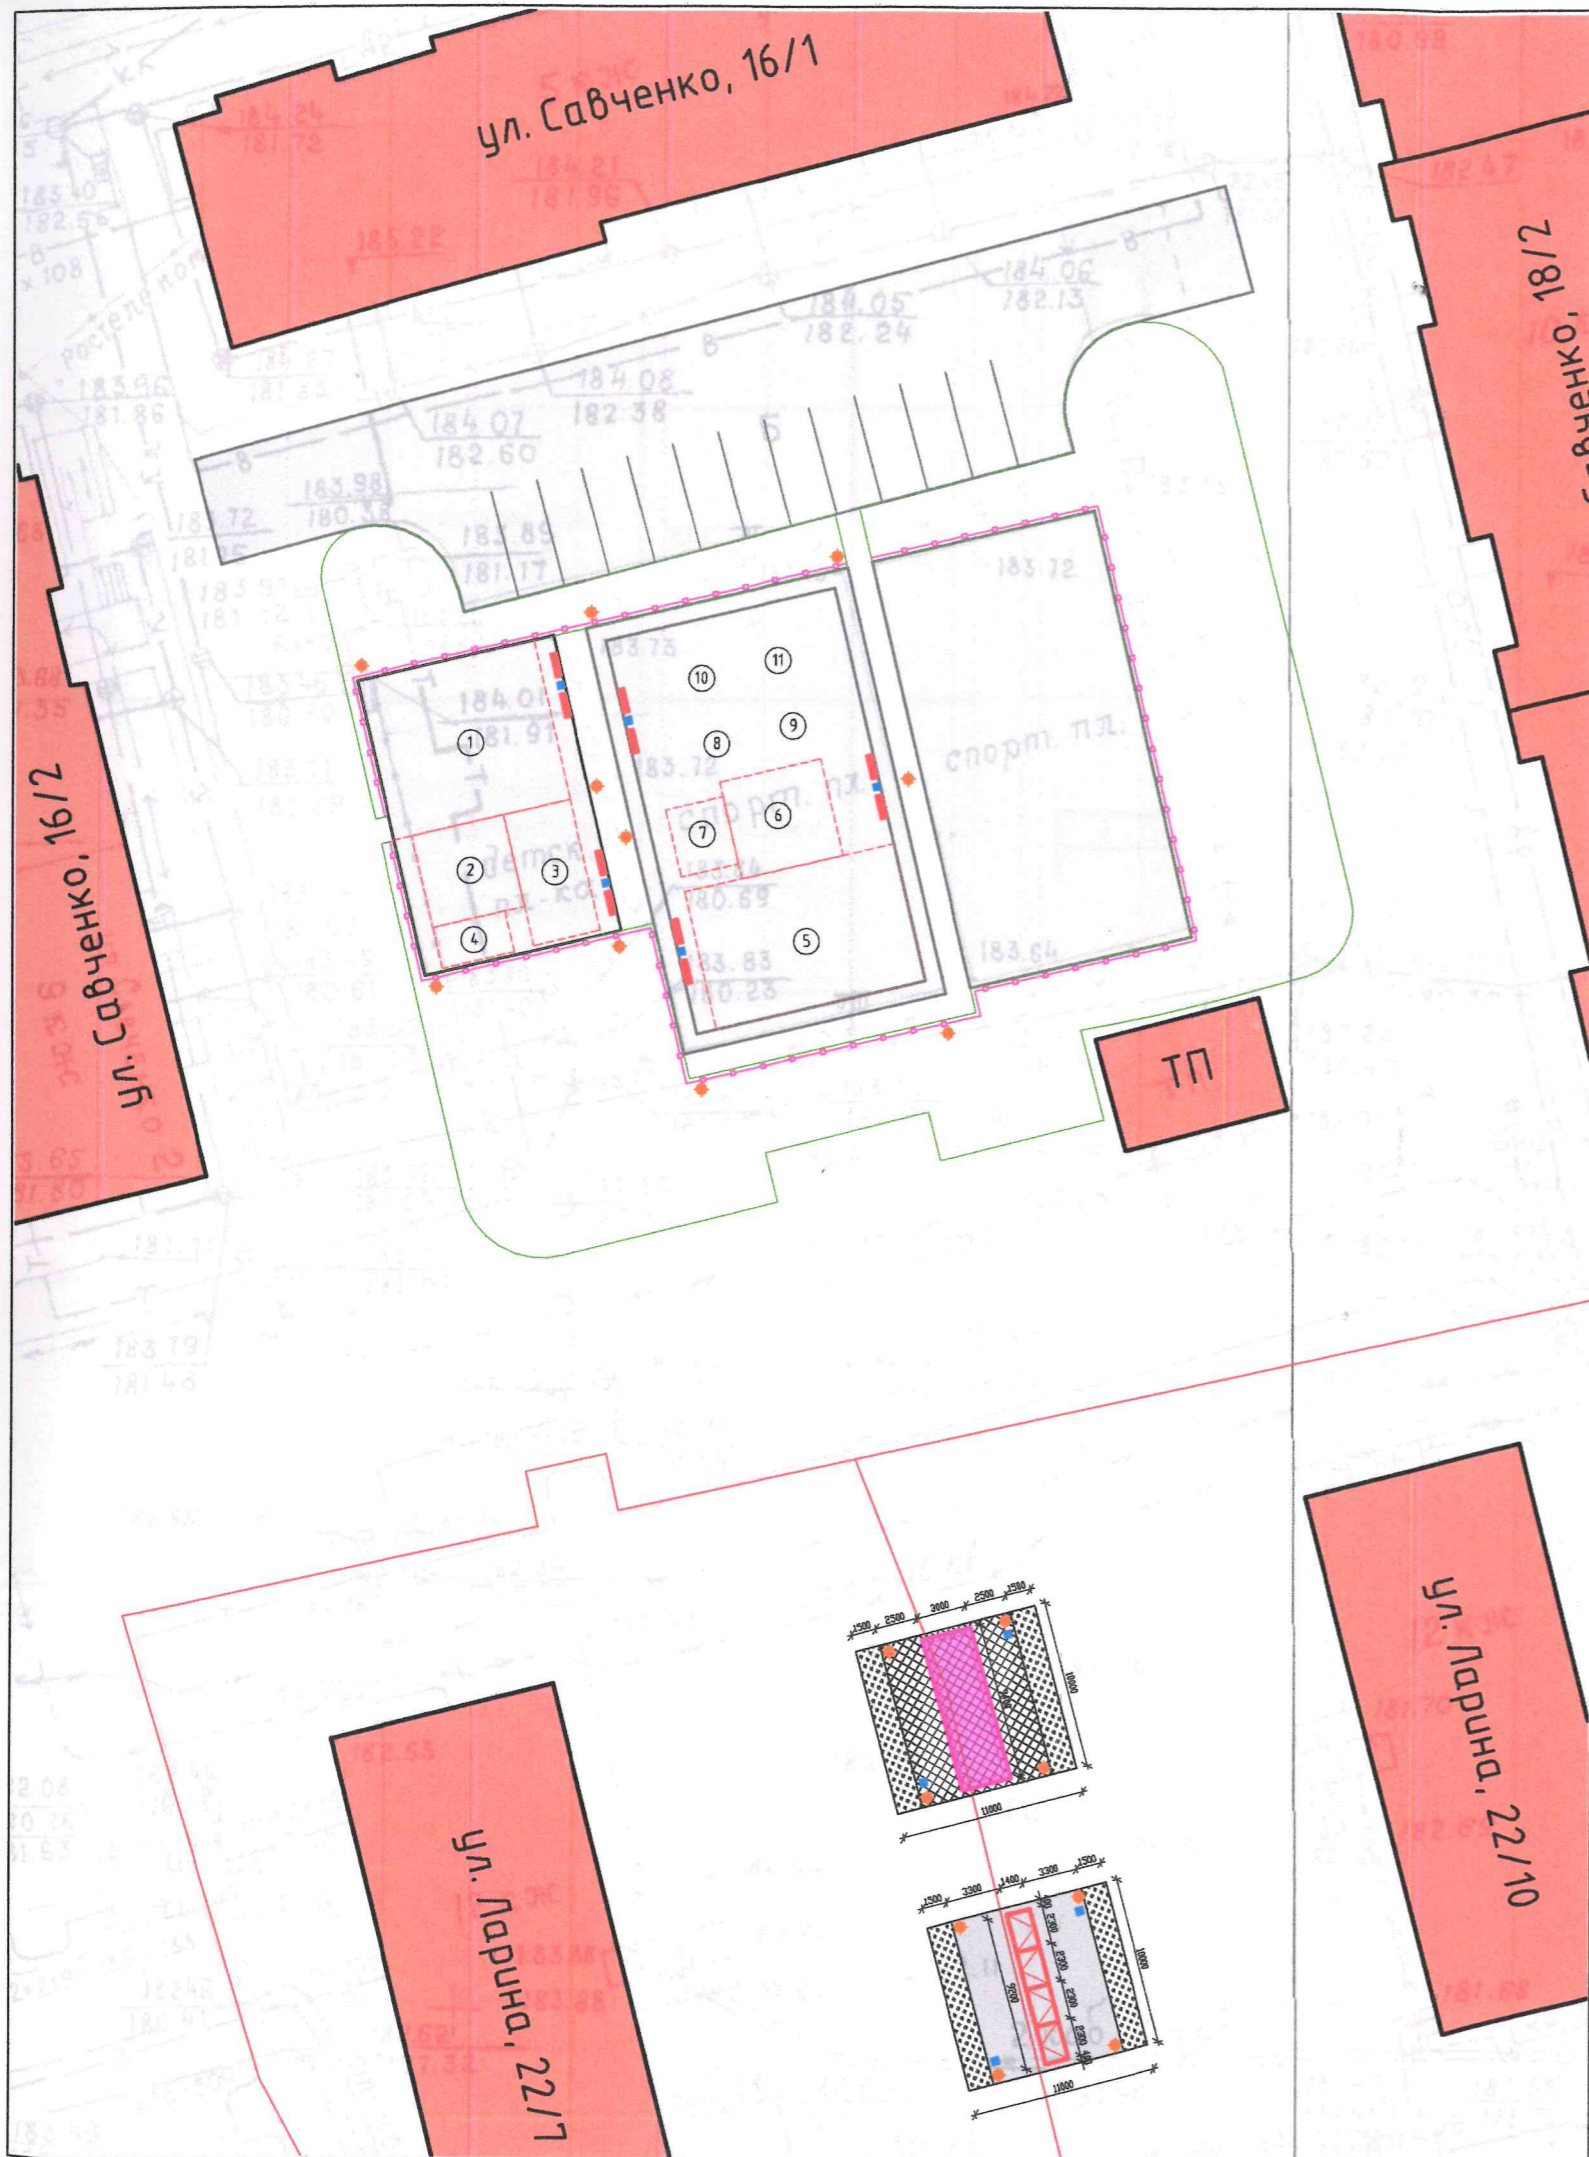

Условные обозначения:

- Граница проектируемого участка
- Многоквартирный жилой дом

Ведомость МАФ по ул. Савченко, 16/1, 16/2:

Поз.	Наименование	Кол-во	Обозначение
1	Диван парковый, 1031 (www.akiba.ru)	10 шт.	
2	Урна уличная Элегант (www.akiba.ru)	5 шт.	
3	Фонарь уличный «Мегаполис» (hobbyka.ru)	10 шт.	
4	Ограждение декоративное Город (www.akiba.ru)	150 м	
5	Детский игровой комплекс ТИТАН (www.akiba.ru)	1 шт.	①
6	Карусель детская 4-местная (www.akiba.ru)	1 шт.	②
7	Кабели ГНЕЗДО (www.akiba.ru)	1 шт.	③
8	Балансир Ежик (www.akiba.ru)	1 шт.	④
9	Спорткомплекс Workout ЧЕМПИОН ГТО В13-01 (www.akiba.ru)	1 шт.	⑤
10	Спорткомплекс для детей МАСТЕР-мини (www.akiba.ru)	1 шт.	⑥
11	Турник Workout ЧЕМПИОН ГТО В01-03 (www.akiba.ru)	1 шт.	⑦
12	Тренажер уличный ВЕЛООРБИТЕК (www.akiba.ru)	1 шт.	⑧
13	Тренажер уличный РУЛИ (www.akiba.ru)	1 шт.	⑨
14	Тренажер уличный ХИПС (www.akiba.ru)	1 шт.	⑩
15	Тренажер уличный ЖИМ (www.akiba.ru)	1 шт.	⑪

Ведомость МАФ по ул. Ларина, 22/7, 22/10:

Поз.	Наименование	Кол-во	Обозначение
1	ПОДИУМ (арт.9327) (www.megapolisgroup.spb.ru)	1 шт.	
2	Качели парковые «Пегас» (арт.16328) (hobbyka.ru)	4 шт.	
3	Урна квадратная «Фанс» (hobbyka.ru)	4 шт.	
4	Фонарь уличный «Мегаполис» (hobbyka.ru)	8 шт.	

Дизайн-проект

Камчатский край, г.Петропавловск-Камчатский,
ул. Савченко, д. 16/1, 16/2, ул. Ларина, д. 22/7, 22/10.

Изм	Кол.уч	Лист	№ док	Подпись	Дата
Выполнил	ИП Гусейнов				
Принял					

Благоустройство двора

Стадия	Лист	Листов
	5	7

План МАФ, М 1:450

Ведомость МАФ по ул. Савченко, 16/1, 16/2:

Рисунок	Наименование	Габариты	Кол-во
	Спорткомплекс Workout ЧЕМПИОН ГТО B10-01 (www.akiba.ru)	9186 x 4374 x 2620	1
	Спорткомплекс МАСТЕР (www.akiba.ru)	3135 x 2854 x 2305	1
	Спорткомплекс Workout ЧЕМПИОН ГТО B01-08 (www.akiba.ru)	1520 x 108 x 2655	1
	Тренажер уличный ПОДТЯГИВАНИЕ (www.akiba.ru)	1070 x 1410 x 1900	1
	Тренажер уличный ПОДТЯГИВАНИЕ (www.akiba.ru)	1070 x 1600 x 1970	1
	Тренажер уличный СКОРОХОД (www.akiba.ru)	1120 x 460 x 1520	1
	Тренажер уличный ЖИМ ДВОЙНОЙ (www.akiba.ru)	1070 x 1600 x 1970	1

Рисунок	Наименование	Габариты	Кол-во
	Диван парковый, 1031 (www.akiba.ru)	2000 x 500 x 800	10
	Урна уличная Элегант (www.akiba.ru)	360x460x560	5
	Ограждение декоративное Город (www.akiba.ru)	h-0,6м секция 2,0м	150 м
	Фонарь уличный «Мегаполис» (hobbyka.ru)	Высота: 4000 м	10

Рисунок	Наименование	Габариты	Кол-во
	Детский игровой комплекс ТИТАН-2 (www.akiba.ru)	7276 x 6667 x 2884	1
	Карусель со штурвалом 2В (www.akiba.ru)	1600 x 1600 x 815	1
	Диван-качели (www.akiba.ru)	3900 x 1012 x 1894	1
	Балансир ЗАЙЧИК (www.akiba.ru)	2400 x 460 x 754-970	1

						Дизайн-проект			
						Камчатский край, г. Петропавловск-Камчатский, ул. Савченко, д. 16/1, 16/2, ул. Ларина, д. 22/7, 22/10.			
Изм	Кол.уч	Лист	№ док	Подпись	Дата				
Выполнил	ИП Гусейнов					Благоустройство двора	Стадия	Лист	Листов
Принял								6	7
						Ведомость МАФ по ул. Савченко, 16/1 и 16/2			

