


Благоустройство
придомовой
территории по пр.
Рыбаков, 5

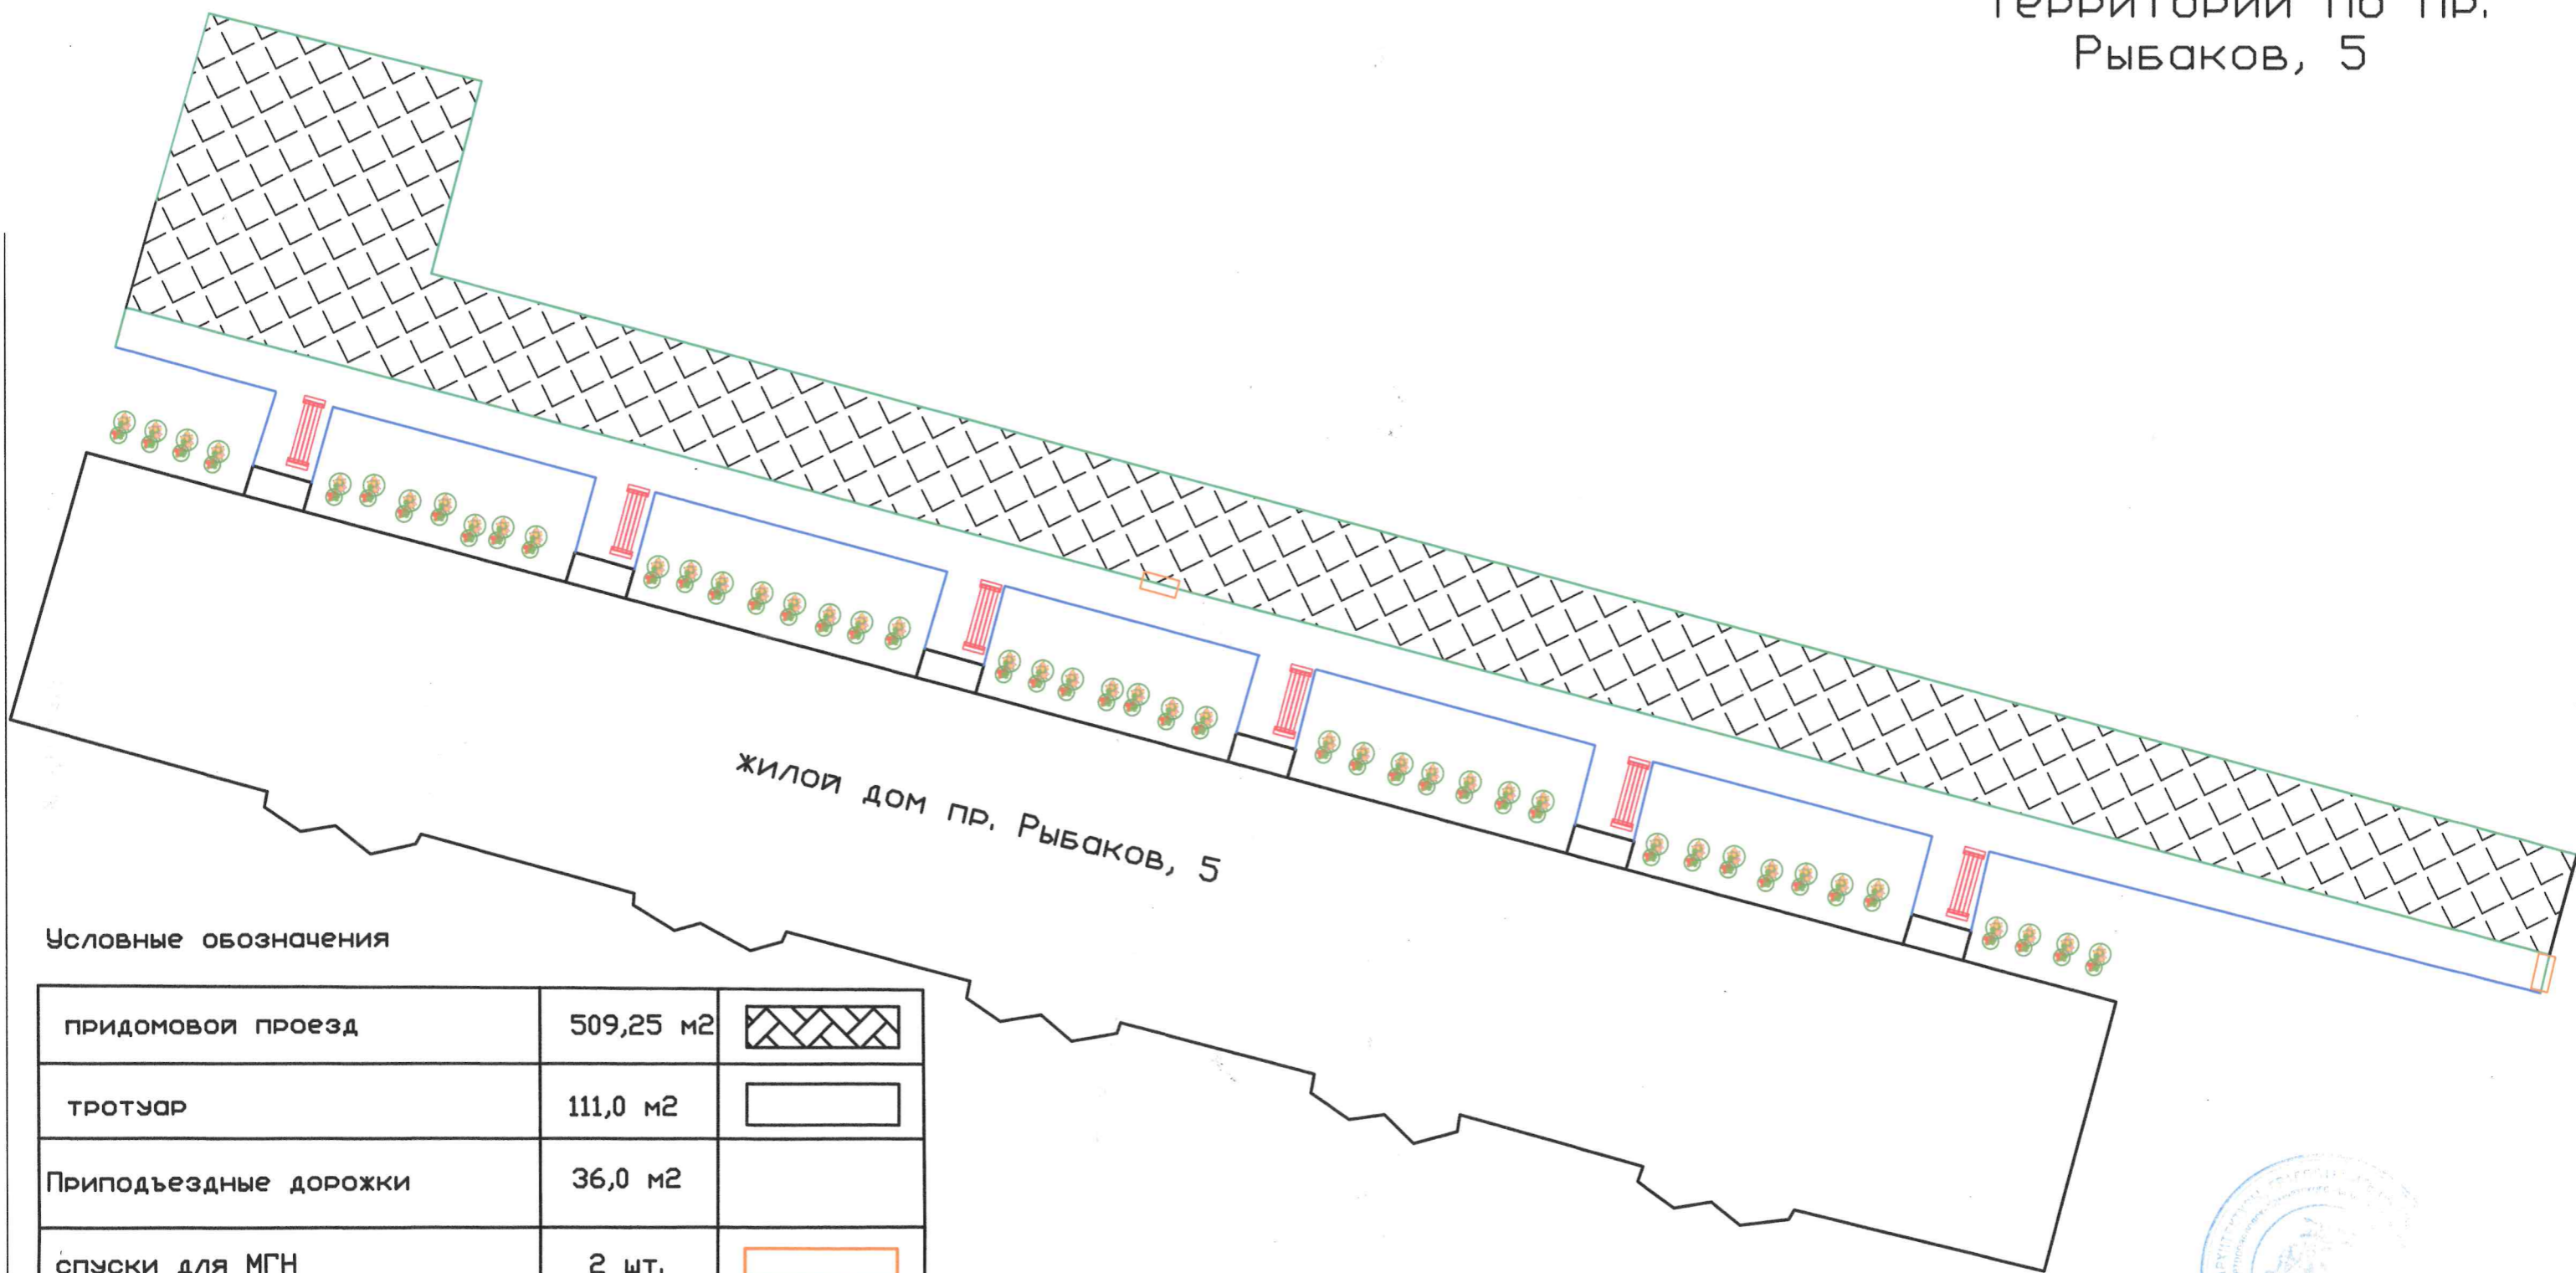

жилой дом пр. Рыбаков, 5

Условные обозначения

придомовой проезд	509,25 м2	
тротуар	111,0 м2	
Приподъездные дорожки	36,0 м2	
спуски для МГН	2 шт.	
Бордюры БР 100.30.18	233,0 м.п.	
Бордюры БР 100.20.8	135,0 м.п.	
скамейки	6 шт	
существующие цветники		



Исполнитель: А.В. Рожина
 «ЦЕНТР»
 Задание № 24

