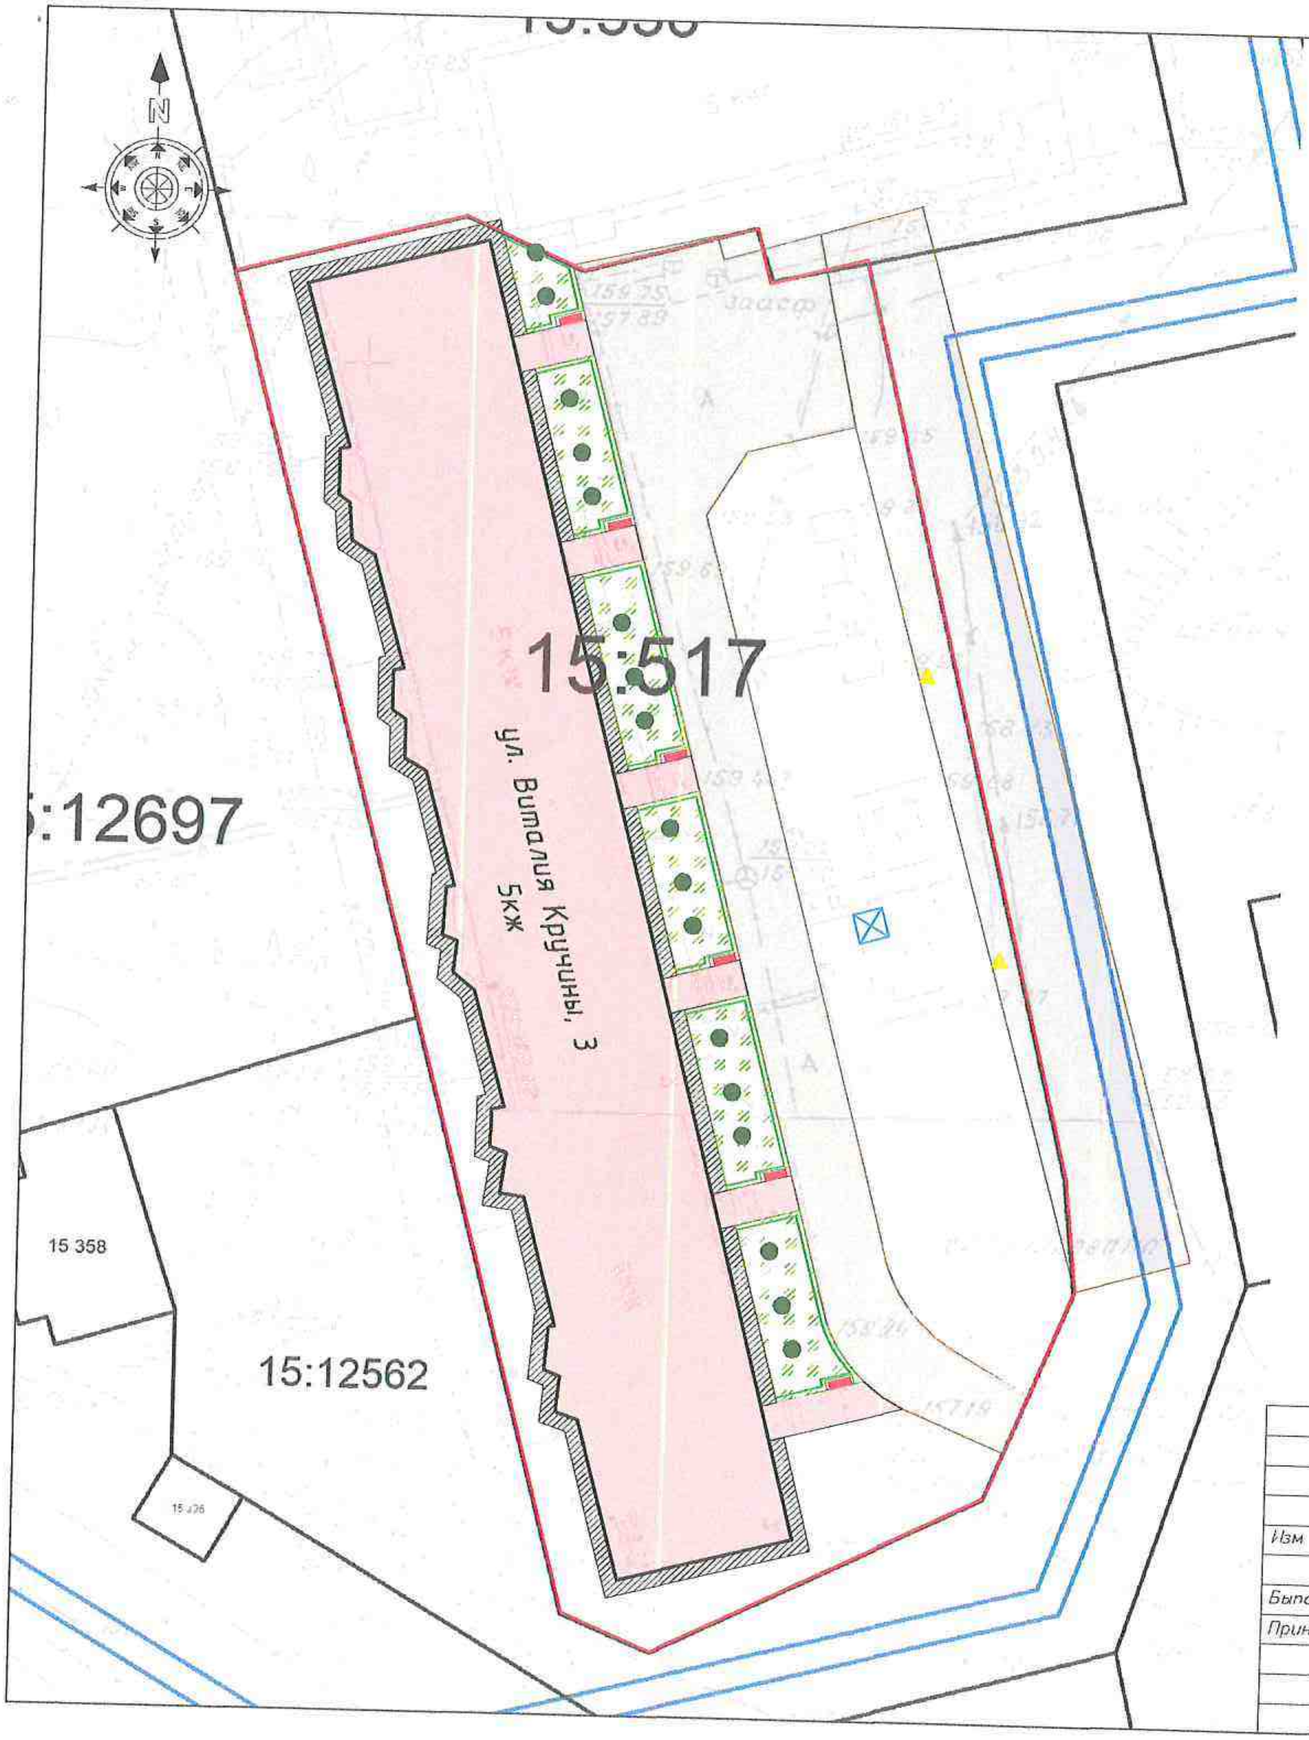

Условные обозначения:

Граница проектируемого участка

Многоквартирный жилой дом

Ведомость покрытий:

Поз.	Наименование	Объем	Примечание
1	Скамейка	6 шт	
2	Детская песочница 1,5х1,5 м	1 шт	
3	Кустарник	17 шт.	
4	Столбы освещения высотой 4-5 м	2 шт	
5	Ограждение палисадников h500мм	135 м	

План работ по благоустройству:

1. Установка скамеек в количестве 6 шт,
2. Установка столбов освещения высотой 4-5м у гостевой парковки в количестве 2шт,
3. Установка детской песочницы на детской площадке;
4. Озеленение палисадников у подъездов (*уточнить вид кустарников в наличии);
5. Установка ограждения вокруг палисадников;

Согласовано

Согласовано Архипов А.В.

Изм	Кол.уч	Лист	№ док	Подпись	Дата
Выполнил		ИП Гусейнов			
Принял					

Дизайн-проект придомовой территории

Камчатский край, г Петропавловск-Камчатский, ул Виталия Кручины, 3

Благоустройство двора

Стадия	Лист	Листов
	3	4

Генплан. М 1 400

Детская песочница
(www.elf-dsk.ru)

Скамейка

Забор декоративный (www.samodelkun.ru)

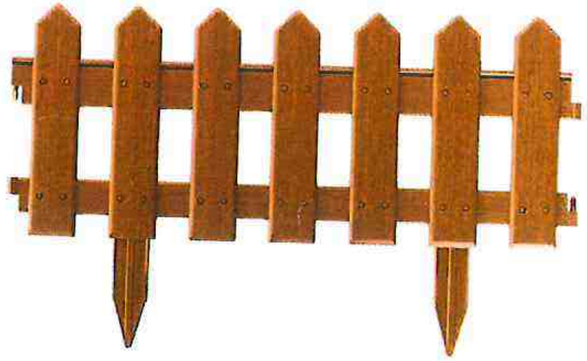

						Дизайн– проект придомовой территории
						Камчатский край, г. Петропавловск– Камчатский, ул. Виталия Кручины, 3
Изм	Кол.уч	Лист	№ док	Подпись	Дата	
Выполнил		ИП Гусейнов				Благоустройство двора
Принял						МАФ

Стадия	Лист	Листов
	4	4