Проект внесения изменений в проект межевания территории части Центрального городского планировочного района Петропавловск-Камчатского городского округа, утвержденный постановлением администрации Петропавловск-Камчатского городского округа от 13.02.2018 № 240

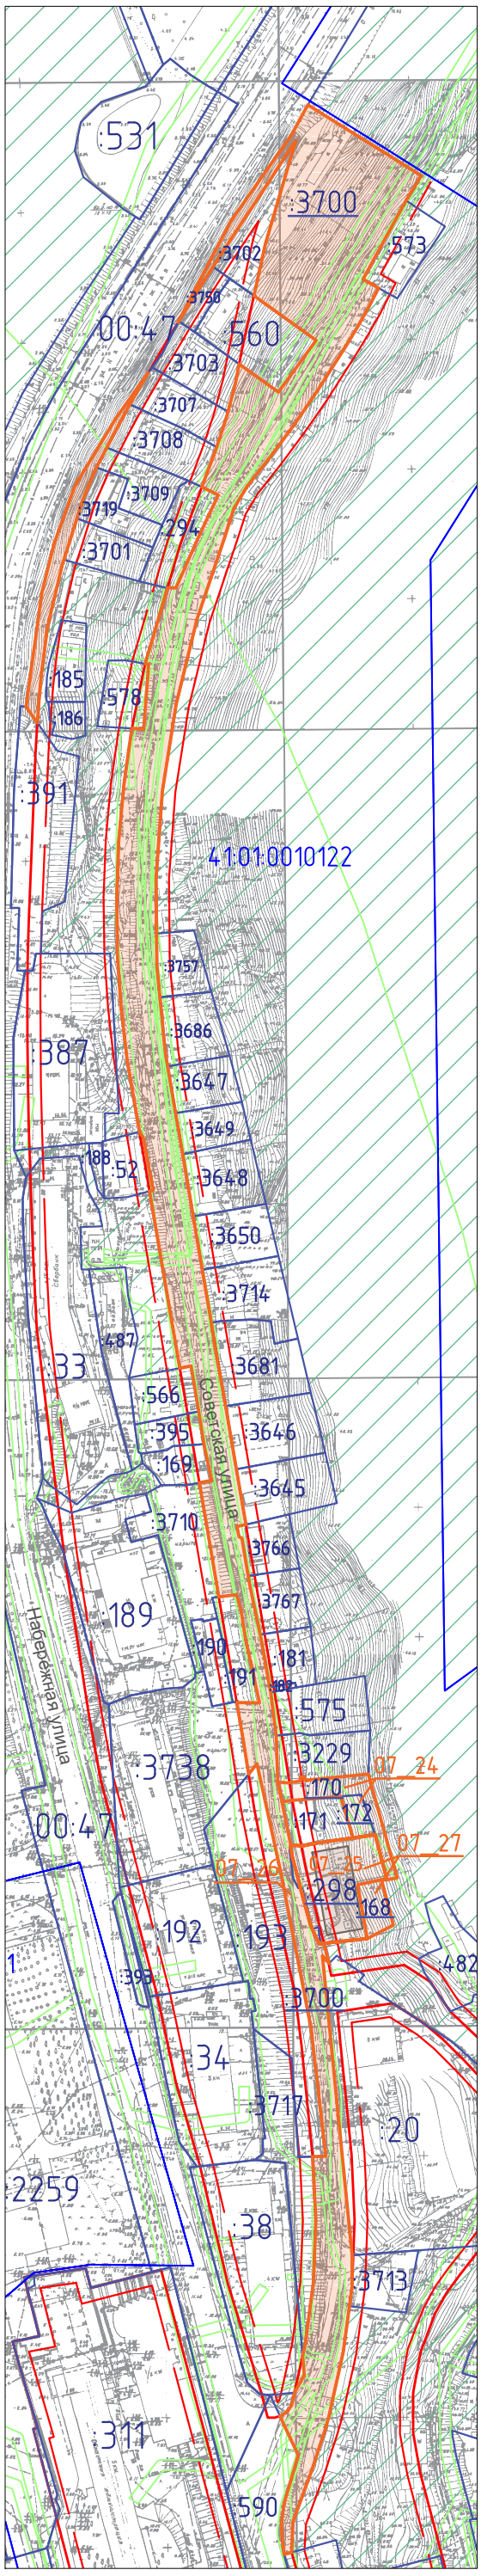

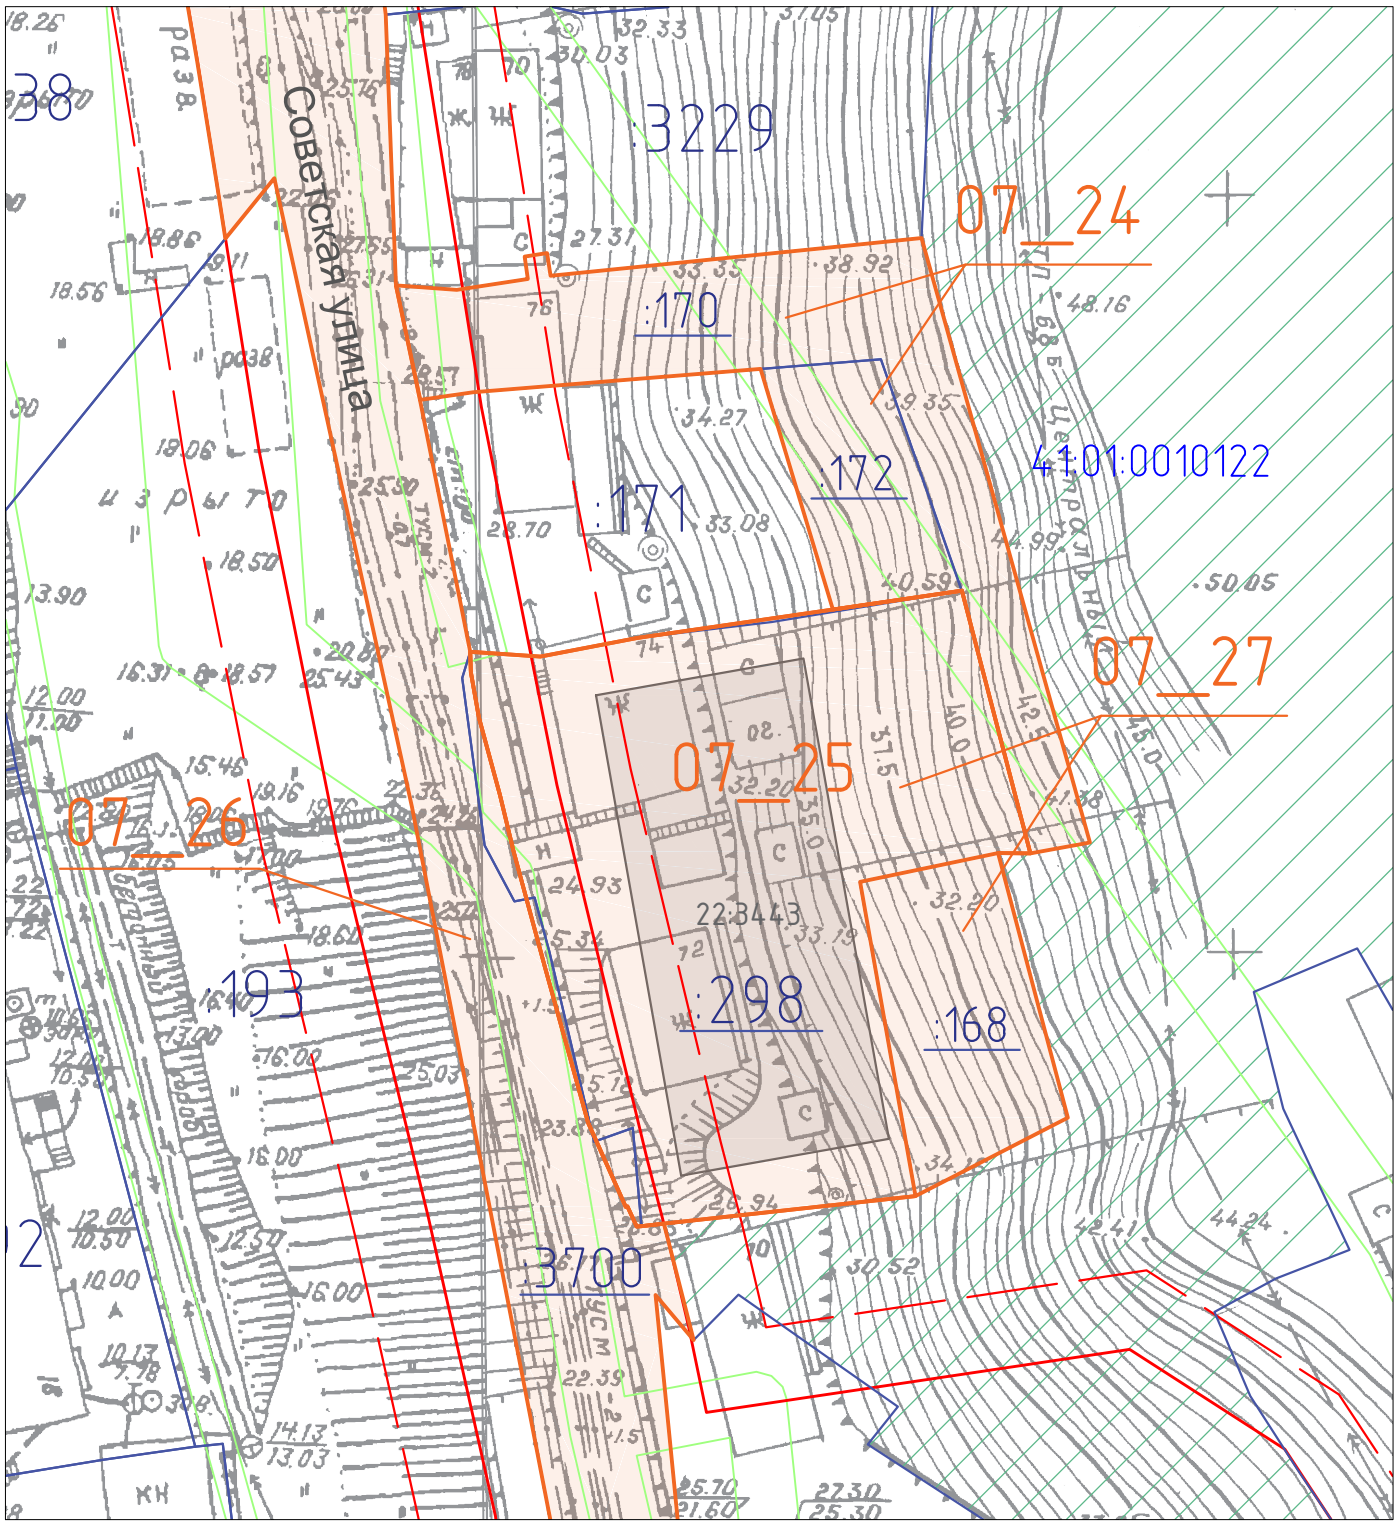

Условные обозначения:

- 07_24 — Границы образуемых земельных участков
- :192 — Границы земельных участков зарегистрированных в ЕГРН
- 22:3443 — Границы зданий, сооружений зарегистрированных в ЕГРН
- 41:01:0010122 — Границы кадастрового квартала
- Действующие красные линии
- Отступы от красных линий
- Границы зон с особыми условиями использования территории
- Границы земель общего пользования

						07-12/22–ПМТ		
						Проект внесения изменений в проект межевания территории части Центрального городского планировочного района Петропавловск-Камчатского городского округа, утвержденный постановлением администрации Петропавловск-Камчатского городского округа от 13.02.2018 № 240		
Изм.	Кол.уч.	Лист	N°док.	Подпись	Дата	Основной чертеж проекта межевания территории	Стадия	Лист	Листов
							ПМ	1	1
Кад.инженер		Конева							
ГИП		Меллер				Фрагмент	MELLER CONSULTING GROUP		