



Ситуационный план

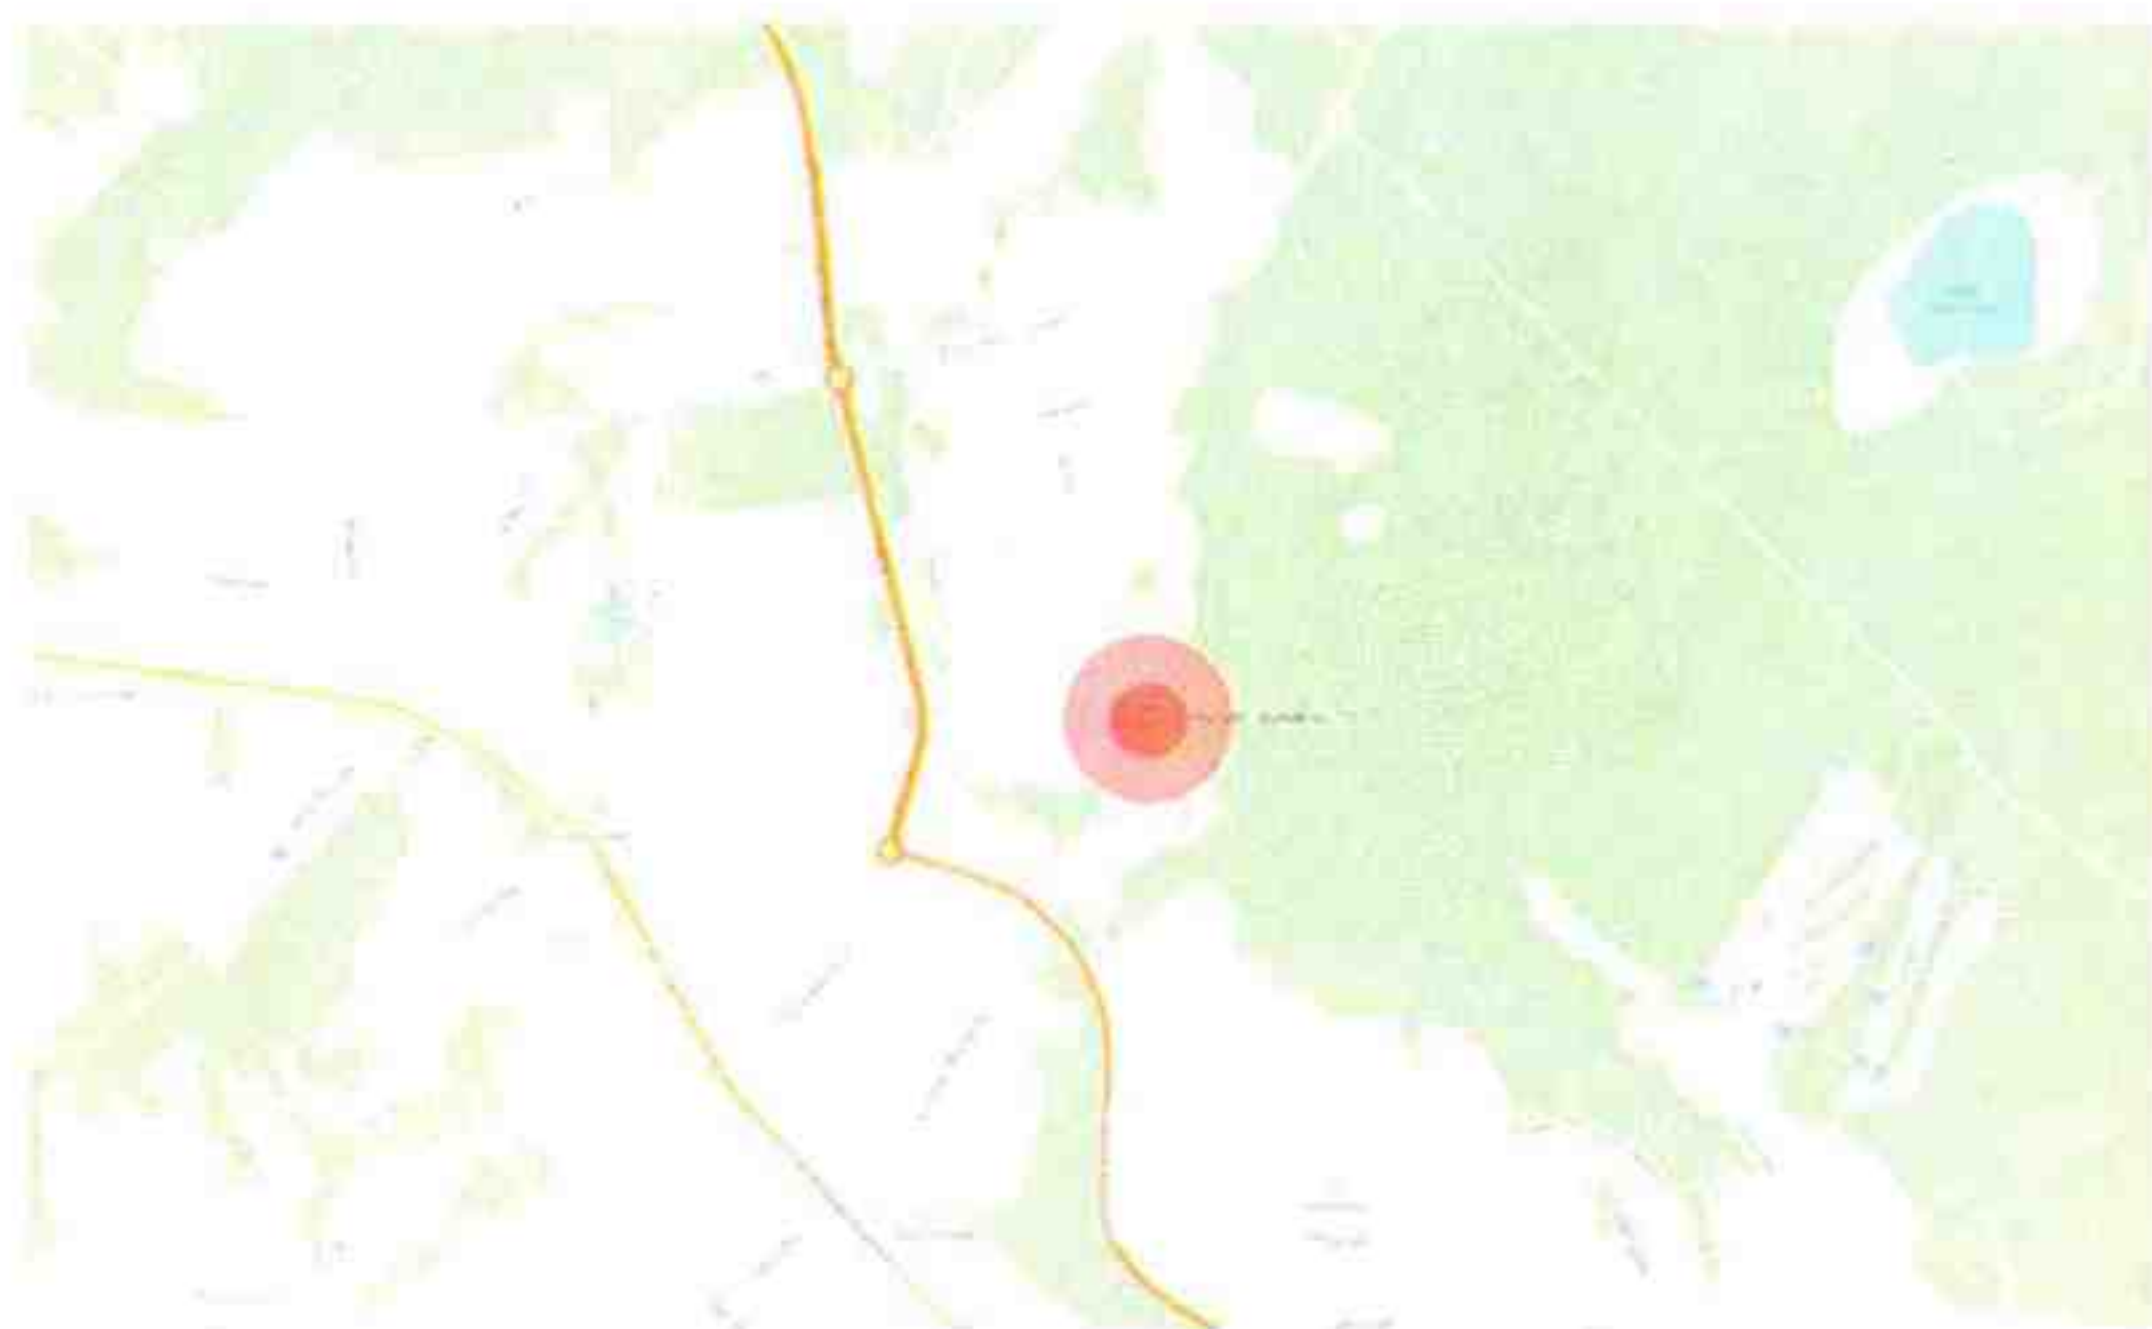

Фотофиксация



						<i>Дизайн-проект</i>			
						<i>Камчатский край, в Петропавловск-Камчатский, ул. Виталия Кручина, д. 2/3</i>			
<i>Изм</i>	<i>Кол.уч</i>	<i>Лист</i>	<i>№ док</i>	<i>Подпись</i>	<i>Дата</i>	<i>Благоустройство двора</i>	<i>Стадия</i>	<i>Лист</i>	<i>Листов</i>
								2	6
<i>Выполнил</i>	<i>ИП Гусейнов</i>								
<i>Принял</i>									
							<i>Ситуационный план и фотофиксация</i>		

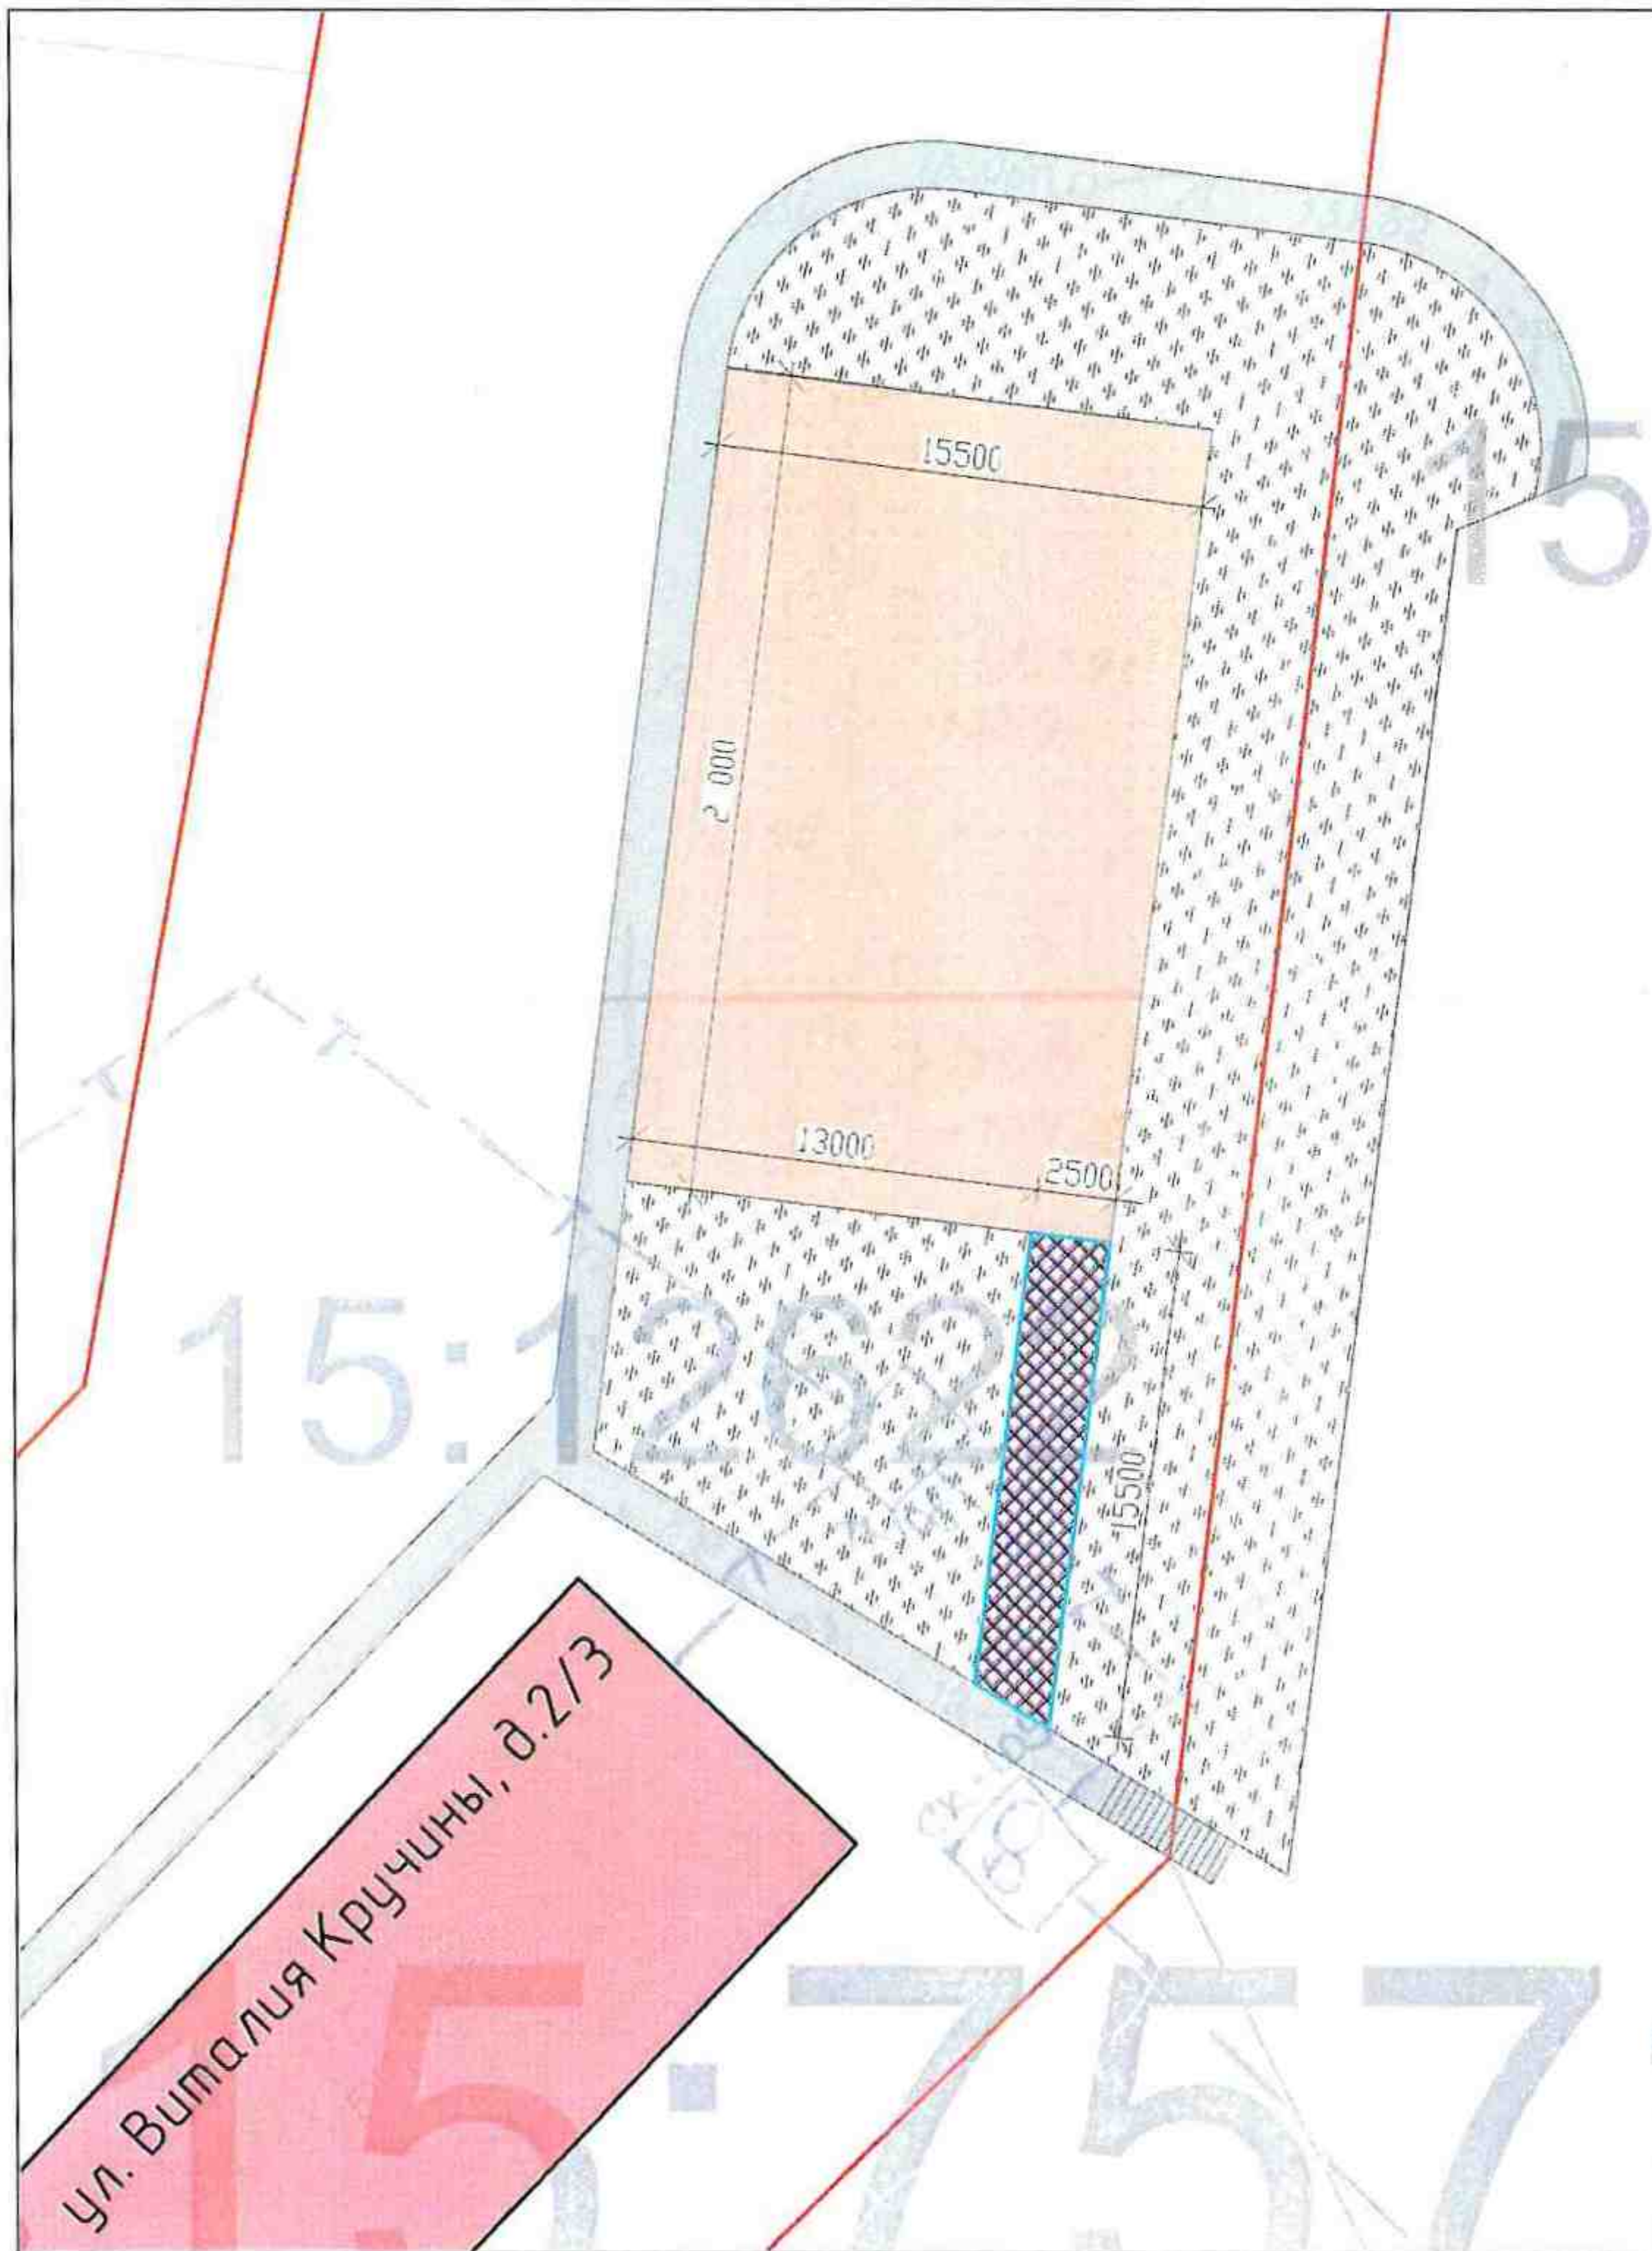


Условные обозначения:

- Граница проектируемого участка
- Многоквартирный жилой дом

Ведомость покрытий:

Поз.	Наименование	Объем	Обозначение
1	Тротуарная плитка	39 м ²	
2	Спортивное резиновое покрытие	350 м ²	
3	Порезбрик	36 м ²	

						Дизайн-проект		
						Камчатский край, г. Петропавловск-Камчатский, ул. Виталия Кручины, д. 2/3		
Изм.	Кол.уч.	Лист	№ док.	Подпись	Дата			
Выполнил	ИП Гусейнов					Благоустройство двора		
Принял								
						Стация	Лист	Листов
							3	6
						План покрытий, М 1:250		

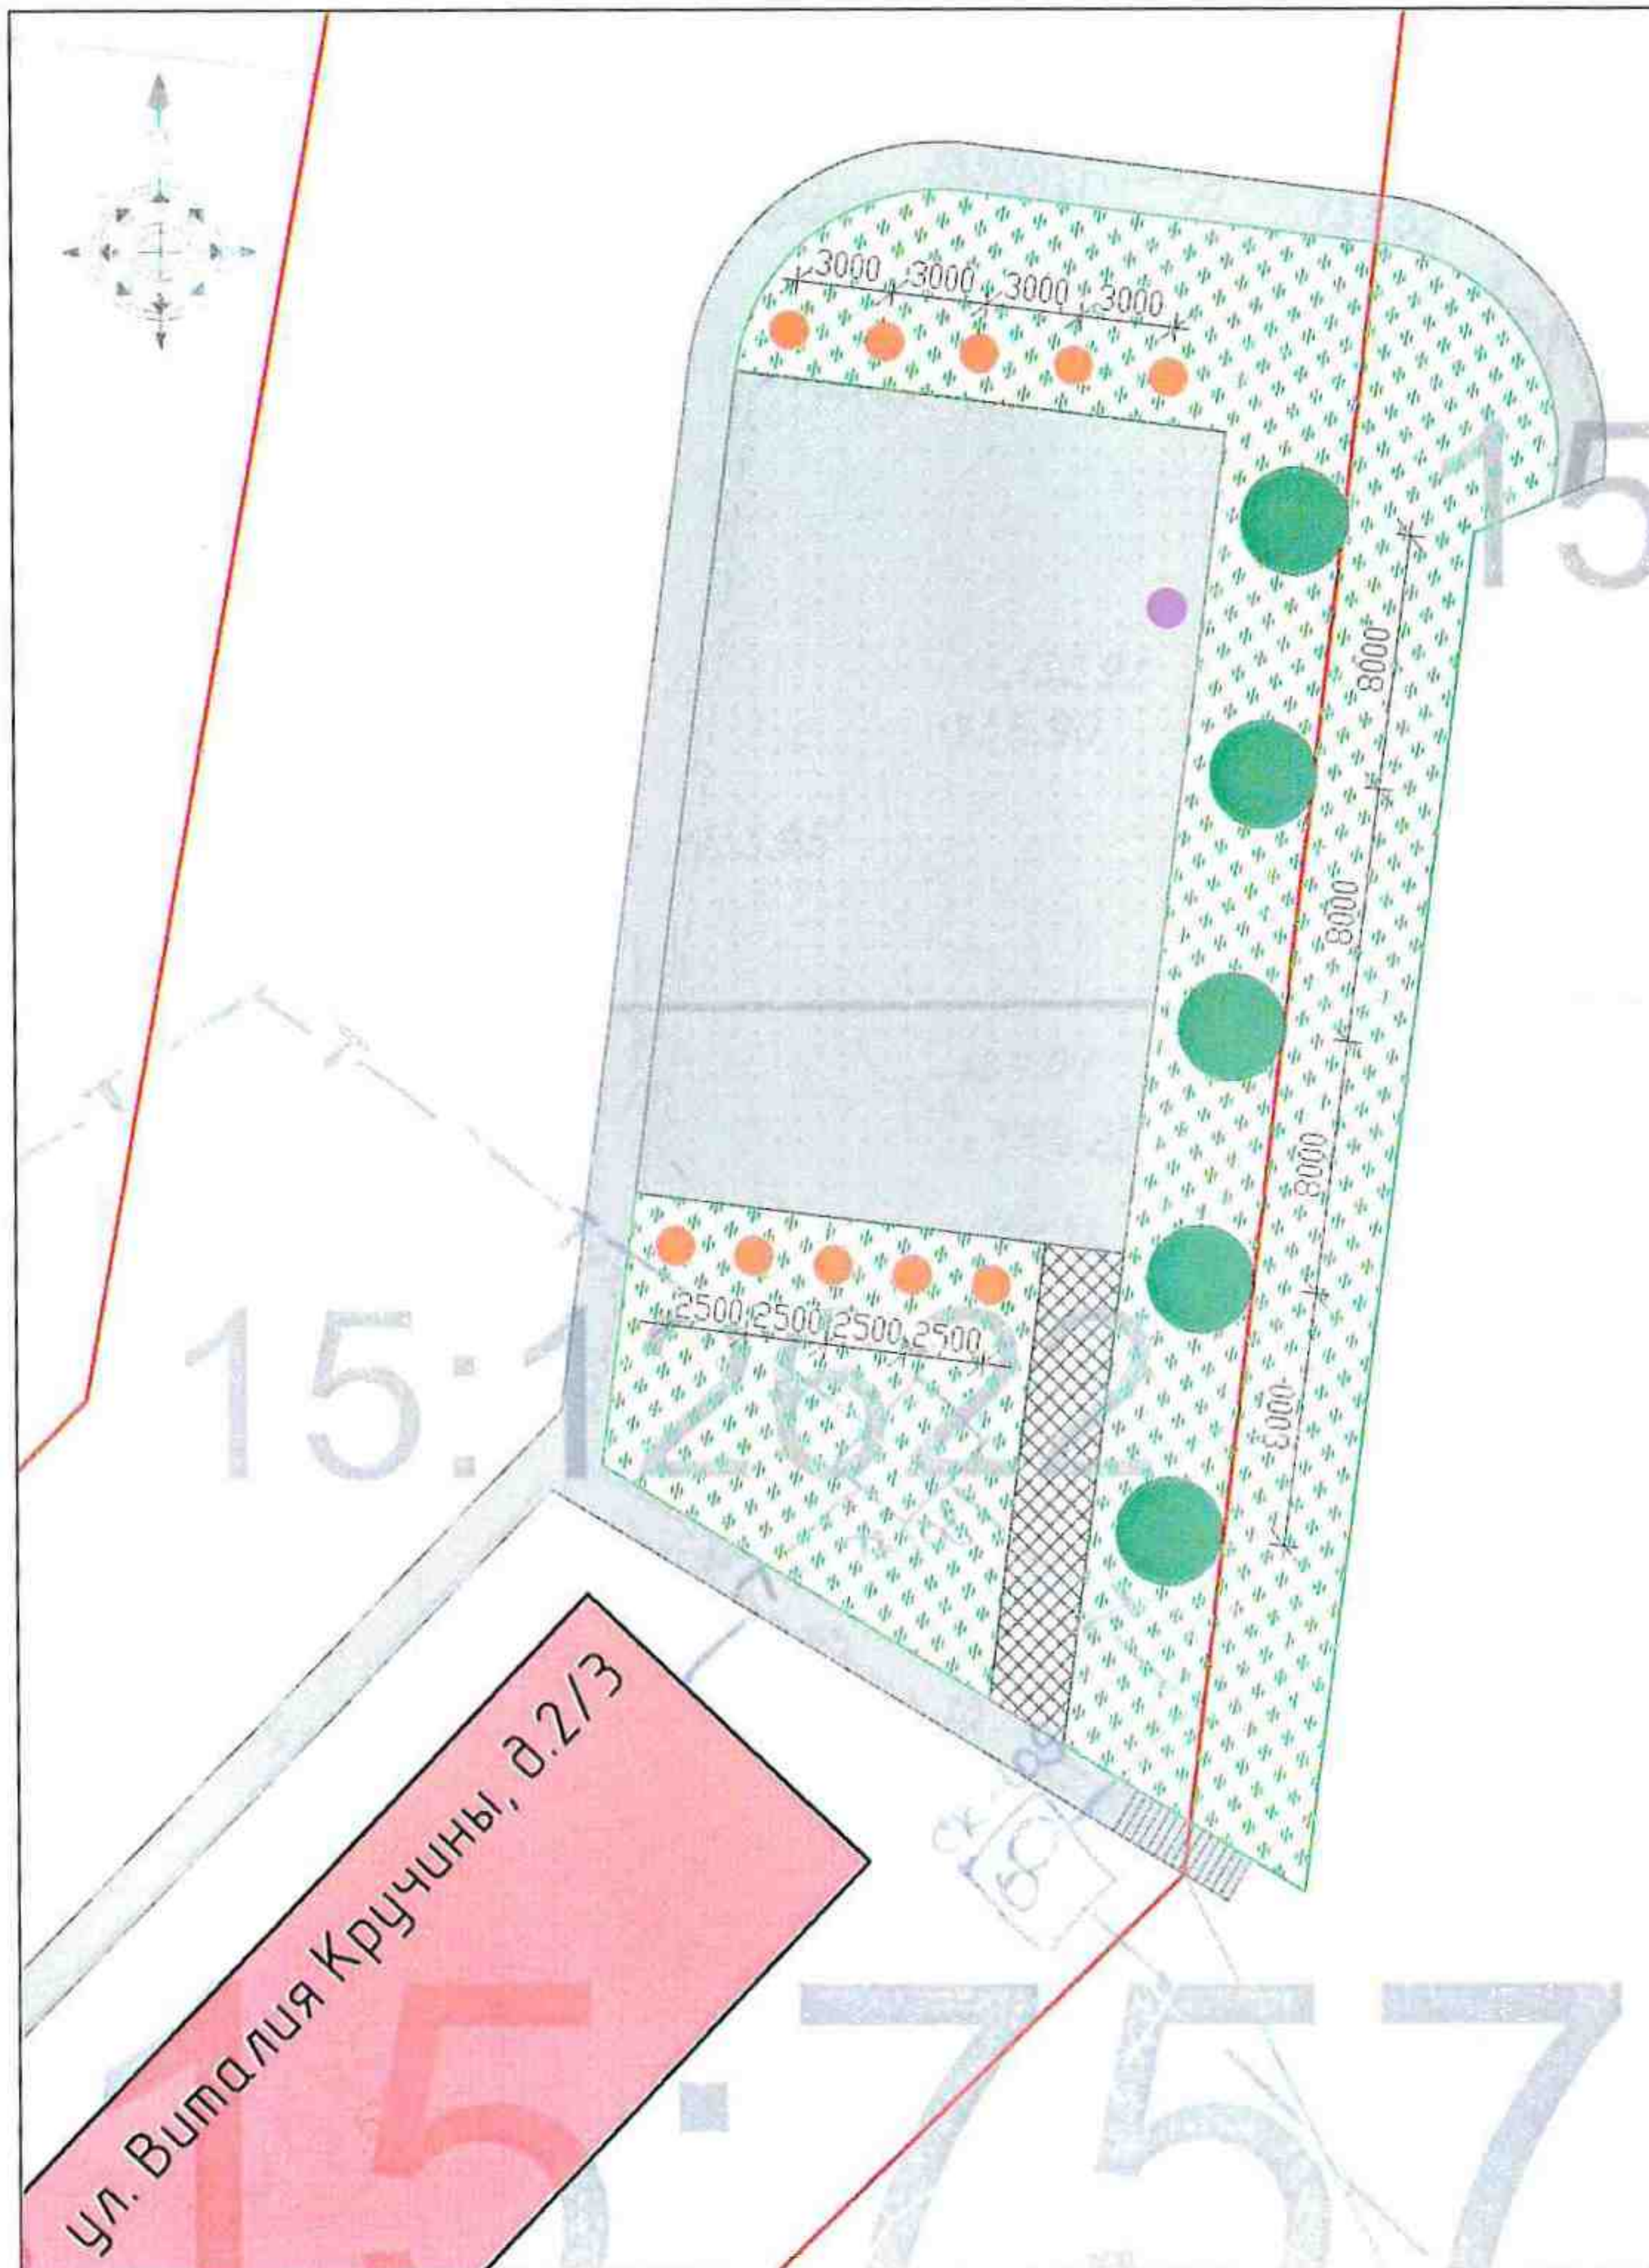

Условные обозначения:

- Граница проектируемого участка
- Многоквартирный жилой дом

Ведомость озеленения

Поз.	Наименование	Объем	Обозначение
2	Цветы в вазоне	1 шт.	●
3	Дерево	5 шт.	●
4	Куст	10 шт.	●

Артикул	Рисунок	Наименование	Габариты	Кол-во
Цветы куст		Цветы в вазоне	1000X1070X500	1
D_6		Дерево	3000X3000X4600	5
Куст_2		Куст	1400X1400X1100	10

						Дизайн-проект <i>Э.С.И.И.И.</i>								
						Камчатский край, г.Петропавловск-Камчатский, ул. Виталия Кручины, д. 2/3								
Изм	Кол-во	Лист	№ док	Подпись	Дата	Благоустройство двора <table border="1" style="float: right; margin-left: 20px;"> <tr> <td>Стр-ца</td> <td>Лист</td> <td>Листов</td> </tr> <tr> <td></td> <td>4</td> <td>6</td> </tr> </table>			Стр-ца	Лист	Листов		4	6
Стр-ца	Лист	Листов												
	4	6												
Выполнил	ИП Гусейнов													
Принял														
						План озеленения, М 1:250								

